


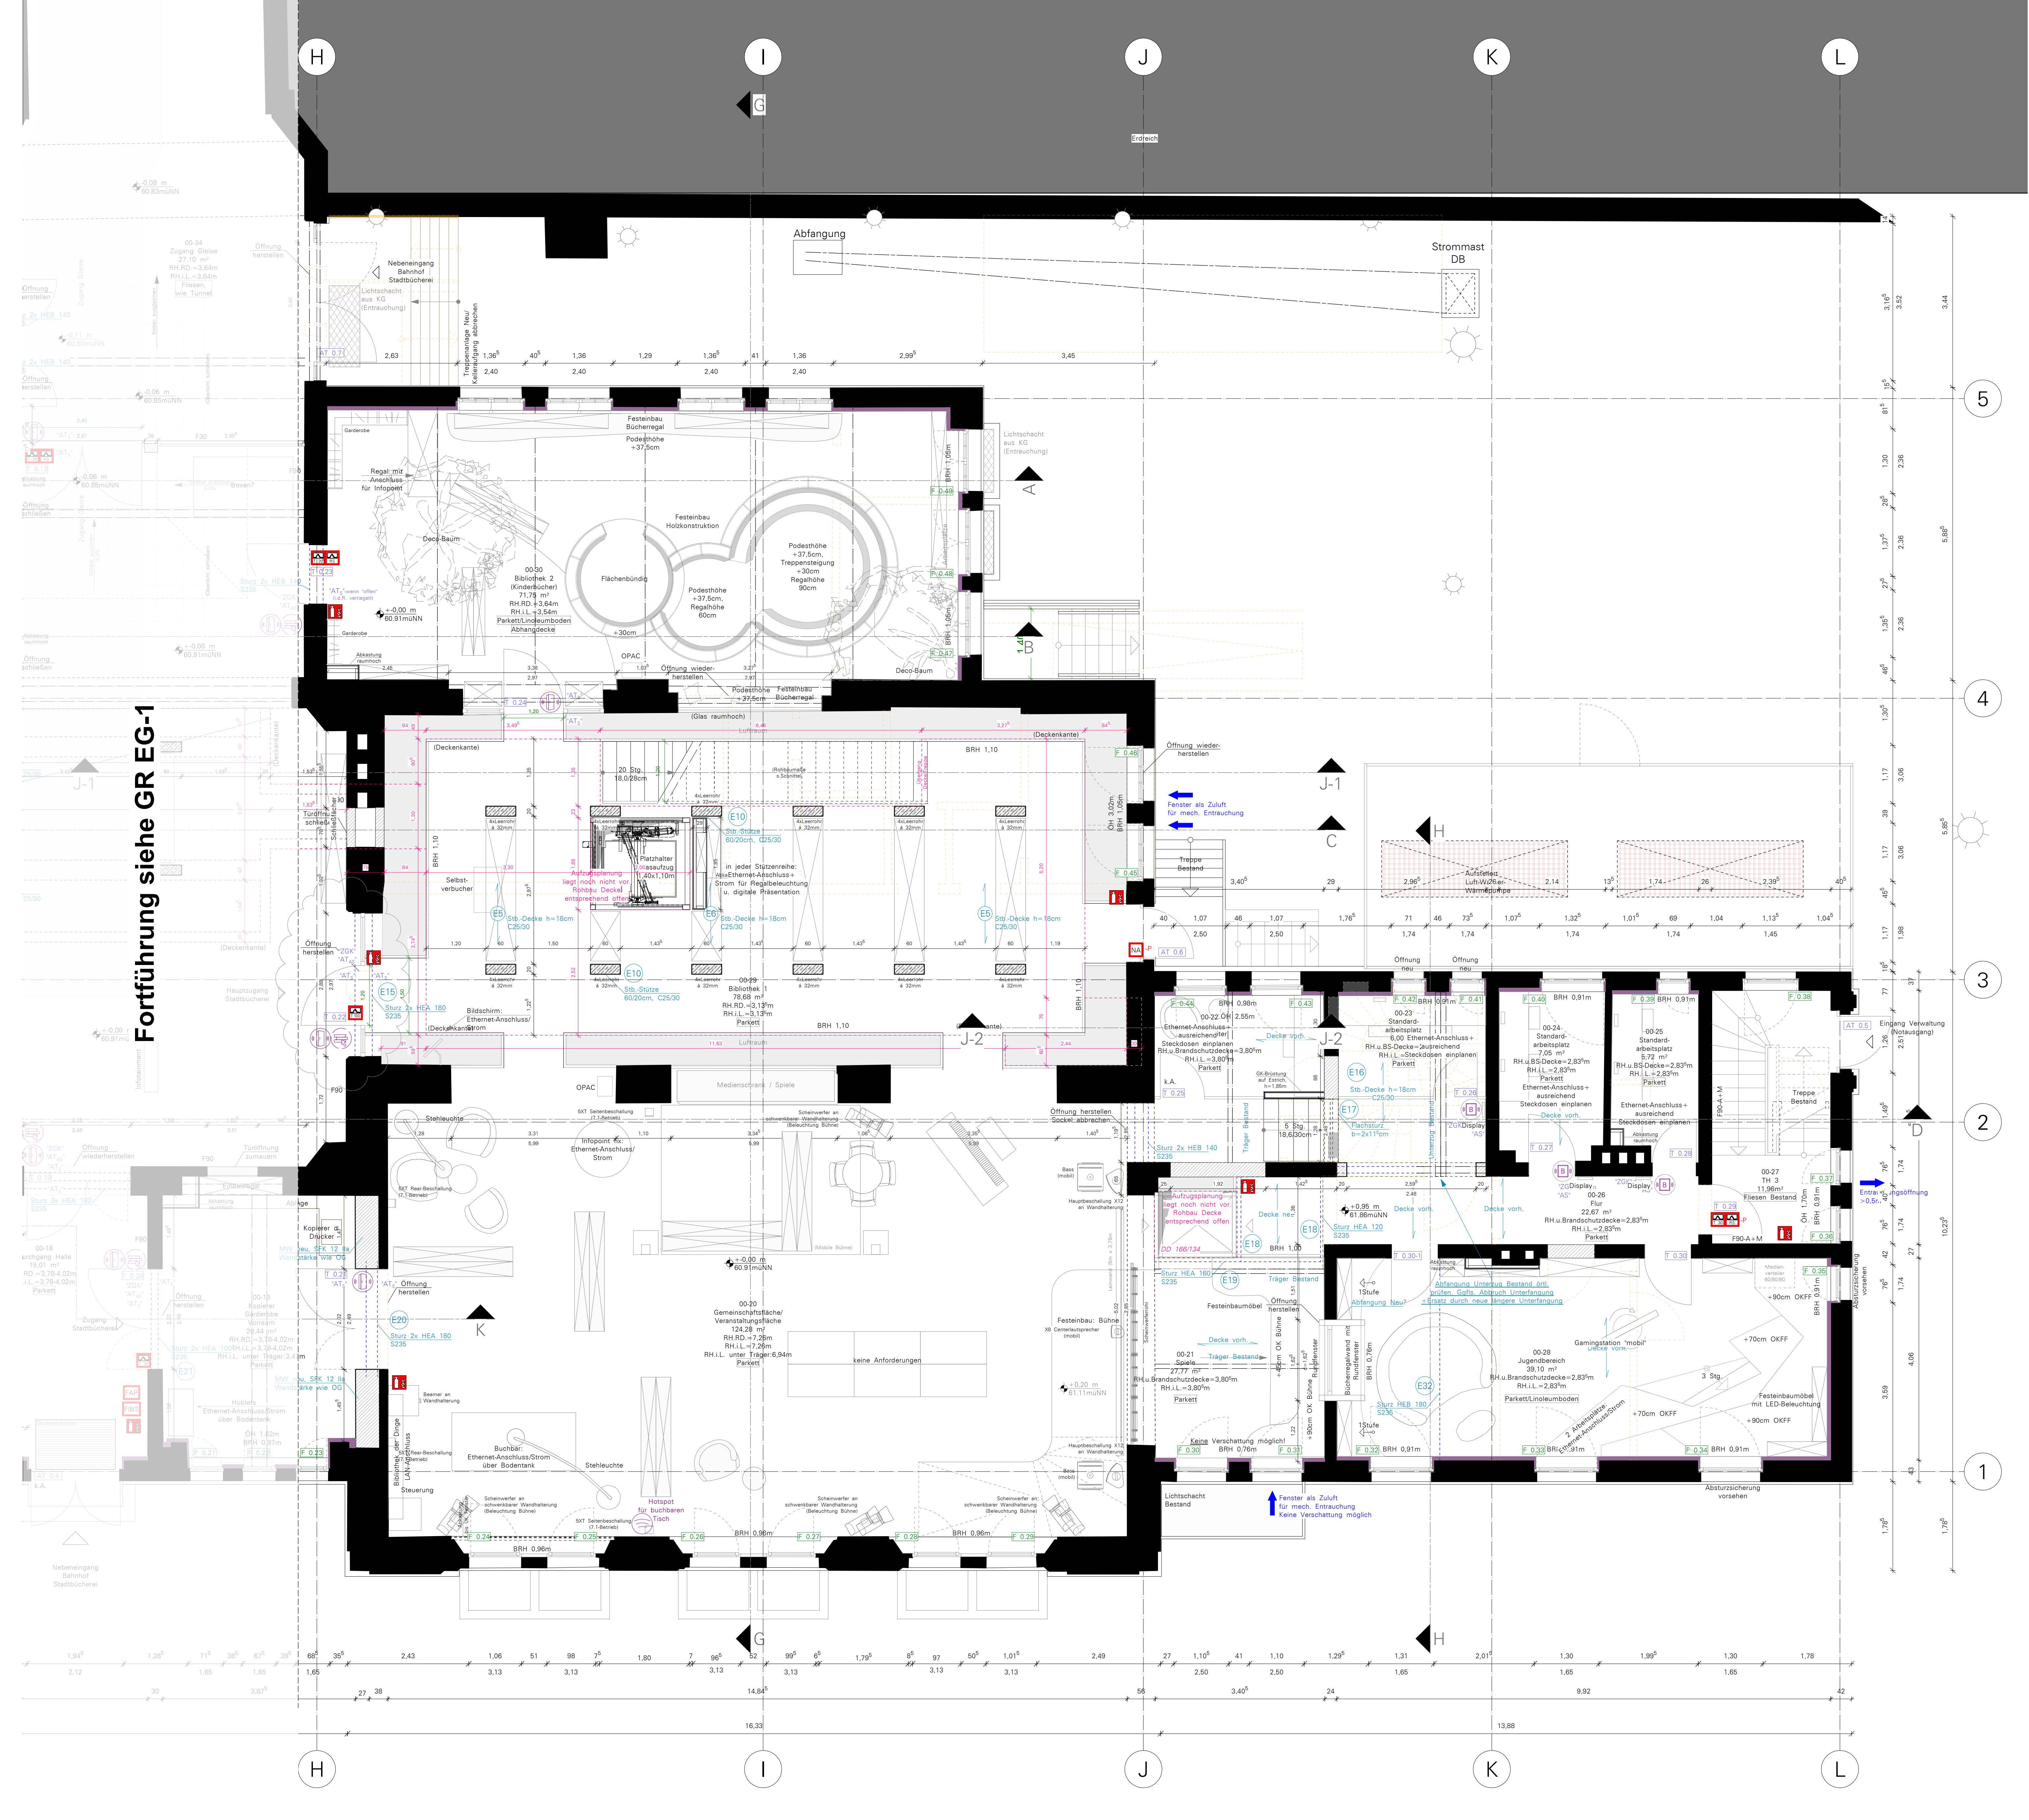

Bearbeiter	Inhalt	Index	Datum
sn	Änderung Öffnungshöhe Zugang 00-29	a	17.02.2026

Hinweis Planunterlagen:
Die Planunterlagen wurden auf Grundlage der Bestandsaufnahme vom 15.03.2018 des Architekturbüros Scherke, Kuhnstraße 31, 42699 Ronsberg, sowie eines 3D-Totalstation (Photovis und 360° Foto mit Messtisch) des Gebäudes vom 22.05.2023 des Vermessungs- und Ingenieurbüros Dipl.-Ing. Gunar Möller, Osningstraße 12, 33605 Bielefeld, erstellt. Bei grundlegenden Abweichungen ist Rücksprache mit dem Büro baulampe architekten PartG mbB zu haben.

Hinweis OKFF EG:
Die neue festgesetzte OKFF in allen Geschossen ist mit Vorbehalt zu sehen. Die entgültige Festlegung der neuen Oberkante Fertigfußboden erfolgt nach Abbruch aller Bestandsfußbodenaufbauten.

Hinweis Rohbau:
Zum Zeitpunkt der Planerstellung lag baulampe architekten PartG mbB keine entgültige Planung der Aufzüge vor. Die Abmessungen der Decken bzw. Deckendurchbrüche kann erst nach Vorlage der Aufzugsplanung bindend angegeben werden.

Open Library-Lesegeist

Automatische Tür/Taster

Raum buchbar:
Automatisches Schloss
Anmeldung per Schlüsselkarte/
QR-Code; Displayanzeige neben Tür

Zugangskontrolle

AS
Automatisches Schloss
AT
Taster
ATs
Sensor
ATs
Öffnen mit Kontrolle

Turnummerierung: T: Geschoss Nummer
Fensternummerierung: F: Geschoss Nummer

Wand Bestand

Stahlbeton, gem. Statik

Mauerwerk, tragend, gem. Statik

Mauerwerk, nichttragend, gem. Statik

Abbruch

Innenscheidung

Änderungswolke

In Klärung/Bearbeitung

BRH

OKFF

RWA

Tür, dichtschießend

Brandschutzflur

Feuerwehraufpunkt

Feuerwehr-Informations- und
Bediensystem

Brandmeldeanlage flächendeckend

Notausgang

2. Rettungsweg

Anlieferstelle für Drehelement


Die Haustechnischen Angaben sind vom Fachplaner zu prüfen/ sind mit der Fachplanung abzugleichen. Unstimmigkeiten sind mit dem Fachplaner zu klären.

Alle in diesem Plan enthaltenen Höhenangaben beziehen sich auf Oberkante Fertigfußboden.

Alle Maße sind vom Ausführenden vor Ort zu prüfen. Unstimmigkeiten sind mit der Bauleitung umgehend zu klären.

Alle Maße ablesen, nicht abgreifen!

Diese Zeichnung und die darin enthaltenen Darstellungen sind Eigentum des Büros baulampe architekten PartG mbB und unterliegen dem Urheberrecht des Büros baulampe architekten PartG mbB. Jegliche Nutzung, auch zum Zweck der Anmietung oder Vermietung, Vervielfältigung oder Mitteilung an Dritte bedarf der schriftlichen Zustimmung durch das Büro baulampe architekten PartG mbB.

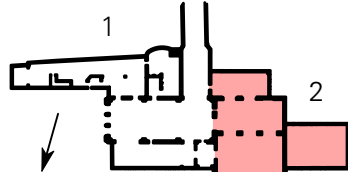AUSFÜHRUNGSPLANUNG	Umbau Bahnhofsbauwerke Löhne zum dritten Ort Bünder Straße 7, 32584 Löhne		
	Bauherr		
	Bauleitung	baulampe architekten PartG mbB Markgrafenstraße 3 33602 Bielefeld T 0521.399 329 66 E post@baulampe.de	
	Planung	baulampe architekten PartG mbB Markgrafenstraße 3 33602 Bielefeld T 0521.399 329 66 E post@baulampe.de	
	Plan	Grundriss Erdgeschoss	
	Maßstab	1:50	
	Datum	26.01.2026	
	Stand	17.02.2026	
	Plannr.	GR-EG2-AV01	
	Index	a	