


Bearbeiter	Inhalt	Index	Datum
sn	Änderung Wände Neu Übergang Flur zu -01-05/-01-06, Abbruch Wand -01-19, Änderung Öffnung in -01-22 in Klärung	a	17.02.2026
sn	Änderung Abmessungen Deckendurchbruch Aufzug	b	11.03.2026
sn	Nach Aufmaß Rohbaudecken: Änderung Raumhöhen und OKFF neu (+/-0,00m=59,60müNN) Raum -01-19: Abänderung Neu, Raum -01-04 1Hz, Änderung Bodenbelag (Fliesen)	c	29.03.2026

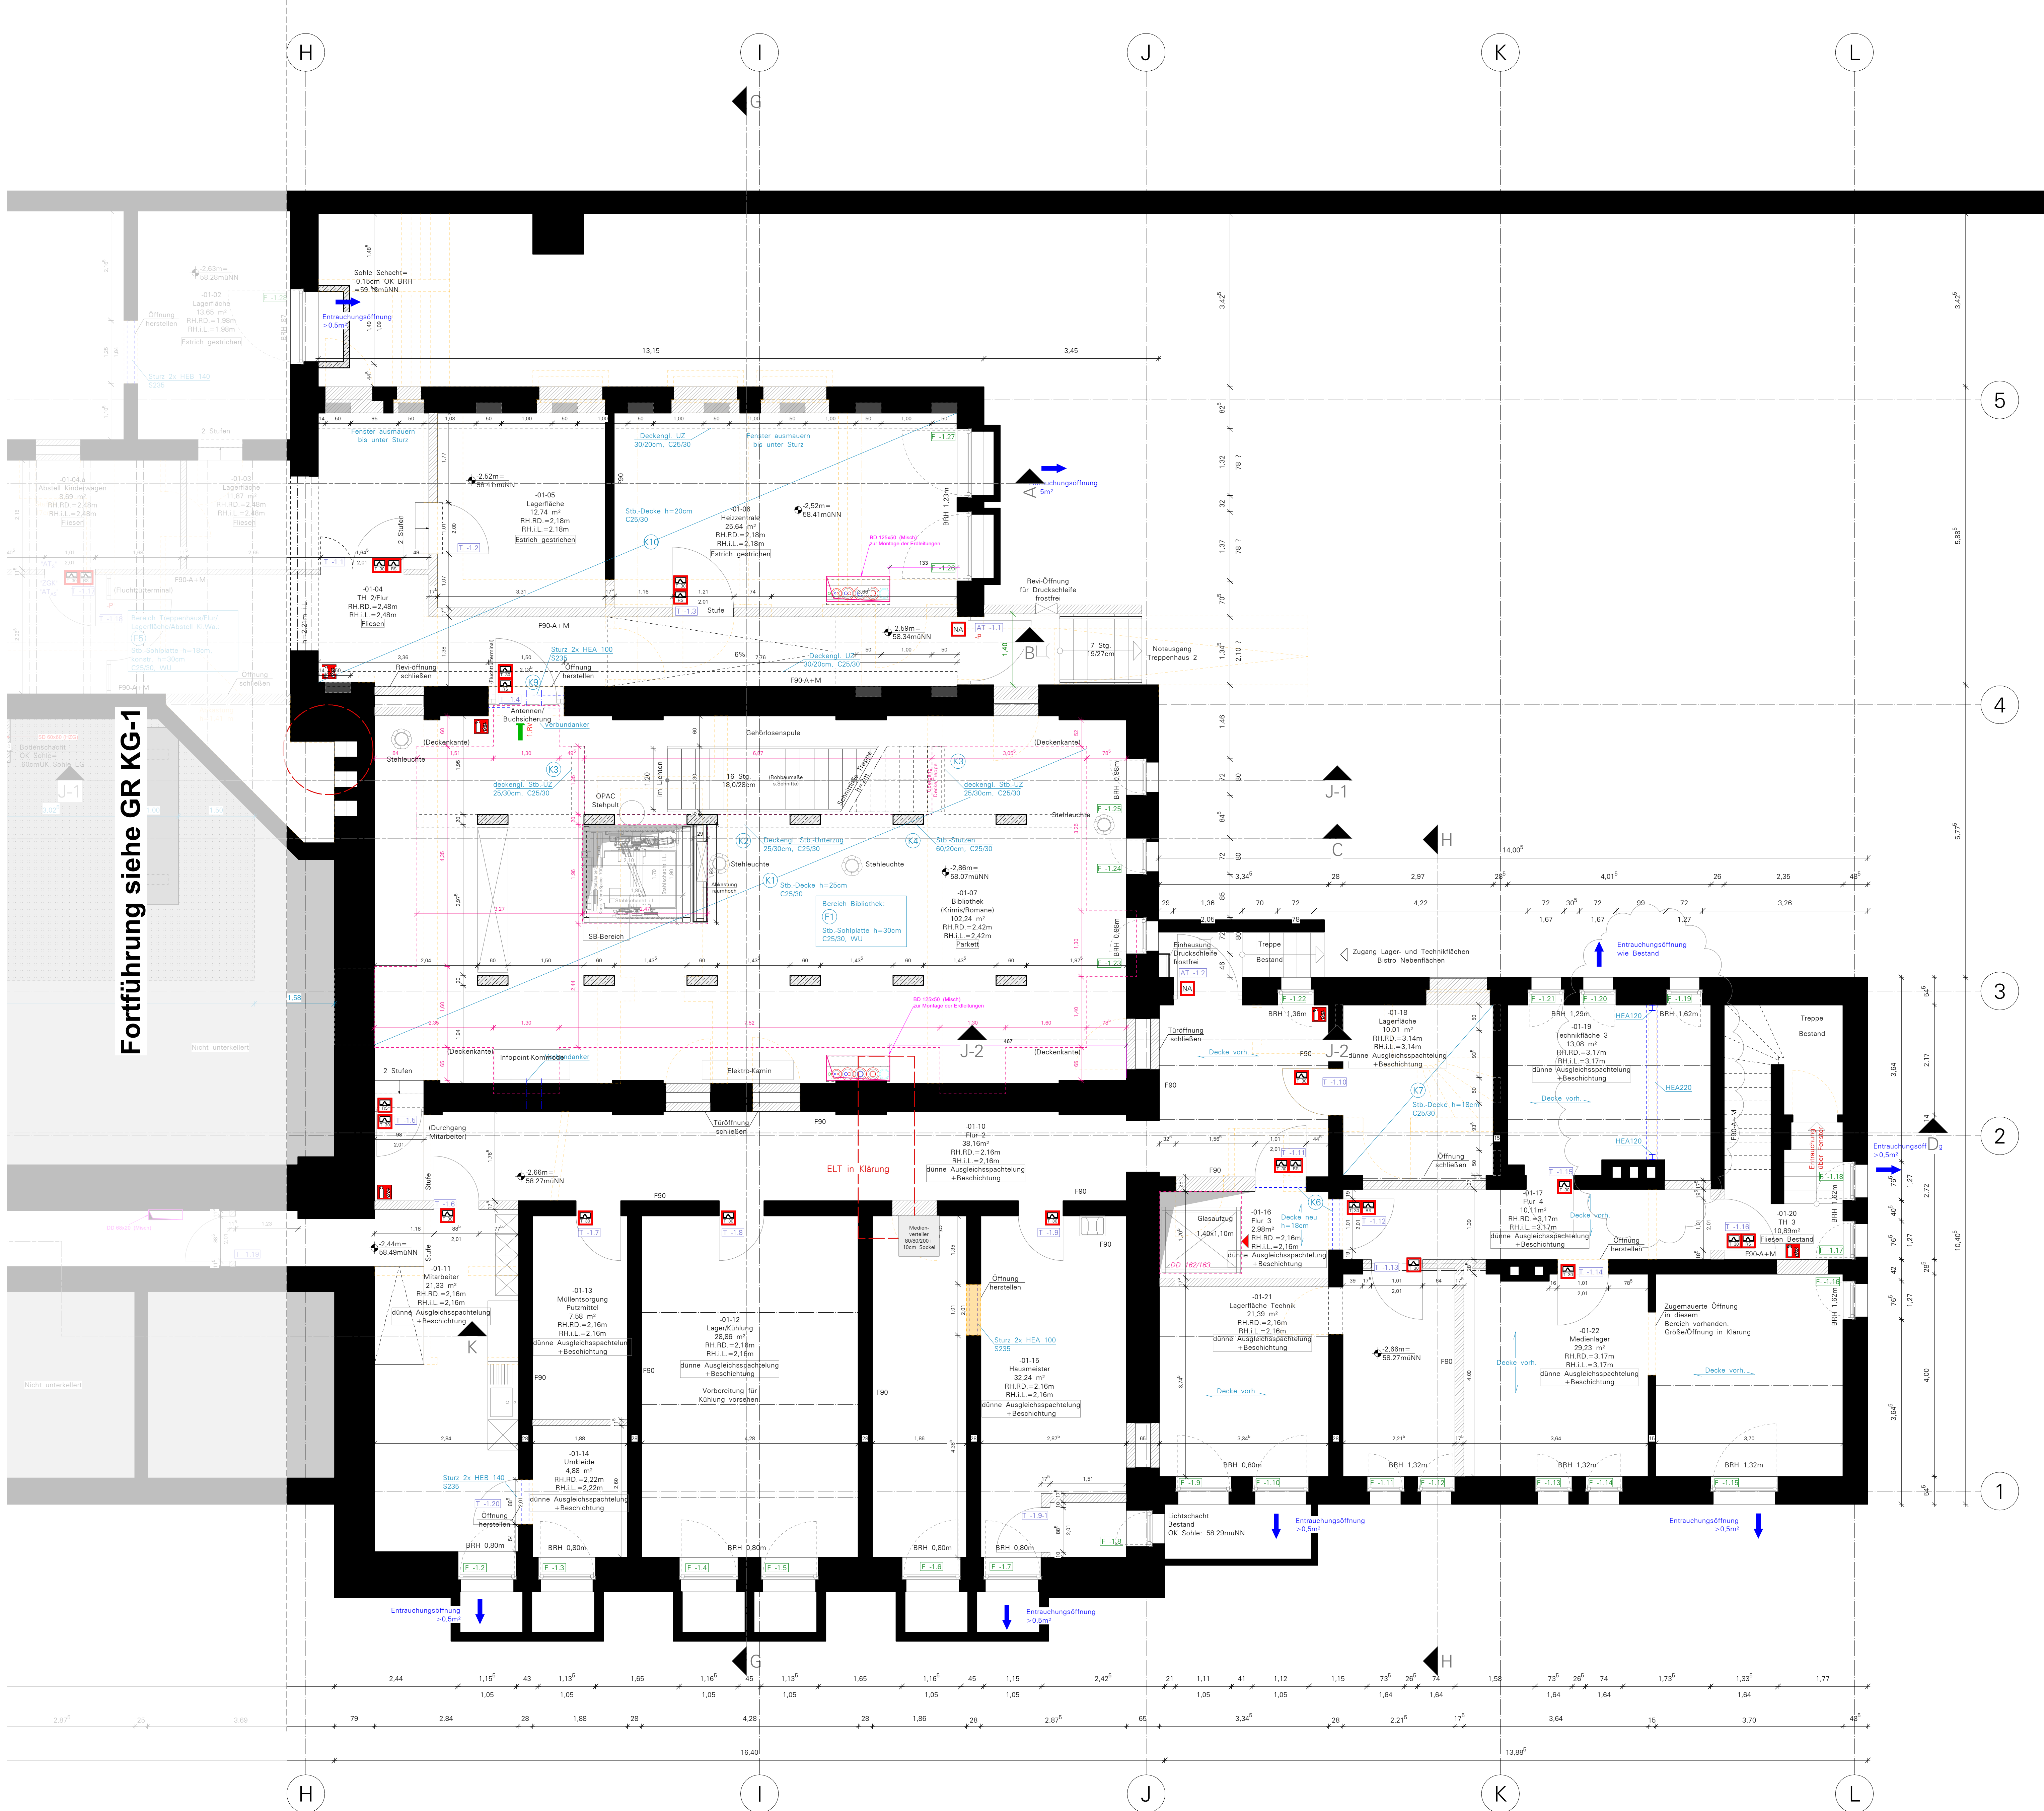

Hinweis Planunterlagen:
Die Planunterlagen wurden auf Grundlage der Bestandsaufnahme vom 15.03.2018 des Architekturbüros Scheffke, Kuhnstraße 31, 42699 Bielefeld, sowie eines 3D-Traufmaße (Punktwerte und 300° Foto mit Messtafeln) des Gebäudes vom 22.05.2023 des Vermessungs- und Ingenieurbüros Dipl.-Ing. Gunar Möller, Ossingstraße 12, 33605 Bielefeld, erstellt. Bei grundlegenden Abweichungen ist Rücksprache mit dem Büro baulampe architekten PartG mbB zu haben.

Hinweis OKFF EG:
Die neue festgesetzte OKFF in allen Geschossen ist mit Vorbehalt zu sehen. Die endgültige Festlegung der neuen Oberkante Fertigfußboden erfolgt nach Abbruch aller Bestandsfußbodenaufbauten.

Hinweis Rohbau:
Zum Zeitpunkt der Planerstellung lag baulampe architekten PartG mbB keine endgültige Planung der Aufzüge vor. Die Abmessungen der Decken bzw. Deckendurchbrüche kann erst nach Vorlage der Aufzugsplanung bindend angegeben werden.

- Open Library-Lesezeit
- Automatische Tür/
Taster
- Raum buchbar:
Automatische Schloss
Anmerkung per Schlüsselkarte/
QR-Code; Displayanzeige neben
Tür
- Zugangskontrolle
- Automatisches Schloß
- Automatische Tür
- Taster
- Sensor
- Öffnen mit Kontrolle
- Türnummerierung: T: Geschoss Nummer
F: Geschoss Nummer
- Fensternummerierung: F: Geschoss Nummer
- Wand Bestand
- Stahlbeton, gem. Statik
- Mauerwerk, tragend, gem. Statik
- Mauerwerk, nichttragend, gem. Statik
- Abbruch
- Innendämmung
- Änderungswolke
- In Klärung/Bearbeitung
- BRH
- OKFF
- bezogen auf OKFF
- bezogen auf 60.93m üNN
- RWA
- Tür, dichtschießend
- Brandschutzflur
- Feuerwehraufpunkt
- Feuerwehr-Informations- und
Bediensystem
- Brandmeldeanlage flächendeckend
- Notausgang
2. Rettungsweg
2. Rettungsweg
- Anleierstelle für Drehleiter


Die Haustechnischen Angaben sind vom Fachplaner zu prüfen/ sind mit der Fachplanung abzugleichen. Unstimmigkeiten sind mit dem Fachplaner zu klären.

Alle in diesem Plan enthaltenen Höhenangaben beziehen sich auf Oberkante Fertigfußboden.

Alle Maße sind vom Ausführenden vor Ort zu prüfen. Unstimmigkeiten sind mit der Bauleitung umgehend zu klären.

Alle Maße ablesen, nicht abgreifen!

Diese Zeichnung und die darin enthaltenen Darstellungen sind Eigentum des Büros baulampe architekten PartG mbB und unterliegen dem Urheberrecht des Büros baulampe architekten PartG mbB. Jegliche Nutzung, auch zum Zweck der Anmietung oder Vervielfältigung, Verwertung, Vervielfältigung oder Mitteilung an Dritte bedarf der schriftlichen Zustimmung durch das Büro baulampe architekten PartG mbB.

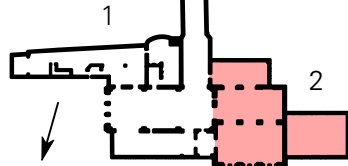AUSFÜHRUNGSPLANUNG	Umbau Bahnhofsgeläude Löhne zum dritten Ort Bünder Straße 7, 32584 Löhne			
	Bauherr			Stadt Löhne
	Oeynhausener Straße 41 32584 Löhne			
	Bauleitung	baulampe architekten PartG mbB Markgrafenstraße 3 33602 Bielefeld T 0521.399 329 66 E post@baulampe.de		
	Planung	baulampe architekten PartG mbB Markgrafenstraße 3 33602 Bielefeld T 0521.399 329 66 E post@baulampe.de		
	Plan	Grundriss Kellergeschoss	GR KG-2	
	Maßstab	1:50		
	Datum	26.01.2026		
	Stand	29.03.2026		
	Plannr.	GR-KG2-AV01		
Index	c			