


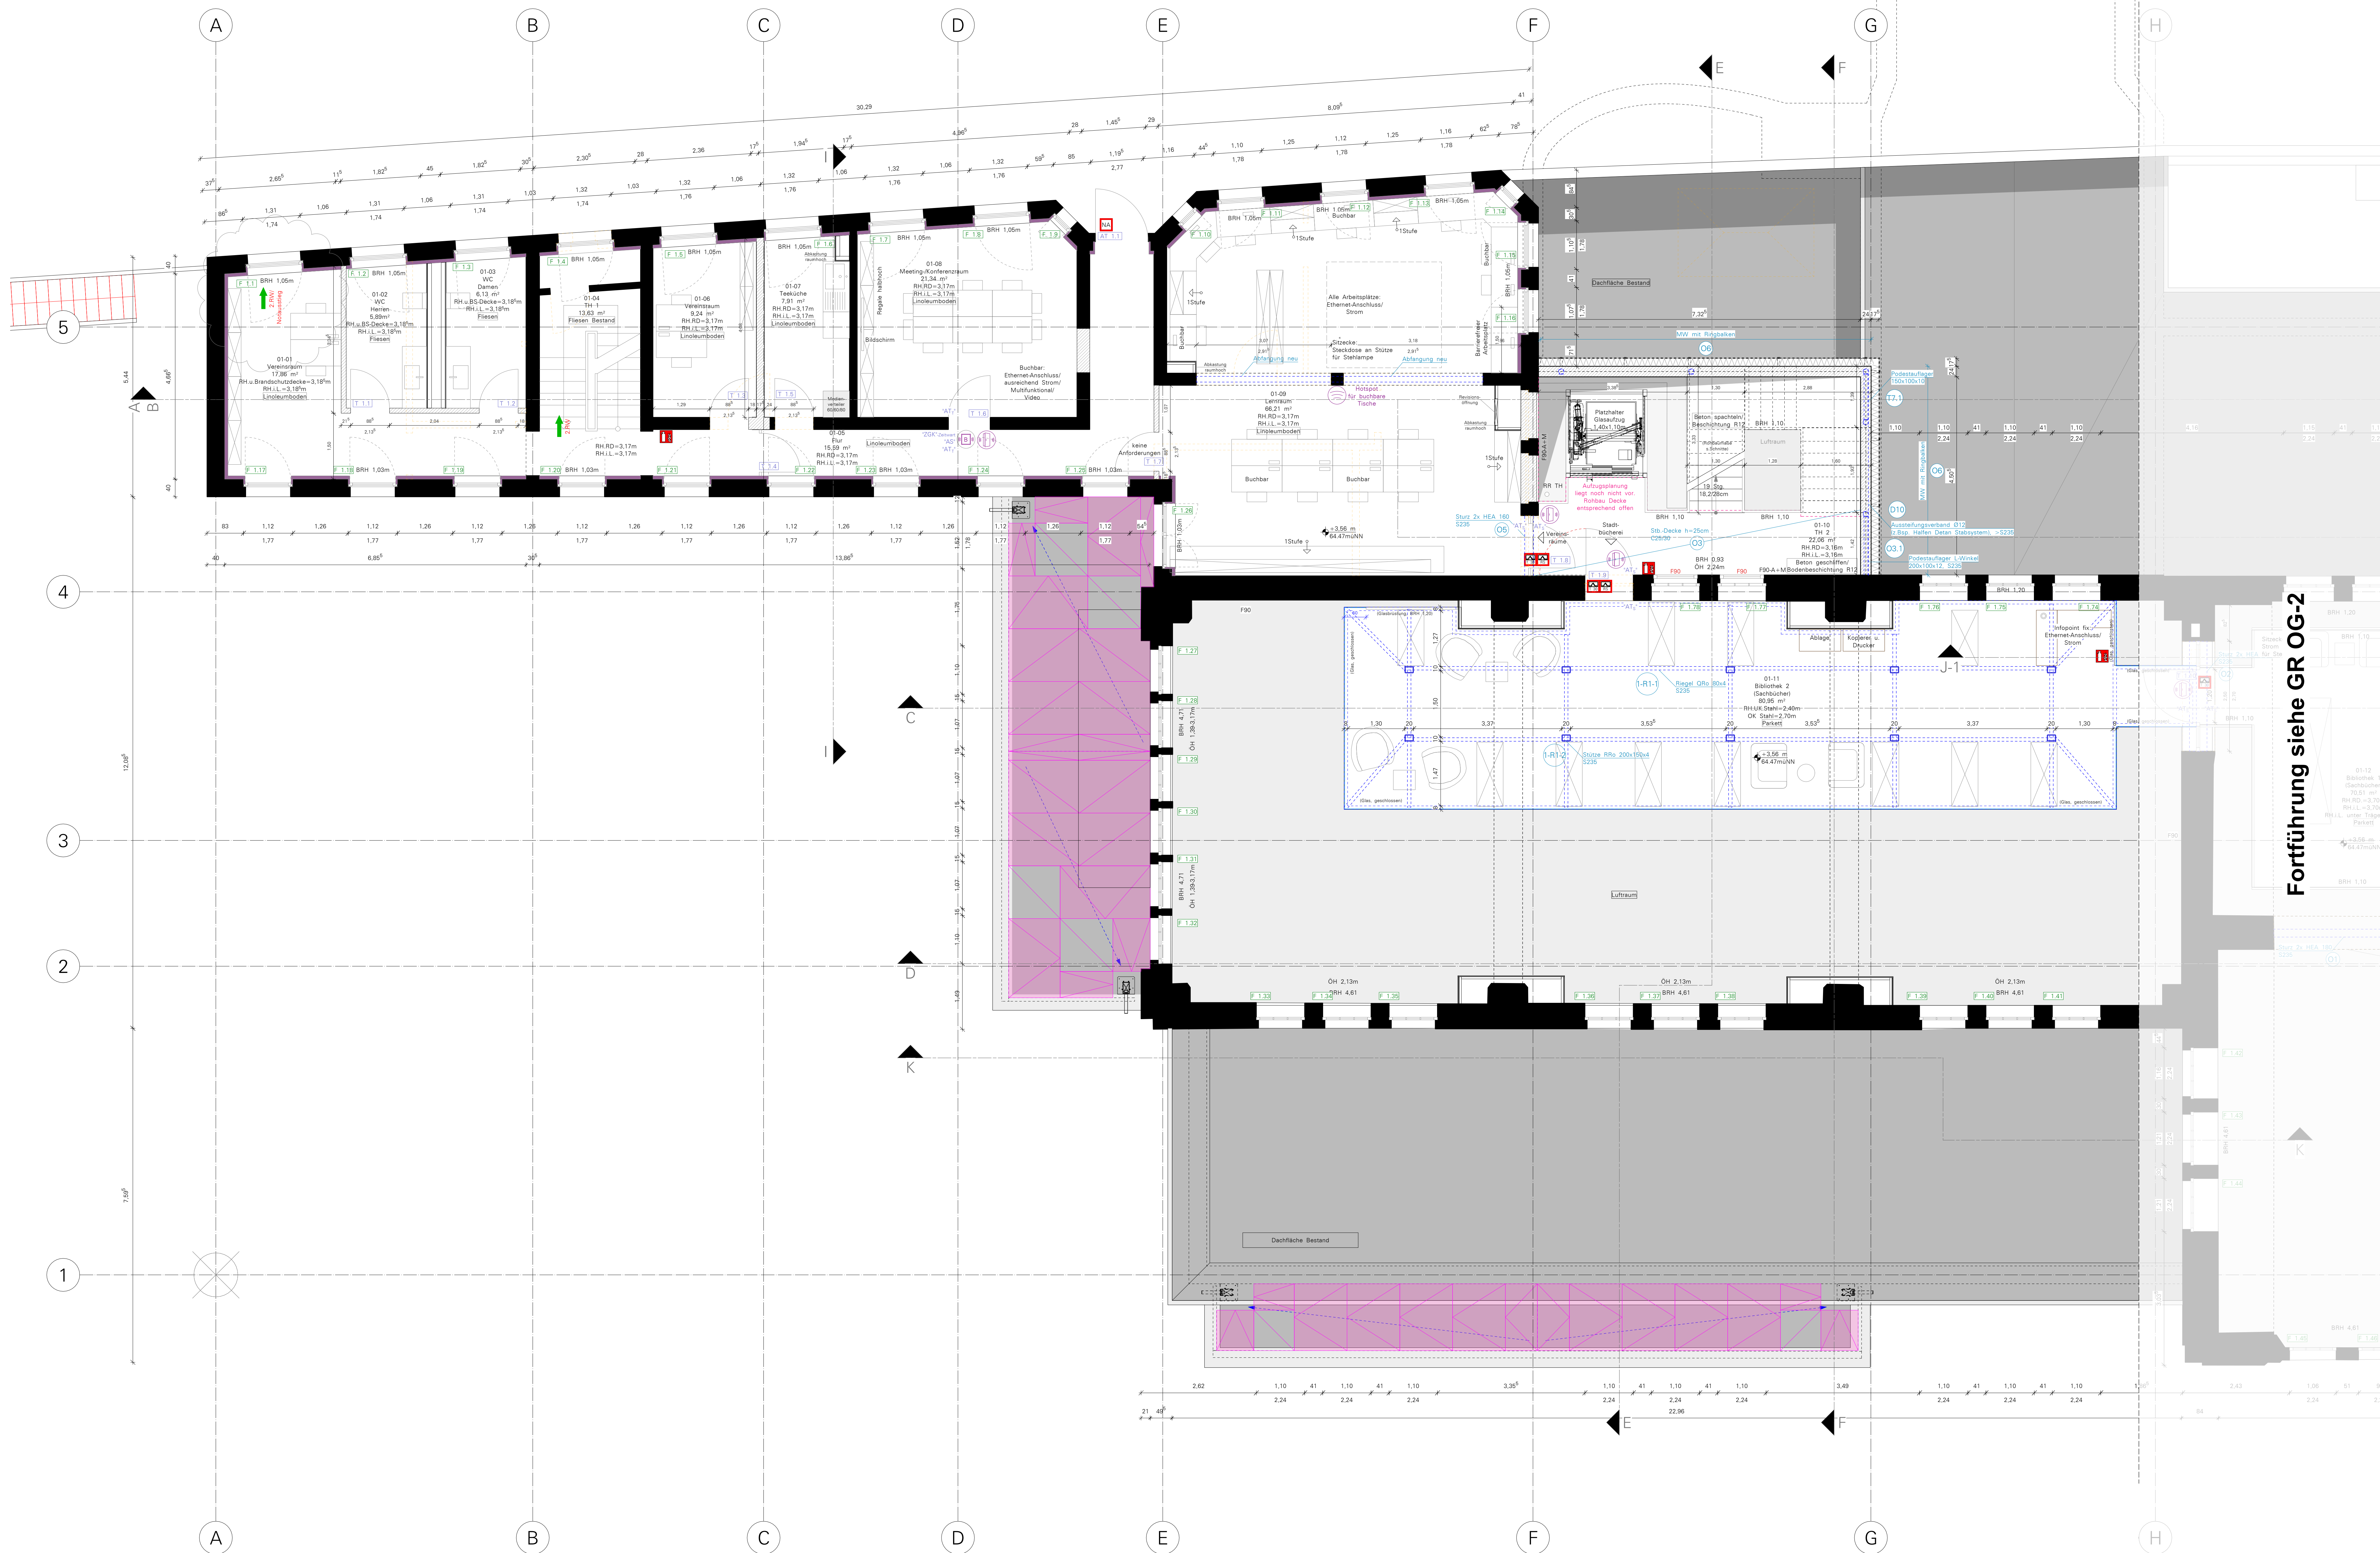

Bearbeiter	Inhalt	Index	Datum
an	Ergänzen Notausstieg 01-01	a	17.02.2026

Hinweis Planungsskizze:
Die Planunterlagen wurden auf Grundlage der Bestandsaufnahme vom 15.03.2018 des Architekturbüros Schafke, Kuhnstraße 31, 47499 Rheberg, sowie eines 3D-Teilmodells (Punktwolke und 360° Foto mit Messfunktion) des Gebäudes vom 22.05.2023 des Vermessungs- und Ingenieurbüros Dipl.-Ing. Gunter Möller, Gülingstraße 12, 33605 Bielefeld, erstellt. Bei grundlegenden Abweichungen ist Rücksprache mit dem Büro baulampe architekten PartG mbB zu halten.

Hinweis OKFF-EG:
Die neue festgesetzte OKFF in allen Geschossen ist mit Vorbehalt zu sehen. Die endgültige Festlegung der neuen Oberkante Fertigfußboden erfolgt nach Abbruch aller Bestandsfußbodenaufbauten.

Hinweis Rettungswege:
Zum Zeitpunkt der Planerstellung lag baulampe architekten PartG mbB keine endgültige Planung der Aufzüge vor. Die Abmessungen der Decken bzw. Deckenabstände kann erst nach Vorlage der Aufzugsplanung bindend angegeben werden.

Open Library/Lesegerät

Automatische Tür/
Taster

Raum buchbar:
Automatische Schließ-
entriegelung per Schlüsselkarte/
QR-Code, Displayanzeige neben
Tür

ZDK:
Zugangskontrolle

A0:
Automatisches Schließ

AT1:
Automatische Tür

AT2:
Taster

AT3:
Sensor

AT4:
Öffnen mit Kontrolle

Türnummernierung: F Geschoss Nummer
Fensternummernierung: F Geschoss Nummer

Wand Bestand

Stahlbeton, gem. Stalk

Mauerwerk, tragend, gem. Stalk

Mauerwerk, nichttragend, gem. Stalk

Abbruch

Innendämmung

Änderungswolke

In Klärung/Bearbeitung

OKFF
bezogen auf 60.91m üNN

RWA

Tür, dichtschießend

Brandschutztür

Feuerwehraufpunkt

Feuerwehreinformations- und
Bediensystem

Brandmeldeanlage flächendeckend

Notausgang

2. Rettungsveg

Anleitestelle für Drehtier

Alle in diesem Plan enthaltenen Höhenangaben beziehen sich auf Oberkante Fertigfußboden.
Alle Maße sind vom Aufstehenden vor Ort zu prüfen. Unstimmigkeiten sind mit der Bauleitung umgehend zu klären.
Alle Maße ablesen, nicht abgefragt!

Diese Zeichnung und die darin enthaltenen Darstellungen sind Eigentum des Büros baulampe architekten PartG mbB und unterliegen dem Urheberrecht des Büros baulampe architekten PartG mbB. Jegliche Nutzung, auch zum Zweck der Annäherung oder Vervielfältigung, Vervielfältigung oder Mitteilung an Dritte, bedarf der schriftlichen Zustimmung durch das Büro baulampe architekten PartG mbB.

AUSFÜHRUNGSPLANUNG	Umbau Bahnhofsgelände Löhne zum dritten Ort Bünder Straße 7, 32584 Löhne		
	Bauherr	Stadt Löhne Oeynhausener Straße 41 32584 Löhne	
	Bauleitung	baulampe architekten PartG mbB Markgrafenstraße 3 33602 Bielefeld T 0521.399 329 66 E post@baulampe.de	
	Planung	baulampe architekten PartG mbB Markgrafenstraße 3 33602 Bielefeld T 0521.399 329 66 E post@baulampe.de	
	Plan	Grundriss Obergeschoss	
	Maßstab	1:50	
	Datum	26.01.2026	
	Stand	17.02.2026	
	Plannr.	GR-OG1-AV01	
	Index	a	

GR
OG-1