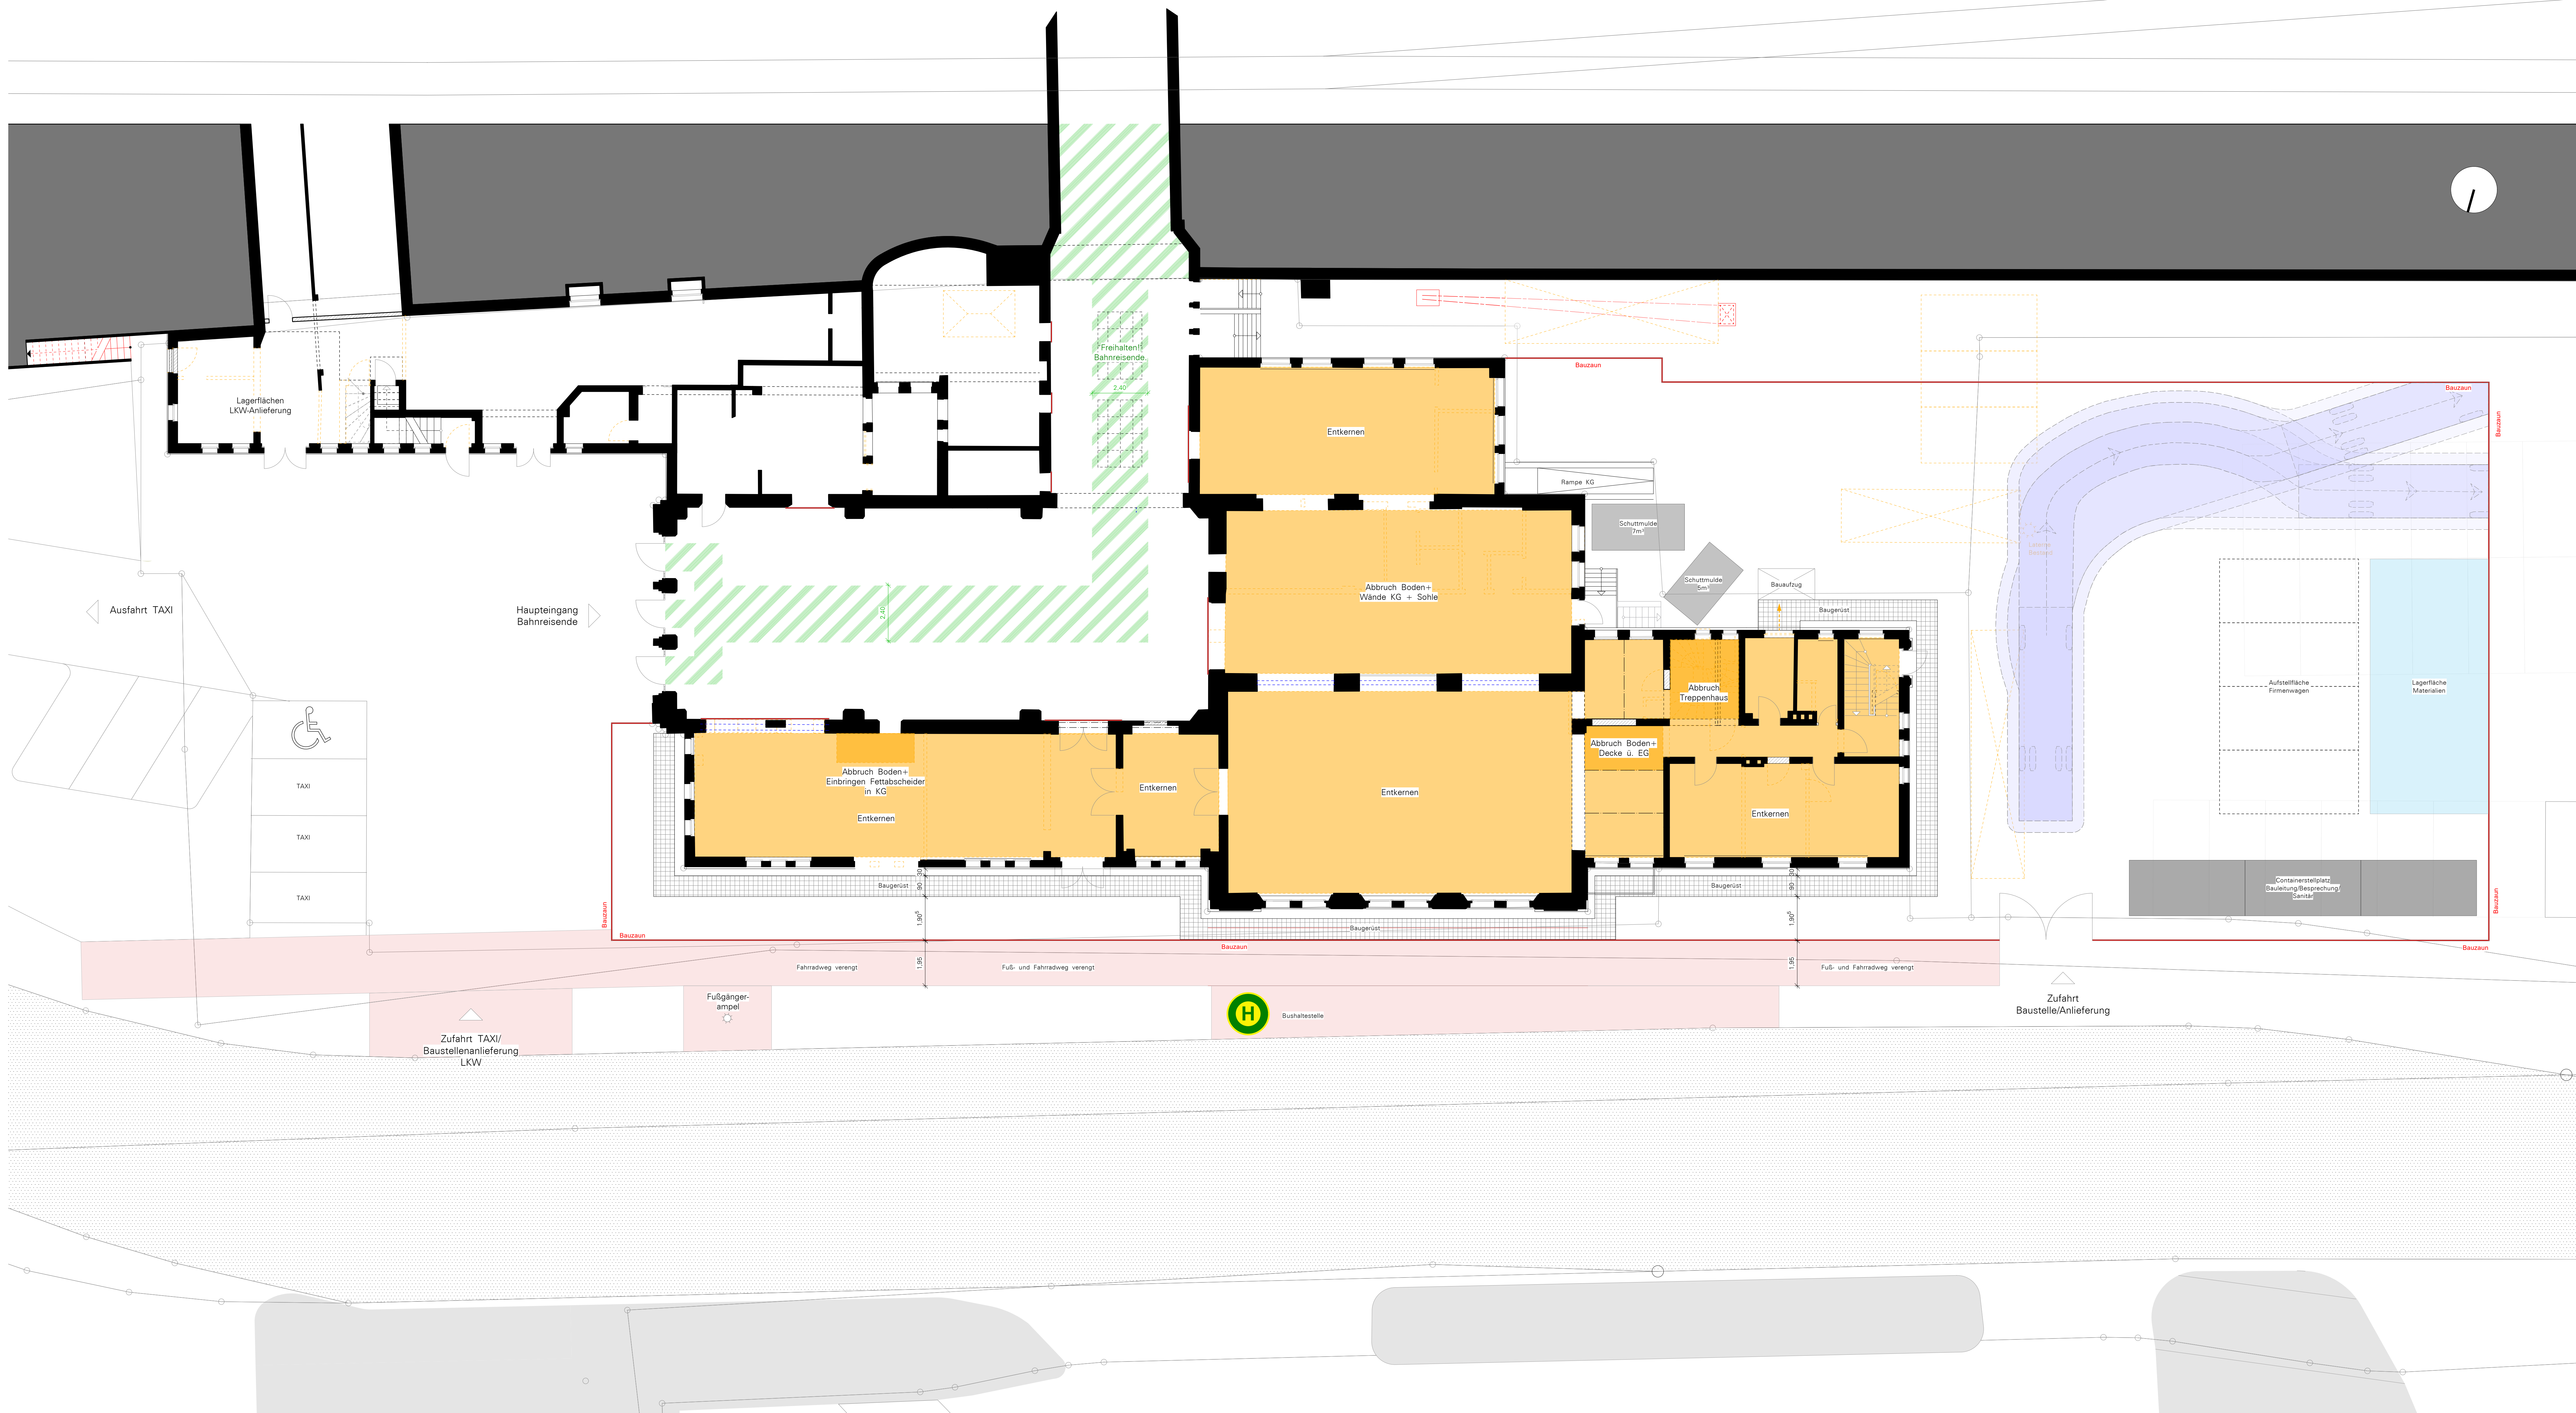


[illegible]

Hinweis:

Die Planunterlagen wurden auf Grundlage der Bestandaufnahme vom 15.03.2018 des Architekturbüros Schiefke, Kuhstraße 31, 47495 Rheinberg, sowie eines 3D-Teilaufmaßes (Punktwolke und 360° Fotos mit Messfunktion) des Gebäudes vom 22.05.2023 des Vermessungs- und Ingenieurbüros Dipl. Ing. Gunnar Möller, Ossingstraße 12, 33605 Bielefeld, erstellt. Bei grundlegenden Abweichungen ist Rücksprache mit dem Büro baulebte architekten PartG mbB zu halten.

	Open Library-Lesegerät		Änderungswinkel
	Automatische Tür-/ Testler		bezogen auf OFF
	Raum buchst.: Automatische Schloß- einrichtung per Schloßkassette Off-Code: Displayanzeige neben Tür		bezogen auf 60.00 UNN
	Turnumerkennung: <u>Y</u> <u>Schloß Normal</u> Fensternumerierung: <u>Y</u> <u>Schloß Normal</u>		RWA
	Wand Bestand		Tür, dichtschießend
	Stahlbeton, gem. Statik		Brandschutz
	Mauwerk, tragend, gem. Statik		Feuerverhaltenspunkt
	Mauwerk, nichttragend, gem. Statik		Feuermeldungs- und Bediensystem
	Abbruch		Brandmeldeanlage flächendeckend
	Innendämmung		Notausgang
			2. Rettungsweg
			Anleiterstelle für Drehleiter

Die Haustechnischen Angaben sind vom Fachplaner zu prüfen/ sind mit der Fachplanung abzugleichen. Unstimmigkeiten sind mit dem Fachplaner zu klären.

Alle in diesem Plan enthaltenen Höhenangaben beziehen sich auf Oberkante Fertigfußboden.
Alle Maße sind vom Ausführenden vor Ort zu prüfen. Unstimmigkeiten sind mit der Bauleitung abklären.
Alle Maße ablesen, nicht abgreifen!

Diese Zeichnung und die darin enthaltenen Darstellungen sind Eigentum des Büros baulampe architekten PartG mbB und unterliegen dem Urheberrecht des Büros baulampe architekten PartG mbB. Jegliche Nutzung, auch zum Zweck der Anmietung oder Vermietung, Verwertung, Vervielfältigung oder Mitteilung an Dritte bedarf der schriftlichen Zustimmung durch das Büro baulampe architekten PartG mbB.

AUSFÜHRUNGSPLANUNG	Umbau Bahnhofsgebäude Löhne zum dritten Ort Bunder Straße 7, 32584 Löhne Bauherr	
--------------------	---	--