




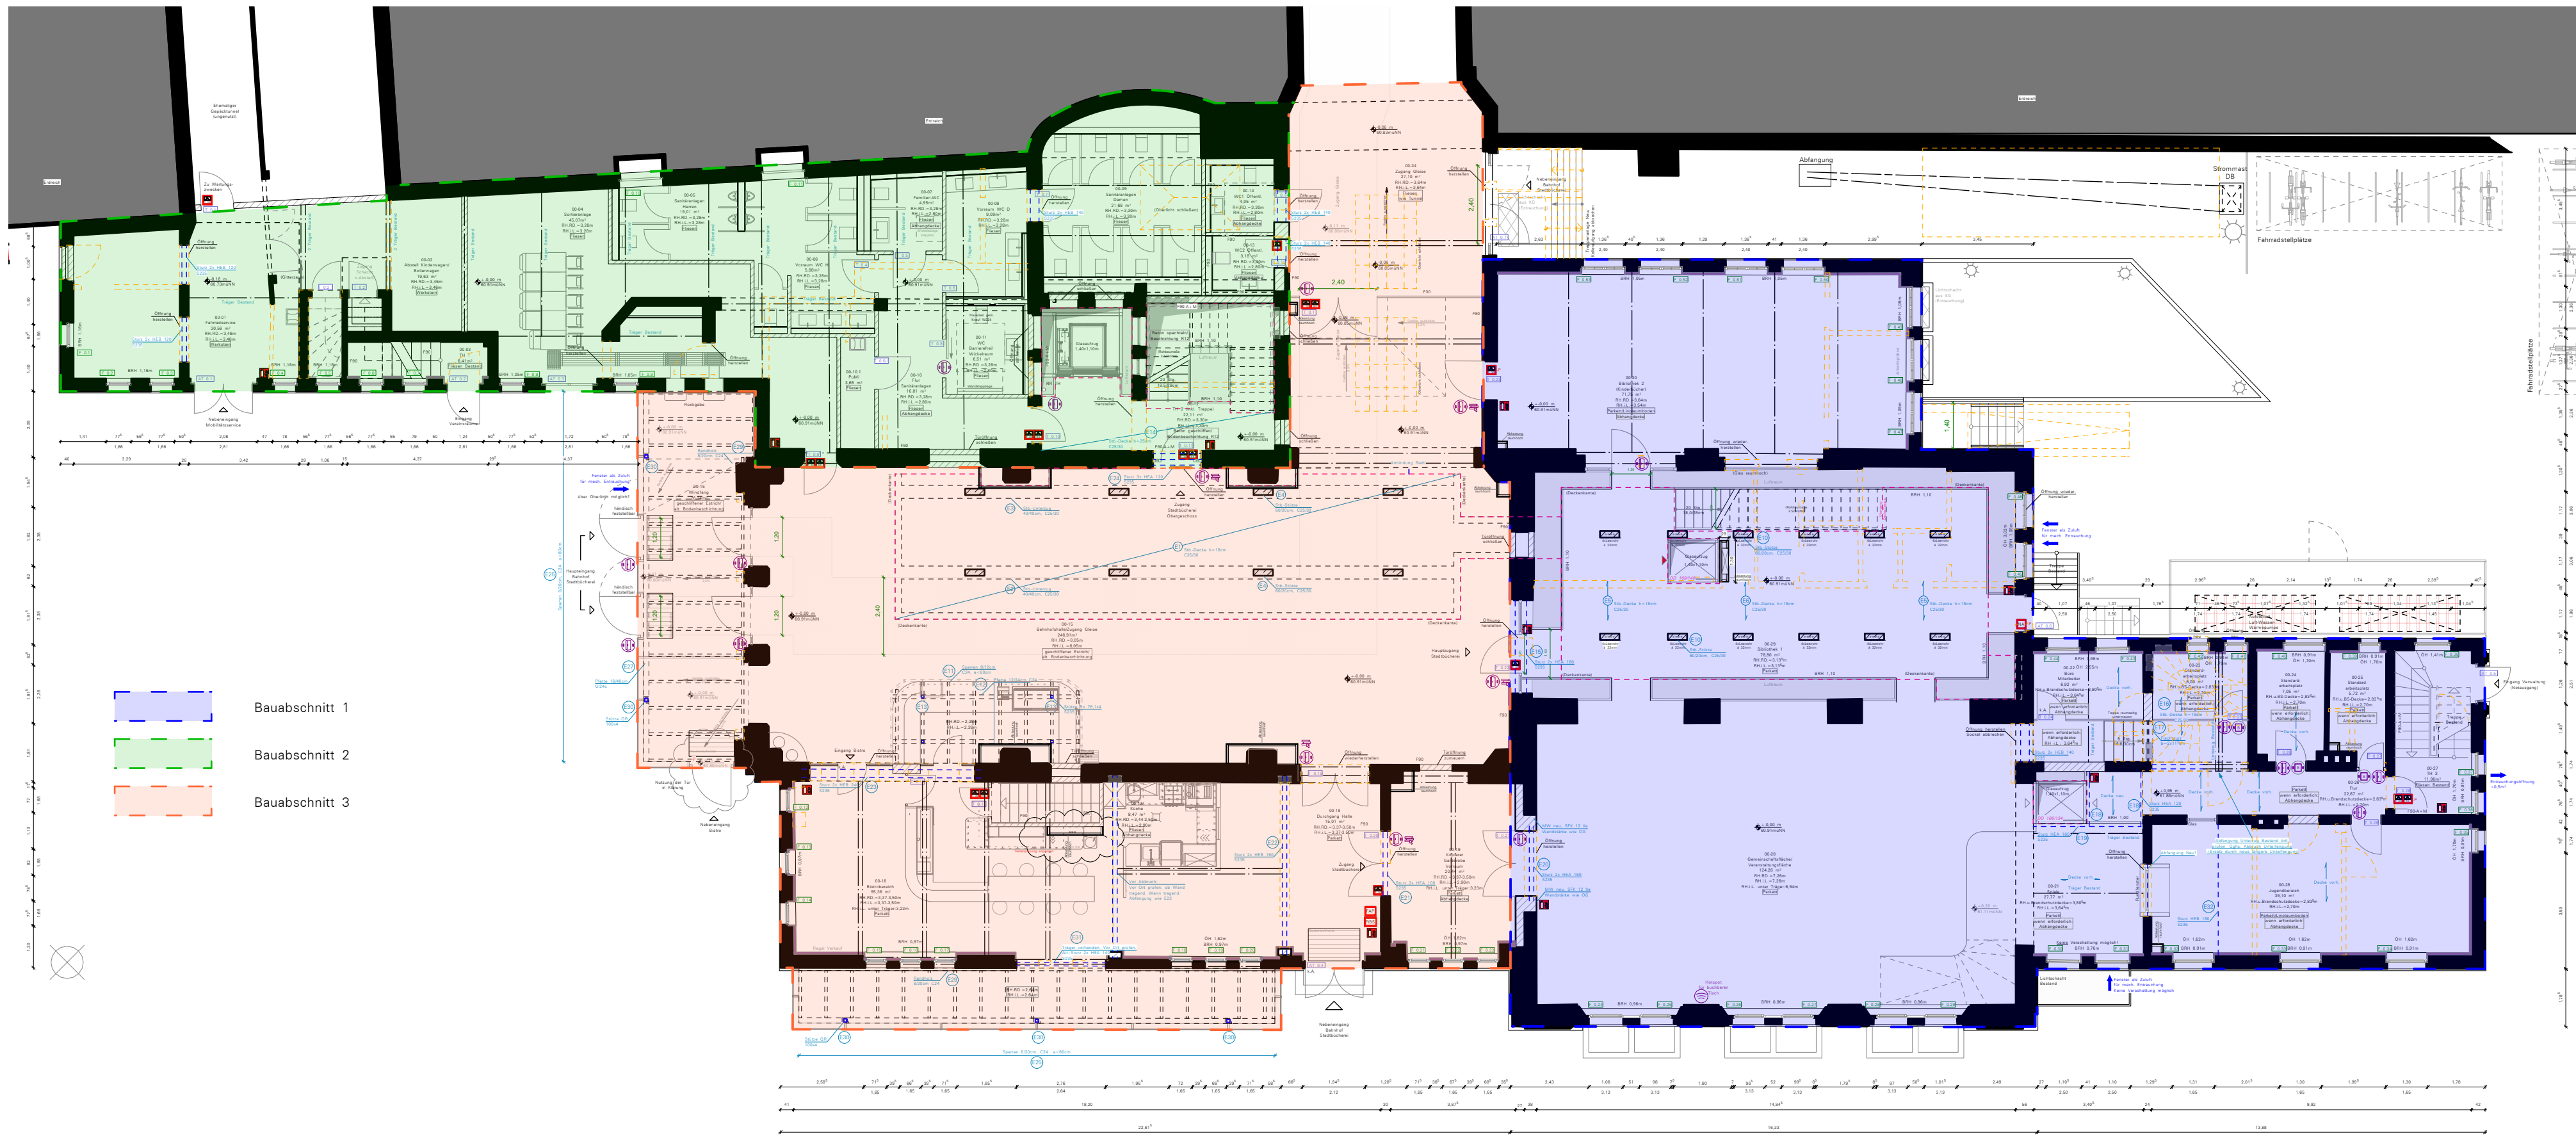


Erdgeschoss

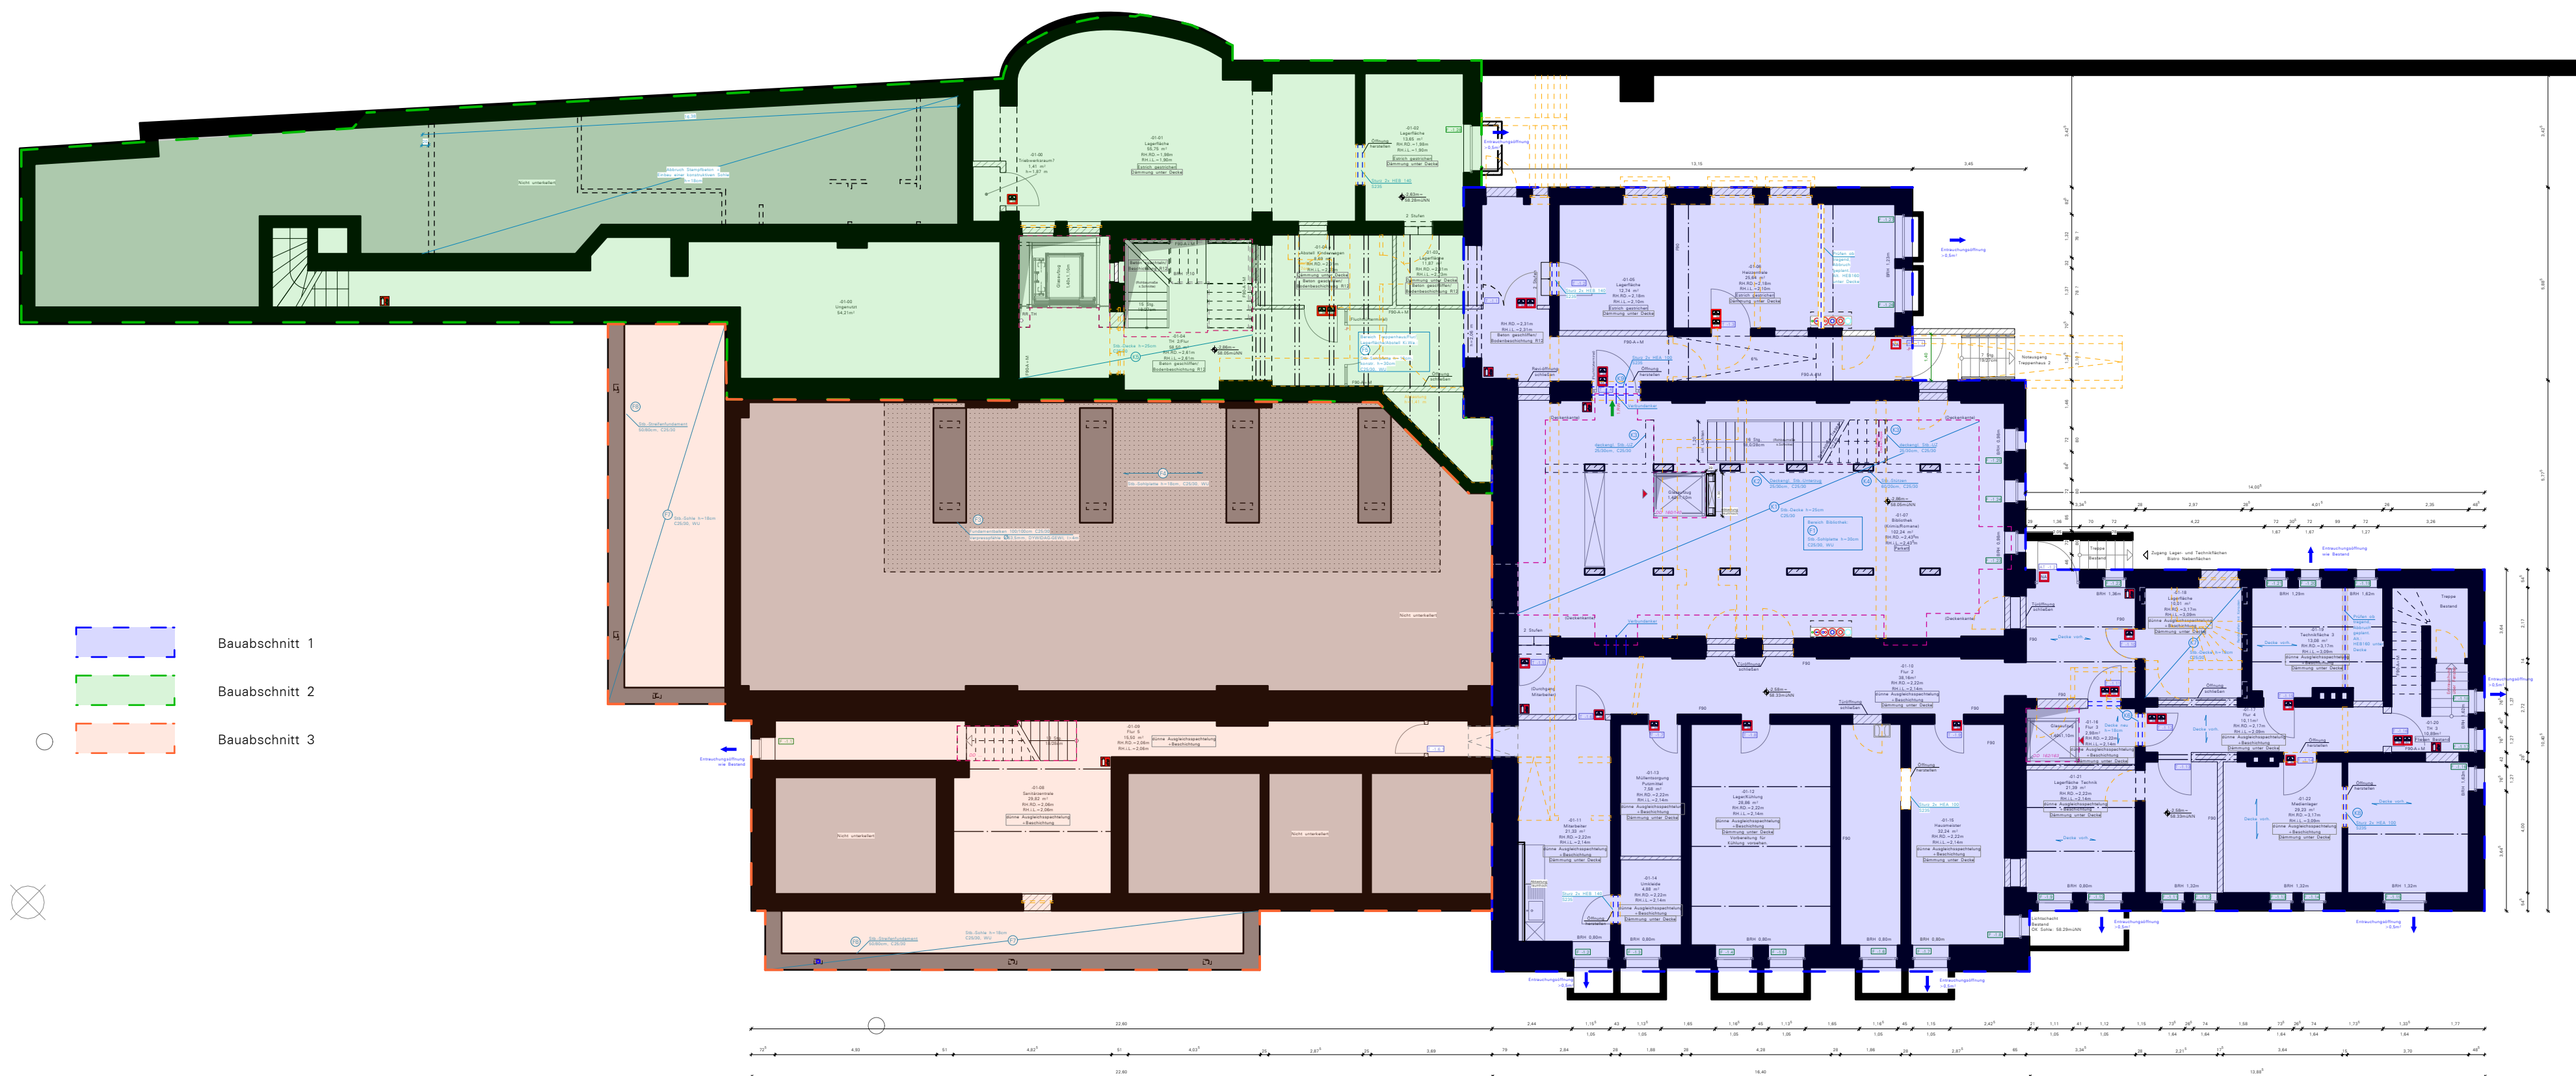

Kellergeschoss

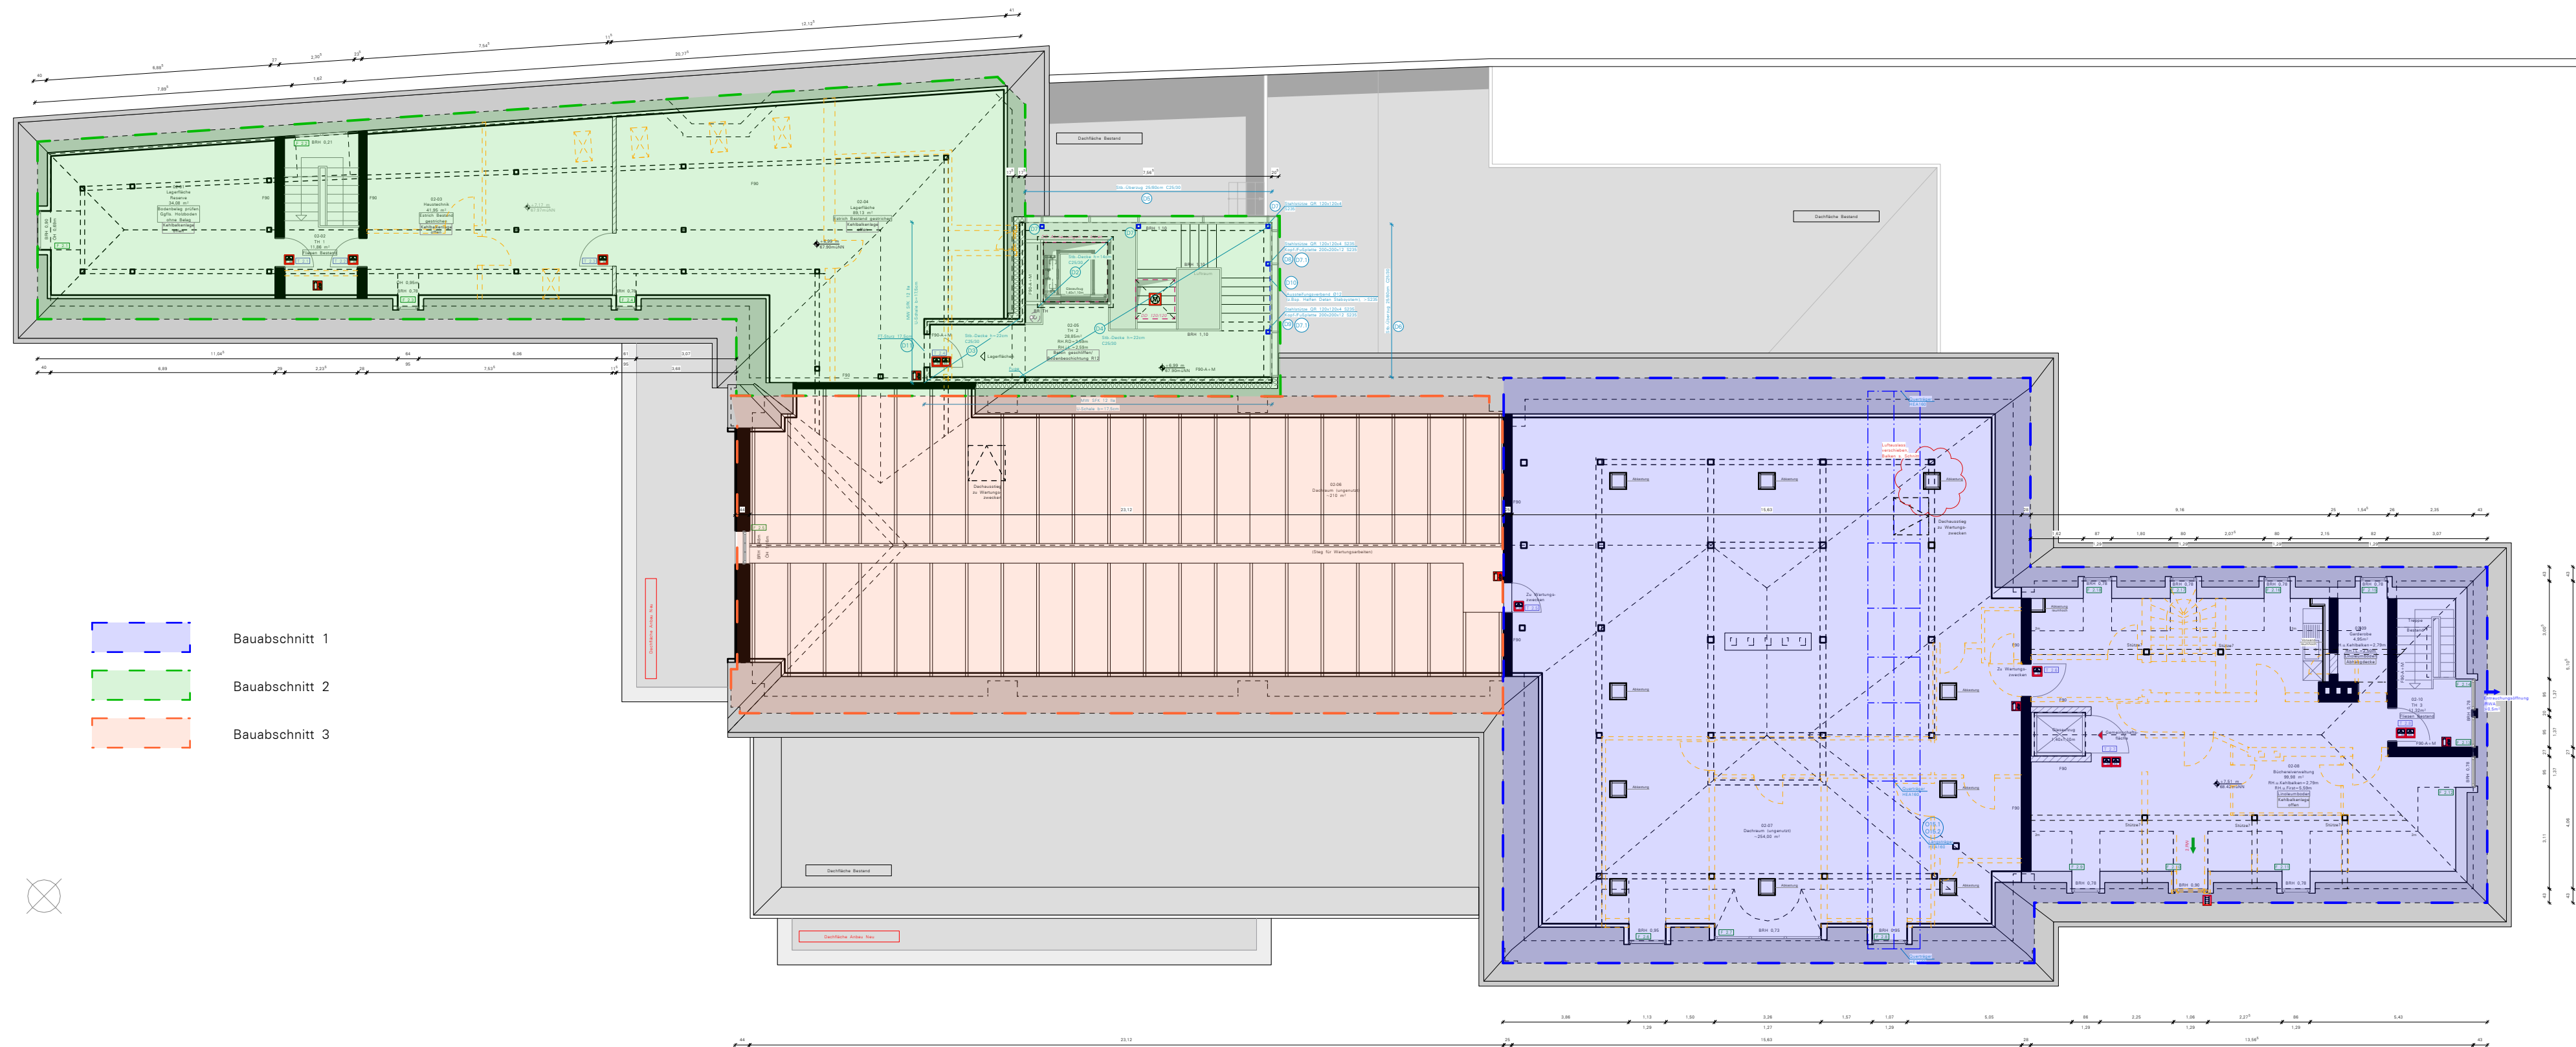

Dachgeschoss

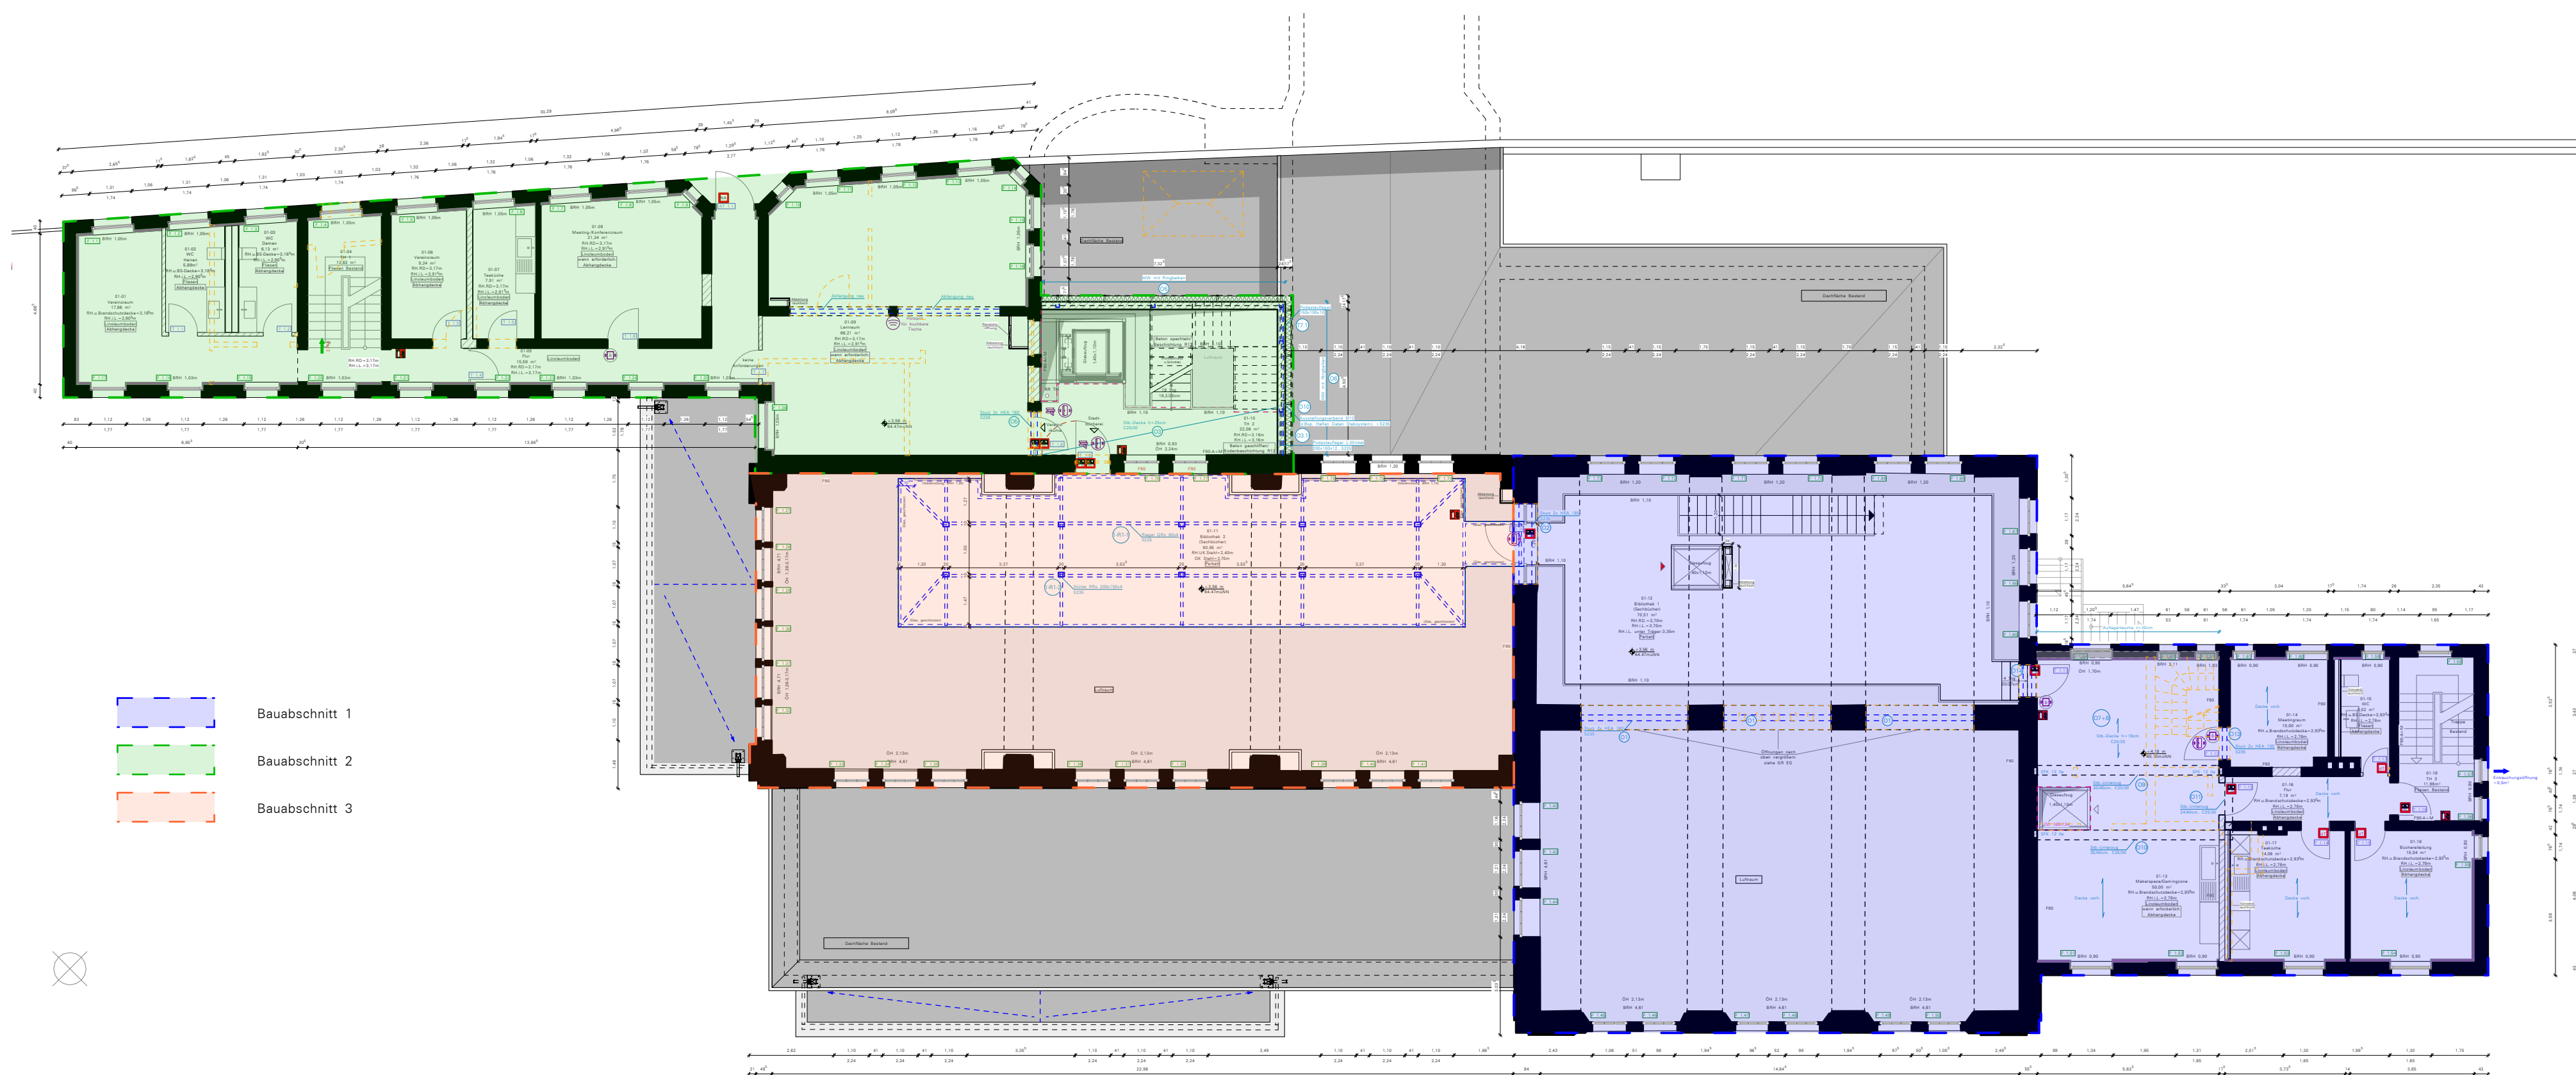

Obergeschoss

Bearbeiter	Inhalt	Index	Datum

Hinweis:
Die Planunterlagen wurden auf Grundlage der Bestandsaufnahme vom 15.03.2018 des Architekturbüros Schiefke, Kuhstraße 31, 47495 Rheineberg, sowie eines 3D-Teilaufmaßes (Punktwolke und 360°-Fotos mit Mesfunktion) des Gebäudes vom 22.05.2023 des Vermessungs- und Ingenieurbüros Dipl.-Ing. Gunter Möller, Döringstraße 12, 33602 Bielefeld, erstellt. Bei grundlegenden Abweichungen ist Rücksprache mit dem Büro baulampe architekten PartG mbB zu halten.

- Open Library-Lesegerät

Automatische Tür/Taster

Raum buchbar: Automatische Schloss-einstellung per Schlüsselkarte/QR-Code, Displayanzeige neben Tür

Türnummerierung: T: Geschoss Nummer

Fensternummerierung: F: Geschoss Nummer

Wand Bestand

Stahlbeton, gem. Statik

Mauerwerk, tragend, gem. Statik

Mauerwerk, nichttragend, gem. Statik

Abbruch

Innendämmung
- BRH

OKFF

RWA

Tür, dichtschießend

Brandschutztür

Feuerverhauflaufpunkt

Feuerwehr-Informations- und Bediensystem

Brandmeldeanlage flächendeckend

Notausgang

2. Rettungsweg

Anliegerstelle für Drahtleiter
- Änderungswolke

bezogen auf OKFF


bezogen auf 60.80m üNN

Die Haustechnischen Angaben sind vom Fachplaner zu prüfen/ sind mit der Fachplanung abzugleichen. Unstimmigkeiten sind mit dem Fachplaner zu klären.

Alle in diesem Plan enthaltenen Höhenangaben beziehen sich auf Oberkante Fertigfußboden.

Alle Maße sind vom Ausführenden vor Ort zu prüfen. Unstimmigkeiten sind mit der Bauleitung umgehend zu klären.
Alle Maße ablesen, nicht abgreifen!

Diese Zeichnung und die darin enthaltenen Darstellungen sind Eigentum des Büros baulampe architekten PartG mbB und unterliegen dem Urheberrecht des Büros baulampe architekten PartG mbB. Jegliche Nutzung, auch zum Zweck der Anmerkung oder Vervielfältigung, Vervielfältigung oder Mitteilung an Dritte bedarf der schriftlichen Zustimmung durch das Büro baulampe architekten PartG mbB.

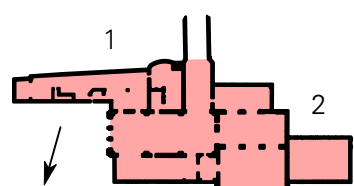AUSFÜHRUNGSPLANUNG	Umbau Bahnhofsgebäude Löhne zum dritten Ort Bünder Straße 7, 32584 Löhne Bauherr Stadt Löhne Oeynhausener Straße 41 32584 Löhne		
	Bauleitung	XXX	
	Planung	baulampe architekten PartG mbB Münsterstraße 3 33602 Bielefeld T 0521.399 329 66 E post@baulampe.de	
	Plan	Übersichtsplan Bauabschnitte	
	Maßstab	1:150	
	Datum	19.06.2023	
Stand	02.04.2025		
Plannr.	Ü-BA-AV01		
Index	-		

Ü-BA