



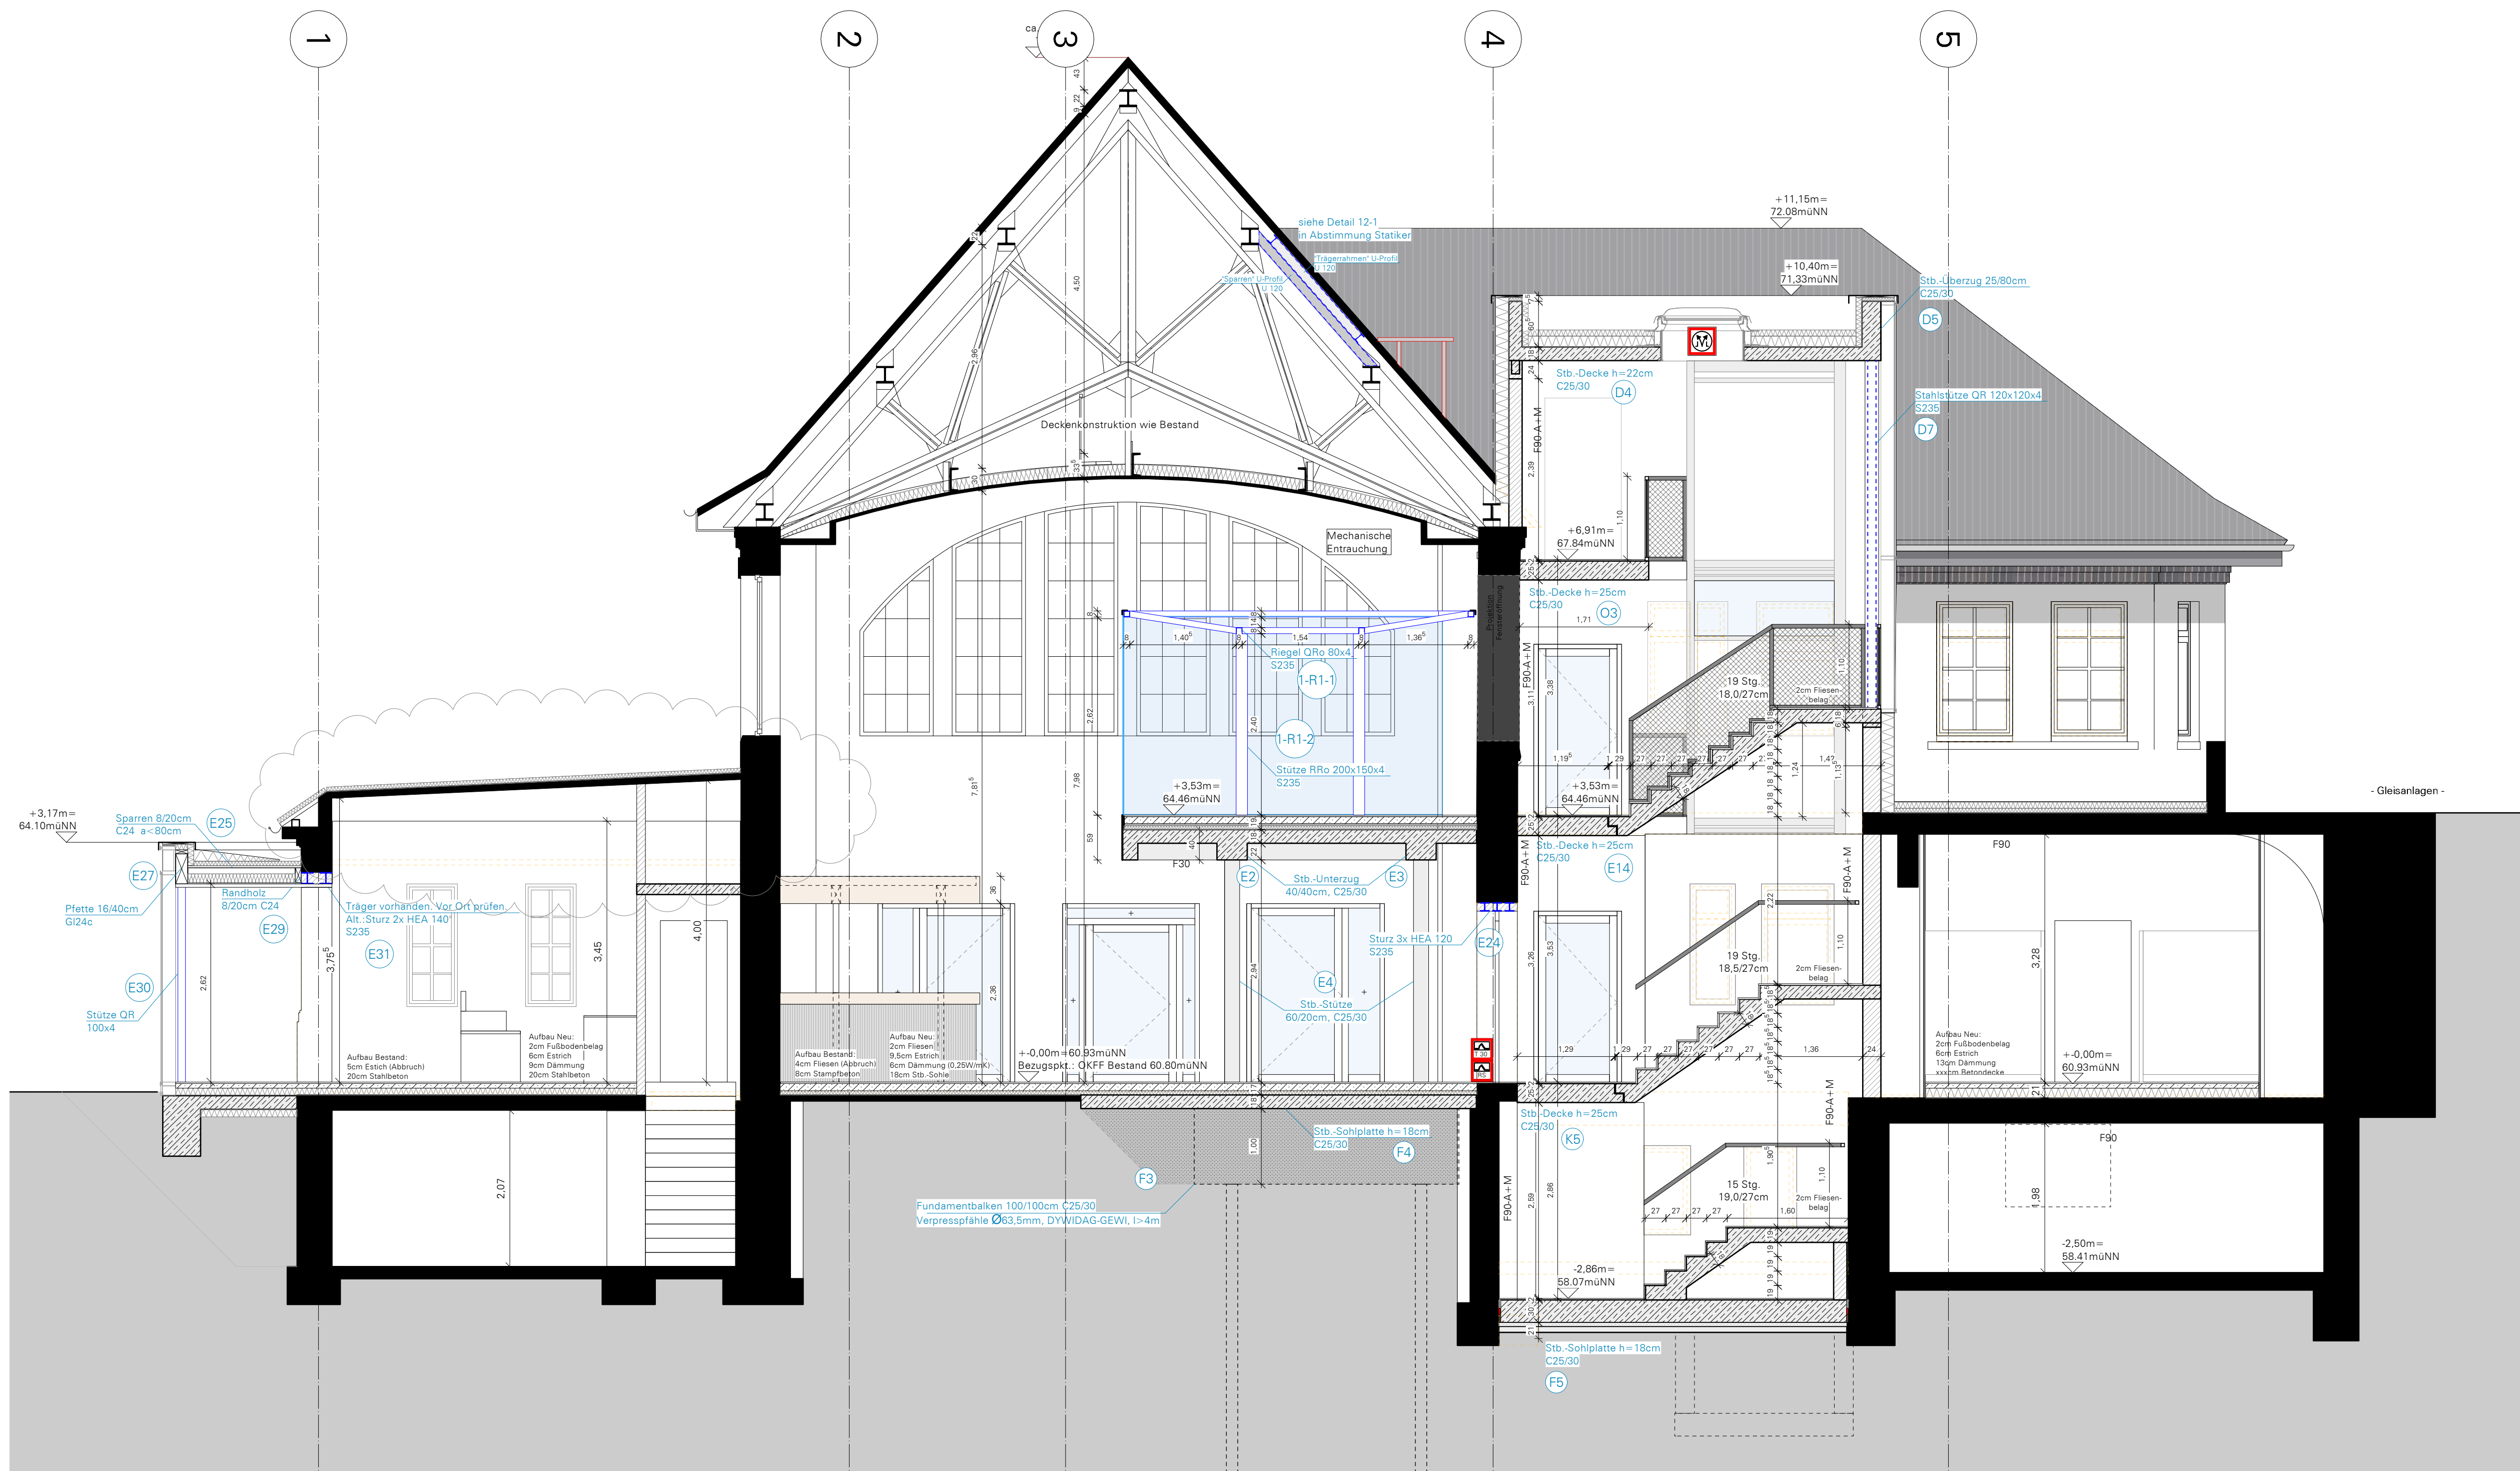

Schnitt EE

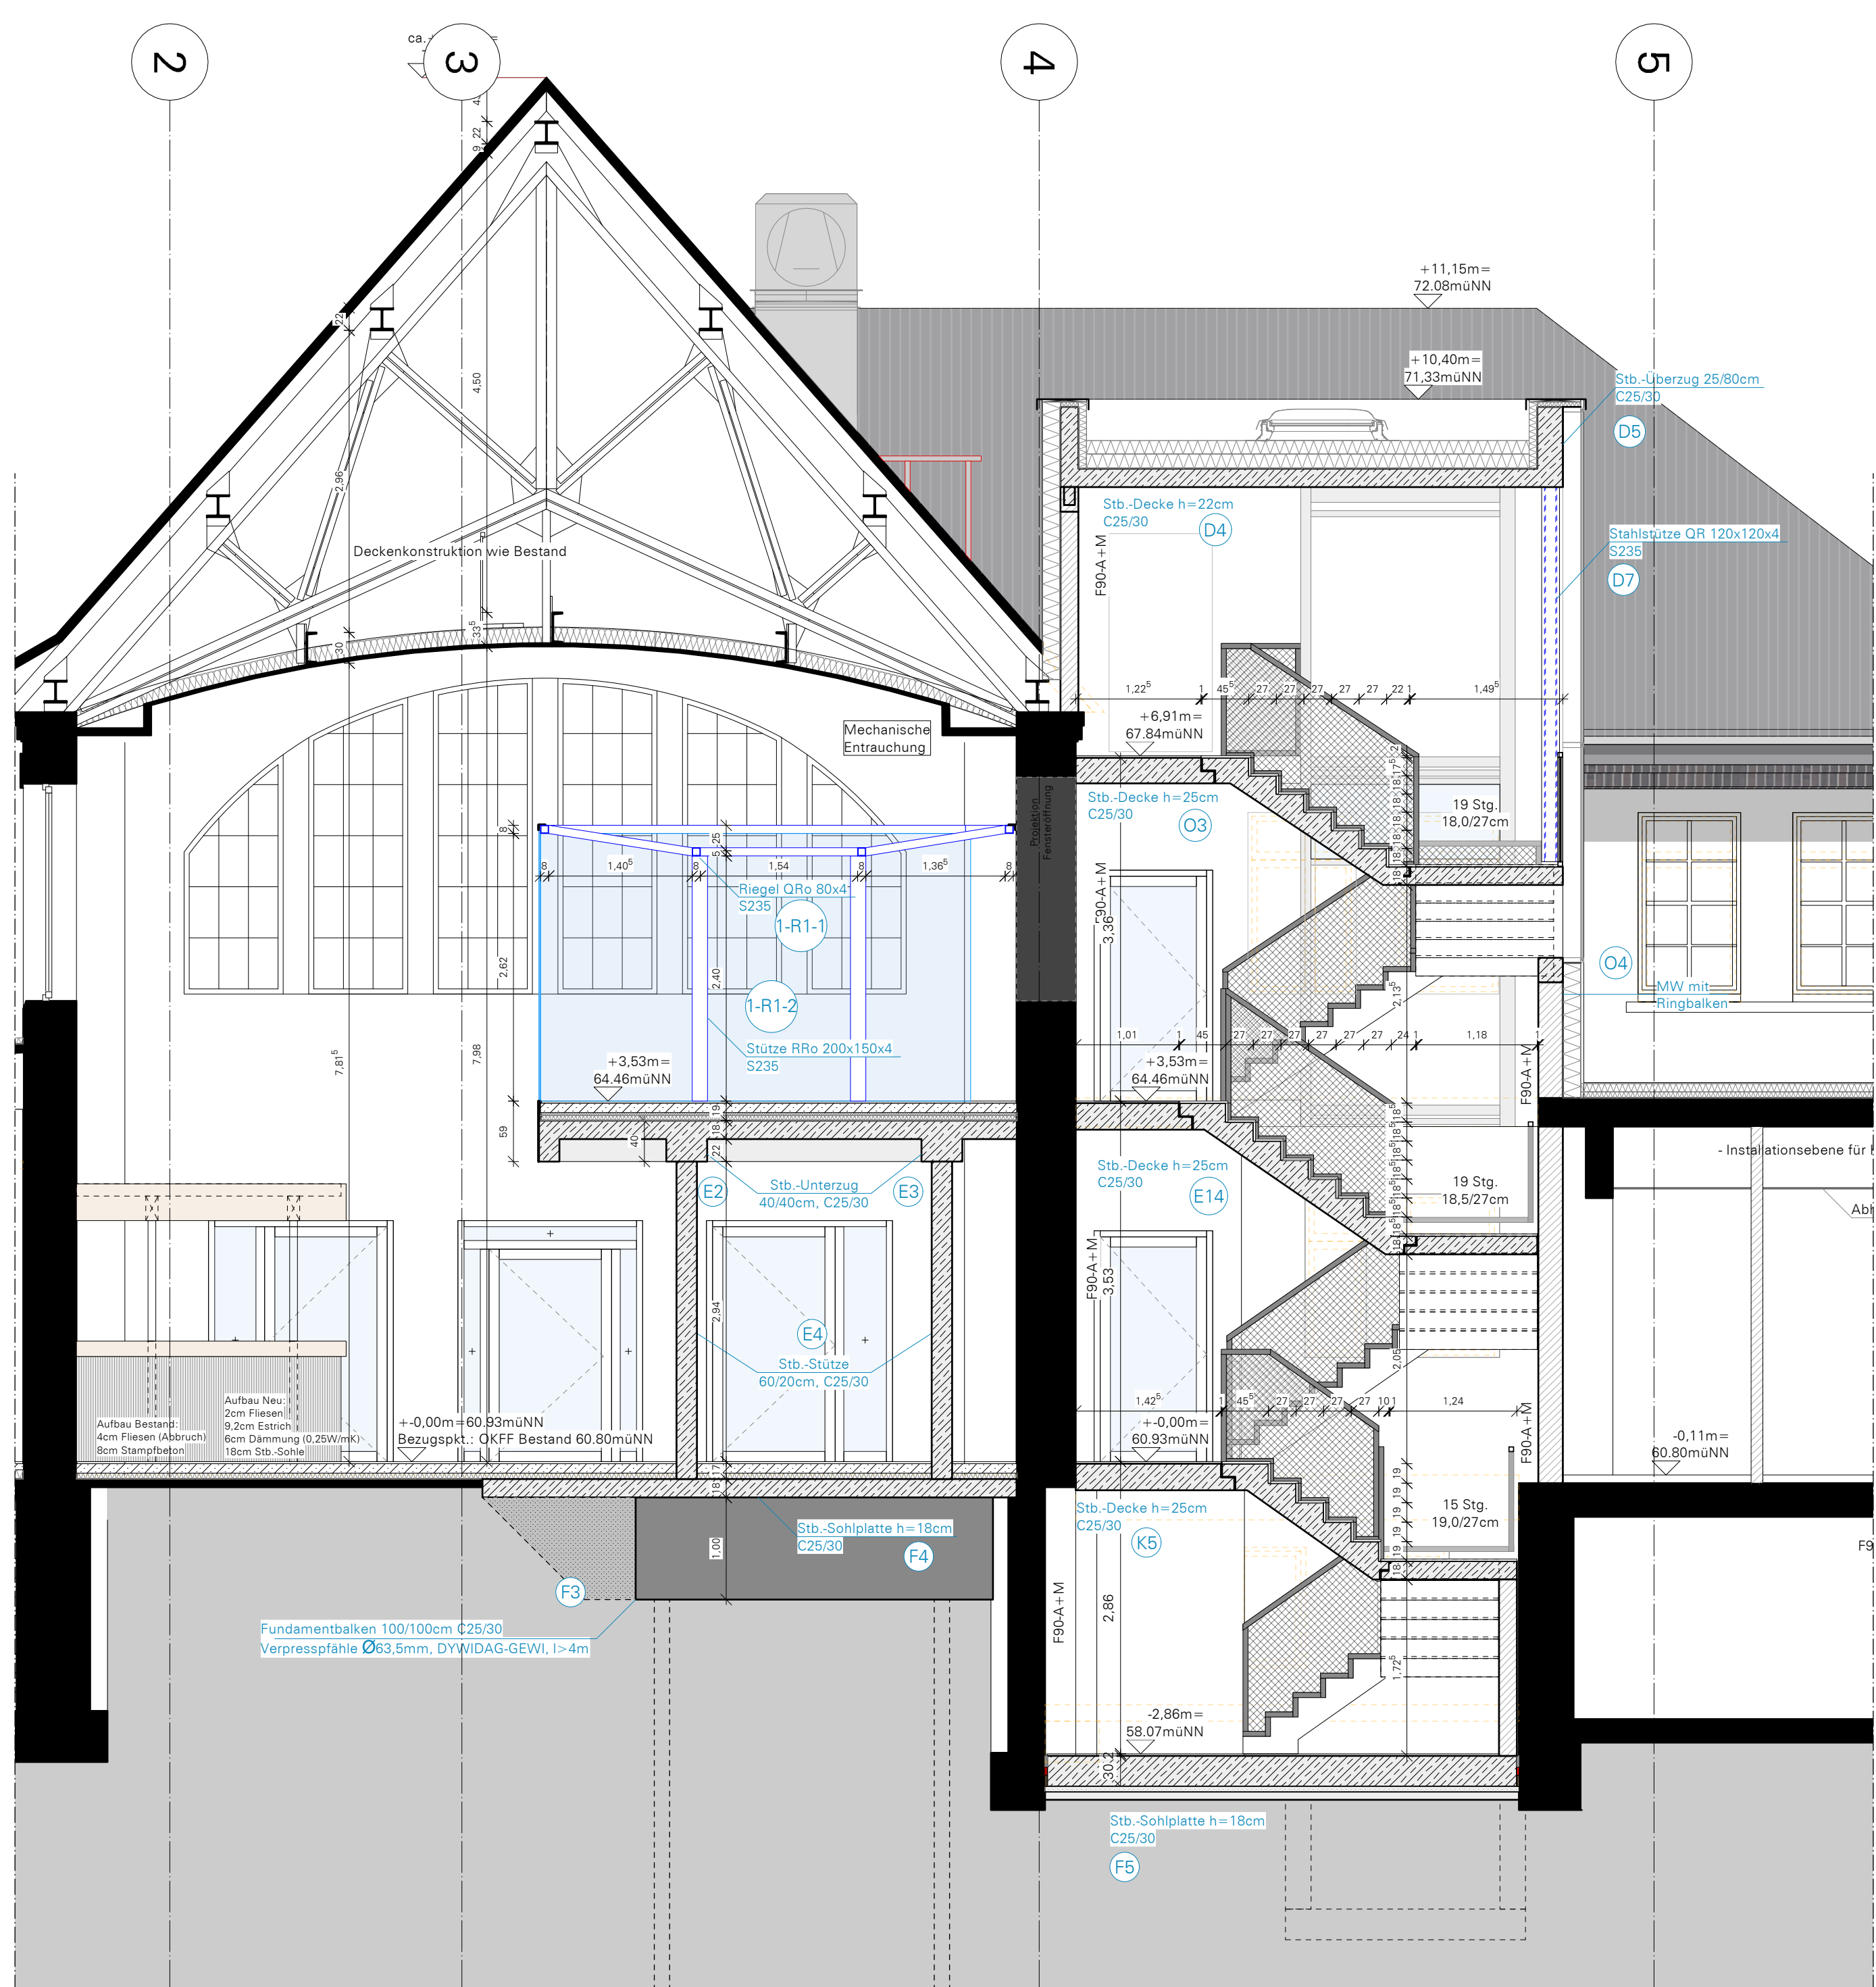

Schnitt FF

Bearbeiter	Inhalt	Index	Datum
an	00-16: Bestandsträger nach Aufmaß eingezeichnet	a	17.02.2026
an	Nach Aufmaß Rohbaudecken: Änderung Raumhöhen und OKFF neu (+/-0,00m=60.83müNN)	b	13.04.2026

Hinweis Planunterlagen:
Die Planunterlagen wurden auf Grundlage der Bestandsaufnahme vom 15.03.2018 des Architekturbüros Schiefke, Kuhstraße 31, 47485 Rheineberg, sowie eines 3D-Teilaufmaßes (Punktwolke und 360° Fotos mit Messfunktion) des Gebäudes vom 22.05.2023 des Vermessungs- und Ingenieurbüros Dipl. Ing. Gunter Möller, Osningsstraße 12, 33605 Bielefeld, erstellt. Bei grundlegenden Abweichungen ist Rücksprache mit dem Büro baulampe architekten PartG mbB zu halten.

Hinweis OKFF EG:
Die neue fertiggestellte OKFF in allen Geschossen ist mit Vorbehalt zu sehen. Die entgeltliche Festlegung der neuen Oberkante Fertigfußböden erfolgt nach Abbruch aller Bestandfußbodenaufbauten.

Hinweis Rohbau:
Zum Zeitpunkt der Planerstellung lag baulampe architekten PartG mbB keine entgeltliche Planung der Aufzüge vor. Die Abmessungen der Decken bzw. Deckendurchdringungen kann erst nach Vorlage der Aufzugsplanung bindend angegeben werden.

	Open Library-Lesegerät		Änderungswolke
	Automatische Tür/Taster		In Klärung/Bearbeitung
	Raum buchbar: Automatische Schlossentriegelung per Schlüsselkarte/QR-Code, Displayeinzeige neben Tür		bezogen auf OKFF
	'Z'OK' Zugangskontrolle		bezogen auf 60.83m üNN
	'AS' Automatisches Schloß		
	'AT' Automatische Tür		
	'AT' Taster		
	'AT' Sensor		
	'AT' Öffnen mit Kontrolle		
	Türnummernierung: F Geschoss Nummer		
	Fensternummernierung: F Geschoss Nummer		
	Wand Bestand		
	Stahlbeton, gem. Statik		
	Mauerwerk, tragend, gem. Statik		
	Mauerwerk, nichttragend, gem. Statik		
	Abbruch		
	Innendämmung		
	RWA		
	Tür, dichtschießend		
	Brandschutz		
	Feuerwehrrufpunkt		
	Feuerwehr-Informationen und Bediensystem		
	Brandmeldeanlage flächendeckend		
	Notausgang		
	2. Rettungsweg		
	Anleiterstelle für Drehleiter		

Die bautechnischen Angaben sind vom Fachplaner zu prüfen/ sind mit der Fachplanung abzugleichen. Unstimmigkeiten sind mit dem Fachplaner zu klären.

Alle in diesem Plan enthaltenen Höhenangaben beziehen sich auf Oberkante Fertigfußböden.

Alle Maße sind vom Ausführenden vor Ort zu prüfen. Unstimmigkeiten sind mit der Bauleitung umgehend zu klären.

Alle Maße ablesen, nicht abgelesen!

Diese Zeichnung und die darin enthaltenen Darstellungen sind Eigentum des Büros baulampe architekten PartG mbB und unterliegen dem Urheberrecht des Büros baulampe architekten PartG mbB. Jegliche Nutzung, auch zum Zweck der Annahme oder Vermutung, Vervielfältigung oder Mitteilung an Dritte bedarf der schriftlichen Zustimmung durch das Büro baulampe architekten PartG mbB.

AUSFÜHRUNGSPLANUNG	Umbau Bahnhofsgebäude Löhne zum dritten Ort Bünder Straße 7, 32584 Löhne		
	Bauherr	Stadt Löhne Oeynhausener Straße 41 32584 Löhne	
	Bauleitung	baulampe architekten PartG mbB Markgrafenstraße 3 33602 Bielefeld T 0521.399 329 66 E post@baulampe.de	
	Planung	baulampe architekten PartG mbB Markgrafenstraße 3 33602 Bielefeld T 0521.399 329 66 E post@baulampe.de	
	Plan	Schnitte EE+ FF	
Maßstab			1:50
Datum			26.01.2026
Stand			13.04.2026
Plannr.			SN-EE-FF-AV01
Index			b

SN
EE+FF