


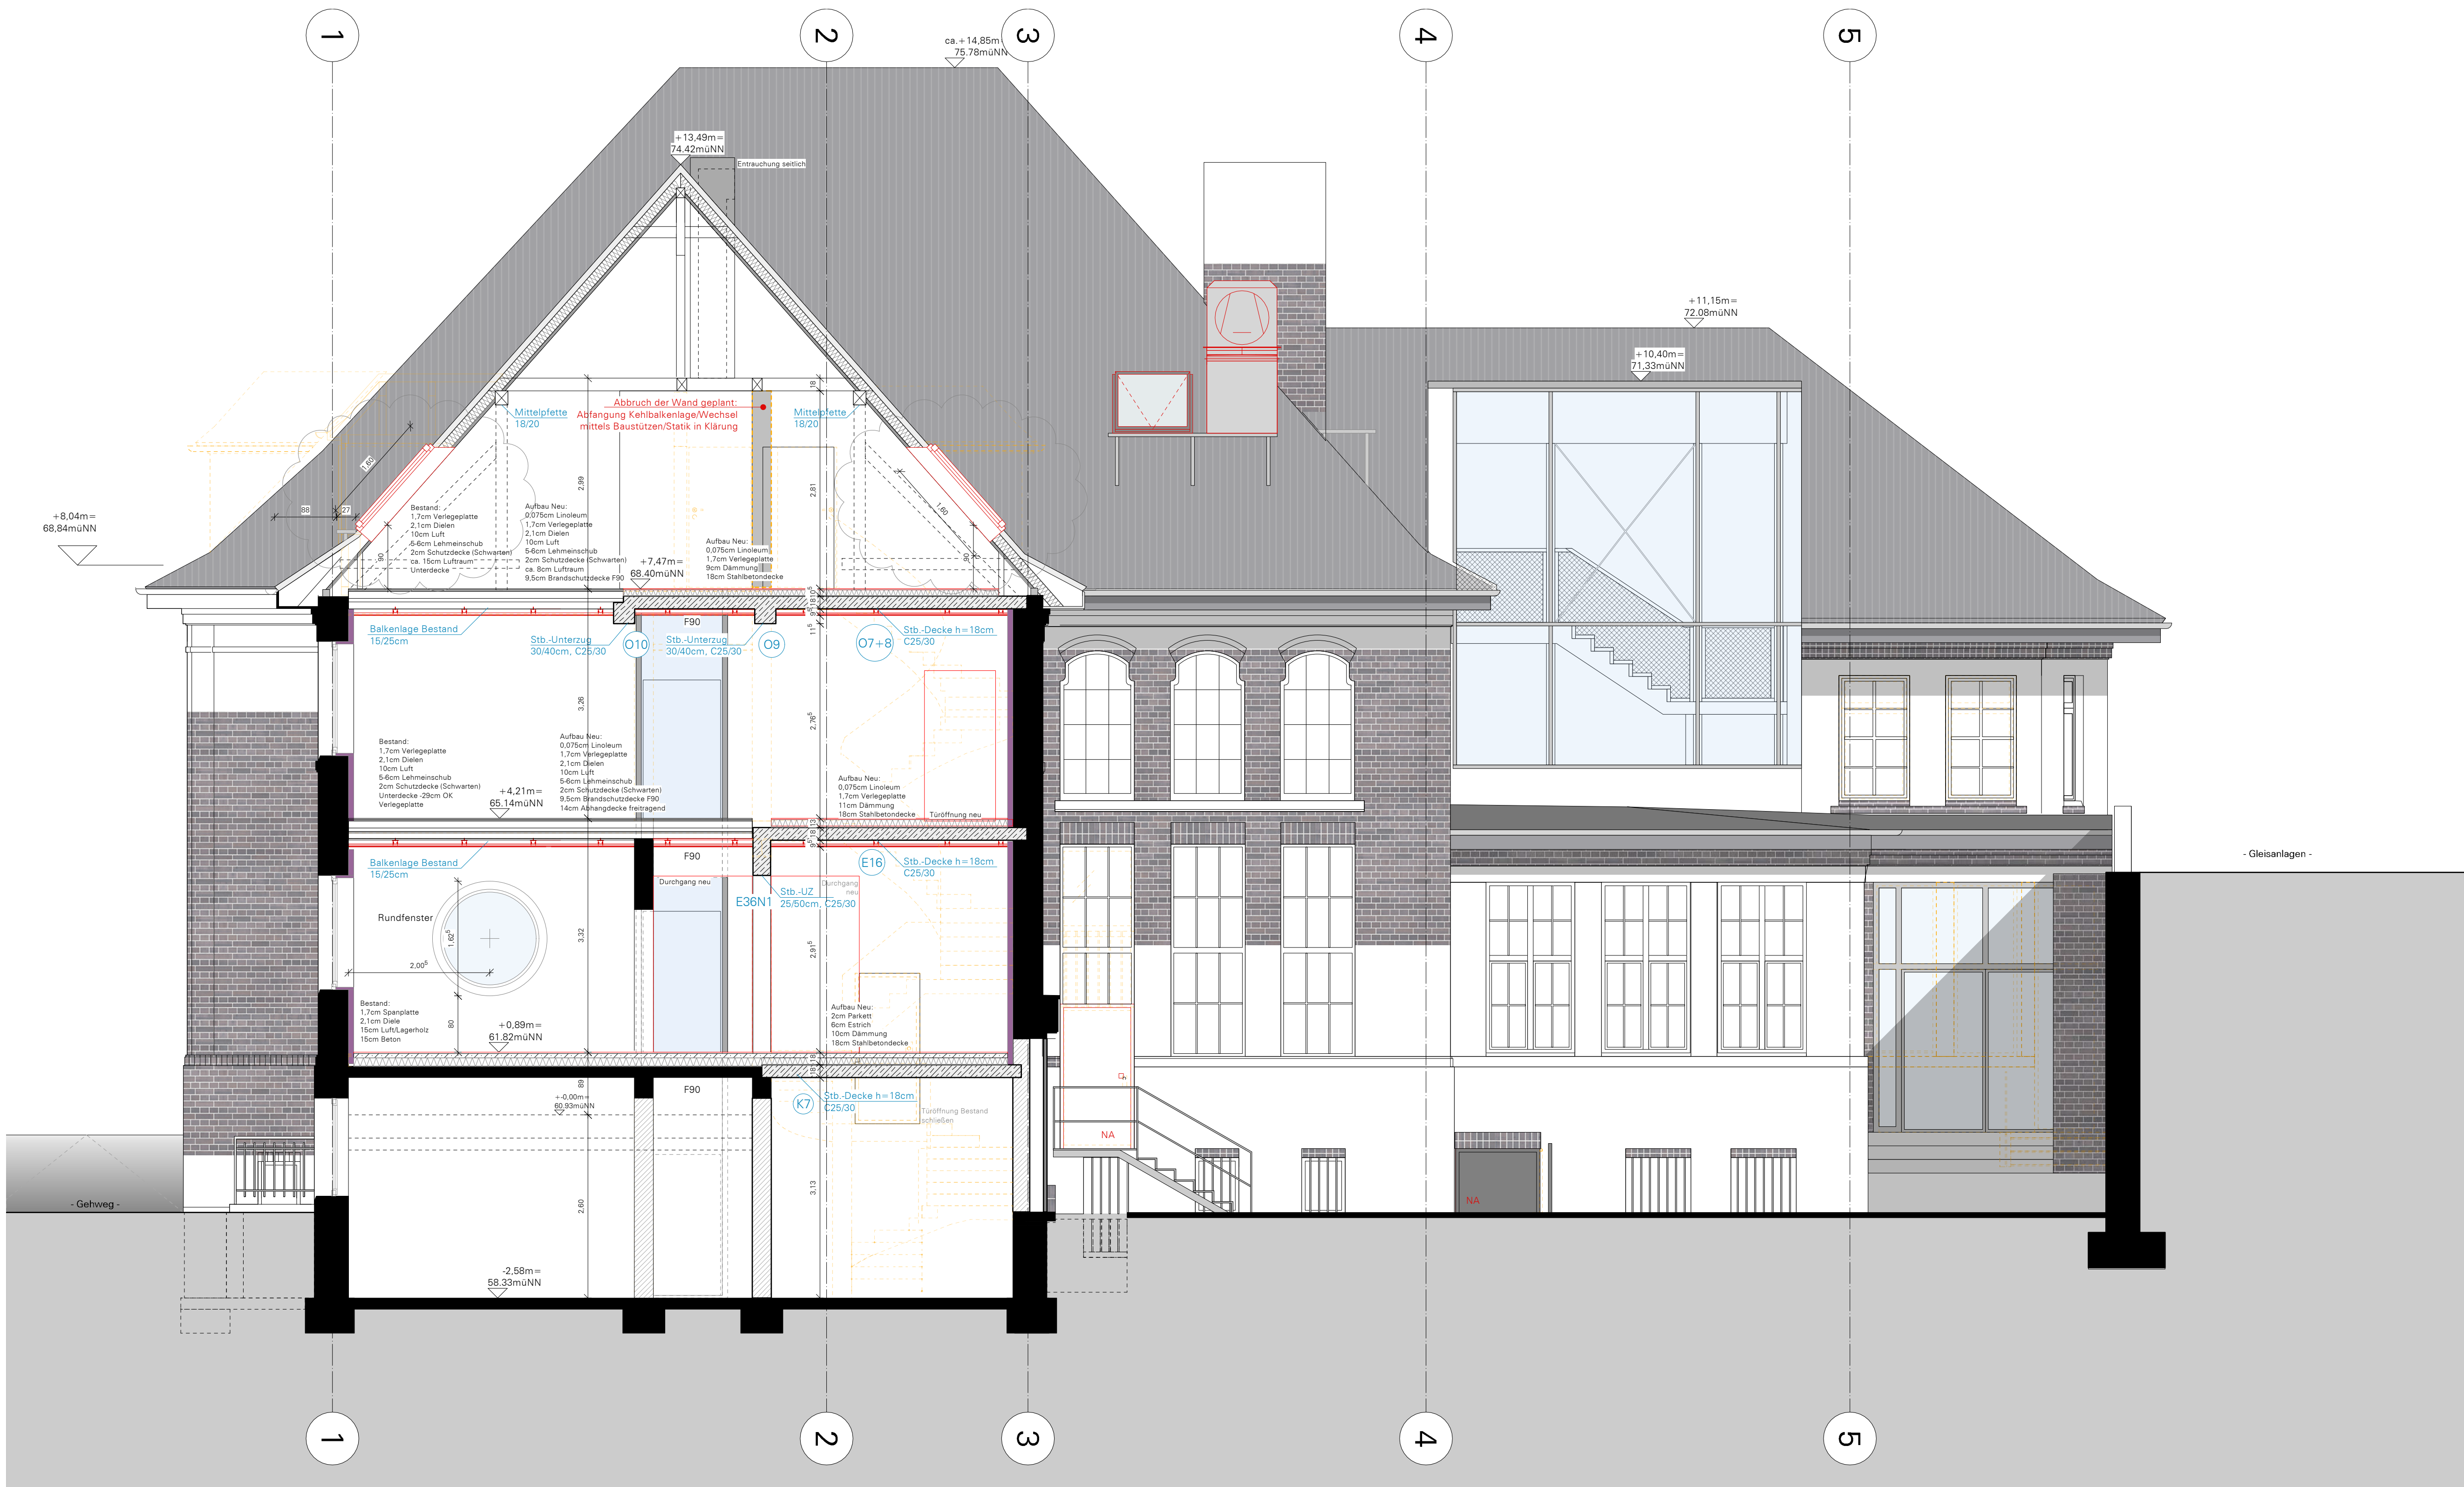

Bearbeiter	Inhalt	Index	Datum
sn	Entfall/Abbruch Guben, DFF Neu als Ersatz	a	17.02.2026
sn	Nach Aufmaß Rohbaudecken: Änderung Raumhöhen und OKFF neu (+ -0,00m = 60,93müNN)	b	13.04.2026

Hinweis Planunterlagen:
Die Planunterlagen wurden auf Grundlage der Bestandaufnahme vom 15.03.2018 des Architekturbüros Schiefe, Kuhstraße 31, 47495 Rheinberg, sowie eines 3D-Telaufmaßes (Punktwolke und 360° Fotos mit Messfunktion) des Gebäudes vom 22.05.2023 des Vermessungs- und Ingenieurbüros Dipl. Ing. Gunmar Möller, Ossingstraße 12, 33605 Bielefeld, erstellt. Bei grundlegenden Abweichungen ist Rücksprache mit dem Büro baulampe architekten PartG mbB zu halten.

Hinweis OKFF EG:
Die neue festgesetzte OKFF in allen Geschossen ist mit Vorbehalt zu sehen. Die endgültige Festlegung der neuen Oberkante Fertigfußboden erfolgt nach Abbruch aller Bestandsfußbodenaufbauten.

Hinweis Rohbau:
Zum Zeitpunkt der Planerstellung lag baulampe architekten PartG mbB keine endgültige Planung der Aufzüge vor. Die Abmessungen der Decken bzw. Deckendurchbrüche kann erst nach Vorlage der Aufzugsplanung bindend angegeben werden.