


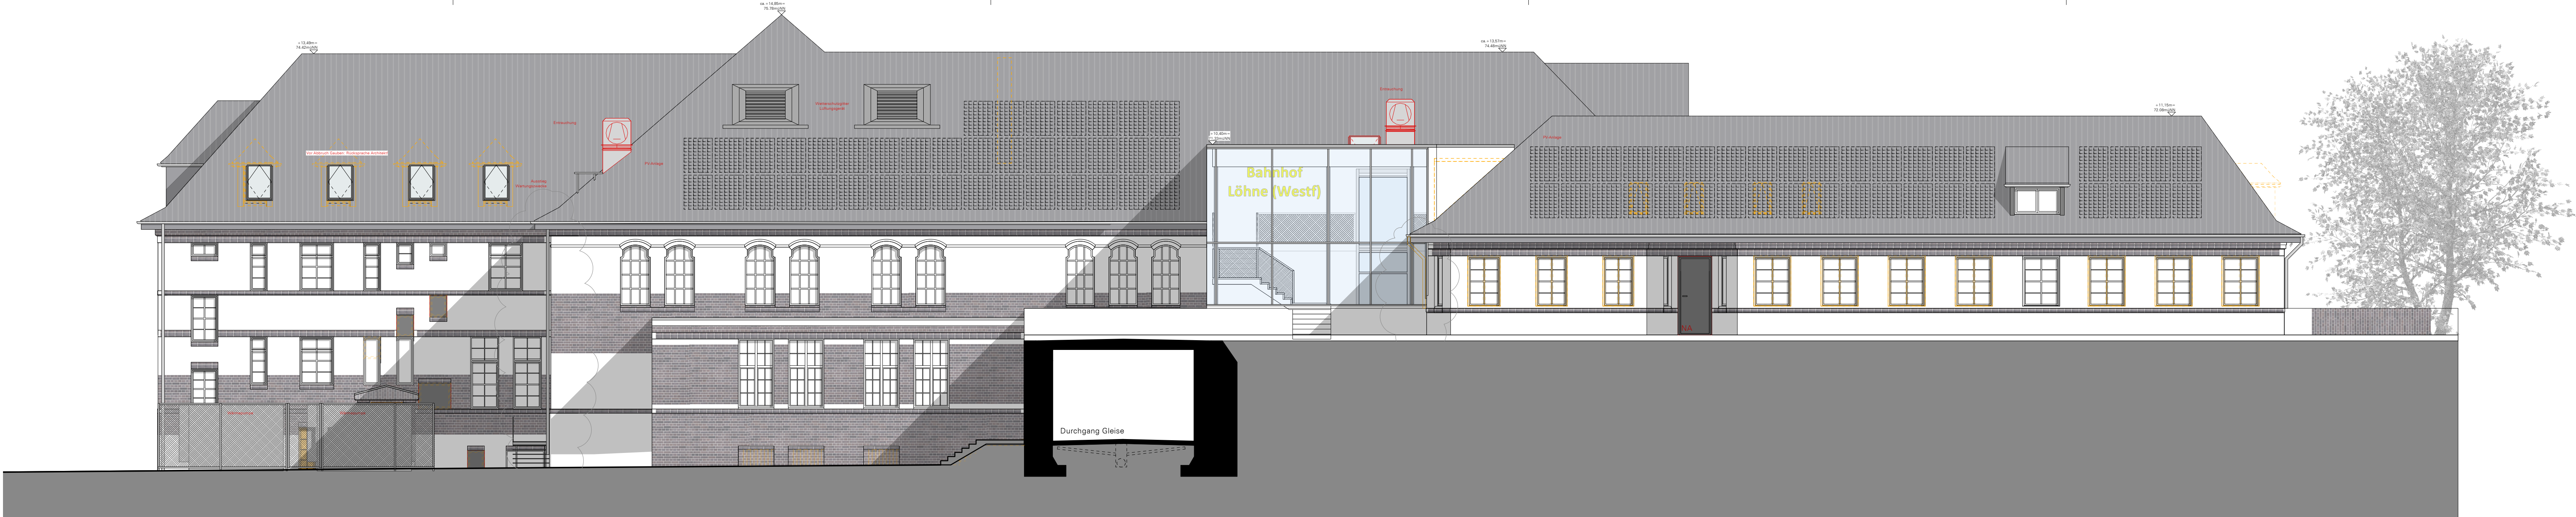

Ansicht Süd



Ansicht Ost



Ansicht West



Ansicht Nord

Bearbeiter	Inhalt	Index	Datum
sn	Entfall Dachgauben, DFF Westflügel Neu, Änderung NA-Tür	a	17.02.2026
sn	Nach Aufmaß Rohbaudecken: Änderung Raumhöhen und OKFF neu (+/-0,00m=60,93m uNN), Änderung Entwässerung/Falleleitungen	b	18.05.2026

Hinweis Planunterlagen:
Die Planunterlagen wurden auf Grundlage der Bestandaufnahme vom 15.03.2018 des Architekturbüros Schiefe, Kuhstraße 31, 47486 Rheineberg, sowie eines 3D-Teilaufmaßes (Punktwolke und 360° Fotos mit Messfunktion) des Gebäudes vom 22.05.2023 des Vermessungs- und Ingenieurbüros Dipl. Ing. Gunnar Möller, Osningstraße 12, 33605 Bielefeld, erstellt. Bei grundlegenden Abweichungen ist Rücksprache mit dem Büro baulampe architekten PartG mbB zu halten.

Hinweis OKFF EG:
Die neue festgesetzte OKFF in allen Geschossen ist mit Vorbehalt zu sehen. Die endgültige Festlegung der neuen Oberkante Fertigfußboden erfolgt nach Abbruch aller Bestandsfußbodenaufbauten.

Hinweis Rohbau:
Zum Zeitpunkt der Planerstellung lag baulampe architekten PartG mbB keine endgültige Planung der Aufzüge vor. Die Abmessungen der Decken bzw. Deckendurchbrüche kann erst nach Vorlage der Aufzugsplanung bindend angegeben werden.

Open Library-Lesegerät

Automatische Tür/Taster

Raum buchbar:
Automatische Schloss-entriegelung per Schlüsselkarte/
QR-Code; Displayanzeige neben
Tür

Zugangskontrolle

Automatisches Schloß

Automatische Tür

Taster

Sensor

Öffnen mit Kontrolle

Tischnummerierung:

Fensternummerierung:

Wand Bestand

Stahlbeton, gem. Statik

Mauerwerk, tragend, gem. Statik

Mauerwerk, nichttragend, gem. Statik

Abbruch

Innendämmung

Änderungswolke

In Klärung/Bearbeitung

BRH

OKFF

bezogen auf 60,93m uNN

RWA

Tür, dichtschießend

Brandschutztür

Feuerwehrranlaufpunkt

Feuerwehr-Informations- und
Bediensystem

Brandmeldeanlage flächendeckend

Notausgang

2. Rettungsweg

Anleiterstelle für Drehleiter

Die Haustechnischen Angaben sind vom Fachplaner zu prüfen/ sind mit der Fachplanung abzugleichen. Unstimmigkeiten sind mit dem Fachplaner zu klären.

Alle in diesem Plan enthaltenen Höhenangaben beziehen sich auf Oberkante Fertigfußboden.

Alle Maße sind vom Ausführenden vor Ort zu prüfen. Unstimmigkeiten sind mit der Bauleitung umgehend zu klären.

Alle Maße ablesen, nicht abgreifen!

Diese Zeichnung und die darin enthaltenen Darstellungen sind Eigentum des Büros baulampe architekten PartG mbB und unterliegen dem Urheberrecht des Büros baulampe architekten PartG mbB. Jegliche Nutzung, auch zum Zweck der Annäherung oder Vermittlung, Vervielfältigung oder Mitteilung an Dritte bedarf der schriftlichen Zustimmung durch das Büro baulampe architekten PartG mbB.

AUSFÜHRUNGSPLANUNG	Umbau Bahnhofsgelände Löhne zum dritten Ort Bünder Straße 7, 32584 Löhne Bauherr: Stadt Löhne Oeynhausener Straße 41 32584 Löhne		
	Bauleitung: baulampe architekten PartG mbB Markgrafenstraße 3 33602 Bielefeld T 0521.399 329 66 E post@baulampe.de		
	Planung: baulampe architekten PartG mbB Markgrafenstraße 3 33602 Bielefeld T 0521.399 329 66 E post@baulampe.de		
	Plan	Ansichten	ANS
	Maßstab	1:100	
	Datum	26.01.2026	
	Stand	18.05.2026	
	Plannr.	ANS-AV01	
	Index	b	