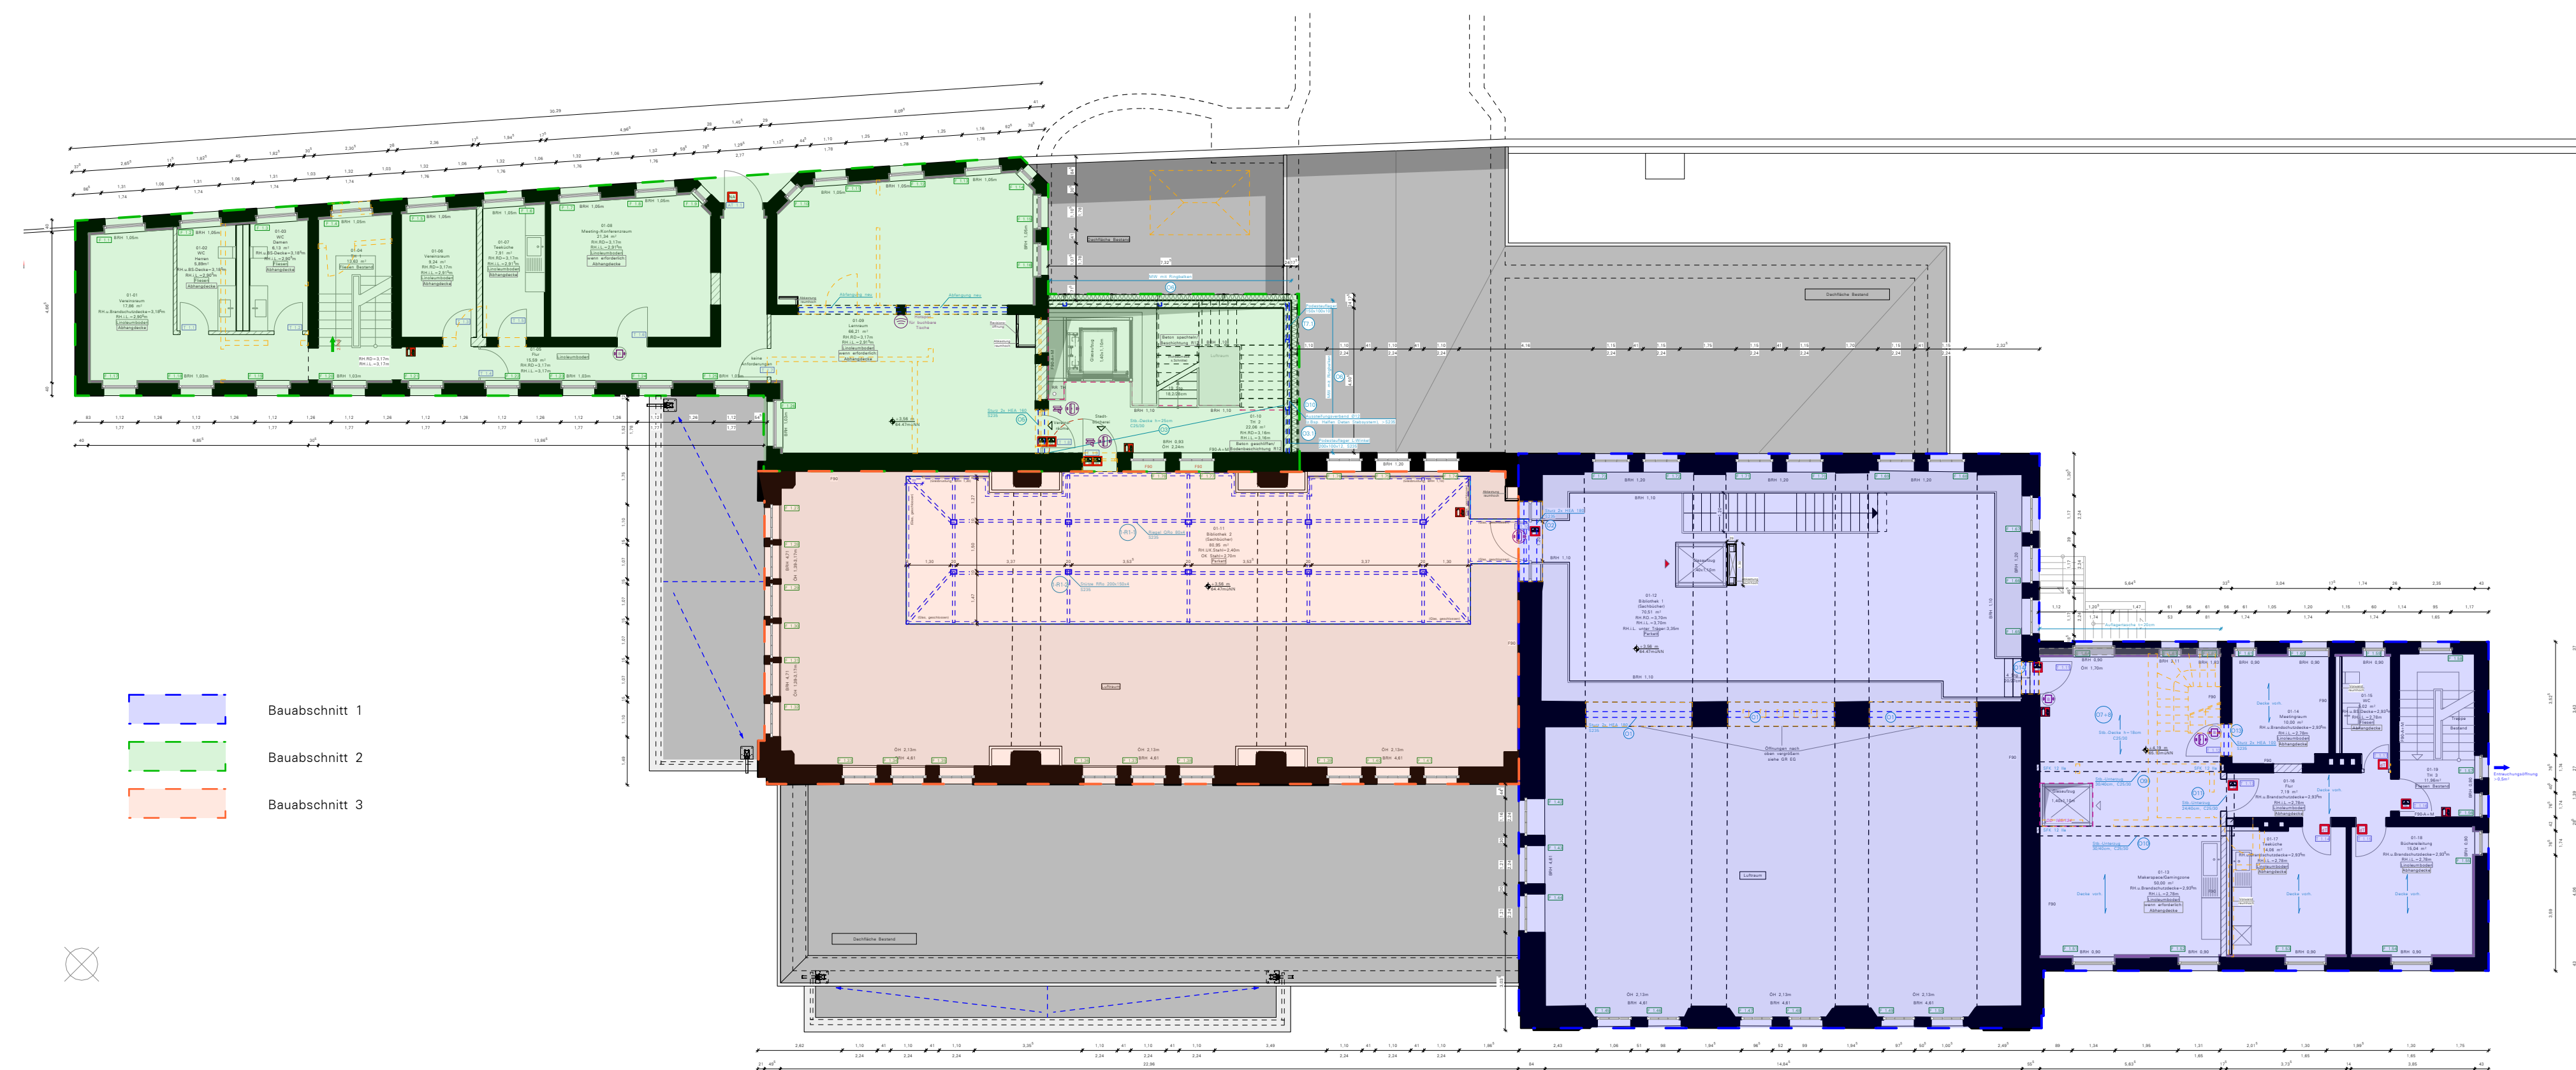
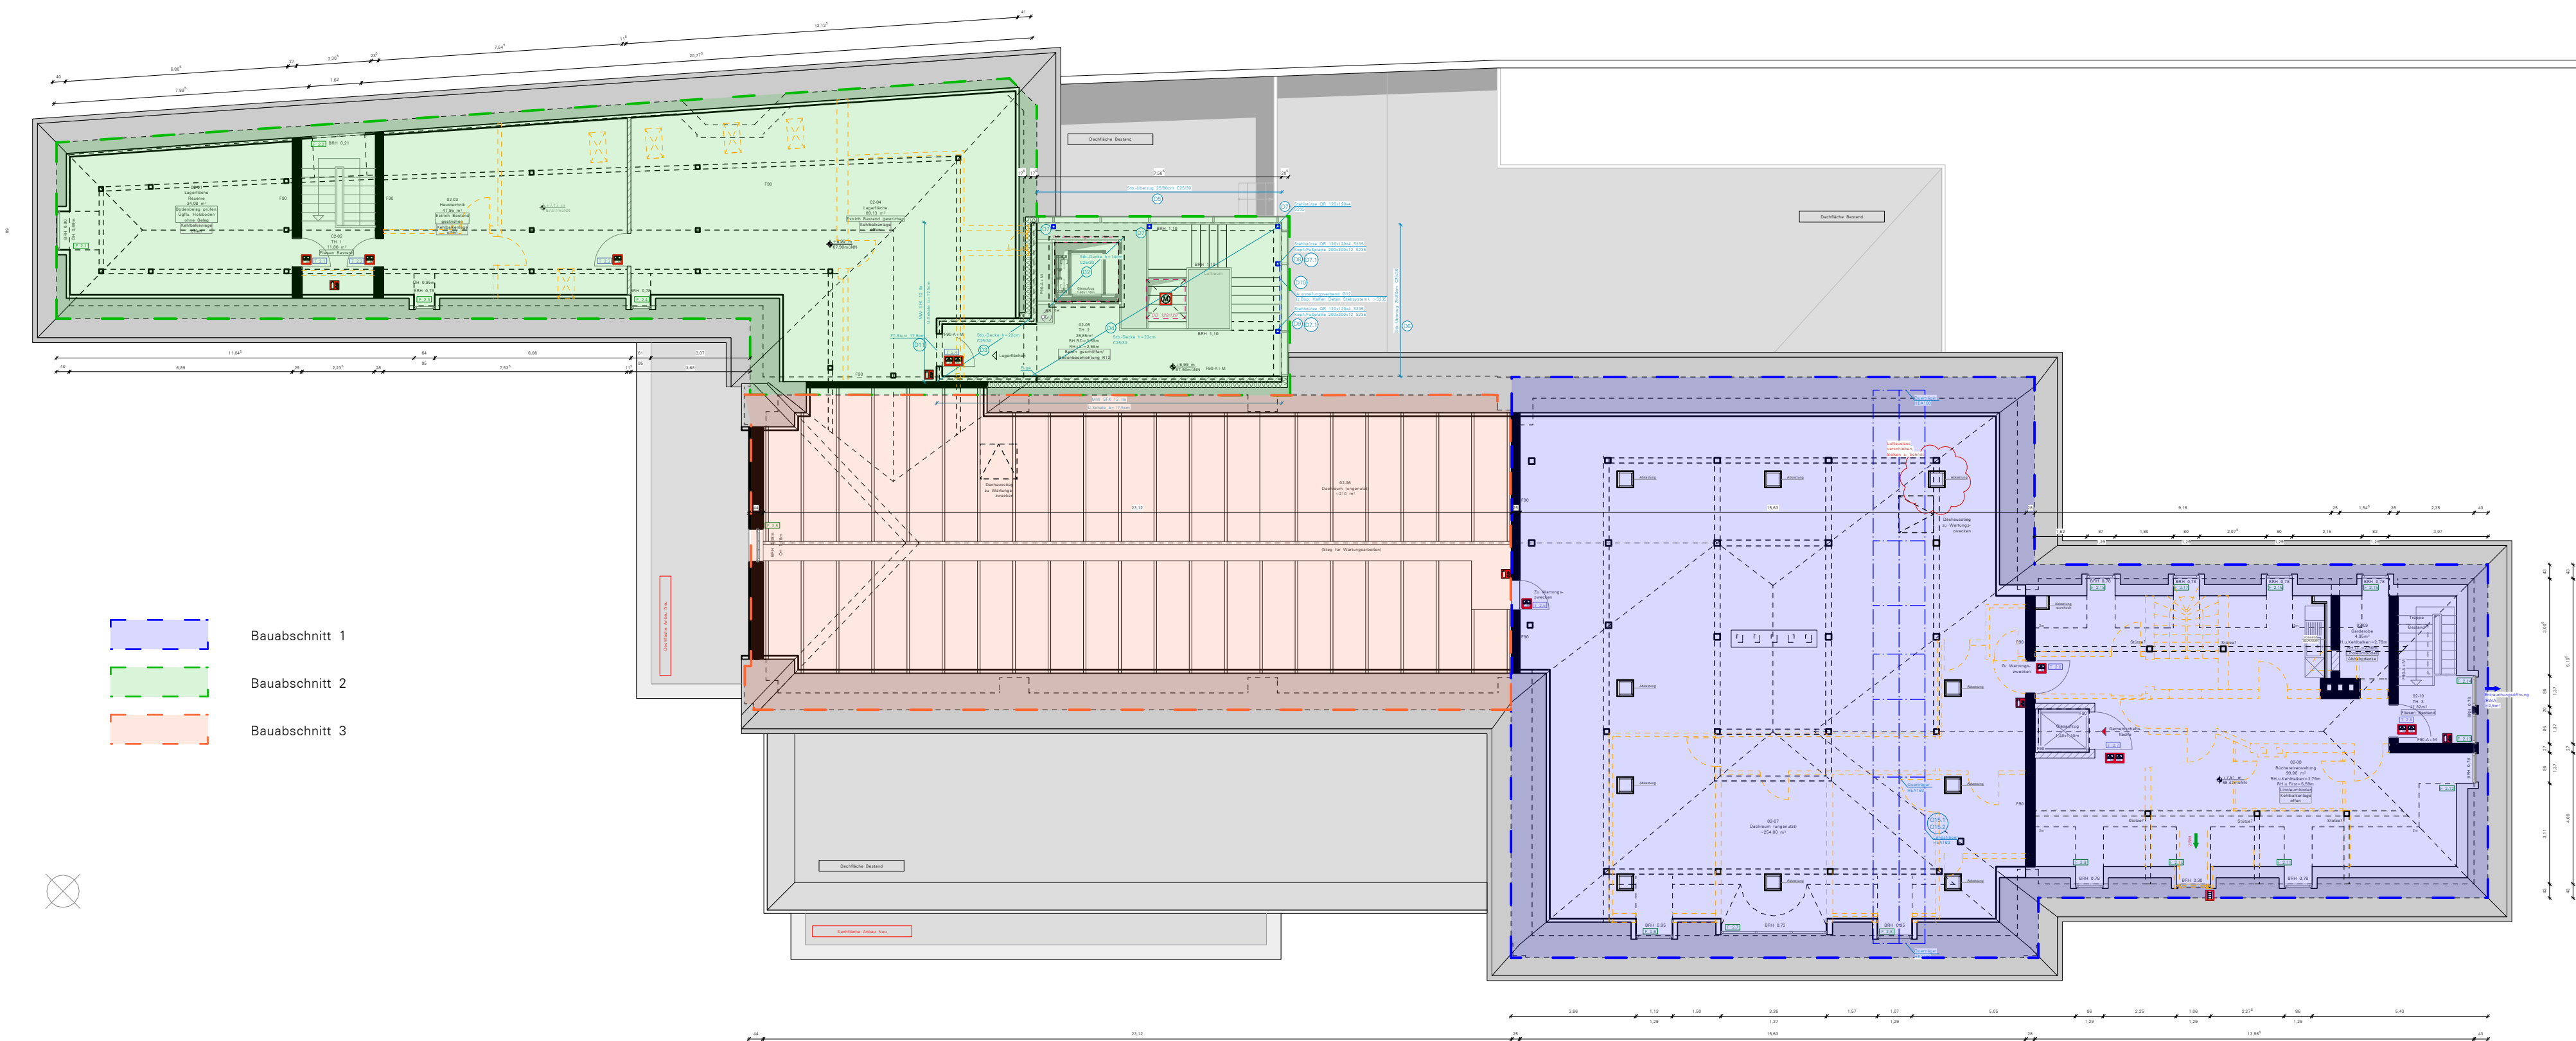
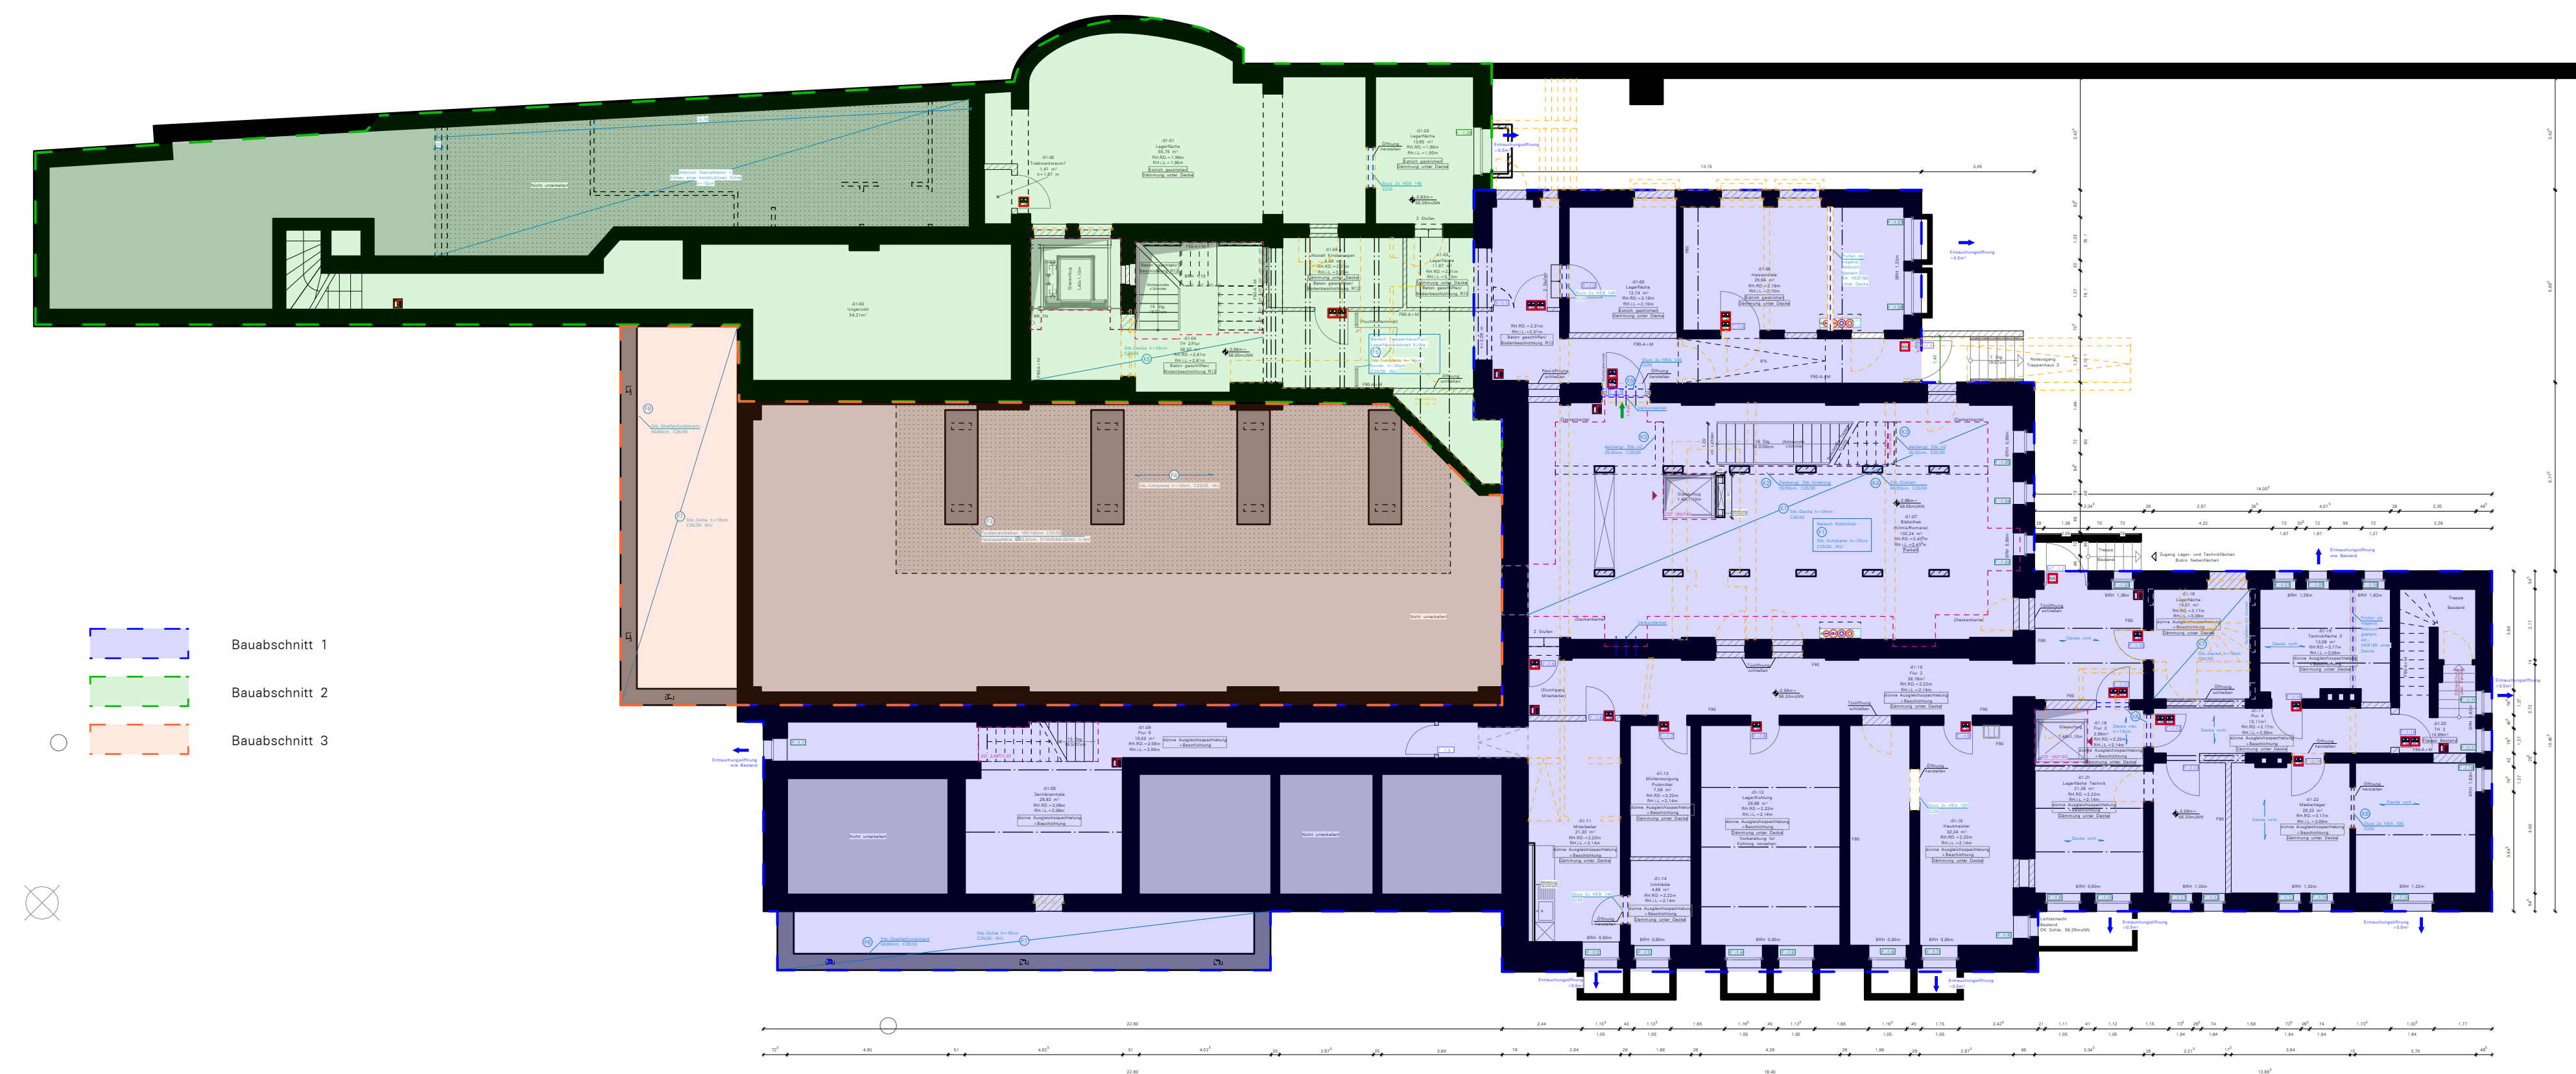
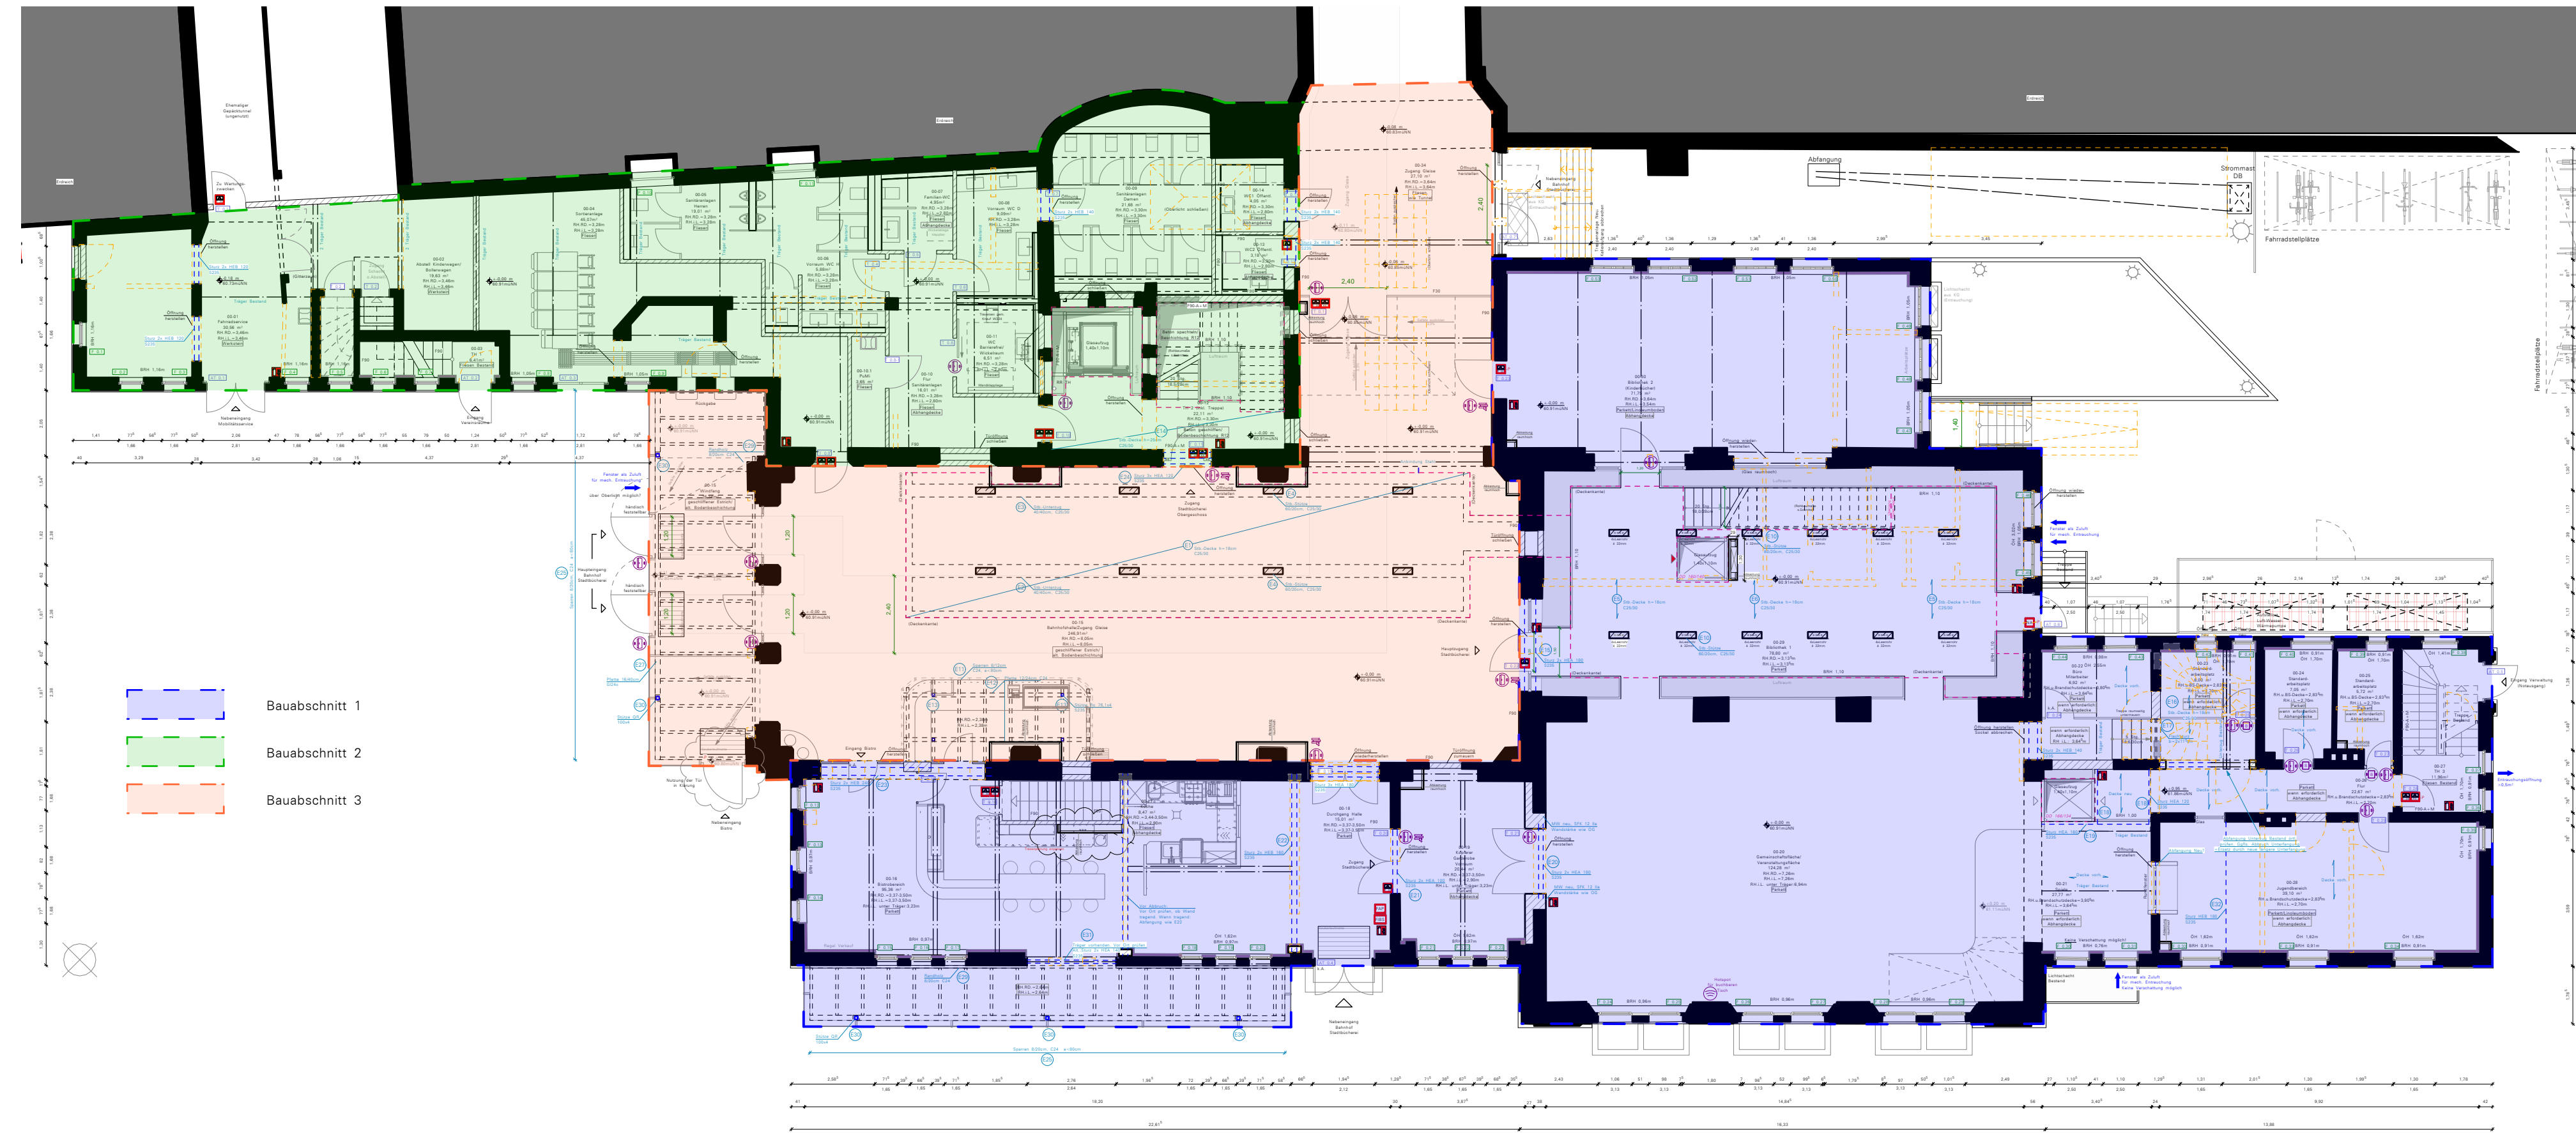


[illegible]

Die Haustechnischen Angaben sind vom Fachplaner zu prüfen/ sind mit der Fachplanung abzugleichen. Unstimmigkeiten sind mit dem Fachplaner zu klären.

Alle in diesem Plan enthaltenen Höhenangaben beziehen sich auf Oberkante Fertigfußboden.

Alle Maße sind vom Ausführenden vor Ort zu prüfen. Unstimmigkeiten sind mit der Bauleitung umgehend zu klären.
Alle Maße ablesen, nicht abgreifen!

AUSFÜHRUNGSPLANUNG	Umbau Bahnhofsgebäude Löhne zum dritten Ort Bünder Straße 7, 32584 Löhne Bauherr Stadt Löhne Oeynhausener Straße 41 32584 Löhne													
	Bauleitung													
	Planung VORABZUG													
	<table border="1" style="width: 100%; border-collapse: collapse;"> <tr> <th style="text-align: left;">Plan</th> <th style="text-align: left;">Übersichtsplan Bauabschnitte</th> </tr> <tr> <td>Mmaßstab</td> <td>1:150</td> </tr> <tr> <td>Datum</td> <td>03.07.2025</td> </tr> <tr> <td>Stand</td> <td>03.07.2025</td> </tr> <tr> <td>Plannr.</td> <td>Ü-BA-AV01</td> </tr> <tr> <td>In dex</td> <td>-</td> </tr> </table>	Plan	Übersichtsplan Bauabschnitte	Mmaßstab	1:150	Datum	03.07.2025	Stand	03.07.2025	Plannr.	Ü-BA-AV01	In dex	-	Ü-BA
	Plan	Übersichtsplan Bauabschnitte												
	Mmaßstab	1:150												
Datum	03.07.2025													
Stand	03.07.2025													
Plannr.	Ü-BA-AV01													
In dex	-													