


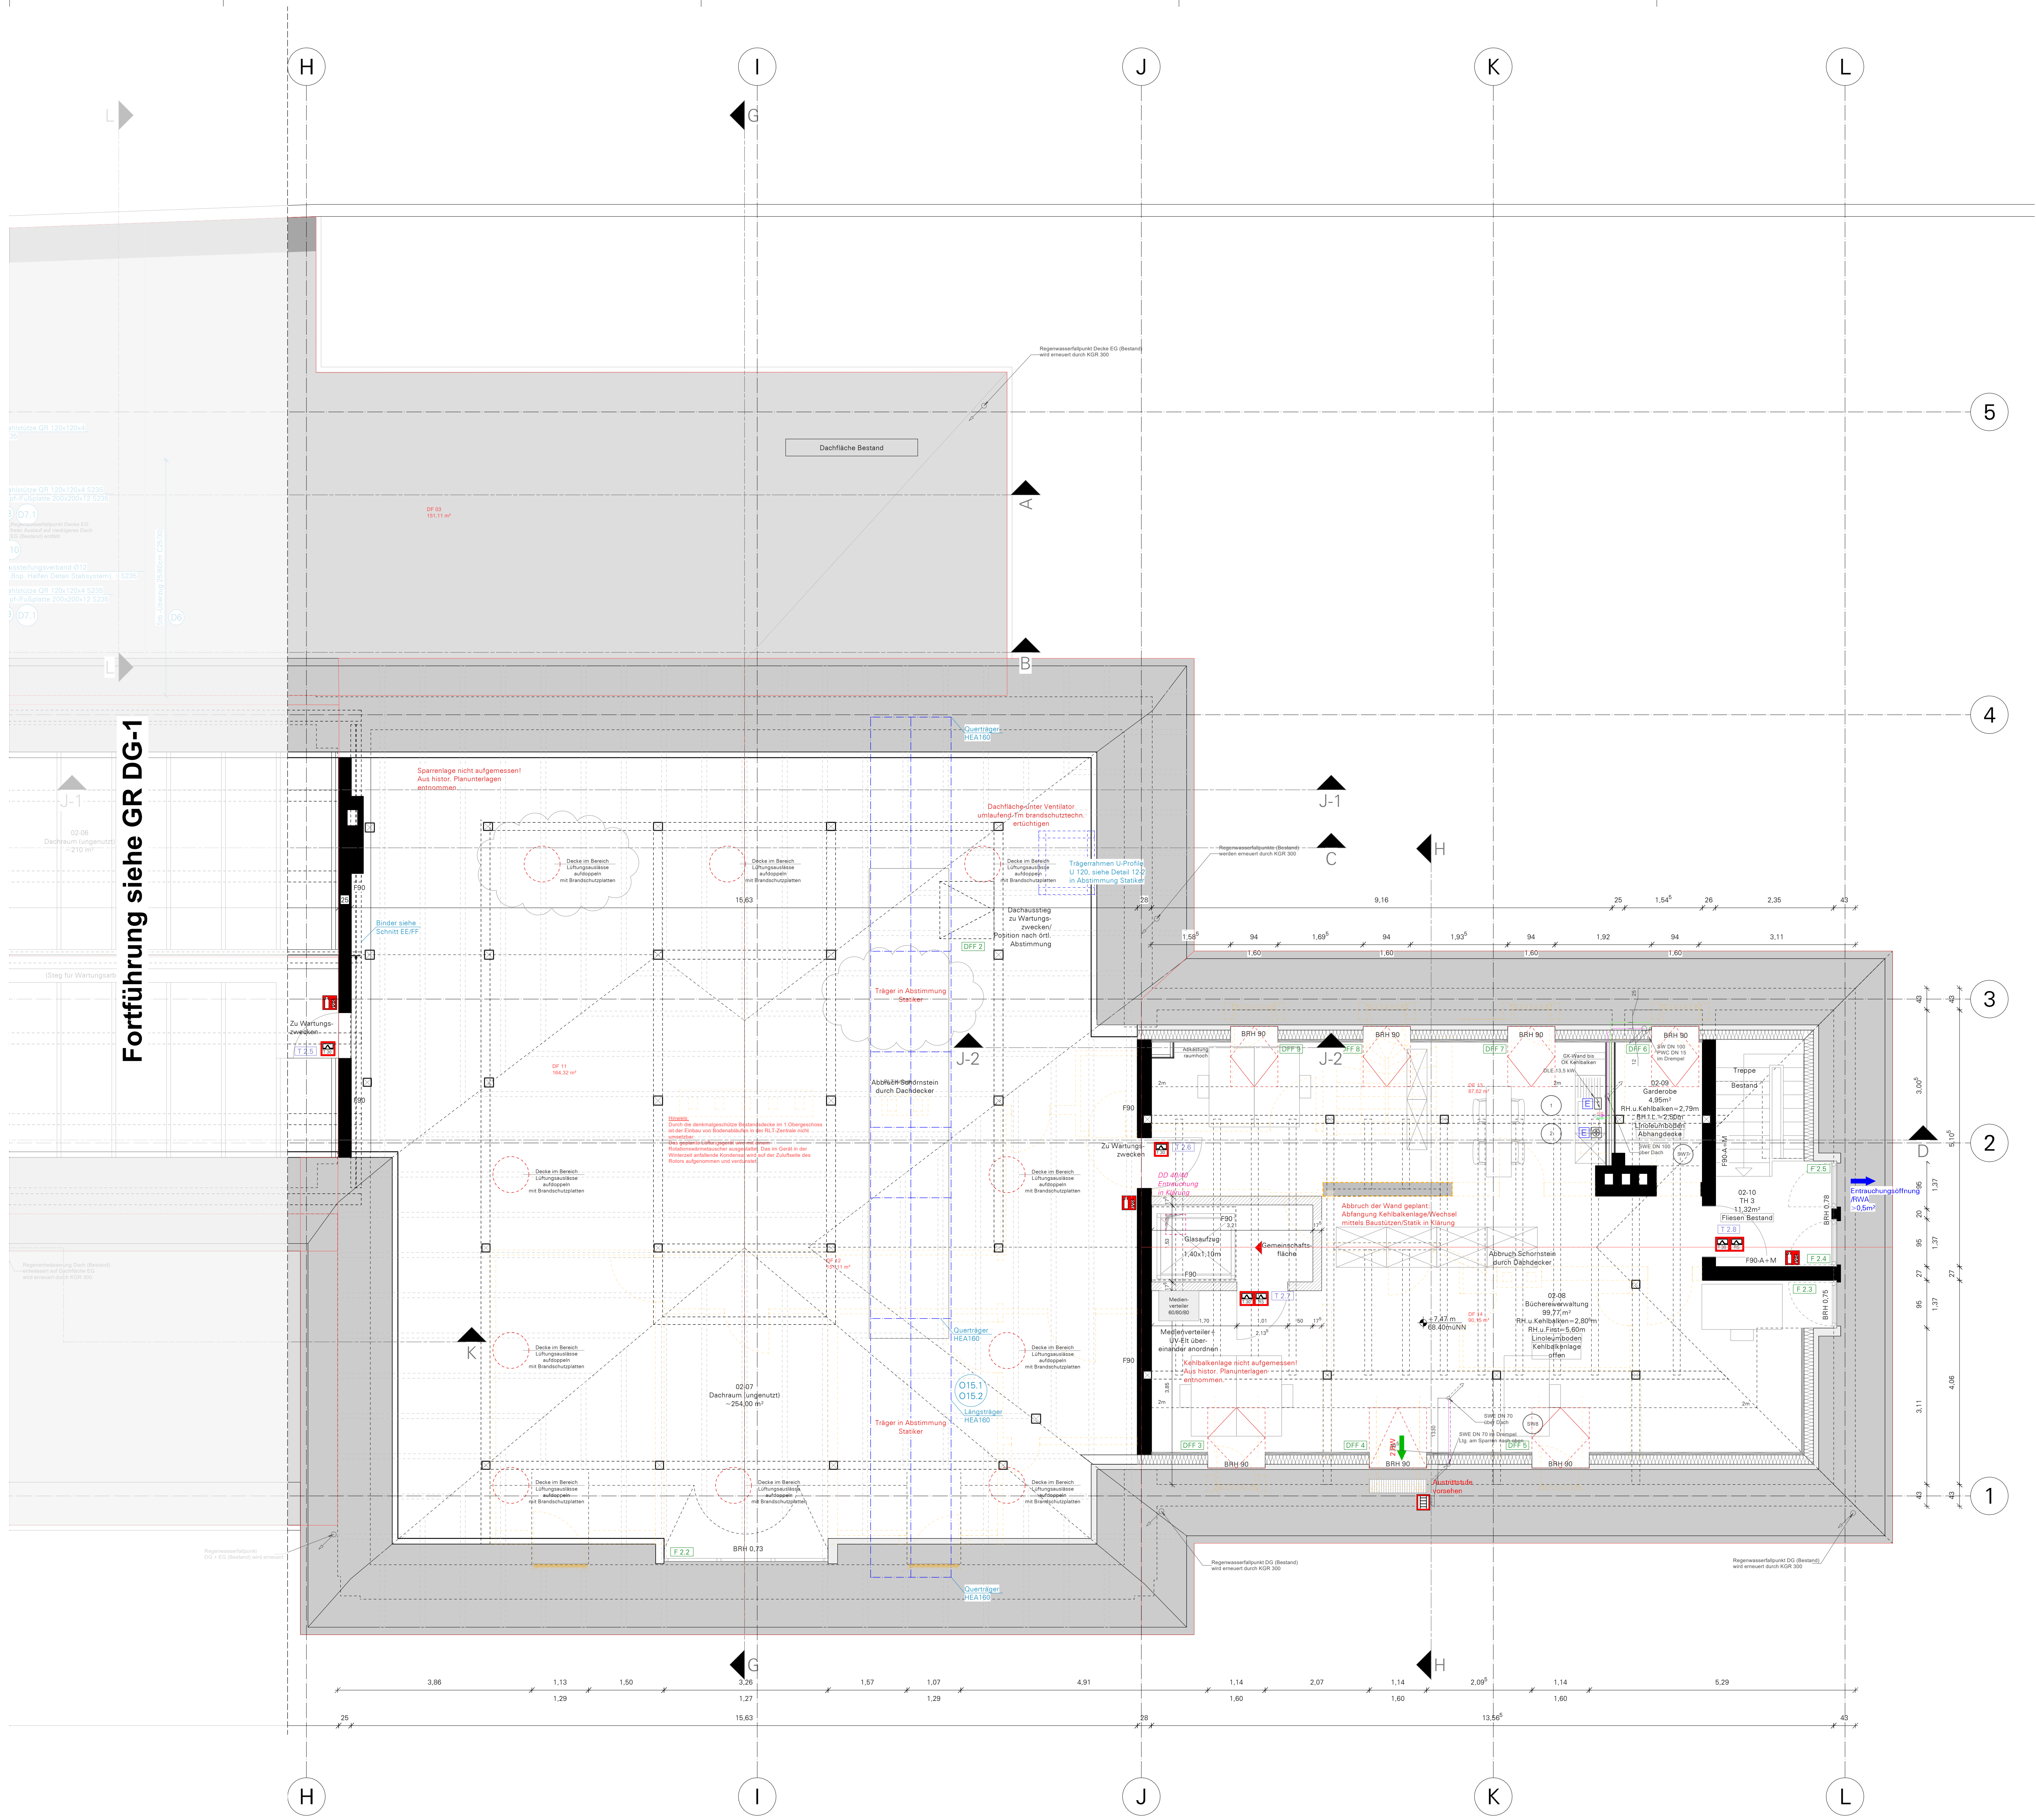

Fortführung siehe GR DG-1

Bearbeiter	Inhalt	Index	Datum
sn	02-06: BSK-Angaben ergänzt, Abbruch/Entfall Dachgauben, 02-08: DFF als Gaubenersatz, Schaffung 'Vorraum' Aufzug	a	17.02.2026
sn	Nach Aufmaß Rohbaudecken: Änderung Raumhöhen und OKFF neu $\pm 0,00m = 80,93mNN$, entsp. Anpassung Raumtempei. Hinweise in 02-07 ergänzt	b	02.07.2026

Hinweis Planunterlagen:
Die Planunterlagen wurden auf Grundlage der Bestandsaufnahme vom 15.03.2018 des Architekturbüros Schafke, Kuhstraße 31, 42468 Rheinberg, sowie eines 3D-Teilmodells (Punktwolke und 980 Fotos mit Messtafeln) des Gebäudes vom 22.05.2023 des Vermessungs- und Ingenieurbüros Dipl.-Ing. Gunnar Möller, Ossingerstraße 12, 33605 Bielefeld, erstellt. Bei grundlegenden Abweichungen ist Rücksprache mit dem Büro baulampe architekten PartG mbB zu halten.

Hinweis OKFF EG:
Die neue festgesetzte OKFF in allen Geschossen ist mit Vorbehalt zu sehen. Die entgültige Festlegung der neuen Oberkante Fertigfußboden erfolgt nach Abbruch aller Bestandsfußbodenaufbauten.

Hinweis Rohbau:
Zum Zeitpunkt der Planerstellung lag baulampe architekten PartG mbB keine entgültige Planung der Aufzüge vor. Die Abmessungen der Decken bzw. Deckendurchbrüche kann erst nach Vorlage der Aufzugsplanung bindend angegeben werden.

Open Library-Lesegerät

Automatische Tür/
Taster

Raum buchbar:
Automatische Schließ-
einrichtung der Schlüsselkarte/
QR-Code; Displayanzeige neben
Tür

Zugangskontrolle

'AS'

'AT'

'AT_1'

'AT_2'

'AT_3'

'AT_4'

Türnummernierung:
F: Geschoss-Nummer
T: Geschoss-Nummer

Wand Bestand

Stahlbeton, gem. Statik

Mauerwerk, tragend, gem. Statik

Mauerwerk, nichttragend, gem. Statik

Abbruch

Innendämmung

Änderungswolke

In Klärung/Bearbeitung

BRH

OKFF

bezogen auf OKFF

bezogen auf 80,93m NN

RWA

Tür, dichtschießend

Brandschutzflur

Feuerwehreinlaufpunkt

Feuerwehr-Informations- und
Bediensystem

Brandmeldeanlage flächendeckend

Notausgang

2. Rettungsweg

Anlieferstelle für Drehteller


Die Haustechnischen Angaben sind vom Fachplaner zu prüfen/ sind mit der Fachplanung abzugleichen. Unstimmigkeiten sind mit dem Fachplaner zu klären.

Alle in diesem Plan enthaltenen Höhenangaben beziehen sich auf Oberkante Fertigfußboden.

Alle Maße sind vom Ausführenden vor Ort zu prüfen. Unstimmigkeiten sind mit der Bauleitung umgehend zu klären.

Alle Maße ablesen, nicht abgefragt!

Diese Zeichnung und die darin enthaltenen Darstellungen sind Eigentum des Büros baulampe architekten PartG mbB und unterliegen dem Urheberrecht des Büros baulampe architekten PartG mbB. Jegliche Nutzung, auch zum Zweck der Anmietung oder Vermietung, Vervielfältigung oder Mitteilung an Dritte bedarf der schriftlichen Zustimmung durch das Büro baulampe architekten PartG mbB.

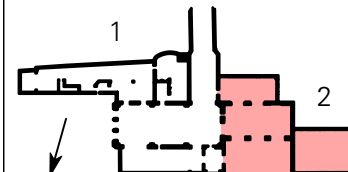AUSFÜHRUNGSPLANUNG	Umbau Bahnhofsgebäude Löhne zum dritten Ort Bünder Straße 7, 32584 Löhne				
	Bauherr				
	Stadt Löhne Oeynhausener Straße 41 32584 Löhne				
	Bauleitung	baulampe architekten PartG mbB Markgrafenstraße 3 33602 Bielefeld T 0521.399 329 66 E post@baulampe.de			
	Planung	baulampe architekten PartG mbB Markgrafenstraße 3 33602 Bielefeld T 0521.399 329 66 E post@baulampe.de			
	Plan	Grundriss Dachgeschoss			GR DG-2
	Maßstab	1:50			
	Datum	26.01.2026			
	Stand	02.07.2026			
	Plannr.	GR-DG2-AV01			
	Index	b			

GR
DG-2