


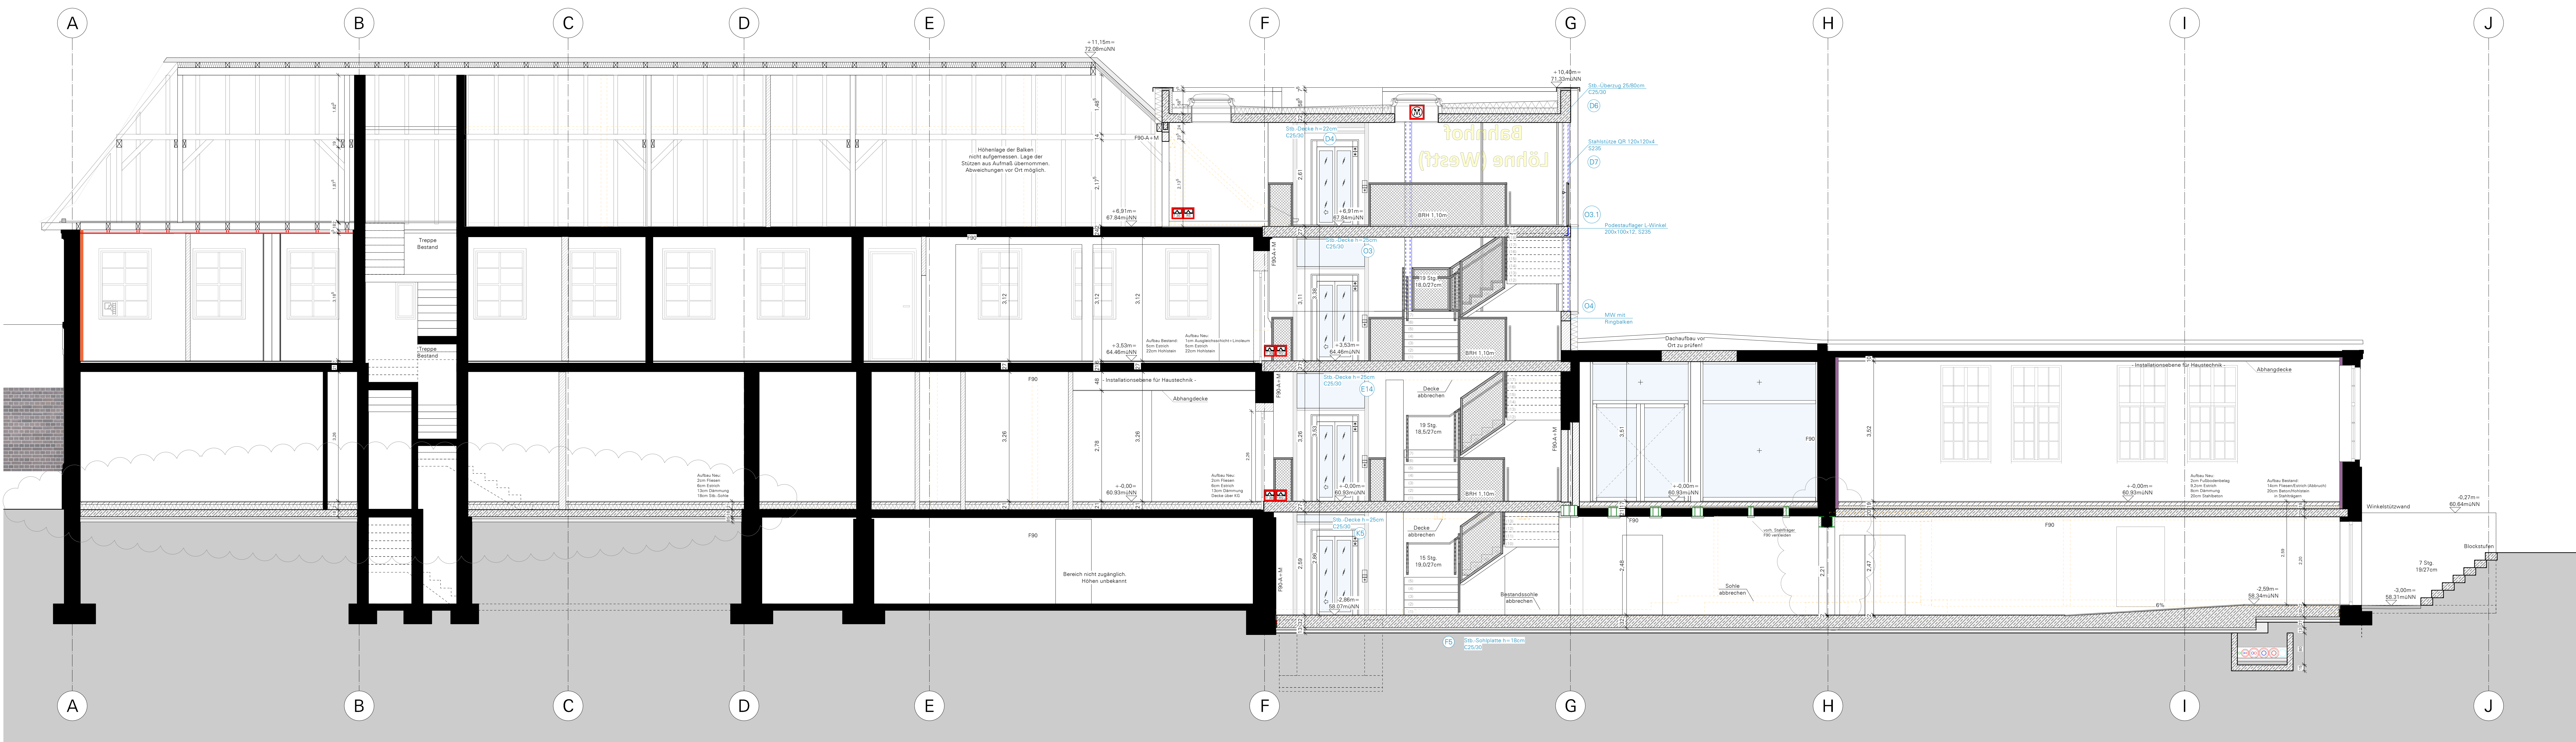

Bearbeiter	Inhalt	Index	Datum
sn	Änderung Brandschutz-Träger: Entfall Promat, ausmauern	a	17.02.2026
sn	Nach Aufmaß Rohbaudecken: Änderung Raumhöhen und OKFF neu (+0,00m=60.83müNN)	b	29.03.2026
sn	Überarbeiten NN-Höhen nach Änderung OKFF EG Neu, Überarbeiten Treppenplanung, Sohle neu Ostflügel	c	02.07.2026


Hinweis Planunterlage:
Die Planunterlagen wurden auf Grundlage der Bestandaufnahme vom 16.03.2019 des Architekturbüros Schieffke, Kuhstraße 31, 47496 Rheineberg, sowie eines 3D-Teilaufmaßes (Punktwolke und 360°-Fotos mit Messfunktion) des Gebäudes vom 22.06.2023 des Vermessungs- und Ingenieurbüros Dipl.-Ing. Gunter Müller, Oettingstraße 12, 33065 Bielefeld, erstellt. Bei grundlegenden Abweichungen ist Rücksprache mit dem Büro baulampe architekten PartG mbB zu halten.

Hinweis OKFF EG:
Die neu festgesetzte OKFF in allen Geschossen ist mit Vorbehalt zu sehen. Die entgeltliche Festlegung der neuen Oberkante Fertigfußböden erfolgt nach Abbruch aller Bestandsausbauelemente.
Hinweis Rohbau:
Zum Zeitpunkt der Planerstellung lag baulampe architekten PartG mbB keine entgeltliche Planung der Aufzüge vor. Die Abmessungen der Decken bzw. Deckendurchbrüche kann erst nach Vorlage der Aufzugsplanung bindend angegeben werden.

	Open Library-Lesegerät		Änderungswolke
	Automatische Tür/Taster		In Klärung/Bearbeitung
	Raum buchbar: Automatische Schloss-entriegelung per Schlüsselkarte/QR-Code, Displayanzeige neben Tür		BRH bezogen auf OKFF
	Zugangskontrolle		OKFF bezogen auf 60.53m üNN
	'AS' Automatische Schließung		RWA
	'AT' Automatische Tür		Tür dichtschießend
	'AT_s' Sensor		Brandschutztür
	'AT_o' Öffnen mit Kontrolle		Feuerwehrraumpunkt
	Türnummernierung		Feuerwehrraumpunkt und Brandmelder
	Fensternummernierung		Brandmelderanlage flächendeckend
	Wand Bestand		Notausgang
	Stahlbeton, gem. Statik		2. Rettungsweg
	Mauerwerk, tragend, gem. Statik		Ankerstiele für Dreileiter
	Mauerwerk, nichttragend, gem. Statik		
	Abbruch		
	Innendämmung		

Die Haustechnischen Angaben sind vom Fachplaner zu prüfen und sind mit der Fachplanung abzugleichen. Unstimmigkeiten sind mit dem Fachplaner zu klären.
Alle in diesem Plan enthaltenen Höhenangaben beziehen sich auf Oberkante Fertigfußboden.
Alle Maße sind vom Ausführenden vor Ort zu prüfen. Unstimmigkeiten sind mit der Bauleitung umgehend zu klären.
Alle Maße ablesen, nicht abgreifen!

Diese Zeichnung und die darin enthaltenen Darstellungen sind Eigentum des Büros baulampe architekten PartG mbB und unterliegen dem Urheberrecht des Büros baulampe architekten PartG mbB. Jegliche Nutzung, auch zum Zweck der Aneignung oder Vermittlung, Vervielfältigung oder Mitteilung an Dritte bedarf der schriftlichen Zustimmung durch das Büro baulampe architekten PartG mbB.

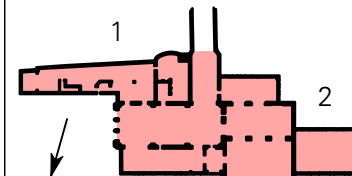AUSFÜHRUNGSPLANUNG	Umbau Bahnhofsgebäude Löhne zum dritten Ort Bünder Straße 7, 32584 Löhne		
	Bauherr		Stadt Löhne Oeynhausener Straße 41 32584 Löhne
	Bauleitung	baulampe architekten PartG mbB Markgrafenstraße 3 33602 Bielefeld T 0521.399 329 66 E post@baulampe.de	
	Planung	baulampe architekten PartG mbB Markgrafenstraße 3 33602 Bielefeld T 0521.399 329 66 E post@baulampe.de	
	Plan	Schnitt BB	
	Maßstab	1:50	
	Datum	26.01.2026	
	Stand	02.07.2026	
	Plannr.	SN-BB-AV01	
	Index	c	

SN
BB