



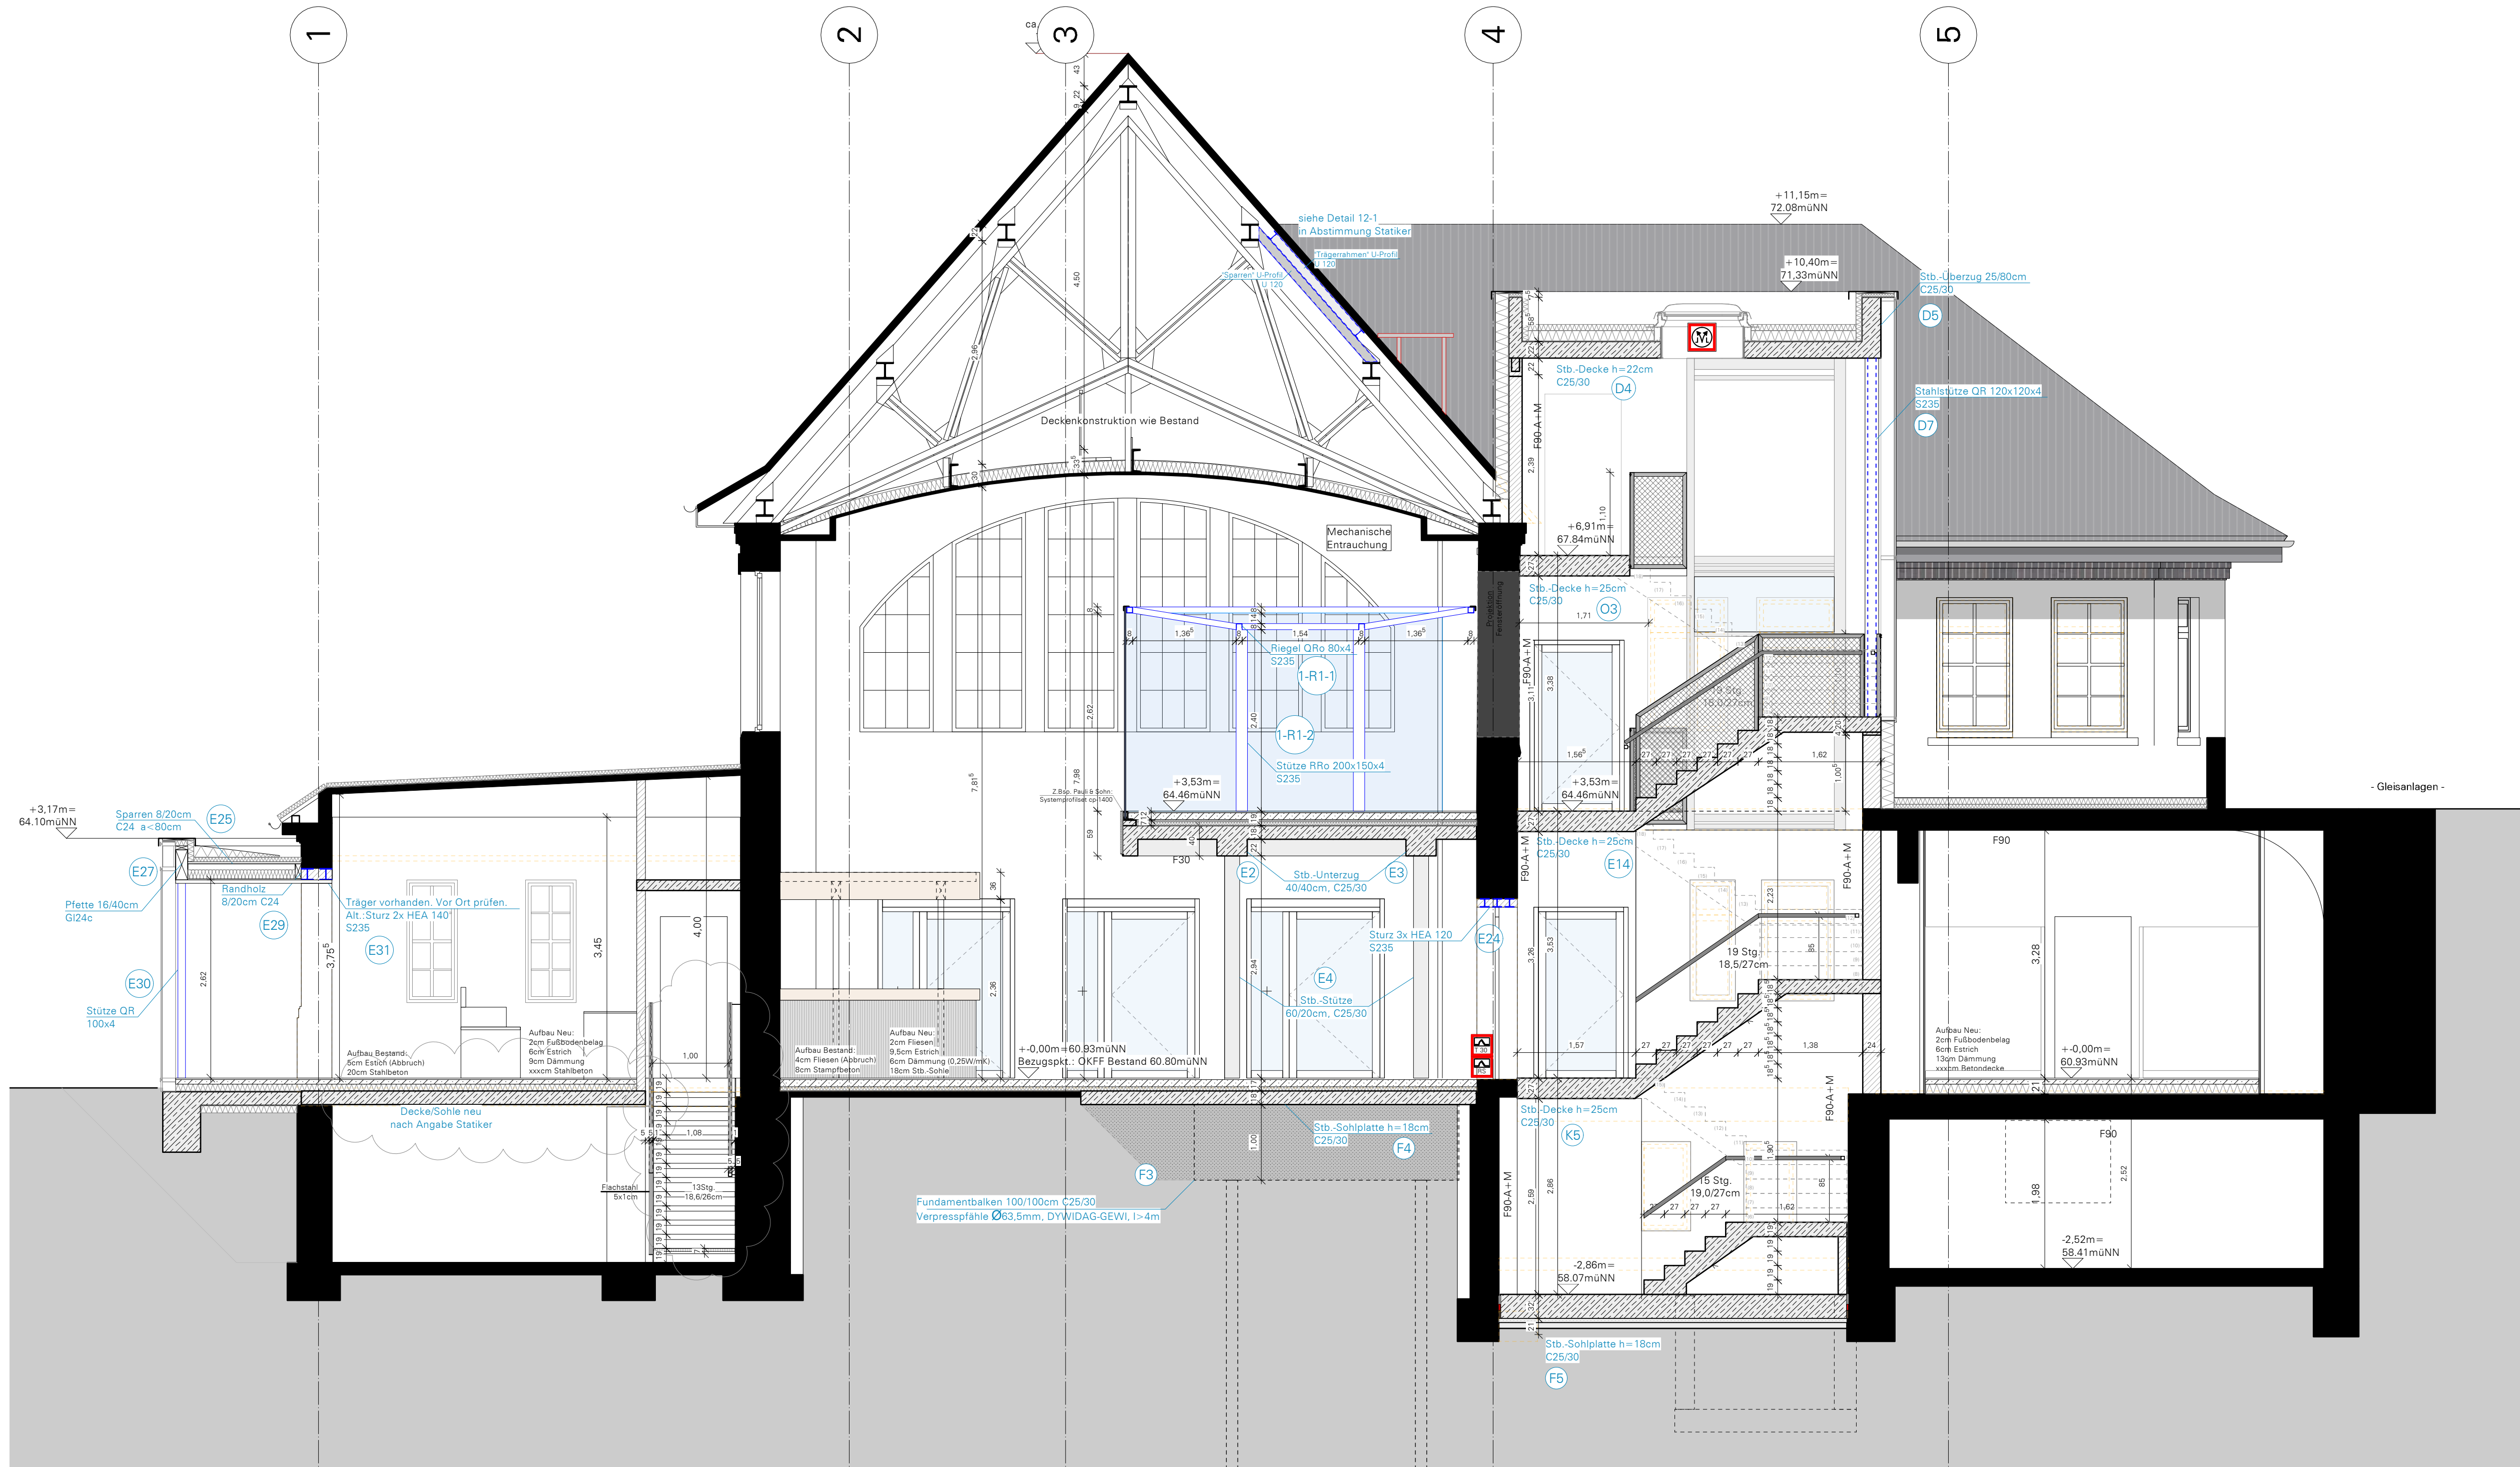

Schnitt EE

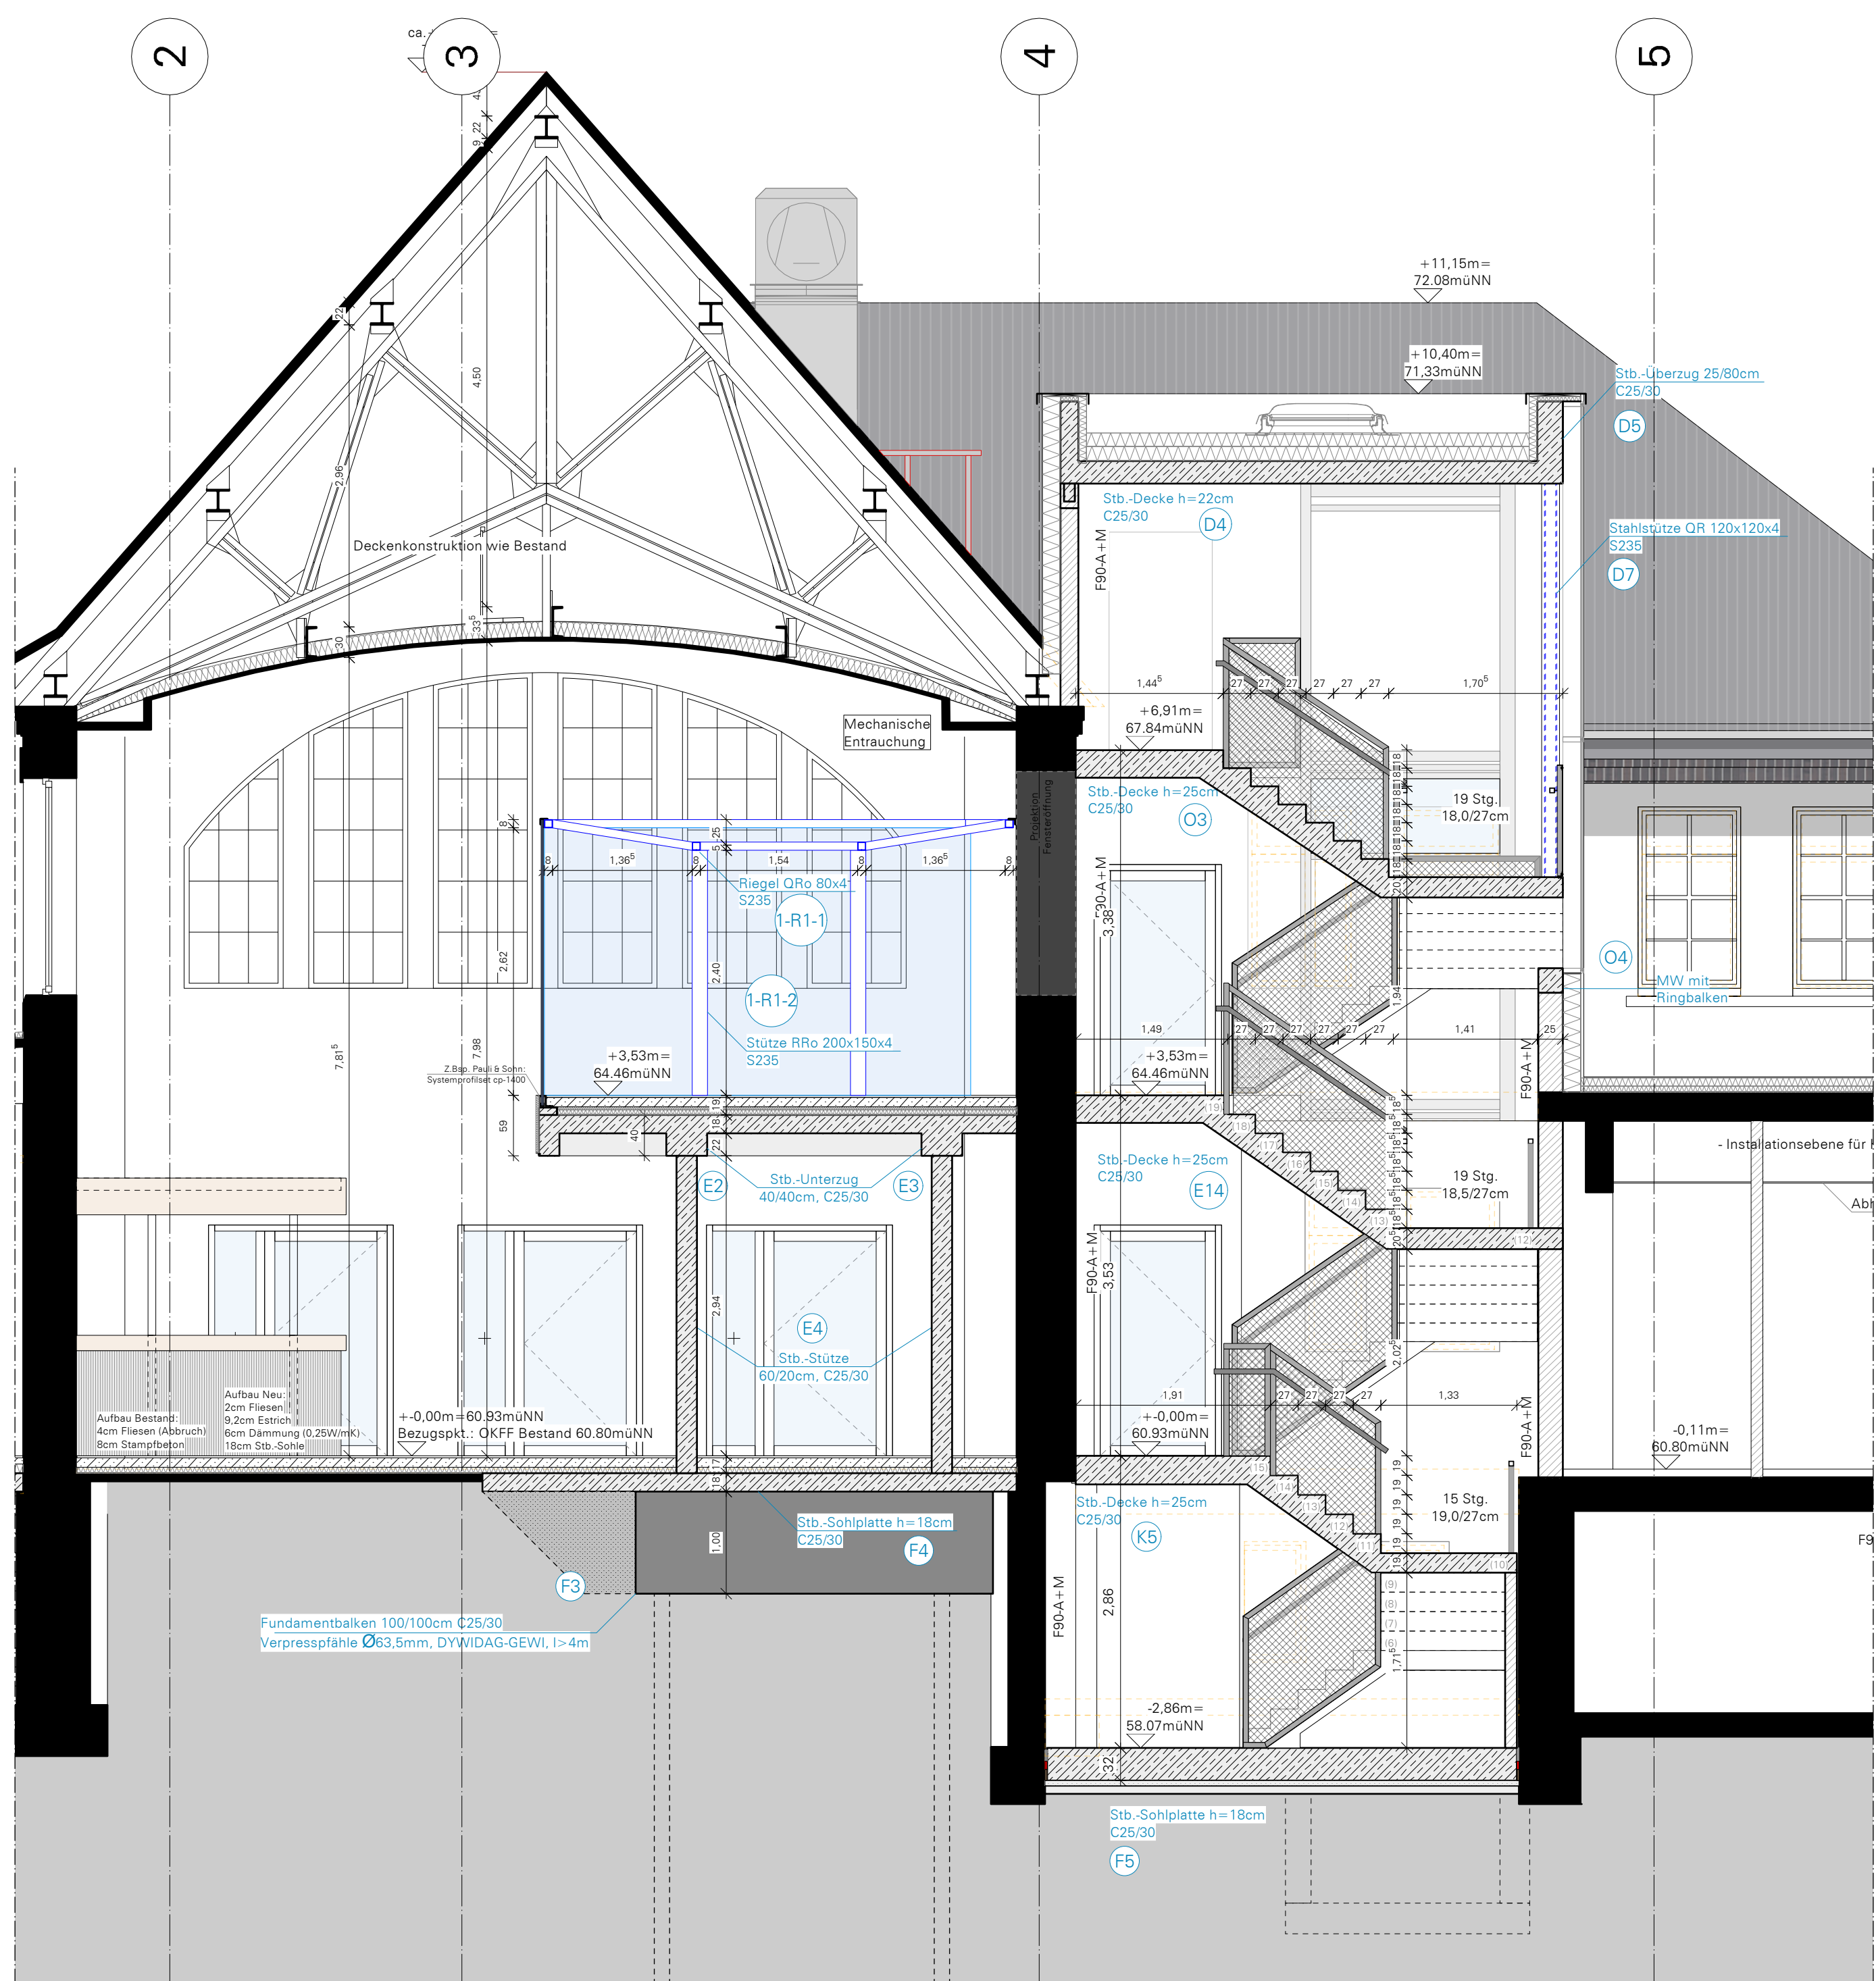

Schnitt FF

Bearbeiter	Inhalt	Index	Datum
an	00-16: Bestandsträger nach Aufmaß eingezeichnet	a	17.02.2026
an	Nach Aufmaß Rohbaudecken: Änderung Raumhöhen und OKFF neu (=+0,00m=60,83müNN). Überarbeiten Treppenplanung/Rohbaumasse	b	02.07.2026

Hinweis Planunterlagen:
Die Planunterlagen wurden auf Grundlage der Bestandaufnahme vom 15.03.2018 des Architekturbüros Schiefke, Kuhstraße 31, 47485 Rheineberg, sowie eines 3D-Teilmaßes (Punktwolke und 360° Fotos mit Messfunktion) des Gebäudes vom 22.05.2023 des Vermessungs- und Ingenieurbüros Dipl.-Ing. Gunter Möller, Osningsstraße 12, 33605 Bielefeld, erstellt. Bei grundlegenden Abweichungen ist Rücksprache mit dem Büro baulampe architekten PartG mbB zu halten.

Hinweis OKFF EG:
Die neue fertiggestellte OKFF in allen Geschossen ist mit Vorbehalt zu sehen. Die entgeltliche Festlegung der neuen Oberkante Fertigfußböden erfolgt nach Abbruch aller Bestandfußbodenaufbauten.

Hinweis Rohbau:
Zum Zeitpunkt der Planerstellung lag baulampe architekten PartG mbB keine entgeltliche Planung der Aufzüge vor. Die Abmessungen der Decken bzw. Deckendurchbrüche kann erst nach Vorlage der Aufzugsplanung bindend angegeben werden.

	Open Library-Lesegerät		Änderungswolke
	Automatische Tür/Taster		In Klärung/Bearbeitung
	Raum buchbar: Automatische Schließentriegelung per Schlüsselkarte/QR-Code, Displayeinzeige neben Tür		bezogen auf OKFF
	'ZOK' Zugangskontrolle		bezogen auf 60,83m üNN
	'AS' Automatisches Schloß		
	'AT' Automatische Tür		
	'AT1' Taster		
	'AT2' Sensor		
	'AT3' Öffnen mit Kontrolle		
Türnummernierung: F Geschoss Nummer			
Fensternummernierung: F Geschoss Nummer			
	Wand Bestand		RWA
	Stahlbeton, gem. Statik		Tür, dichtschießend
	Mauerwerk, tragend, gem. Statik		Brandschutz
	Mauerwerk, nichttragend, gem. Statik		Feuerwehrrufpunkt
	Abbruch		Feuerwehrrufpunkt und Bediensystem
	Innendämmung		Brandmeldeanlage flächendeckend
			Notausgang
			2. Rettungsweg
			Anleiterstelle für Drehleiter

Die bautechnischen Angaben sind vom Fachplaner zu prüfen! sind mit der Fachplanung abzugleichen. Unstimmigkeiten sind mit dem Fachplaner zu klären.

Alle in diesem Plan enthaltenen Höhenangaben beziehen sich auf Oberkante Fertigfußböden.

Alle Maße sind vom Ausführenden vor Ort zu prüfen. Unstimmigkeiten sind mit der Bauleitung umgehend zu klären.

Alle Maße ablesen, nicht abgelesen!

Diese Zeichnung und die darin enthaltenen Darstellungen sind Eigentum des Büros baulampe architekten PartG mbB und unterliegen dem Urheberrecht des Büros baulampe architekten PartG mbB. Jegliche Nutzung, auch zum Zweck der Annahme oder Vermietung, Vervielfältigung oder Mitteilung an Dritte bedarf der schriftlichen Zustimmung durch das Büro baulampe architekten PartG mbB.

AUSFÜHRUNGSPLANUNG	Umbau Bahnhofsgebäude Löhne zum dritten Ort Bünder Straße 7, 32584 Löhne		
	Bauherr	Stadt Löhne Oeynhausener Straße 41 32584 Löhne	
	Bauleitung	baulampe architekten PartG mbB Markgrafenstraße 3 33602 Bielefeld T 0521.399 329 66 E post@baulampe.de	
	Planung	baulampe architekten PartG mbB Markgrafenstraße 3 33602 Bielefeld T 0521.399 329 66 E post@baulampe.de	
	Plan	Schnitte EE+FF	
	Maßstab	1:50	SN EE+FF
	Datum	26.01.2026	
	Stand	02.07.2026	
	Plannr.	SN-EE-FF-AV01	
	Index	b	