


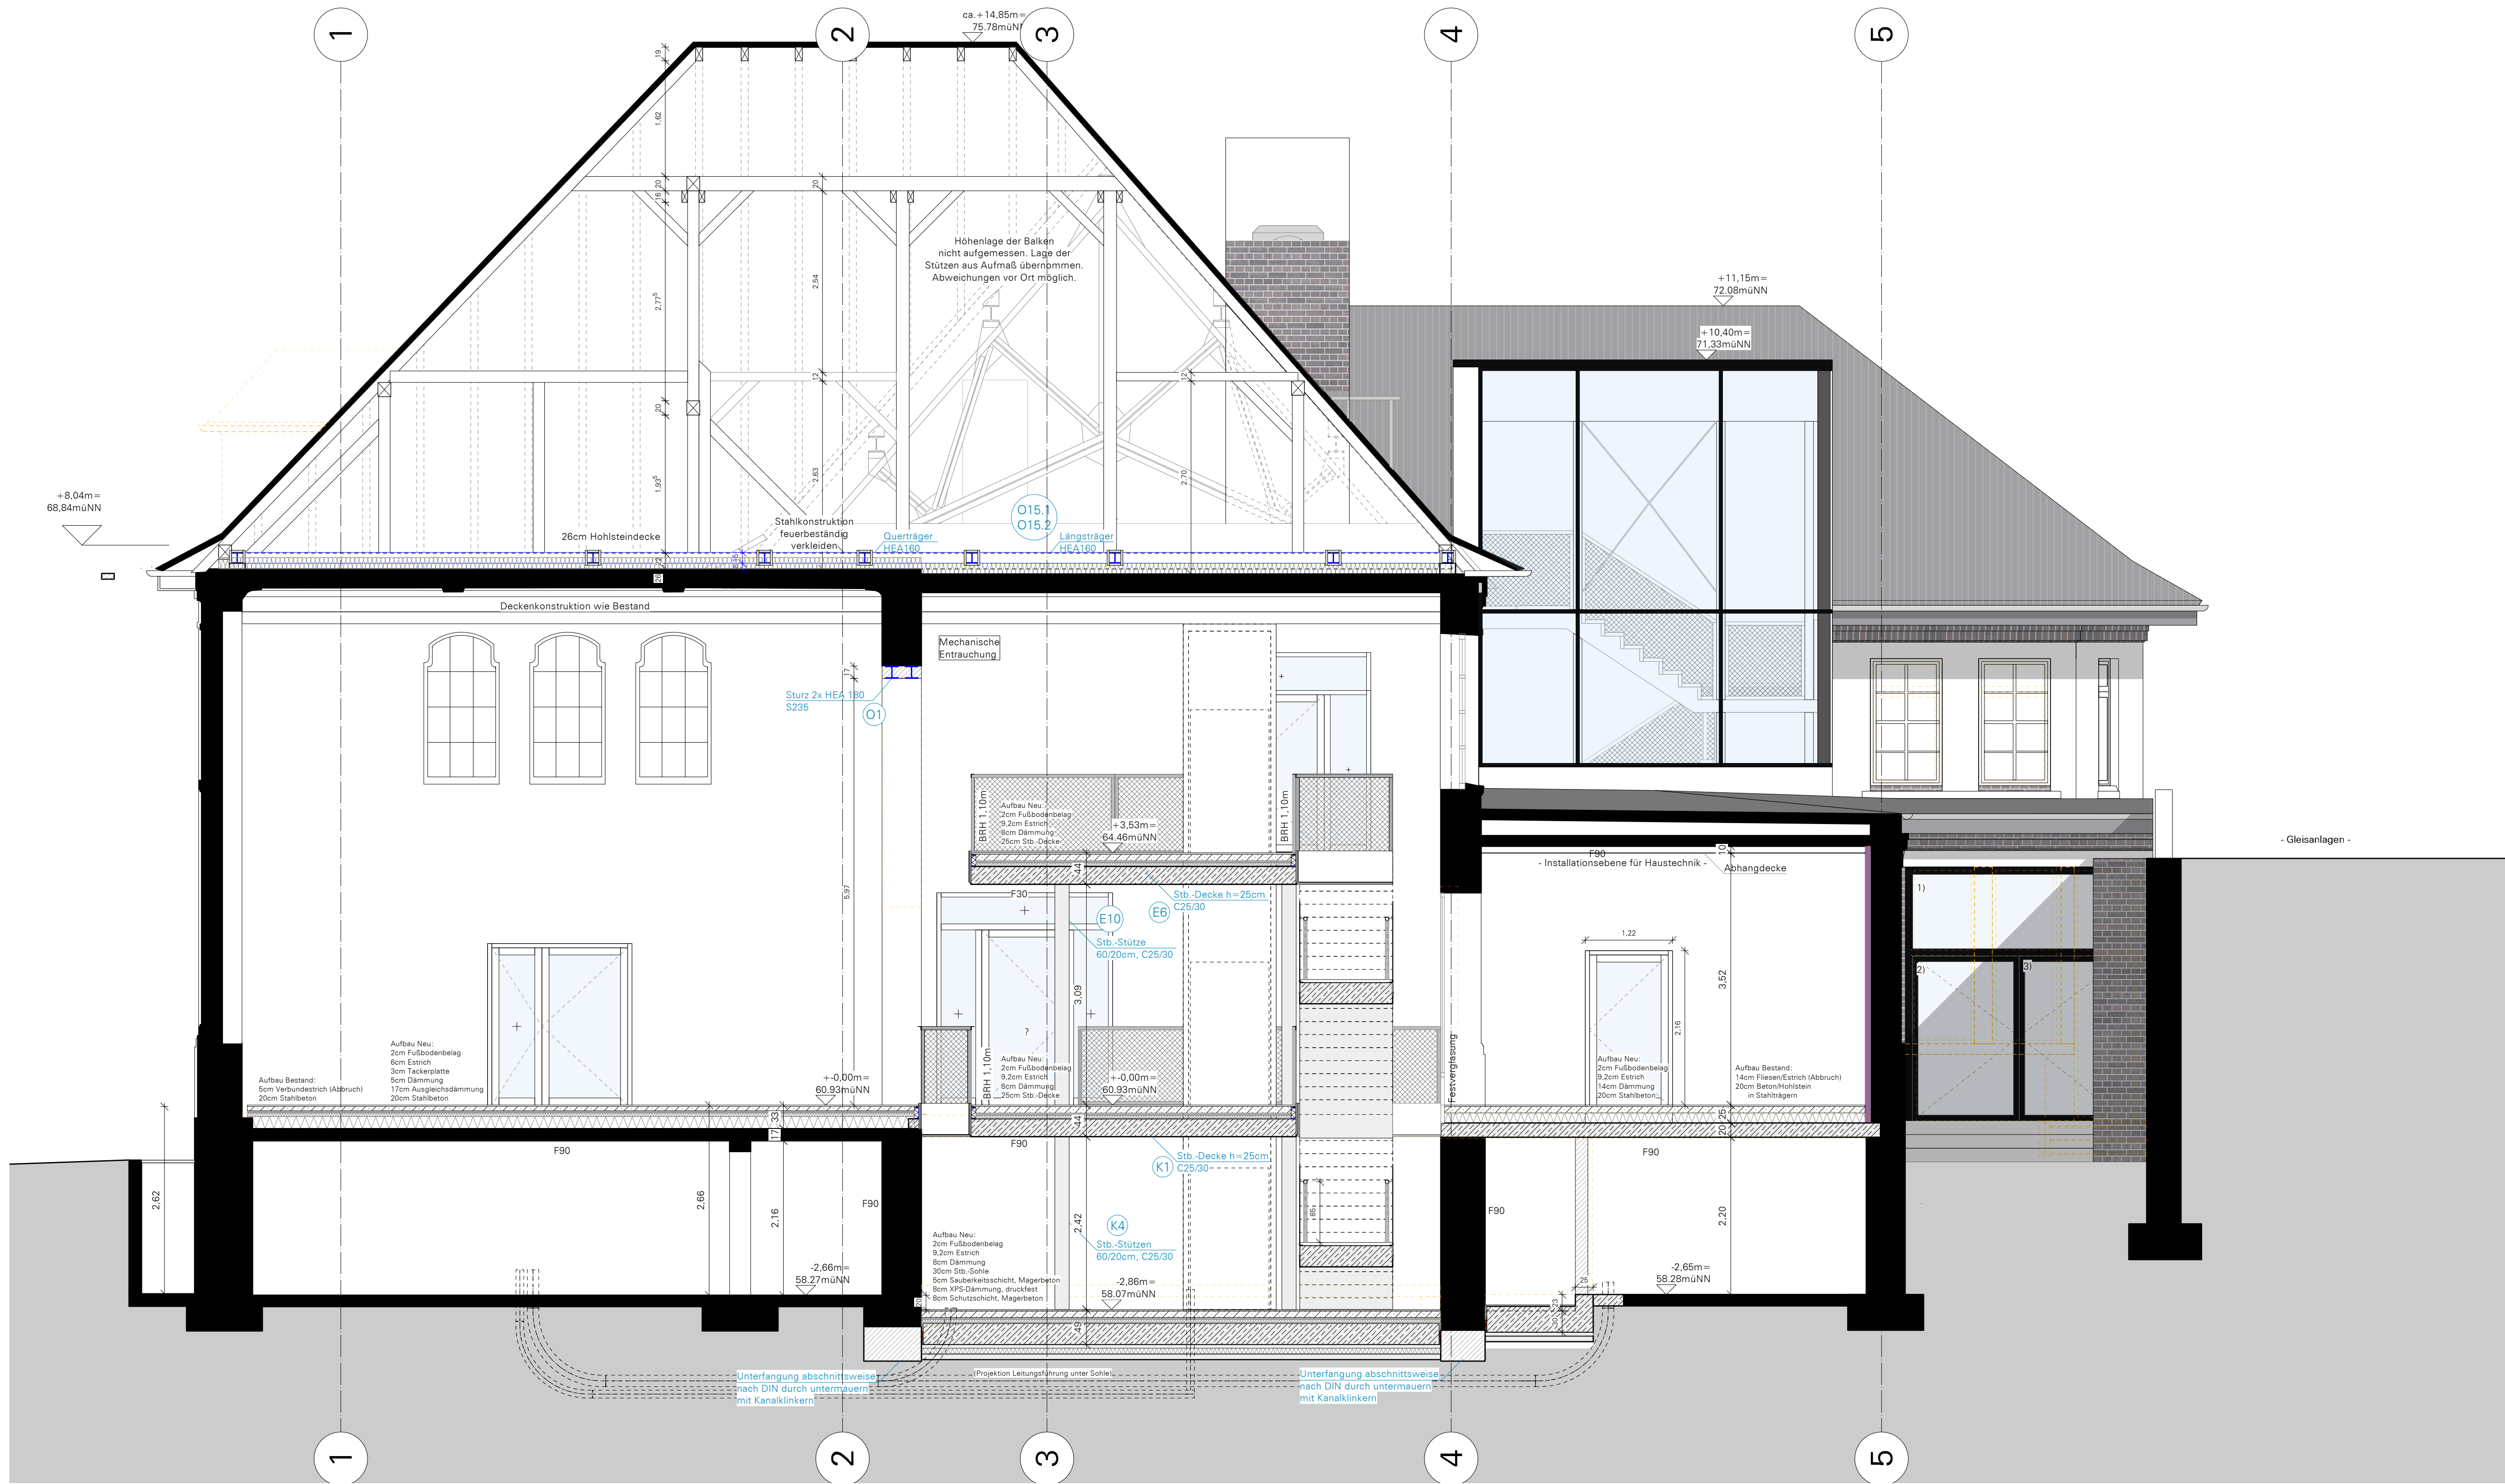

Bearbeiter	Inhalt	Index	Datum
sn	Änderung Wände Neu Übergang Flur zu -01-05/01-06	a	17.02.2026
sn	Nach Aufmaß Rohbaudecken: Änderung Raumhöhen und OKFF neu (+ -0,00m = 60.93müNN)	b	29.03.2026
sn	Überarbeiten NN-Höhen nach Änderung OKFF EG Neu	c	02.07.2026

Hinweis Planunterlagen:
Die Planunterlagen wurden auf Grundlage der Bestandaufnahme vom 15.03.2018 des Architekturbüros Schiefe, Kuhstraße 31, 47495 Rheinberg, sowie eines 3D-Teilaufmaßes (Punktwolke und 360° Fotos mit Messfunktion) des Gebäudes vom 22.05.2023 des Vermessungs- und Ingenieurbüros Dipl.-Ing. Gunmar Möller, Ossingstraße 12, 33605 Bielefeld, erstellt. Bei grundlegenden Abweichungen ist Rücksprache mit dem Büro baulampe architekten PartG mbB zu halten.

Hinweis OKFF EG:
Die neue festgesetzte OKFF in allen Geschossen ist mit Vorbehalt zu sehen. Die endgültige Festlegung der neuen Oberkante Fertigfußboden erfolgt nach Abbruch aller Bestandsfußbodenaufbauten.

Hinweis Rohbau:
Zum Zeitpunkt der Planerstellung lag baulampe architekten PartG mbB keine endgültige Planung der Aufzüge vor. Die Abmessungen der Decken bzw. Deckendurchbrüche kann erst nach Vorlage der Aufzugsplanung bindend angegeben werden.

Open Library-Lesegerät

Automatische Tür/
Taster

Raum buchbar:
Automatische Schloß-
entriegelung per Schlüsselkarte/
QR-Code; Displayanzeige neben
Tür

„ZGK“ Zugangskontrolle

„AS“ Automatisches Schloß

„AT“ Automatische Tür

„AT₁“ Taster

„AT₂“ Sensor

„AT_{AS}“ Öffnen mit Kontrolle

wie öffnet sich die Tür

Türnummerierung:
T: Geschoss Nummer

Fensternummerierung:
F: Geschoss Nummer

Wand Bestand

Stahlbeton, gem. Statik

Mauwerk, tragend, gem. Statik

Mauwerk, nichttragend, gem. Statik

Abbruch

Innendämmung

Änderungswolke

In Klärung/Bearbeitung

BRH

bezogen auf OKFF

OKFF

bezogen auf 60.93m üNN

RWA

Tür, dichtschießend

Brandschutztür

Feuerwehrlaufpunkt

Feuerwehr-Informations- und
Bediensystem

Brandmeldeanlage flächendeckend

Notausgang

2. Rettungsweg

Anleiterstelle für Drehleiter

Die Haustechnischen Angaben sind vom Fachplaner zu prüfen/ sind mit der Fachplanung abzugleichen. Unstimmigkeiten sind mit dem Fachplaner zu klären.

Alle in diesem Plan enthaltenen Höhenangaben beziehen sich auf Oberkante Fertigfußboden.

Alle Maße sind vom Ausführenden vor Ort zu prüfen. Unstimmigkeiten sind mit der Bauleitung umgehend zu klären.
Alle Maße ablesen, nicht abgreifen!

Diese Zeichnung und die darin enthaltenen Darstellungen sind Eigentum des Büros baulampe architekten PartG mbB und unterliegen dem Urheberrecht des Büros baulampe architekten PartG mbB. Jegliche Nutzung, auch zum Zweck der Anmietung oder Vermietung, Verwertung, Vervielfältigung oder Mitteilung an Dritte bedarf der schriftlichen Zustimmung durch das Büro baulampe architekten PartG mbB.

AUSFÜHRUNGSPLANUNG

Umbau Bahnhofsgebäude
Löhne zum dritten Ort
Bünder Straße 7, 32584 Löhne

Bauherr: Stadt Löhne
Oeynhausener Straße 41
32584 Löhne

Bauleitung: baulampe architekten
PartG mbB
Markgrafenstraße 3
33602 Bielefeld
T 0521.399 329 66
E post@baulampe.de

Planung: baulampe architekten
PartG mbB
Markgrafenstraße 3
33602 Bielefeld
T 0521.399 329 66
E post@baulampe.de

Plan	Schnitt GG
Maßstab	1:50
Datum	26.01.2026
Stand	02.07.2026
Plannr.	SN-GG-AV01
Index	c

1

2

SN
GG