




1:50

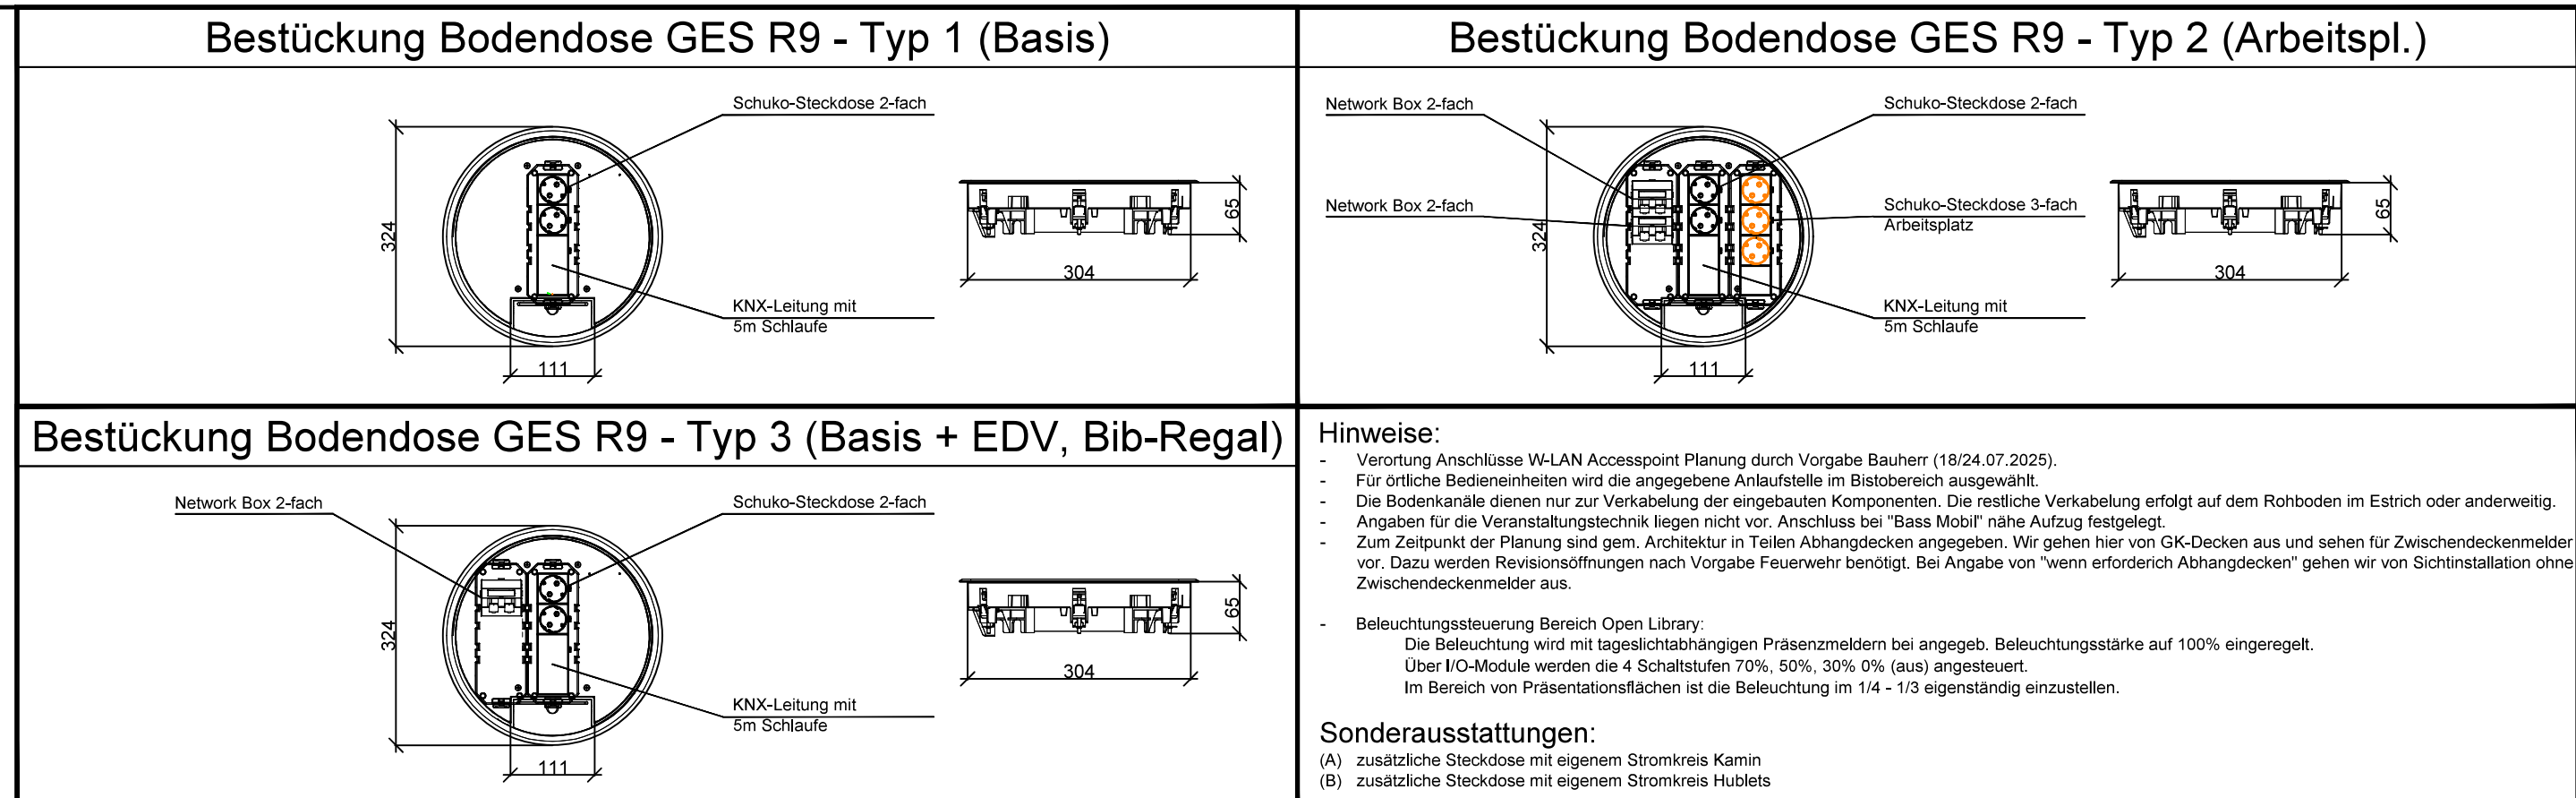

- Hinweise -	
Ausführungspläne gelten nur in Verbindung mit Statikplänen, Installationsplänen und Detailplänen des Architekten. Alle Maße sind vom Unternehmer vor Baubeginn eigenverantwortlich zu prüfen. Unrichtigkeiten in den Bauunterlagen sind der Bauleitung unverzüglich mündlich und schriftlich anzuzeigen.	
Legende	
	Auswahler
	Wechselschalter
	Kreuzschalter
	Evakueerungspunkt
	Evakueerungspunkt 100A
	CEE-Steckdose 16A
	Steckdose 16A
	Steckdose 10A
	Steckdose 3A/5A
	Motor
	Temperatursensor
	Doppelschalter
	Datenanschluss Simplex Open Library
	360° Kamera
	180° Kamera
	USB-Steckdose
	Anschluss KNOX-BUS
	Anschluss CMX Beleuchtungssteuerung
	Sicherheitsleuchte Einbau
	Sicherheitsleuchte Aufbau
	Sicherheitsleuchte asymmetrisch (zur Ausleuchtung der Freifläche)
	Sicherheitsleuchte Techniktischen
	Sicherheitsleuchte Wand
	Piktogramm
	Piktogramm zweiseitig
	Piktogramm Schlichter
	Mehrkriterienmesser
	Wärmemelder
	Alarmanlagekoppler
	RAS Melder
	Netzteil mit Batterie
	Handmelder
	Akustischer Alarmgeber
	Bildleuchte
	Wärmelampe mit integriertem HF-Sensor
	Anbauleuchte mit HF-Bewegungsmelder
	Anbauleuchte
	Einbauleuchte IP54
	Einbauleuchte
	Standleuchte
	Anbauleuchte Wand Außen
	Flächenleuchte schwarz für Stromschiene
	Spot schwarz für Stromschiene
	Pendelleuchte schwarz für Stromschiene
	Pendelleuchte - Voranstrich
	Pendelleuchten - Kinderbücherei (verschiedene Farben)
	Lichterkette
	Kronleuchter
	Stromschiene als Hochschiene schwarz mit Effekt-Indirektbeleuchtung
	Lichtkanal schwarz mit mikroporöser Abdeckung
	Effektbeleuchtung Color in Fensterleibung
	Stromschiene schwarz
	Steigepunkt nach oben gehend
	Steigepunkt von unten kommend
	Unterputzleitung Aufputz
	Unterputzleitung Unterputz
	Beamers Anschluss
	Hausanschlusskasten
	Wandlautsprecher
	Deckenlautsprecher
	WLAN Access-Point Anschluss
	Gegensprechanlage
	Klingel
	Klingelaster
	Elsternrufdrucker
	Raumbedienungs- / Bedientableau
	Anschluss Induktionsherd
	Nach Vorgabe Veranstellungstechnik (zur Ausleuchtung der Freifläche)
	Präsenzmelder KNOX
	Melder Präsenz und Konstantlicht
	Zugfader
	Fluranzeiger
	Ruf- / Abstellraster
	Rufaster
	cryolock HF-Laser
	LCD Bedientel
	Signalgeber
	Kartenleser
	Magnetkontakt
	Sprechanlage
	Riegelkontakt
	Bewegungsmelder
	Einbruchmeldezentrale
	Brandmeldezentrale
	Feuerwehr-Bedientel
	Feuerwehr-Anzeigetableau
	Feuerwehr-Einsprechstelle
	Feuerwehrschlüsseldepot
	Freischaltbedientel
	Feuerwehranrufpunkt
	Feuerwehr-Informations- und Bedientableau
	Bildleuchte (ROT)
	Codeschloss Raumbuchung
	Anschluss an EDV-Netz 14ch
	Buchungsplansteuerung Open Library (Lieferung bau.)
	Anschluss an EDV-Netz 14ch
	Bodenkanal
	Bodentank
	Zugfader
	Kabeltrasse
	Vertikalbogen Bodenkanal
	Funktionskanal Kabeltrasse
	Steigetrasse
	Brüstungsplanal

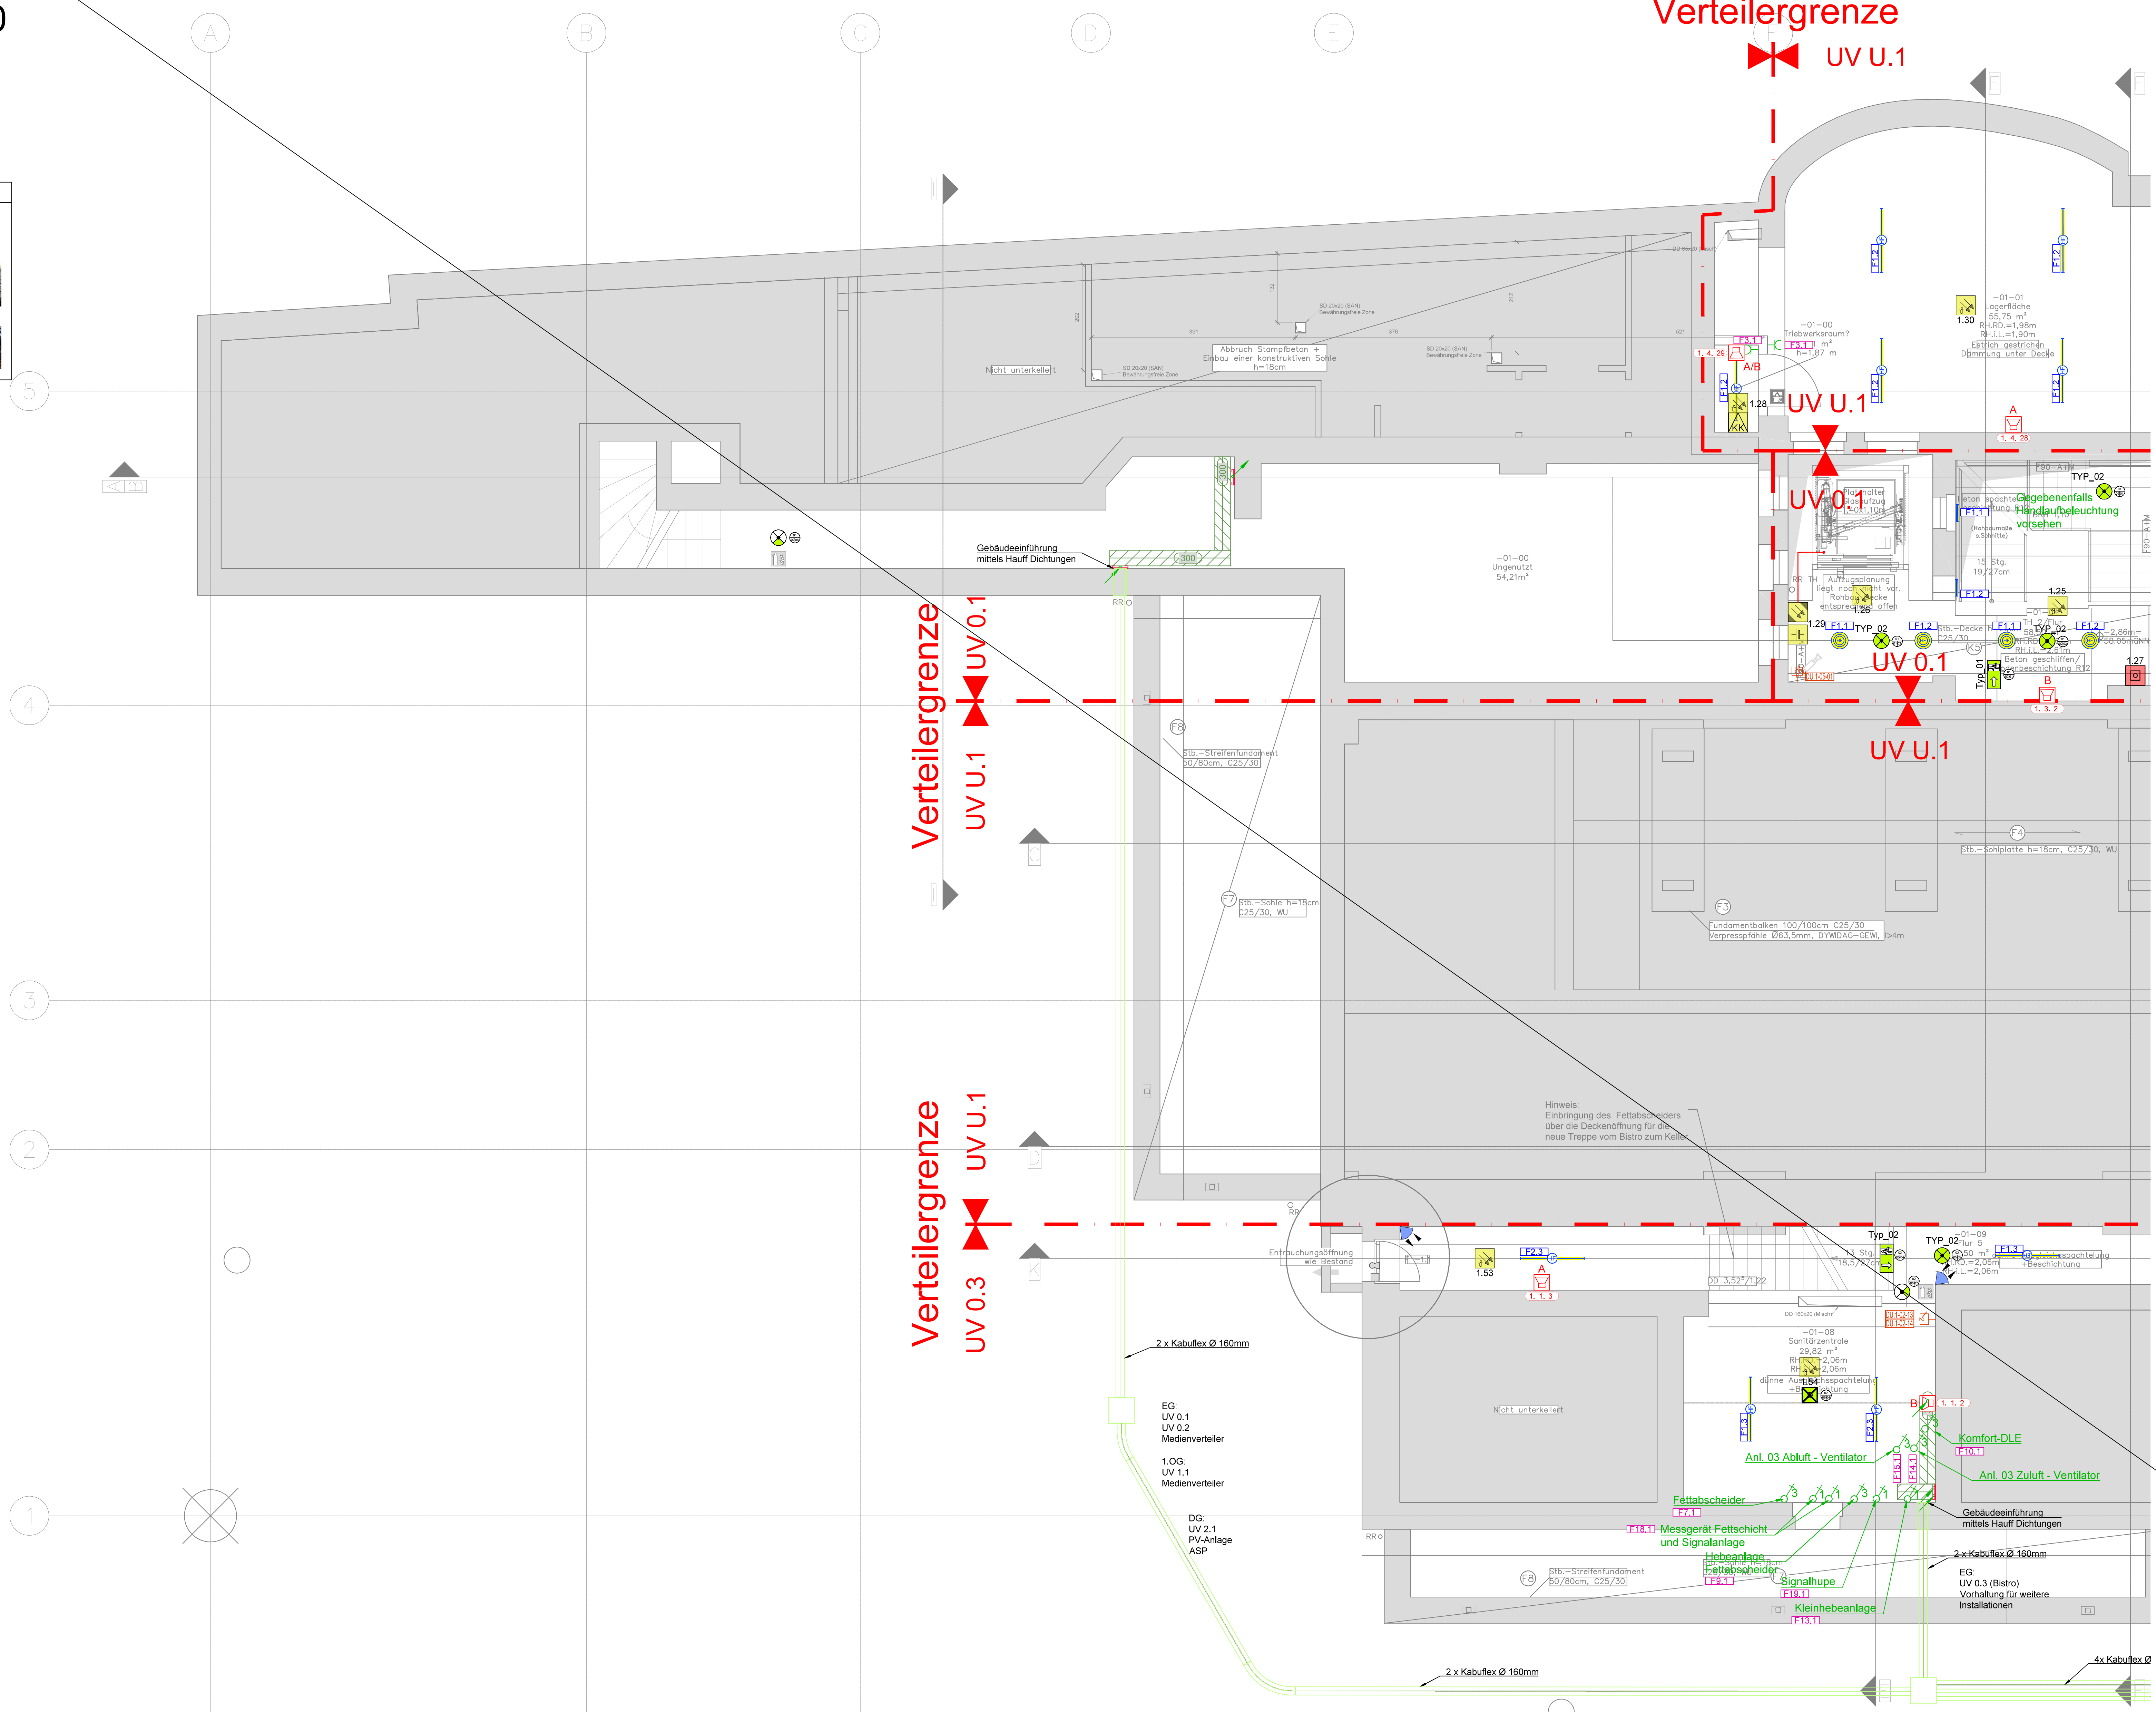

Für den Bereich von der NSHV (Raum -01-15) bis zum Steig

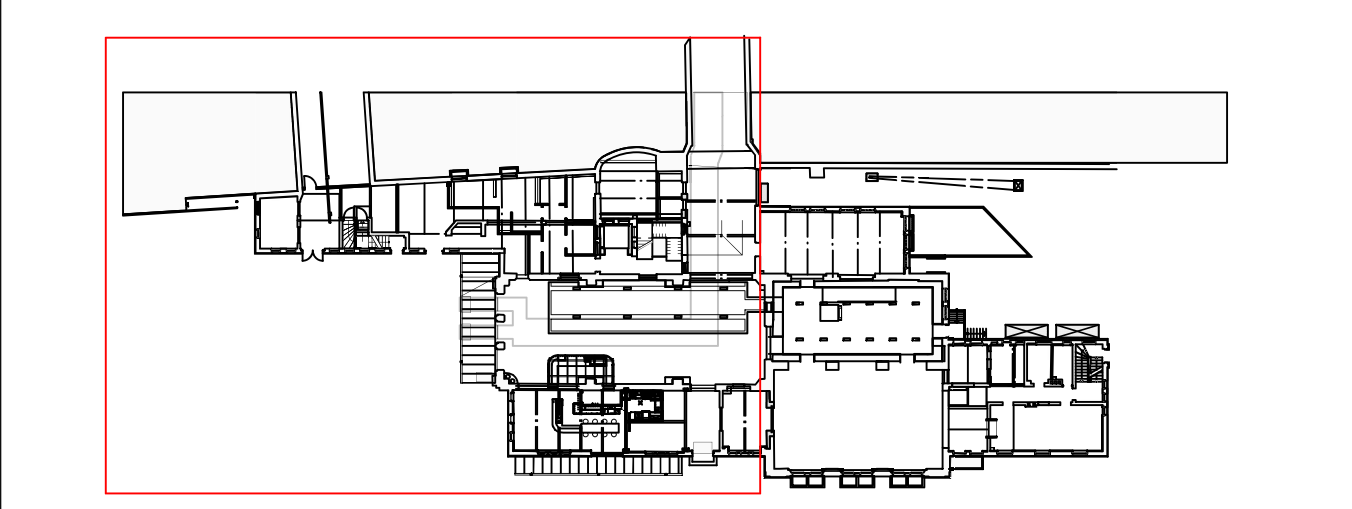

1189 x 841mm