DIESER PLAN IST EIN KOORDINIERUNGSPLAN UND KEIN MONTAGEPLAN. MIT DIESEM PLAN VERLIEREN ALLE VORHERIGEGANGENEN PLÄNE IHRE GÜLTIGKEIT.

ALLE MASSE SIND VOR AUSFÜHRUNG ZU PRÜFEN ! DER PLAN IST NUR GÜLTIG IN VERBINDUNG MIT DEN PLANEN DES ARCHITEKTEN UND STATIKERS. UNSTIMMIGKEITEN SIND DEM PLANVERFASSER SOFORT MITZUTEILEN. BEI NICHTBEACHTUNG HAFTET DER AUSFÜHRENDE.

Legende

«KNX»

Linienkoppler	Antrieb Heizung
Jalousieaktor	Antrieb Jalousie
Heizungsaktor	DALI Schnittstelle Leuchte
DALI-Gateway (1x Ausgang)	Raumbediengerät / Bedientableau
Netzteil	KNX Busleitung J-Y(ST)Y 2x2x0.8 mm²
Binäreingang	NYM-J 3x1.5 mm²
Temperatursensor	NYM-J 12x1.5 mm²
Präsenzmelder KNX-Meldung Präsenz und Konstantlicht	NYM-J 7x1.5 mm²
Wetterstation	CAT 7a

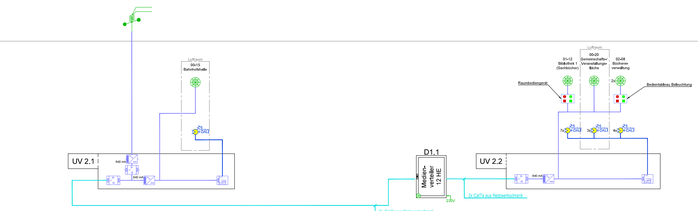

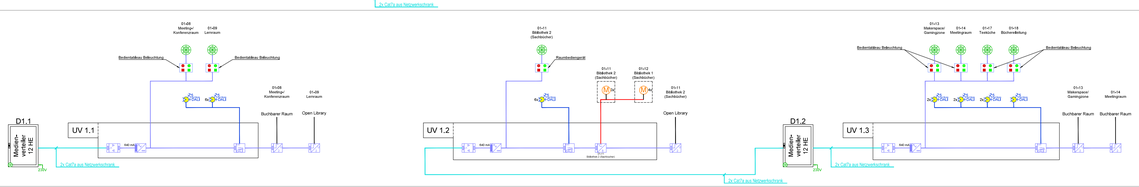

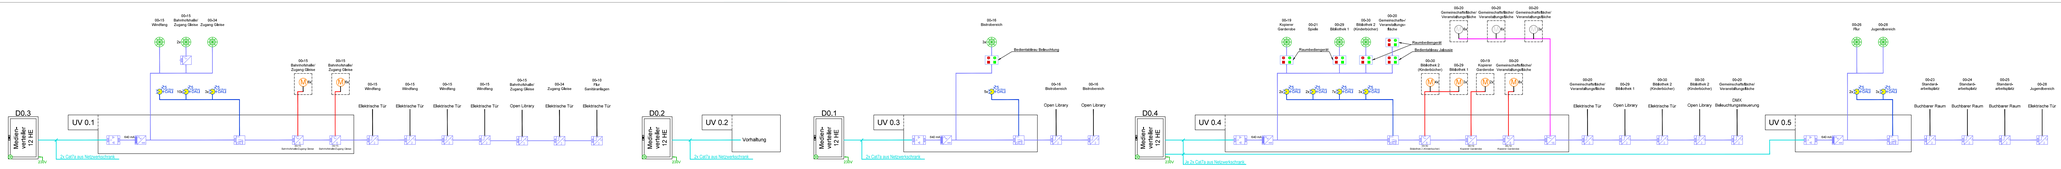

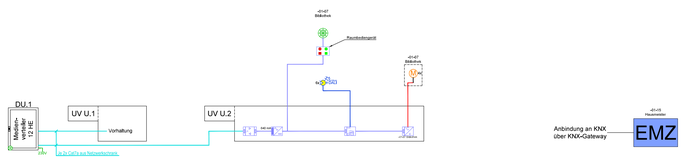

Anbindung an KNX über KNX-Gateway → EMZ

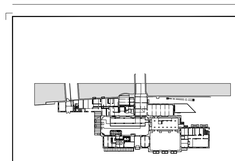

1920 x 594mm