



Dachgeschoss

Dachgeschoss

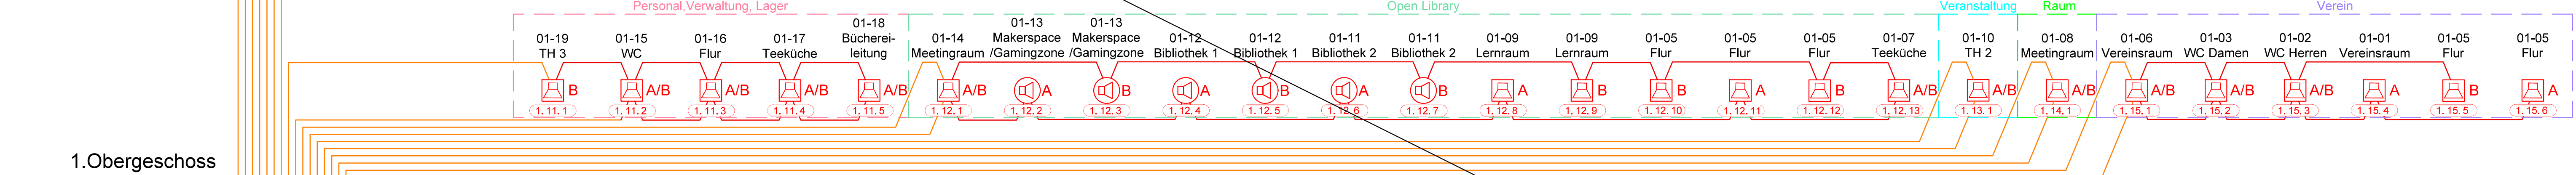


1.Obergeschoss

1.Obergeschoss

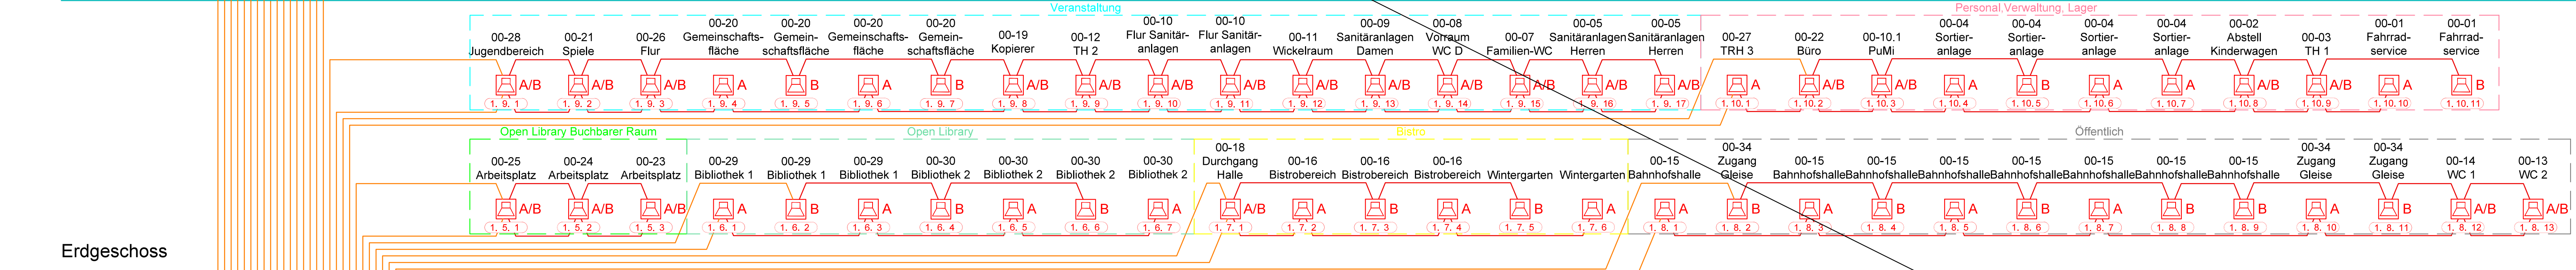


Erdgeschoss

Erdgeschoss


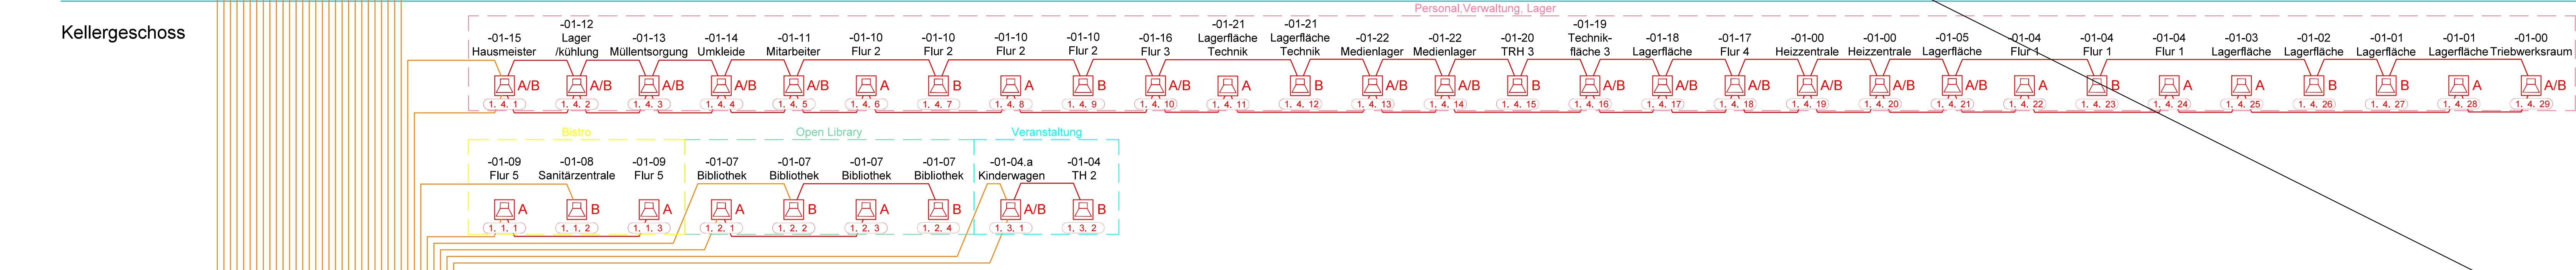


Kellergeschoss

Kellergeschoss

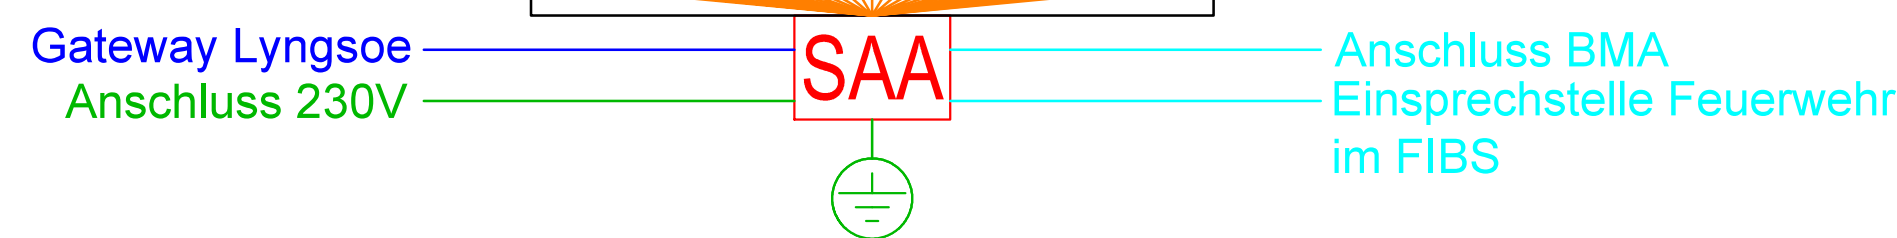

Legende			
- Technische Anlagen -			
Sprachalarmierungsanlage			
	Sprachalarmierungsanlage		Wandlautsprecher A
	Wandlautsprecher A/B		Wandlautsprecher B
	Deckenlautsprecher A		Deckenlautsprecher B
	Deckenlautsprecher A/B		
	(1)Anlagennr. (2)Kreis. (3)Lautsprecher		J-Y(S)Y 2x2x0.8
			JE-H(ST)H 2x2x0.8 E30 (Funktionserhalt)

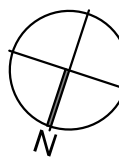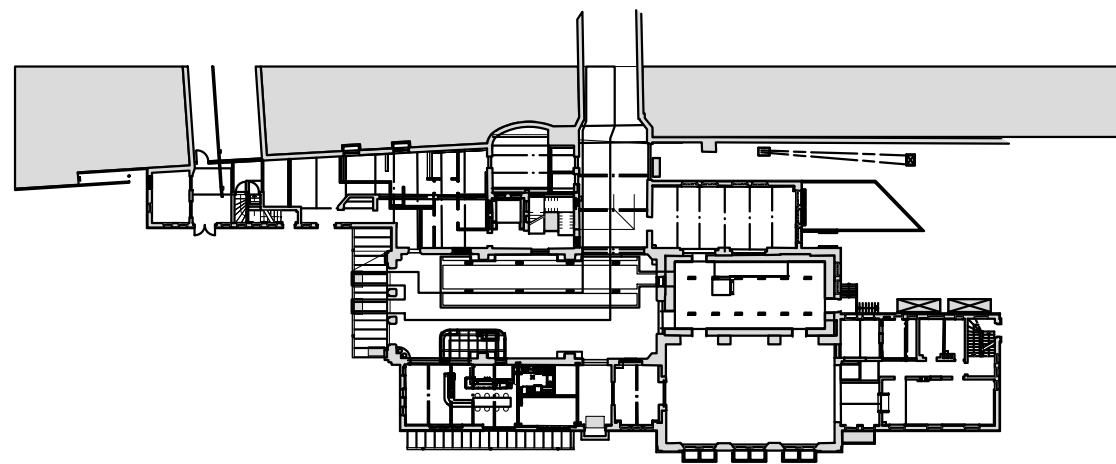

1189 x 594mm