

**Zeichenerklärung**

- Schlauchlining und Schachtsanierung
- bogengängig
- Reparatur
- Sanierung zusätzlicher Schächte

Index	Datum	Name	Änderung



**Ingenieurbüro Kindsgrab**  
Ingenieurbüro für Bauwesen GmbH  
Am Lehm 22 33818 Leopoldshöhe  
Tel.: 05202/92337-0 Fax: 05202/92337-29

**Gemeinde Kirchlegern**

**Kanalsanierung 2026**

**Lageplan**

M : 1: 250

Prg.: 62602

Gez.: 04/26 MKg

Blatt: 1

Der Auftraggeber:

Der Bearbeiter:


Ingenieurbüro Kindsgrab GmbH






58/58

252

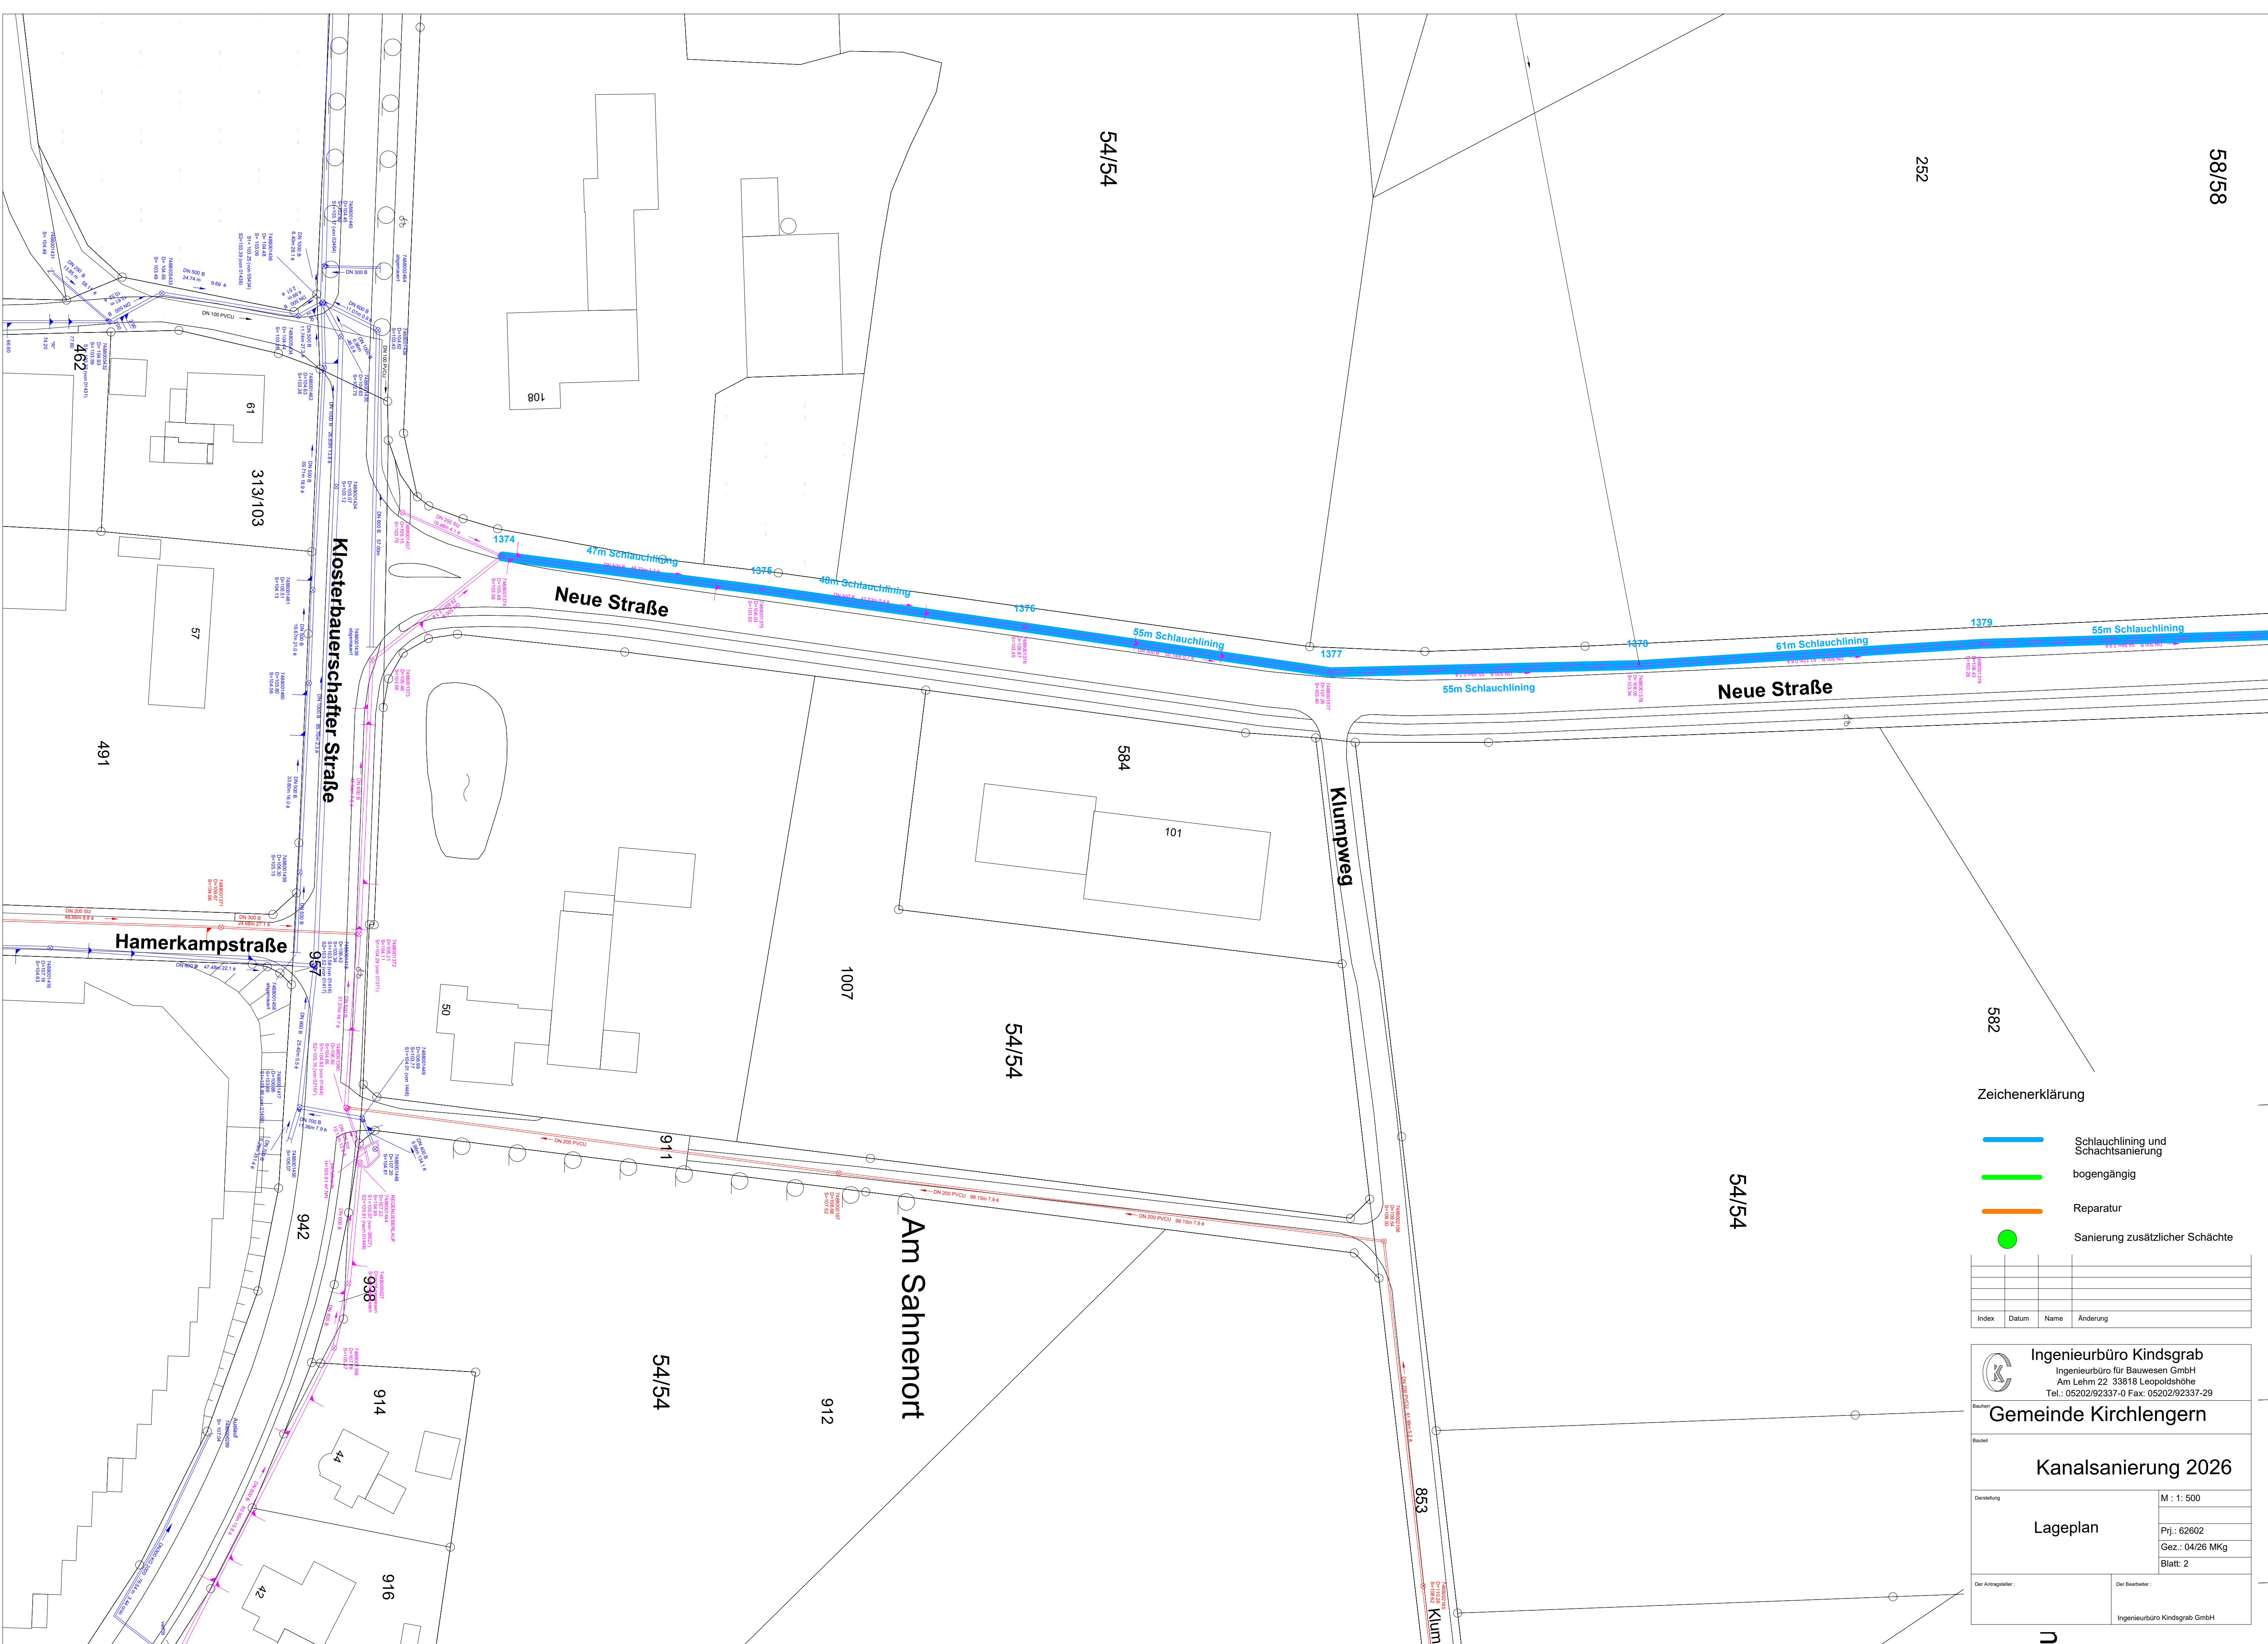
54/54




### Zeichenerklärung

-  Schlauchlining und Schachtsanierung
-  bogengängig
-  Reparatur
-  Sanierung zusätzlicher Schächte

Index	Datum	Name	Änderung

 <p><b>Ingenieurbüro Kindsgrab</b>          Ingenieurbüro für Bauwesen GmbH          Am Lehm 22 33818 Leopoldshöhe          Tel.: 05202/92337-0 Fax: 05202/92337-29</p>	
Bauplan: <h1>Gemeinde Kirchlingern</h1>	
Baustell: <h2>Kanalsanierung 2026</h2>	
Darstellung:  <h3>Lageplan</h3>	M : 1: 500  Proj.: 62602 Blatt.: 04/26 MKG Gez.: 2
Der Auftraggeber :	Der Bearbeiter :
Ingenieurbüro Kindsgrab GmbH	


כ

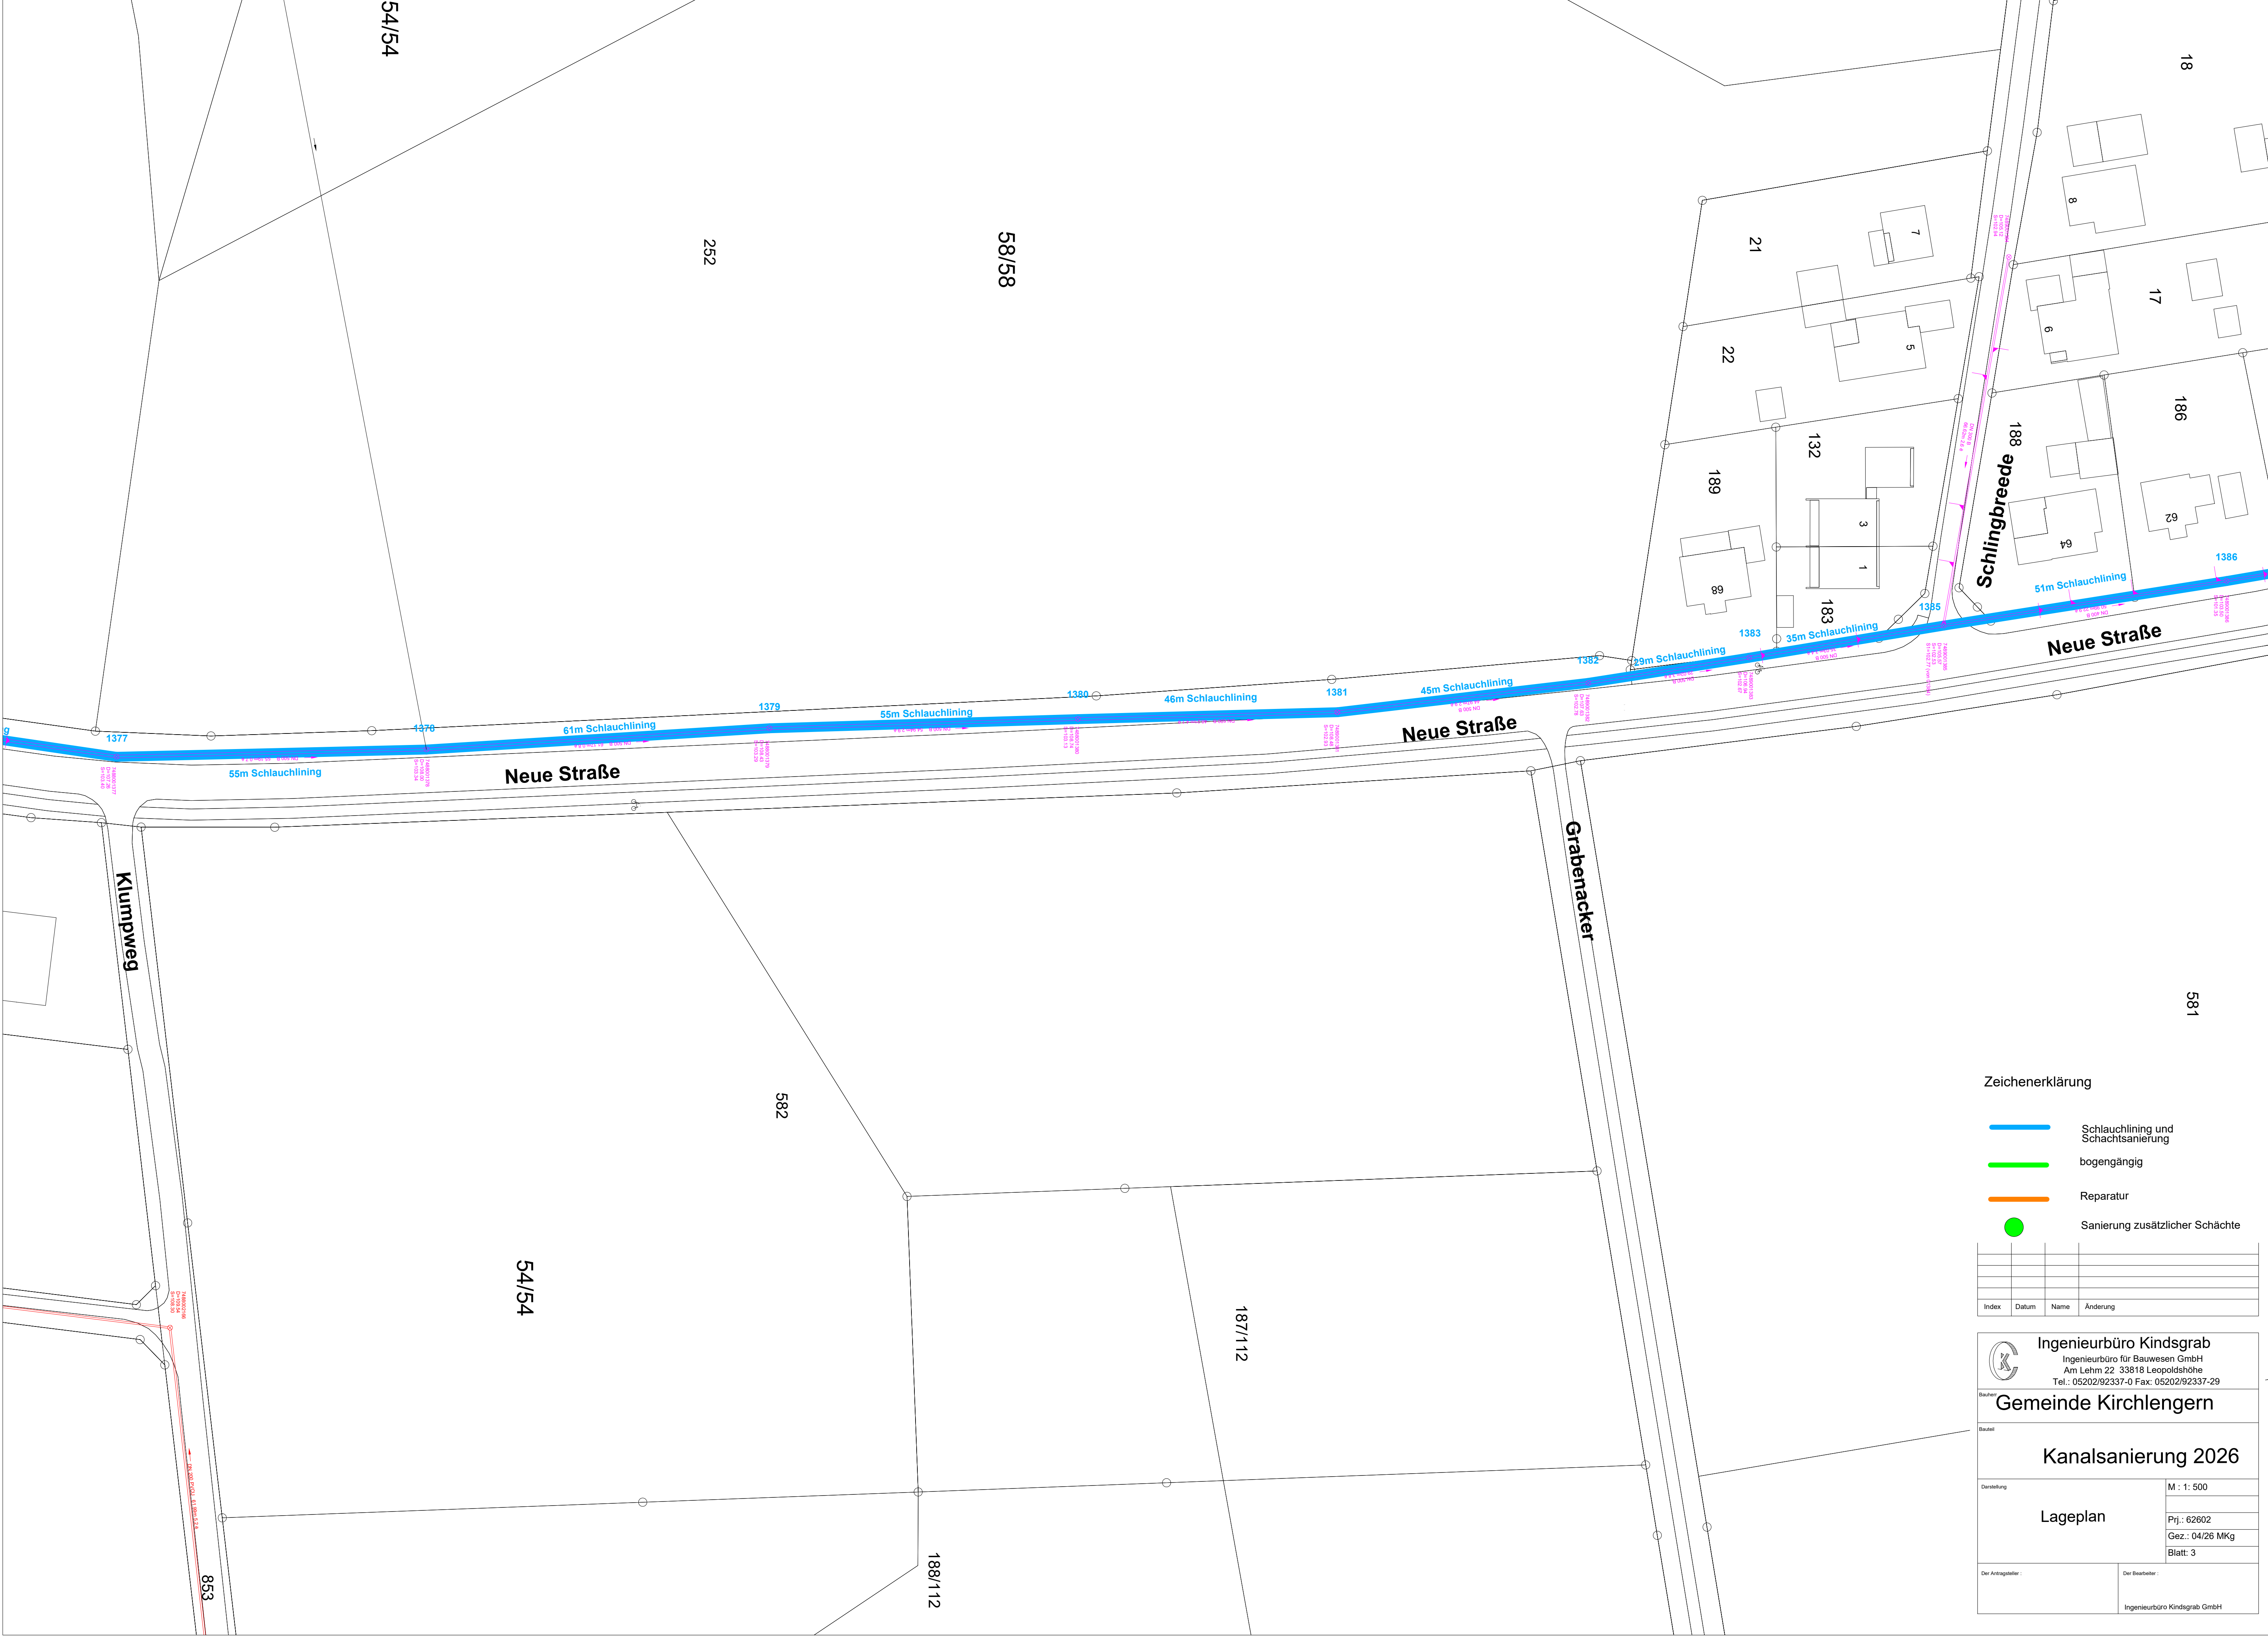

Zeichenerklärung

- Schlauchlining und Schachtsanierung
- bogengängig
- Reparatur
- Sanierung zusätzlicher Schächte

Index	Datum	Name	Änderung



**Ingenieurbüro Kindsgrab**  
Ingenieurbüro für Bauwesen GmbH  
Am Lehm 22 33818 Leopoldshöhe  
Tel.: 05202/92337-0 Fax: 05202/92337-29

**Gemeinde Kirchlengern**

**Kanalsanierung 2026**

**Lageplan**

Der Auftraggeber :

M : 1: 500

Prj.: 62602

Gez.: 04/26 MKg

Blatt: 3

Der Bearbeiter :  
Ingenieurbüro Kindsgrab GmbH






Zeichenerklärung

- Schlauchlining und Schachtsanierung
- bogengängig
- Reparatur
- Sanierung zusätzlicher Schächte

Index	Datum	Name	Änderung



**Ingenieurbüro Kindsgrab**  
Ingenieurbüro für Bauwesen GmbH  
Am Lehm 22 33818 Leopoldshöhe  
Tel.: 05202/92337-0 Fax: 05202/92337-29

**Gemeinde Kirchlengern**

**Kanalsanierung 2026**

**Lageplan**

Der Auftraggeber:

Der Bearbeiter:

M : 1: 500


Prj.: 62602

Gez.: 04/26 MKg

Blatt: 4

Ingenieurbüro Kindsgrab GmbH



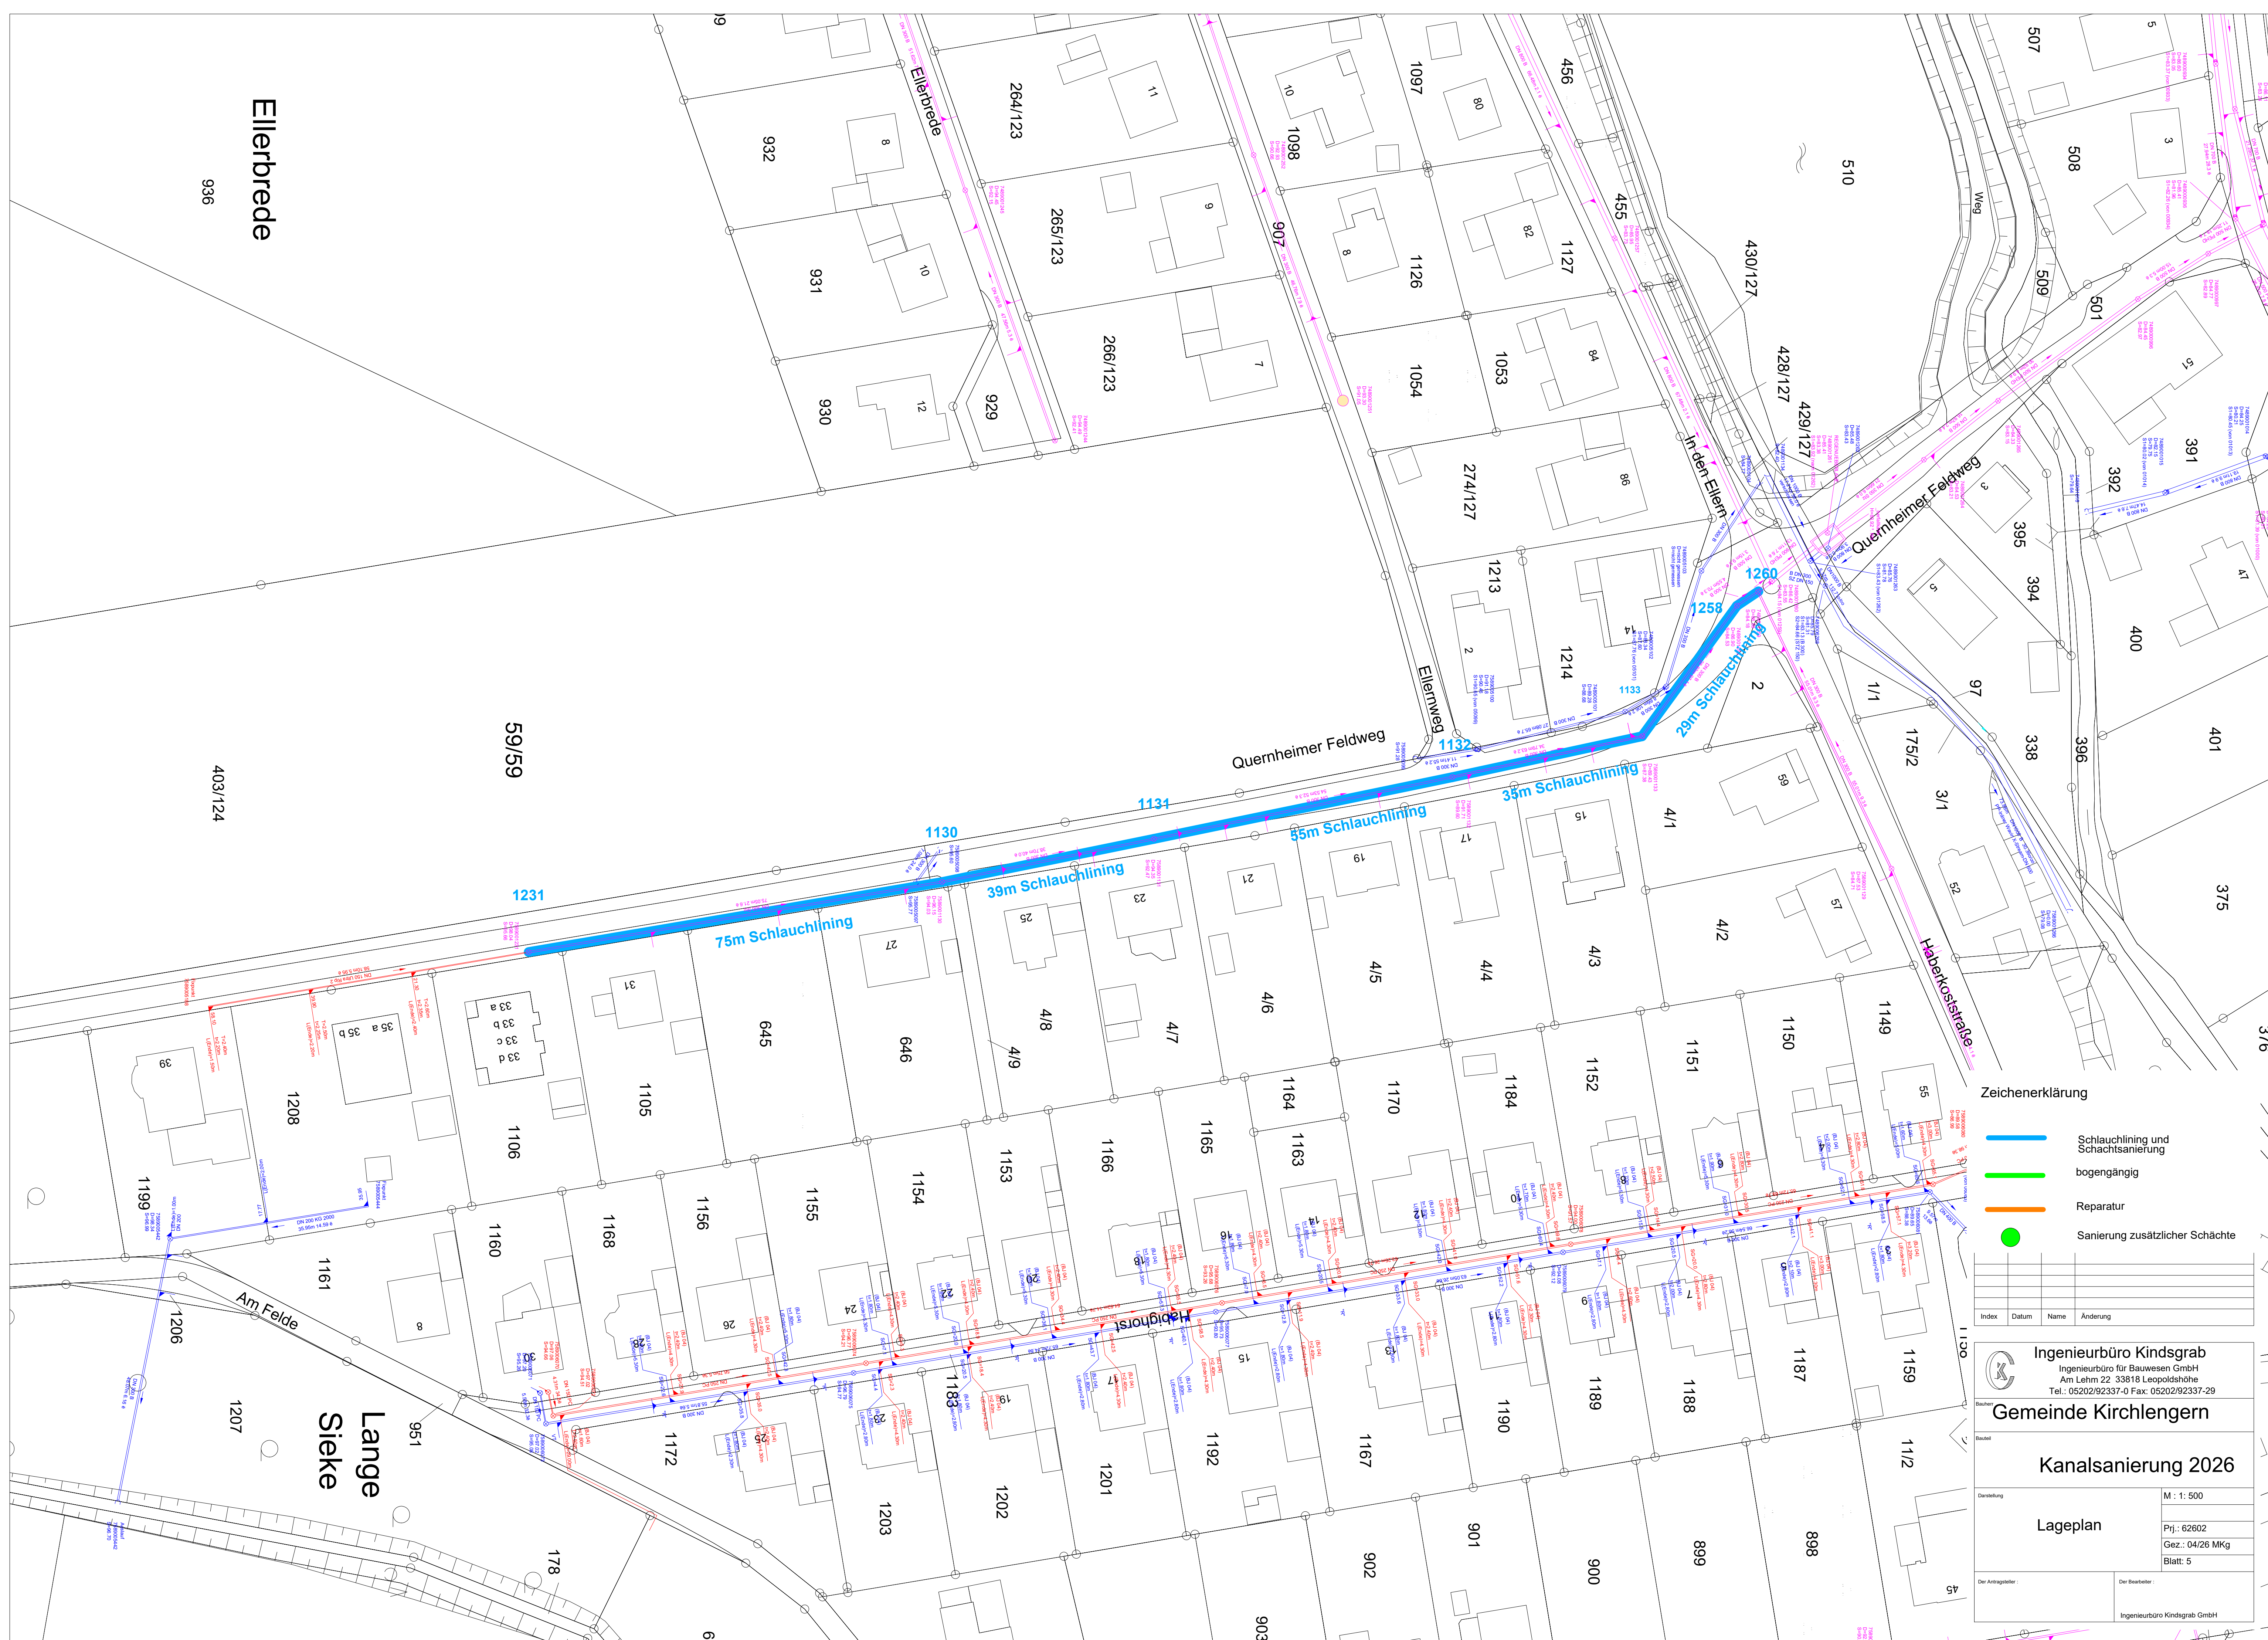






**Zeichenerklrung**

- Schlauchlining und Schachtsanierung
- bogengngig
- Reparatur
- Sanierung zustzlicher Schchte

Index	Datum	Name	nderung



**Ingenieurburo Kindsgrab**  
Ingenieurburo fur Bauwesen GmbH  
Am Lehm 22 33818 Leopoldshohe  
Tel.: 05202/92337-0 Fax: 05202/92337-29

Rechner: **Gemeinde Kirchlegern**

Revisor: **Kanalsanierung 2026**

Darstellung: <b>Lageplan</b>	M : 1: 250
	Prj.: 62602
	Gez.: 04/26 MKg
	Blatt: 6

Der Auftraggeber:	Der Bearbeiter:
	Ingenieurburo Kindsgrab GmbH

Eselswiese






Zeichenerklärung

- Schlauchlining und Schachtsanierung
- bogengängig
- Reparatur
- Sanierung zusätzlicher Schächte

Index	Datum	Name	Änderung



Ingenieurbüro Kindsgrab  
Ingenieurbüro für Bauwesen GmbH  
Am Lehm 22 33818 Leopoldshöhe  
Tel.: 05202/92337-0 Fax: 05202/92337-29

Bauherr

Gemeinde Kirchlengern

Bauziel

Kanalsanierung 2026

Darstellung

Lageplan

Der Auftraggeber :

Der Bearbeiter :

M : 1: 500

Proj.: 62602

Gez.: 04/26 MKg

Blatt: 7

Ingenieurbüro Kindsgrab GmbH