


20260609_AP_Detail_Bushaltestelle.dwg

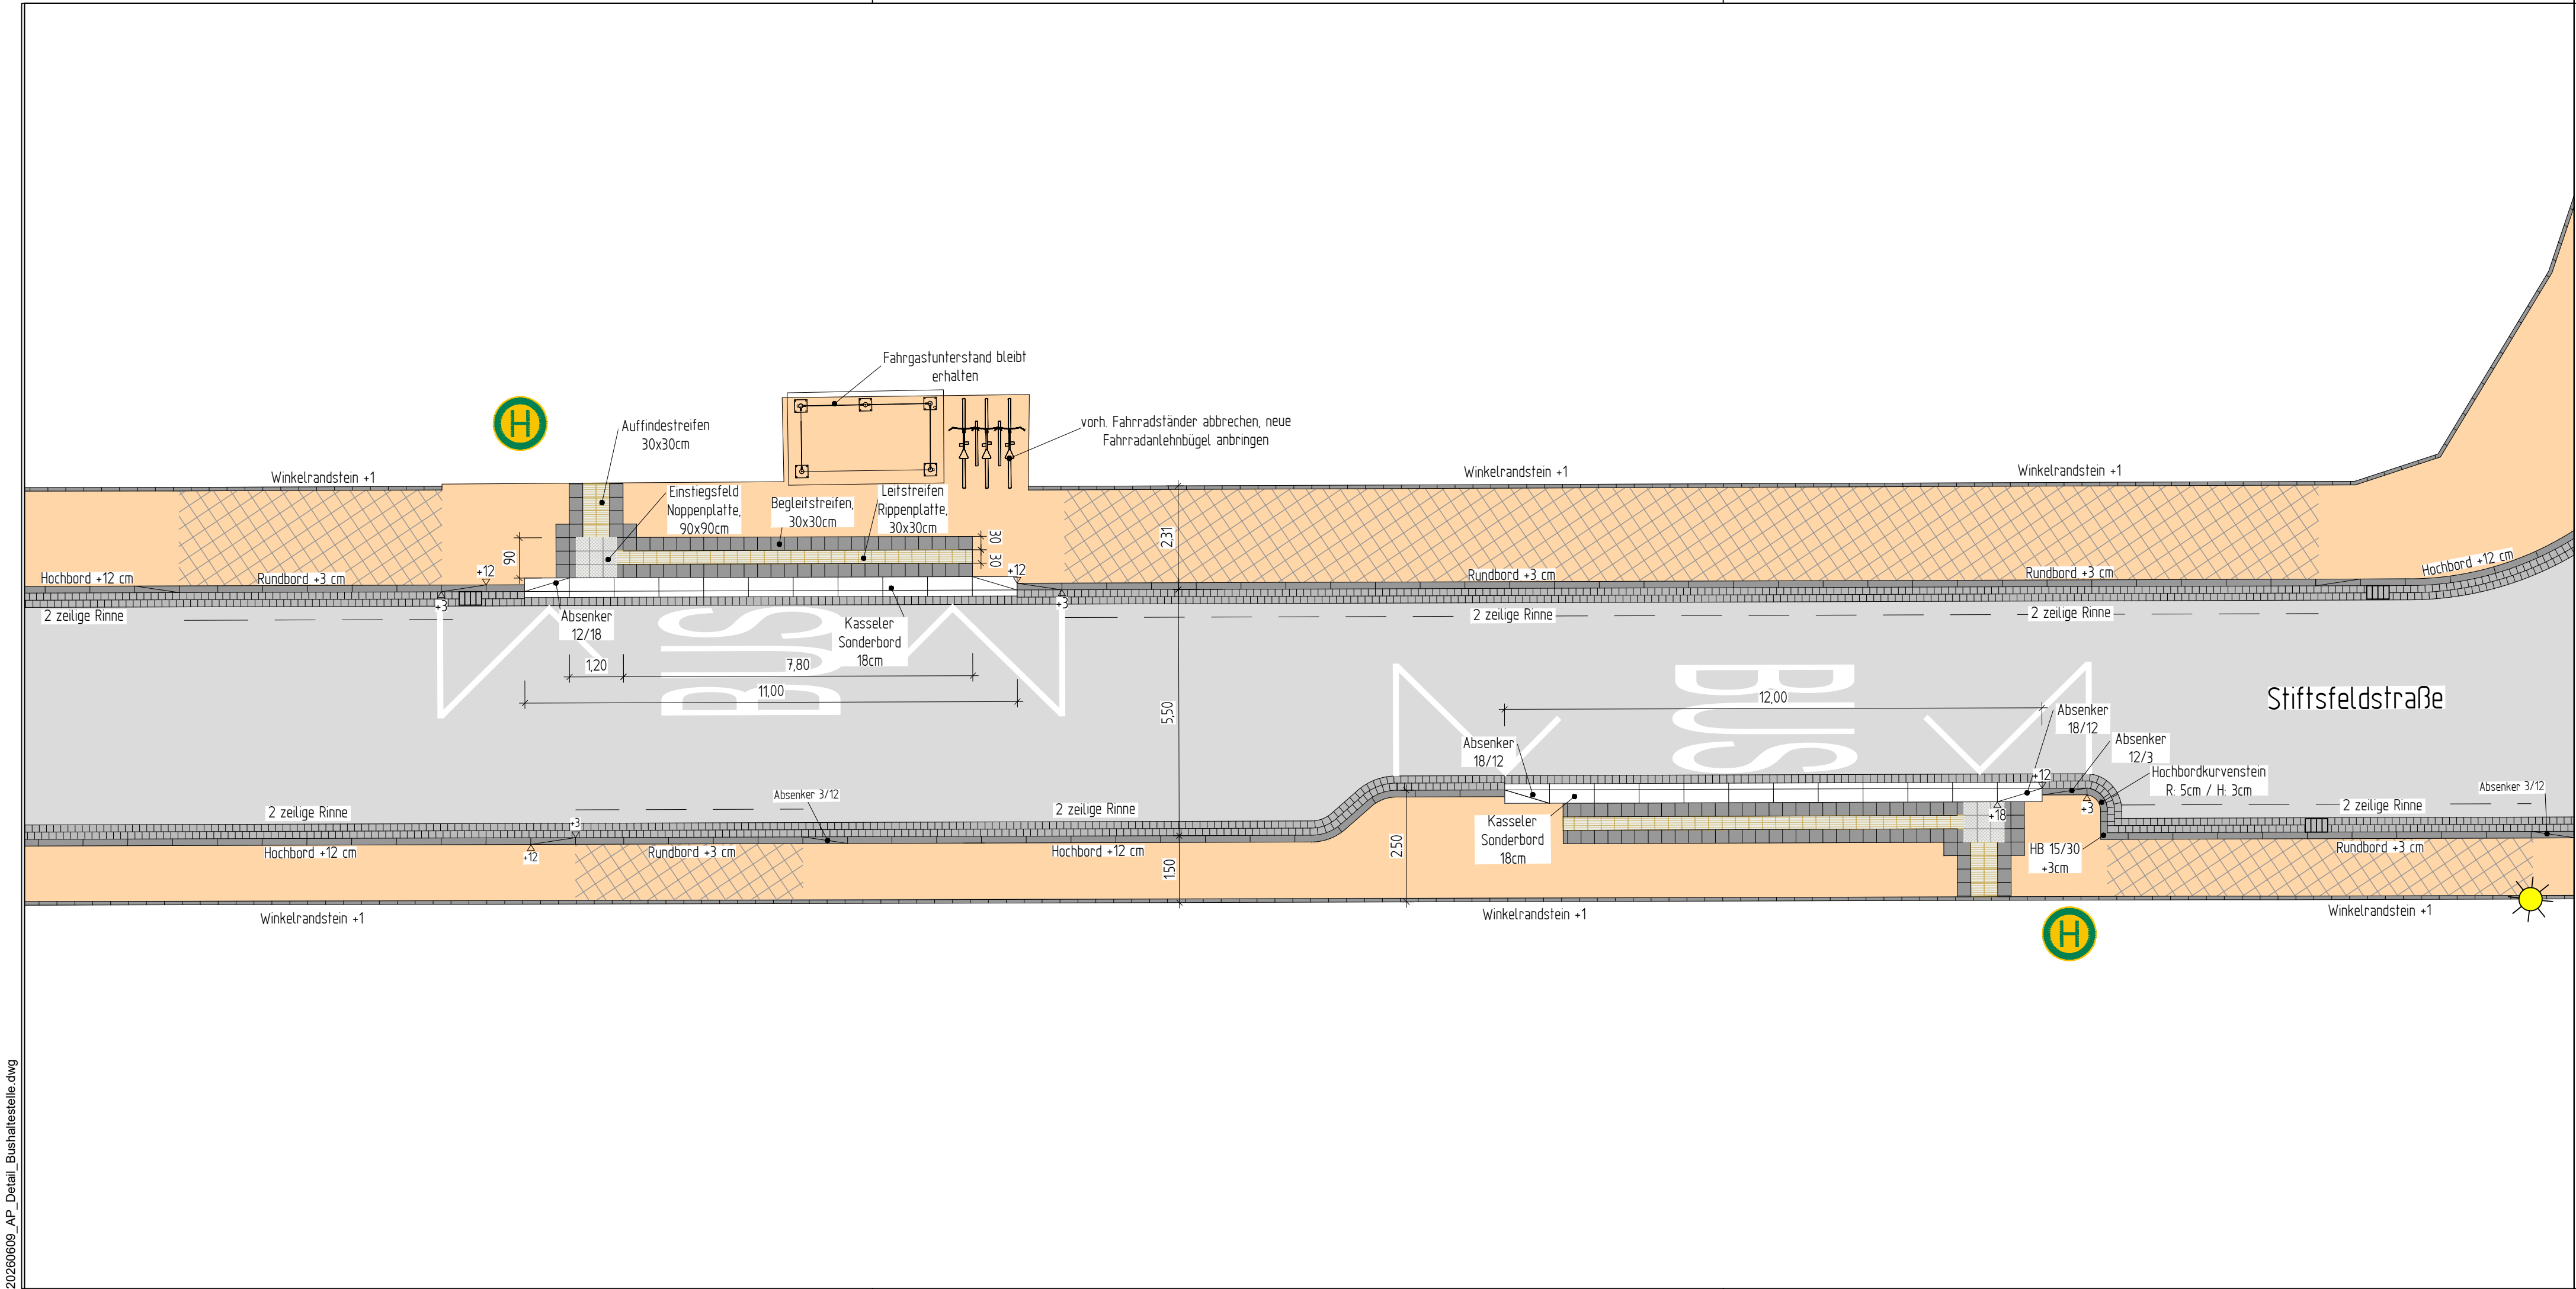

780.00 x 297.00 (0.23 qm)

	Bearb.	21.04.2026	Res
	Gez.	21.04.2026	Köp
	Gepr.		
	Proj.-Nr.:	25721	

	NUR ZUR KALKULATION		
Nr.	Art der Änderung	Datum	Zeichen

Ausführungsplanung

 GEMEINDE KIRCHLEUGERN	Unterlage/ Blatt-Nr.: 6/1 Detail Bushaltestelle Maßstab: 1:100
Straßenausbau "Stiftsfeldstraße"	
aufgestellt:	bearbeitet:
Kirchlengern, den 21.04.2026	Enger, den 21.04.2026

20260609_AP_Detail_Bushaltestelle.dwg