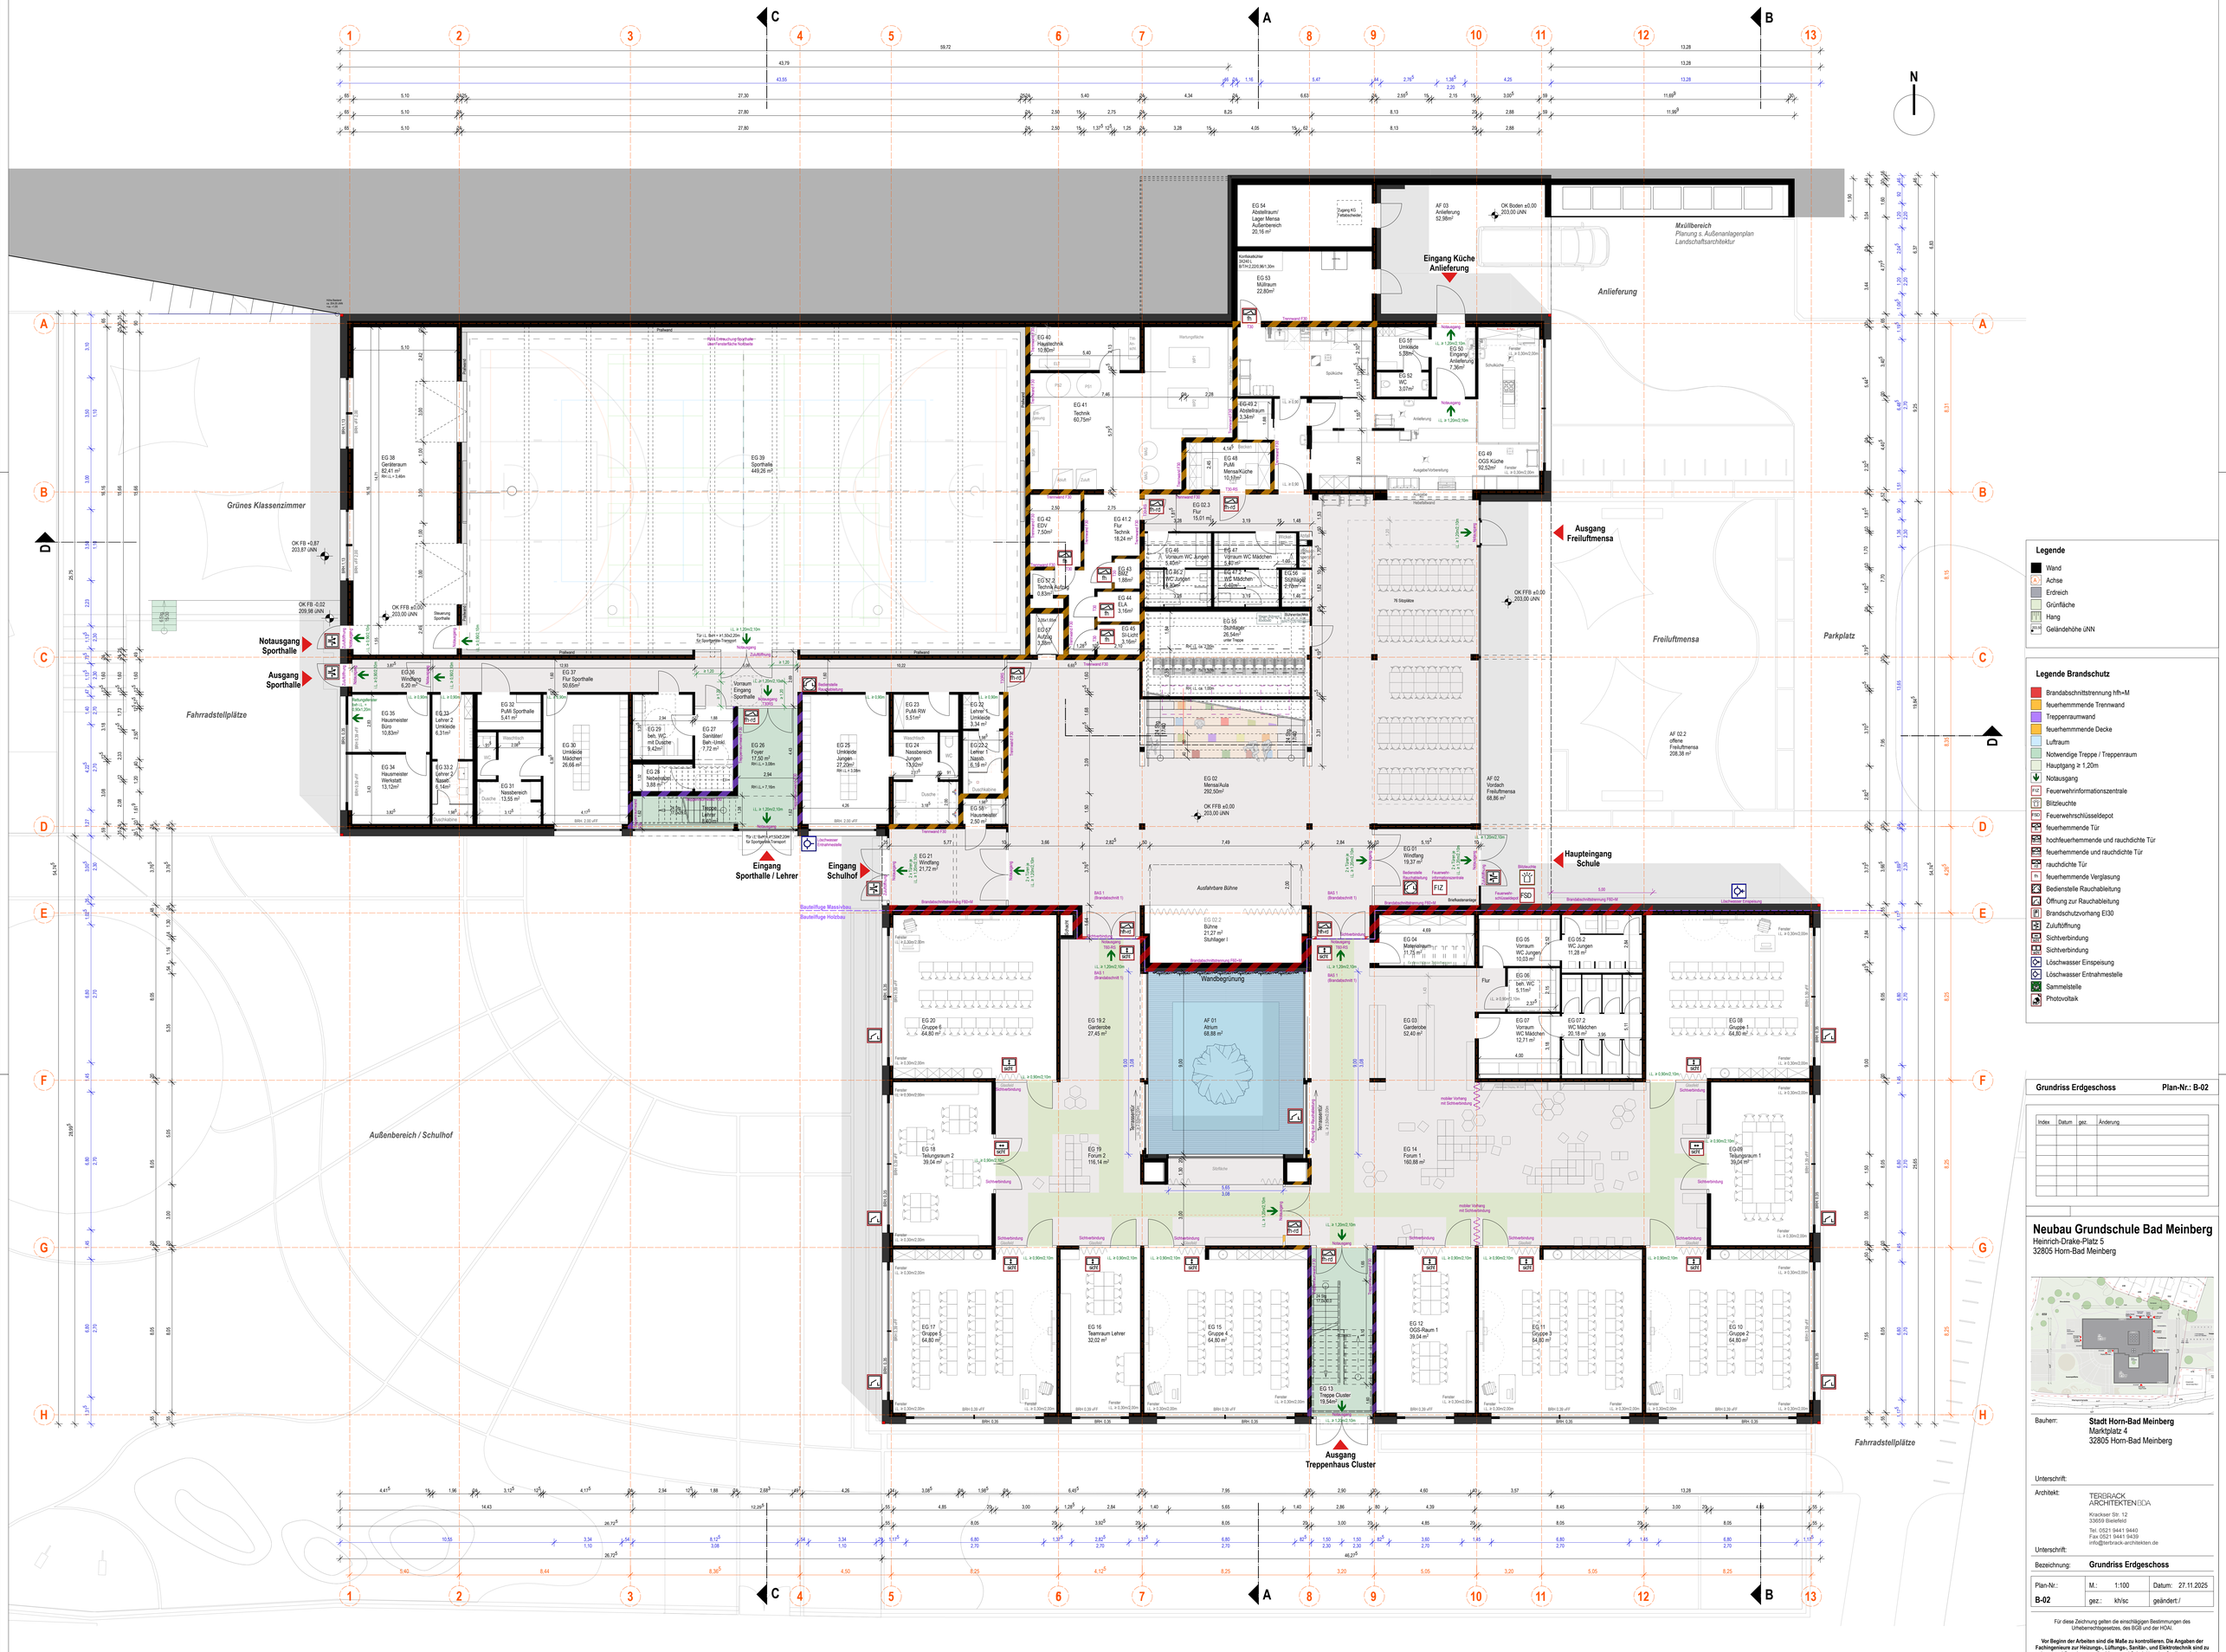

Grünes Klassenzimmer
Fahrradstellplätze
Außenbereich / Schulhof
Anlieferung
Freiluftmensa
Parkplatz
Fahrradstellplätze
Mxtllbereich
Planung s. Außenanlagenplan
Landschaftsarchitektur
EG 38 Geräteraum 82,41 m²
EG 39 Sporthalle 449,26 m²
EG 54 Abstellraum/ Lager Mensa Außenbereich 20,16 m²
EG 53 Müllraum 22,80m²
EG 40 Haustechnik 10,80m²
EG 41 Technik 60,75m²
EG 48 PuMi Mensa/Küche 10,17m²
EG 49 OGS Küche 92,52m²
EG 55 Umkleide 5,38m²
EG 50 Eingang/ Anlieferung 7,36m²
EG 52 WC 3,07m²
EG 49.2 Abstellraum 3,34m²
EG 42 EDV 7,50m²
EG 52.2 Technik Aufzug 0,83m²
EG 41.2 Flur Technik 18,24 m²
EG 02.3 Flur 15,01 m²
EG 46 Vorraum WC Jungen 5,80m²
EG 46.2 WC Jungen 4,80m²
EG 47 Vorraum WC Mädchen 5,80 m²
EG 47.2 WC Mädchen 6,40m²
EG 56 Stuhllager 2,10m²
EG 43 BMZ 1,98m²
EG 44 ELA 3,16m²
EG 45 SV-Licht 3,16m²
EG 55 Stuhllager 26,54m² unter Treppe
EG 02 Mensa/Aula 292,50m²
EG 37 Flur Sporthalle 50,65m²
EG 36 Windfang 6,20 m²
EG 32 PuMi Sporthalle 5,41 m²
EG 33 Lehrer 2 Umkleide 6,34m²
EG 35 Hausmeister Büro 10,83m²
EG 34 Hausmeister Werkstatt 13,12m²
EG 33.2 Lehrer 2 Nass. 6,14m²
EG 31 Nassbereich 13,55 m²
EG 30 Umkleide Mädchen 26,66 m²
EG 29 beh. WC mit Dusche 9,42m²
EG 28 Nebenraum 3,88 m²
EG 27 Sanitäter/ Bah.-Umkl. 7,72 m²
EG 26 Foyer 17,50 m² RH LL = 3,09m
Vorraum Eingang Sporthalle 7,05m²
Treppe Lehrer Sporthalle
EG 25 Umkleide Jungen 27,22m² RH LL = 3,09m
EG 23 PuMi RW 5,51m²
EG 24 Nassbereich Jungen 13,20m²
EG 32 Lehrer 1 Umkleide 3,34 m²
EG 22.2 Lehrer 1 Nass. 6,19 m²
EG 58 Hausmeister 2,50 m²
EG 21 Windfang 21,72 m²
EG 20 Gruppe 6 64,80 m²
EG 19.2 Garderobe 27,45 m²
EG 19 Forum 2 116,14 m²
EG 18 Teilungsraum 2 39,04 m²
EG 17 Gruppe 5 64,80 m²
EG 16 Teamraum Lehrer 32,02 m²
EG 15 Gruppe 4 64,80 m²
EG 13 Treppe Cluster 19,54m²
EG 12 OGS-Raum 1 39,04 m²
EG 11 Gruppe 3 64,80 m²
EG 10 Gruppe 2 64,80 m²
EG 09 Teilungsraum 1 39,04 m²
EG 08 Gruppe 1 64,80 m²
EG 07 Vorraum WC Mädchen 12,71 m²
EG 07.2 WC Mädchen 20,18 m²
EG 06 beh. WC 5,11m²
EG 05 Vorraum WC Jungen 10,03 m²
EG 05.2 WC Jungen 11,28 m²
EG 04 Materialraum 21,75 m²
EG 03 Garderobe 52,40 m²
EG 14 Forum 1 160,88 m²
EG 02.2 Bühne 21,27 m² Stuhllager I
AF 01 Atrium 68,88 m²
AF 02 Vordach Freiluftmensa 68,86 m²
AF 02.2 offene Freiluftmensa 208,36 m²
AF 03 Anlieferung 52,98m²
EG 01 Windfang 19,37 m²
Ausfahrbare Bühne
Wandbegrünung
Notausgang Sporthalle
Ausgang Sporthalle
Eingang Sporthalle / Lehrer
Eingang Schulhof
Ausgang Freiluftmensa
Haupteingang Schule
Ausgang Treppenhaus Cluster
Notausgang
Bauteilfuge Massivbau
Bauteilfuge Holzbau
OK FB +0,87 203,87 üNN
OK FB -0,02 209,98 üNN
OK FFB ±0,00 203,00 üNN
OK Boden ±0,00 203,00 üNN
Eingang Küche Anlieferung
Brandschutzvorhang EI30-RS
Brandschutzvorhang EI30-M
Brandschutzvorhang F90-M
Brandschutzvorhang F30
Rauchschutztür
Schiebetür
Sichtverbindung
Fensterband
Fenster
Tür
Steuerung Sporthalle
Schulküche
Spülküche
Ausgabe/Vorbereitung
Ausgabe Mensa/Aula
Anlieferung
Werkstatt
Werkbank
Waschtisch
Dusche
Duschkabine
WC
Sitzstufen
Podest
Prallwand
Fahrradständer
Brandschutzordner ZKON 1 615/412,225/361,30m
Zugang KG Fettabscheider
Fettabscheider
Schachtlüfter
Lichtschacht
Lichtkuppel
Lichtband
Lichtschacht Entrauchung
Lüftungsgitter
