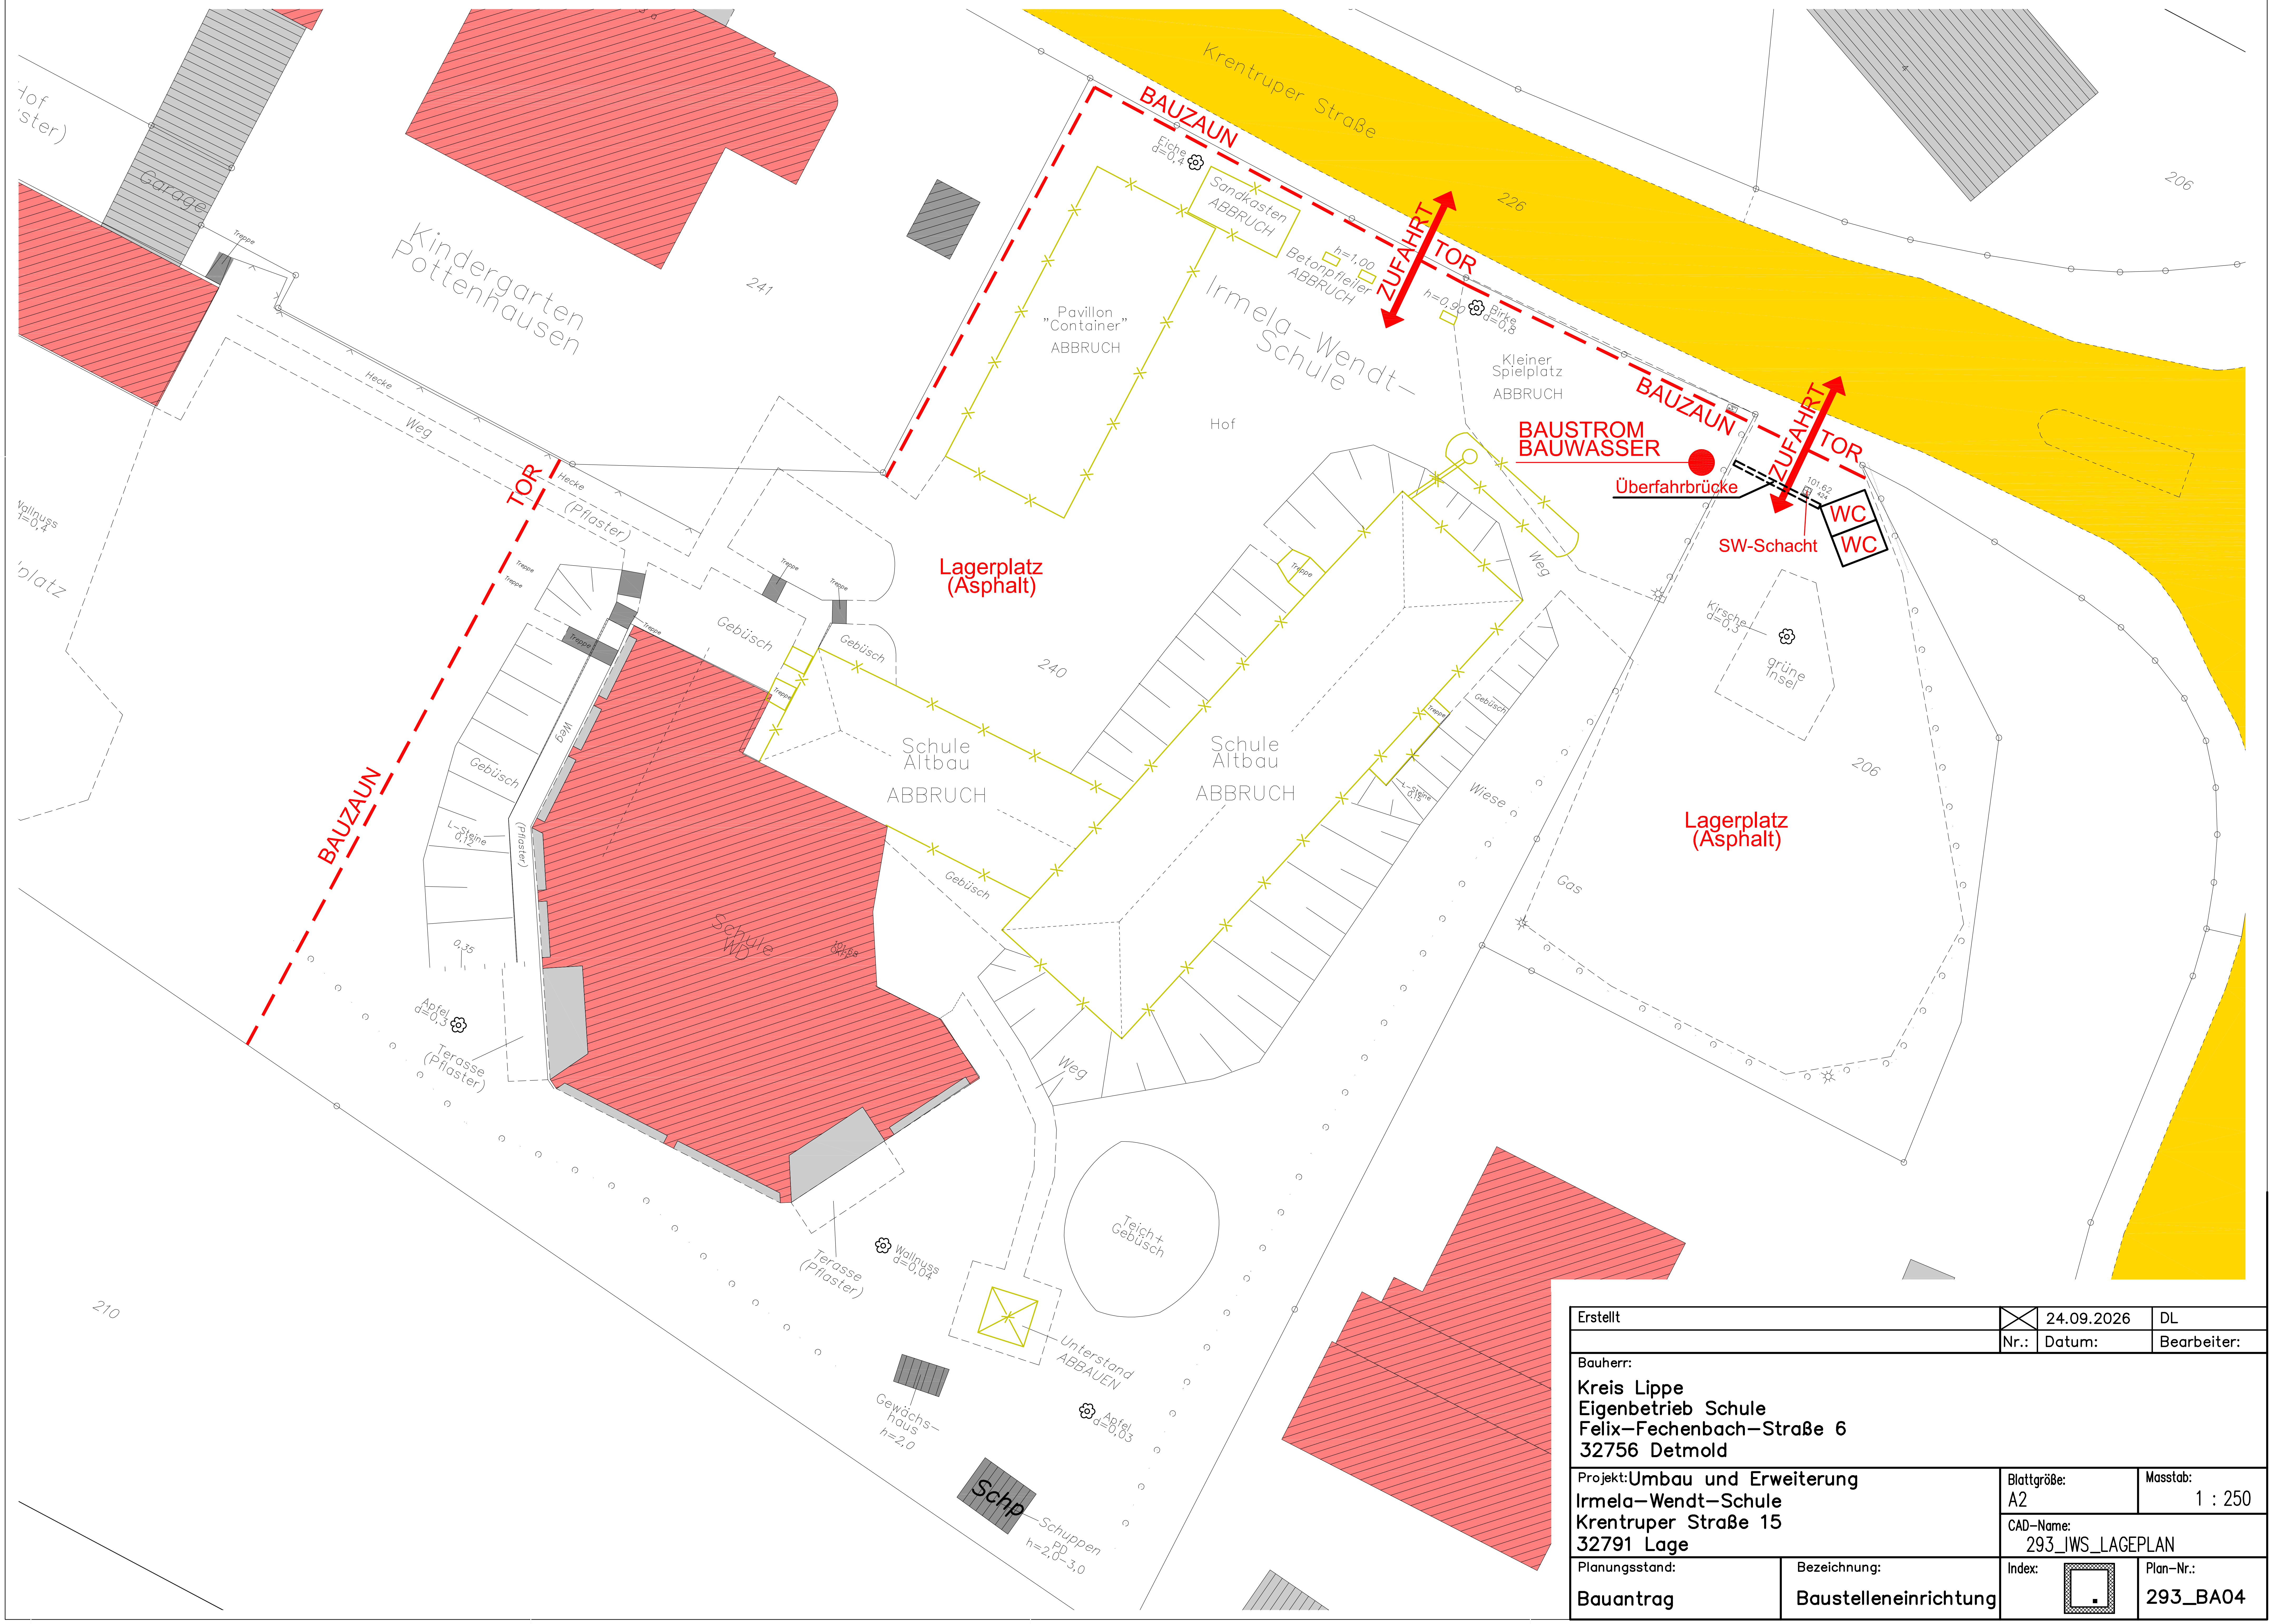

Erstellt
Nr.: Datum: 24.09.2026 Bearbeiter: DL

Bauherr:
Kreis Lippe
Eigenbetrieb Schule
Felix-Fechenbach-Straße 6
32756 Detmold

Projekt: **Umbau und Erweiterung**
Irmela-Wendt-Schule
Krentruper Straße 15
32791 Lage

Blattgröße: A2
Masstab: 1 : 250
CAD-Name: 293_IWS_LAGEPLAN

Planungsstand: Bauantrag
Bezeichnung: Baustelleneinrichtung
Index:
Plan-Nr.: 293_BA04