


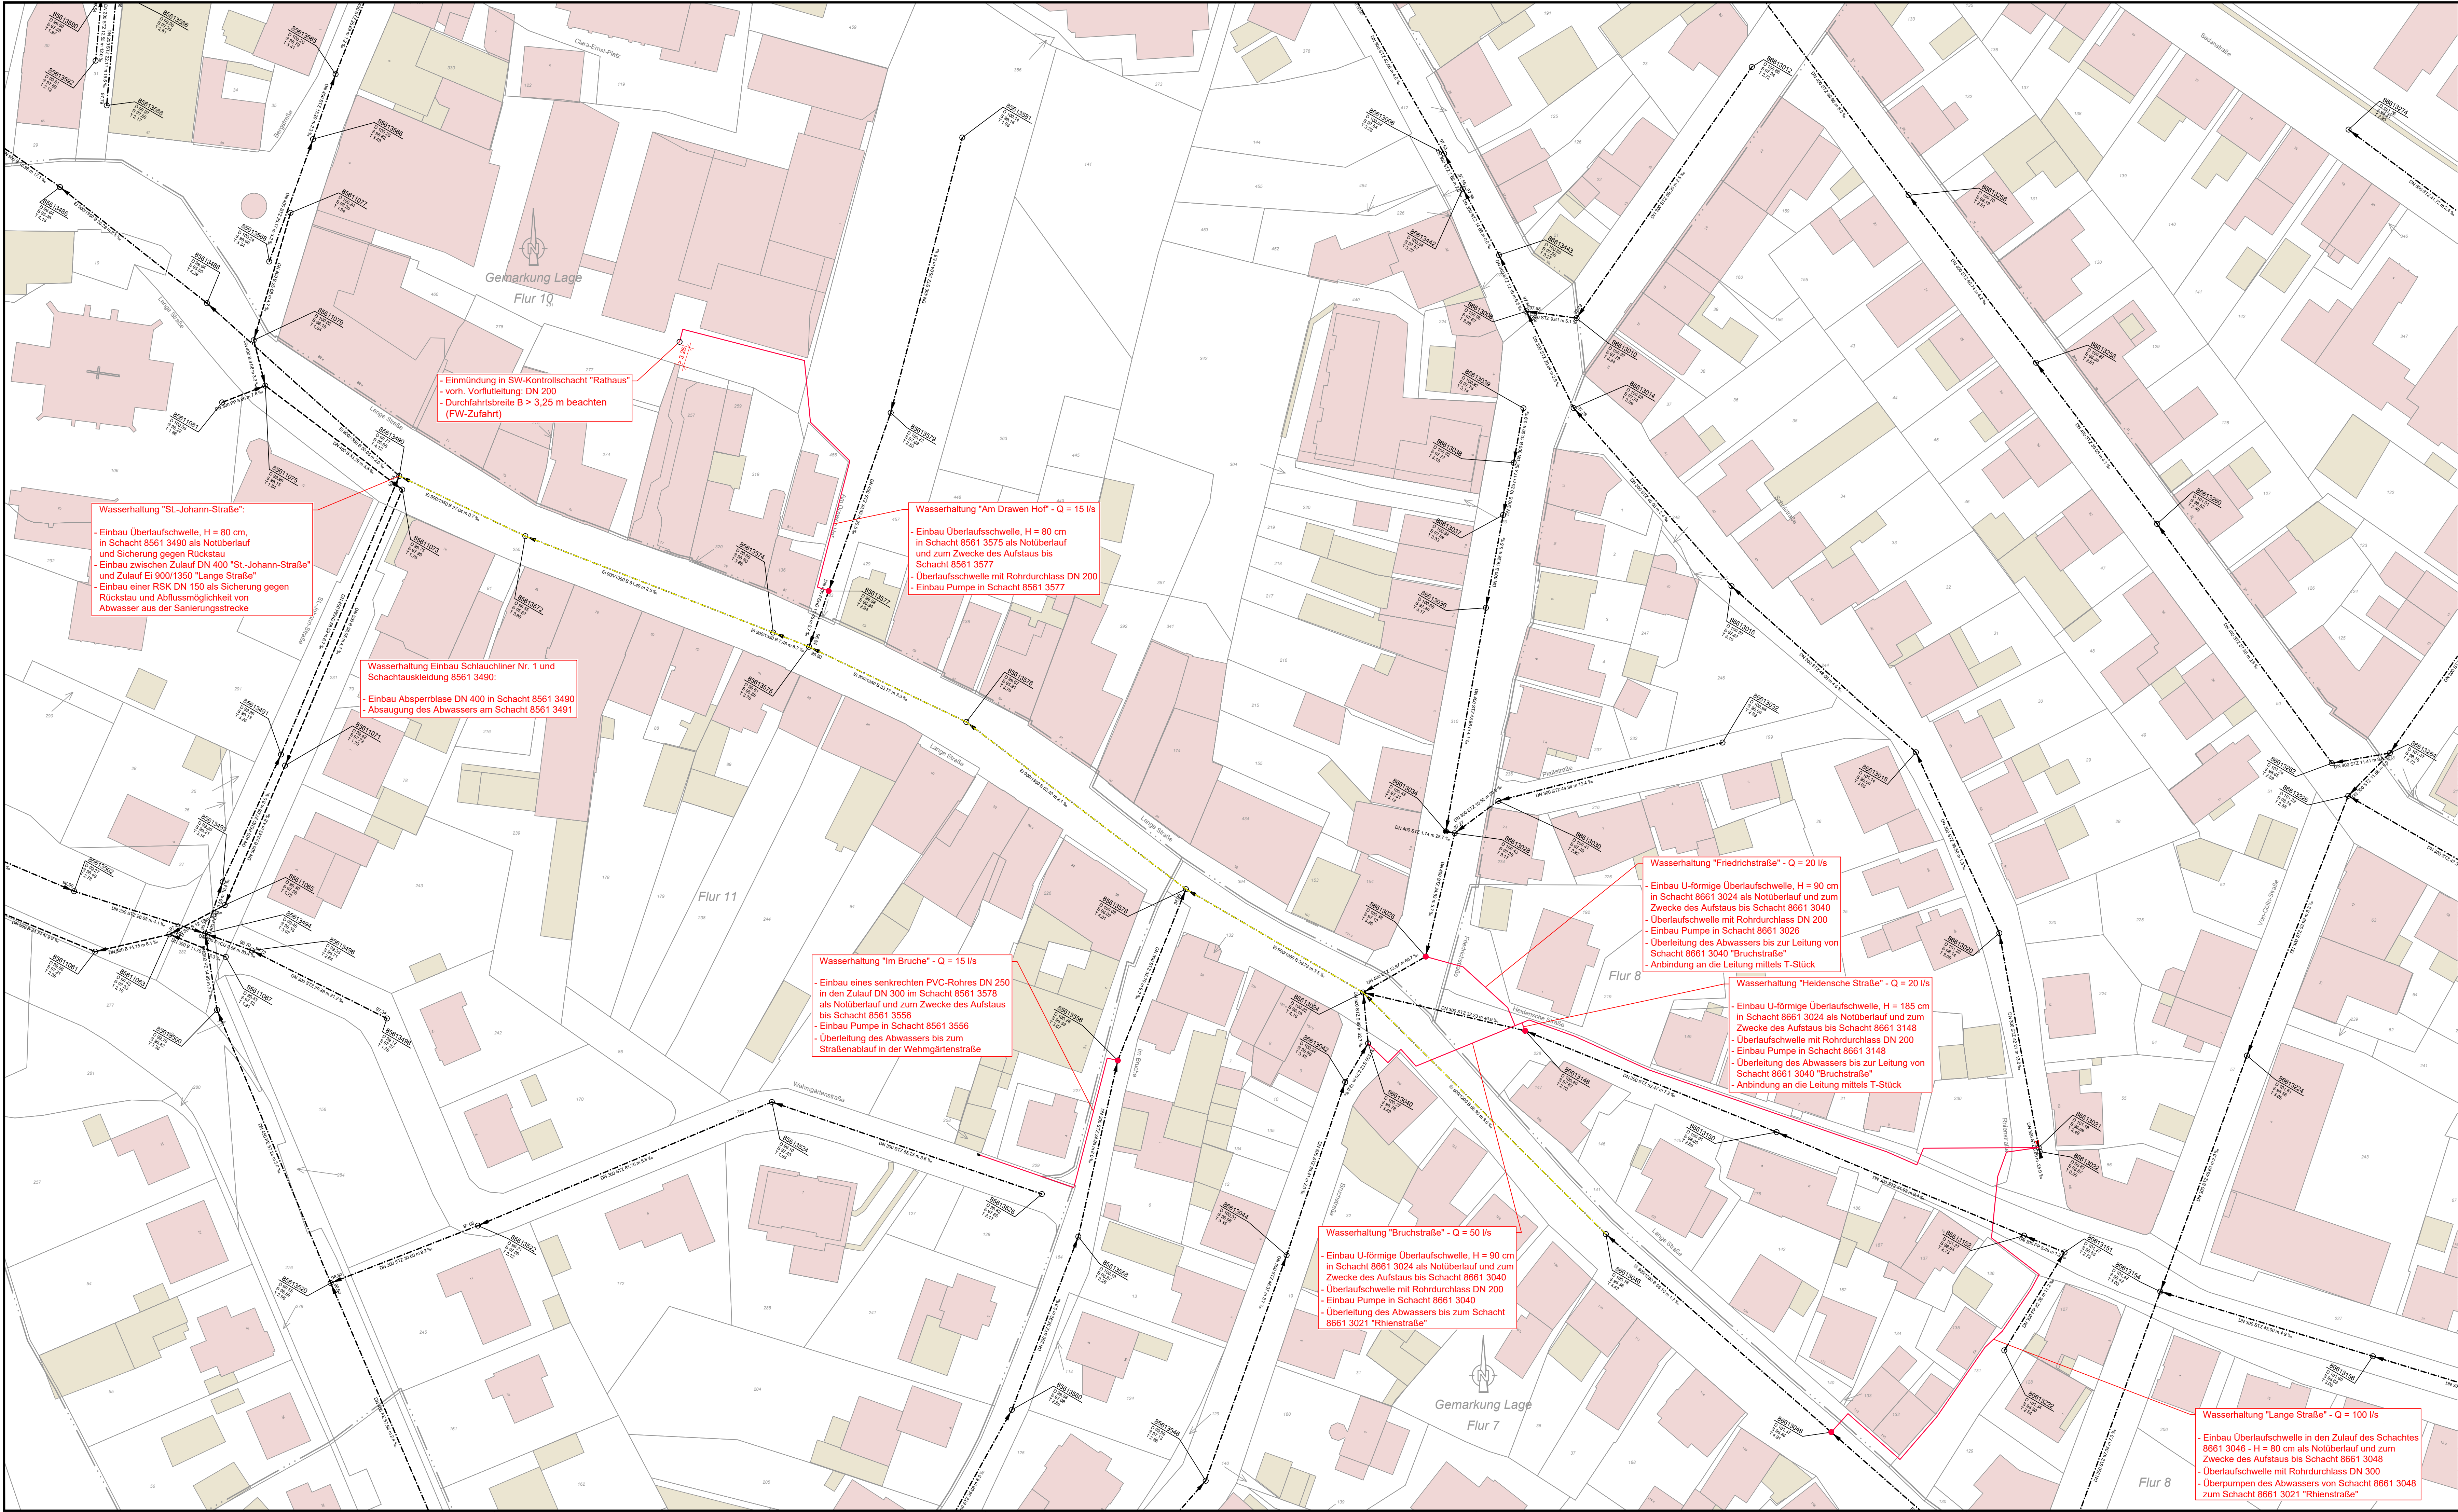

Zeichenerklärung

- vorh. Regenwasserkanal
- - - vorh. Mischwasserkanal
- Sanierungsbereich
- Trasse Wasserüberleitung

Lage Bezugssystem: UTM

Nr.	Änderung	Datum	bearb.	gez.
1	Anpassung der Wasserhaltung	30.07.2026	Ost.	Lau.

STADT LAGE
- Städtischer Abwasserbetrieb -

Lageplan - Wasserhaltung

Ausführungsplanung

Kanalansanierung Innenstadt Lage

- Lange Straße -

2. Bauabschnitt

Projekt-Nr.	Maßstab	Blatt-Nr.	Datum
L01 2501 5	1:500	3	26.01.2026

bearbeitet	gezeichnet	geprüft
Ost.	Schi.	Ost.

Der Bauherr / Antragsteller

Plan zur Ausschreibung
- nicht für die Bauausführung bestimmt -