


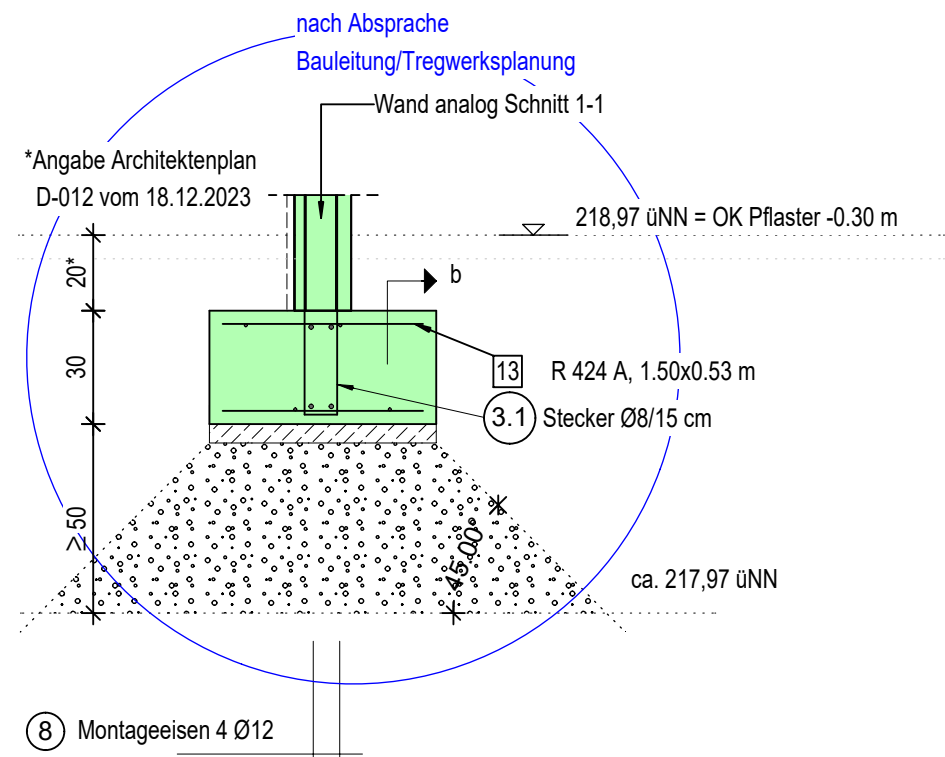


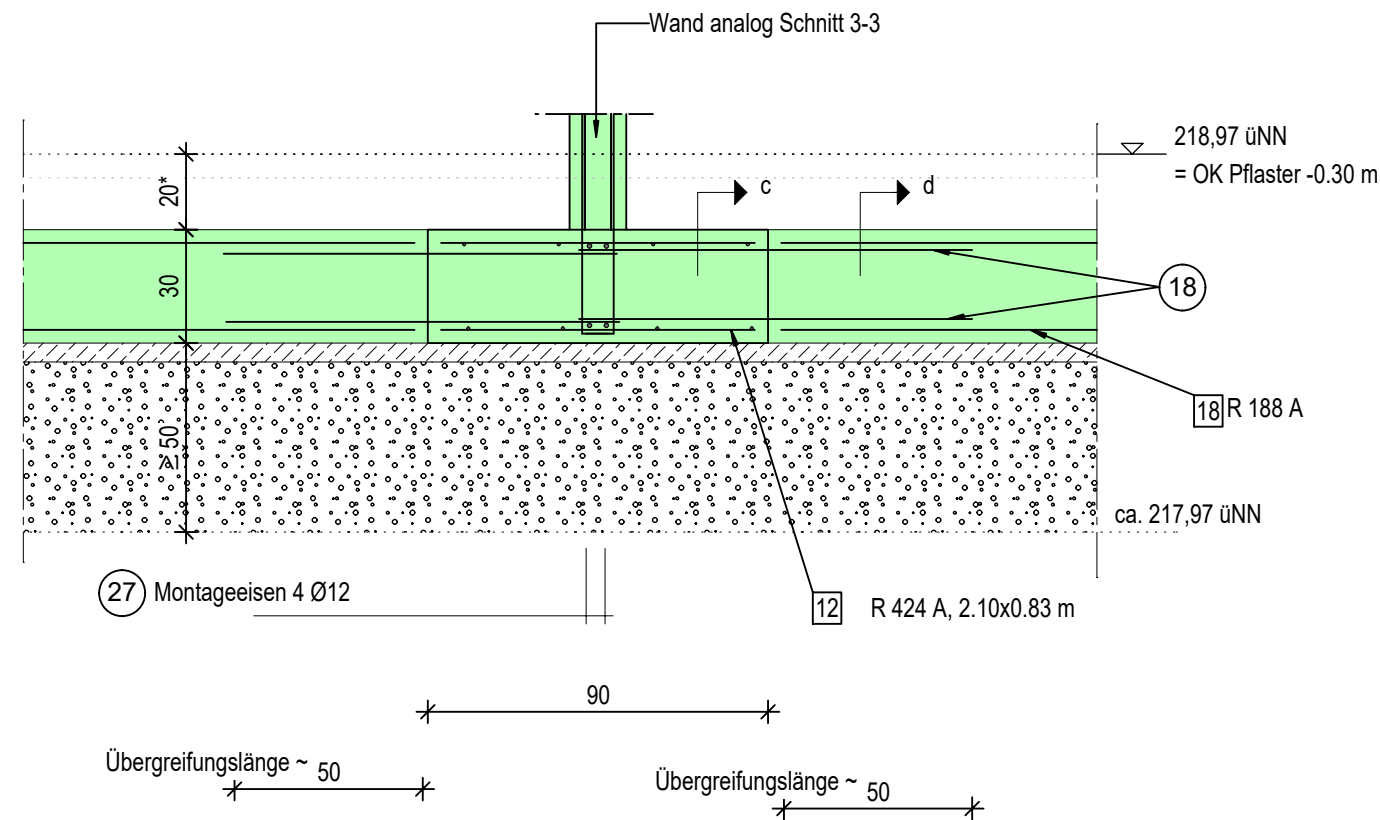


Schnitt b-b

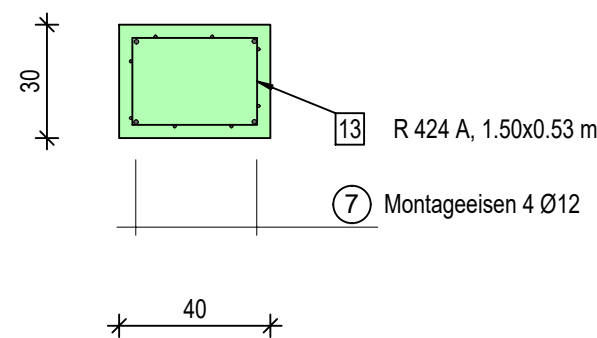


Schnitt c-c

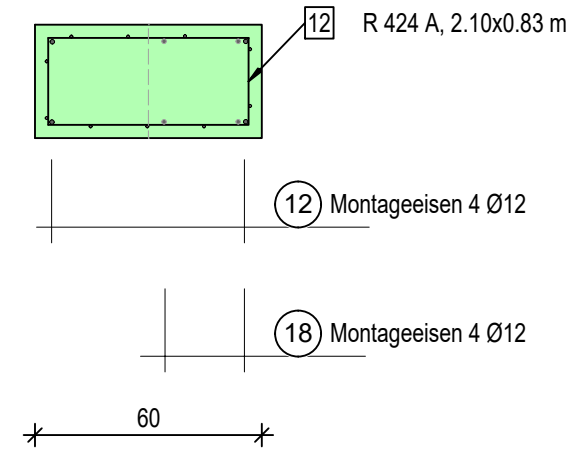


Schnitt d-d

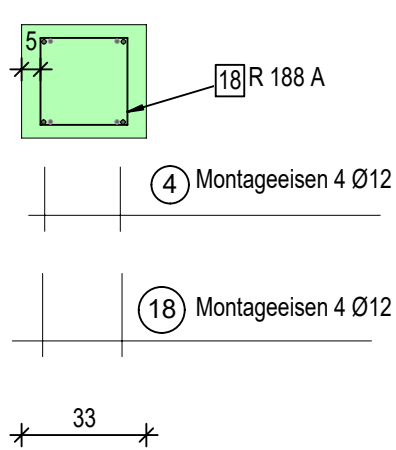


Schnitt 2-2

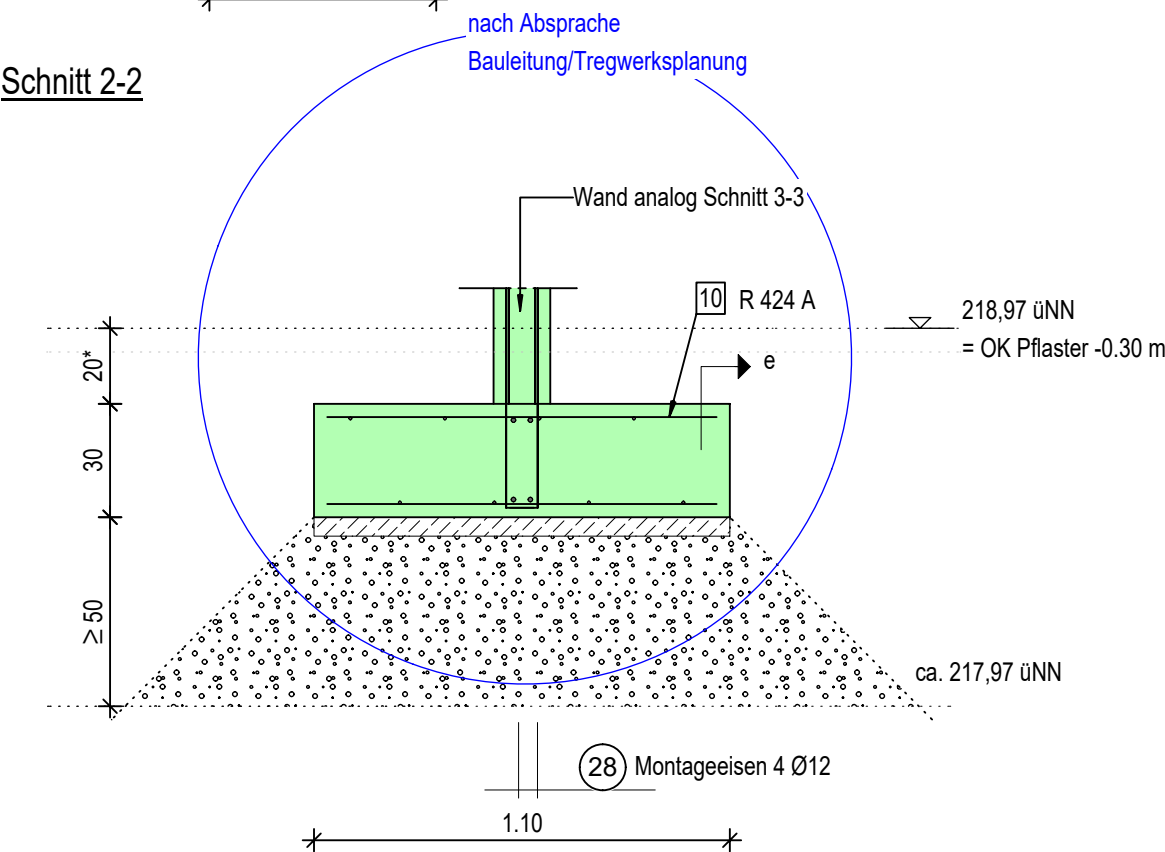


Schnitt e-e

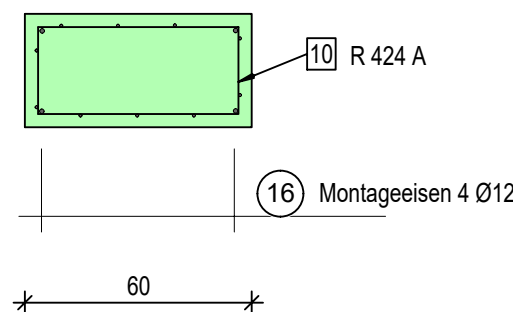


Schnitt 4-4

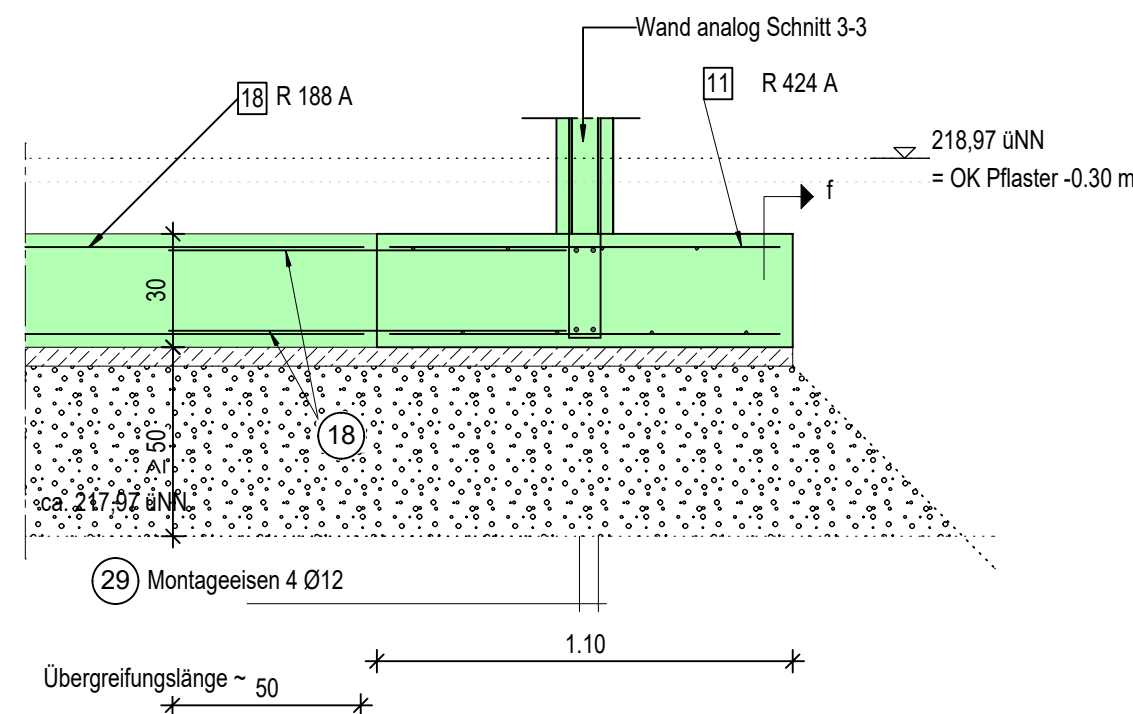


Schnitt f-f

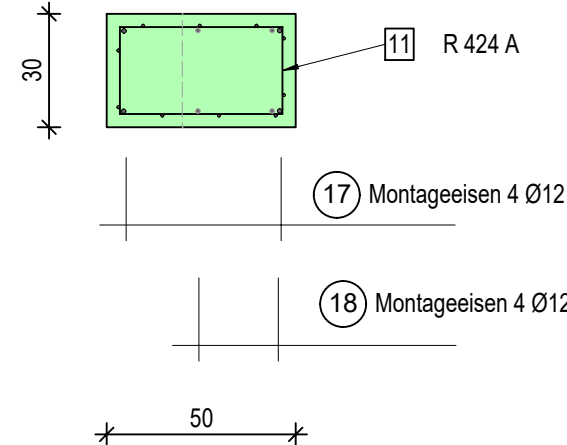


Schnitt 6-6

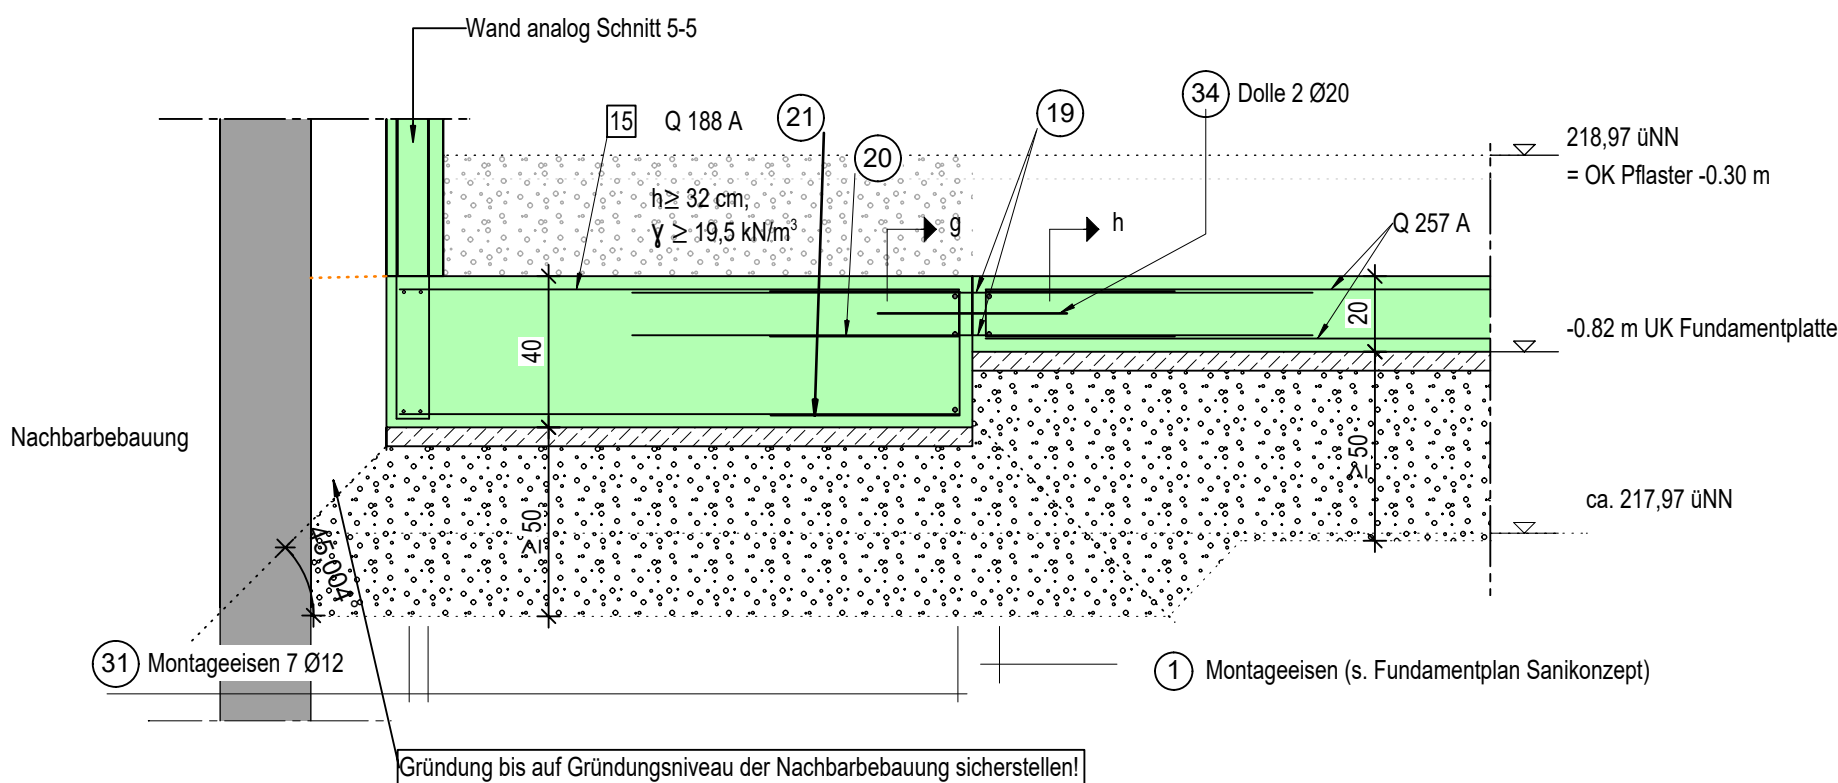

Schnitt g-g

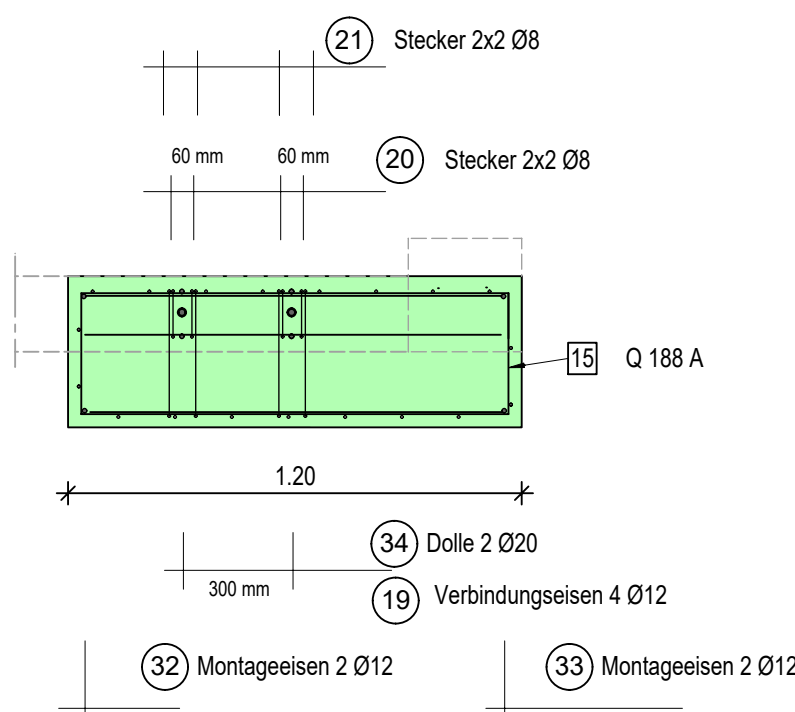

Schnitt h-h

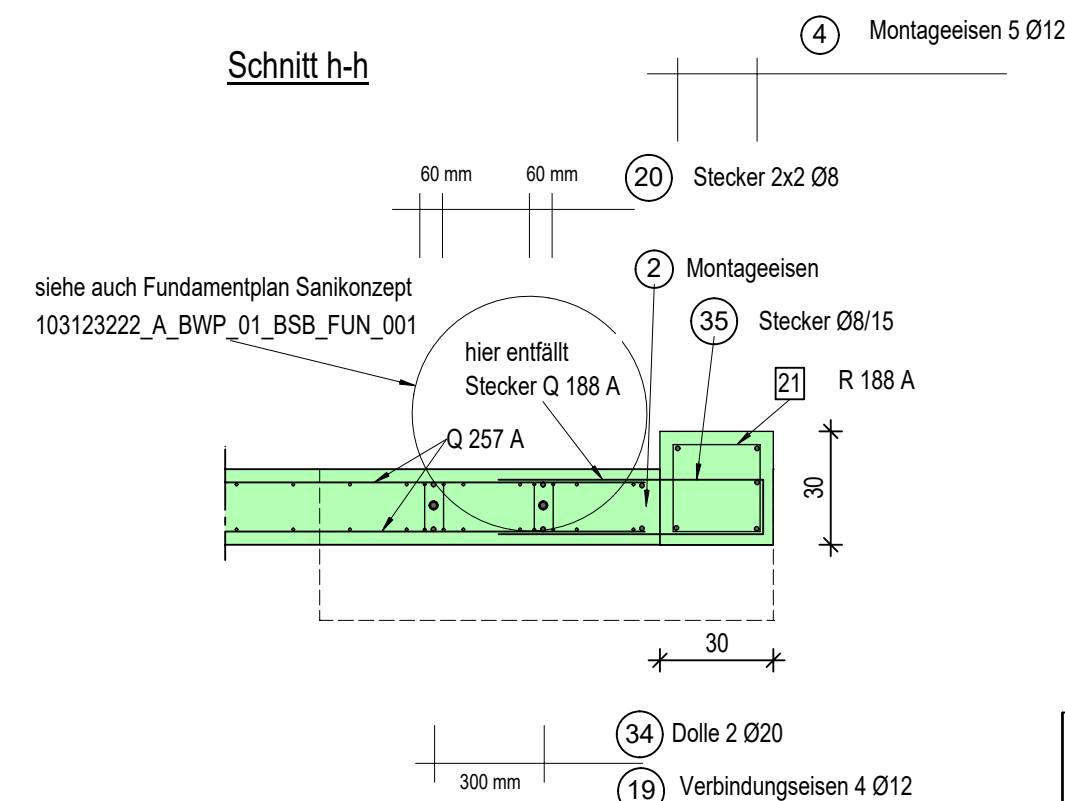


Schnitt 8-8

Sohldruck unterhalb des
Unterbetons ist noch mit
dem Bodengutachter
abzustimmen!

Bodenaustausch
 ≥ 0.5 m
z.B. Kiessand 0/32, Schotter 0/45
Proctordichte $D_{pr} = 100\%$
Lagestärken ≤ 0.3 m

- Vollstöße sollen nicht in hochbeanspruchten Bereichen liegen und sind i.d.R. symmetrisch anzuordnen.
- Für Stäbe in mehreren Lagen sollten nur max. 50% der Stäbe an einer Stelle gestoßen werden.
- Die Übergreifungsstöße sollen möglichst längsversetzt, das heißt mit einem Längsversatz von $\geq 1.3x l_0$ angeordnet werden bzw. der Längsabstand zweier benachbarter Stöße darf das 0.3-fache der Länge l_0 nicht überschreiten. Die erforderlichen Abmessungen zeigt nebenstehendes Bild.

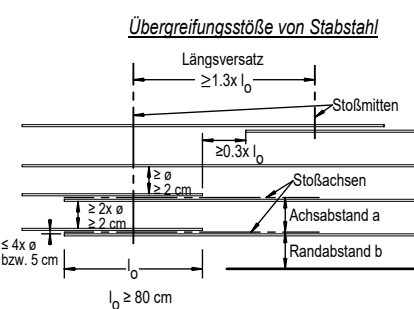

Mindestwerte der Biegerollendurchmesser bei einmaligem Biegen (DIN EN 1992-1-1/NA)

Haken, Winkelhaken, Schlaufen	Schrägstäbe, oder andere gebogene Stäbe			
	Stabdurchmesser (mm)	Mindestwert der Betondeckung rechth. zur Biegeebene		
	<20mm	≥ 20 mm	>100mm und >7 $\varnothing$	>50mm und >3 $\varnothing$
	4 $\varnothing$	7 $\varnothing$	10 $\varnothing$	15 $\varnothing$
				20 $\varnothing$

Lage der Bewehrung durch Abstandhalter sichern!

Alle Maße sind vor Ort zu prüfen!

Zugehörige Stahllisten:

Stabstahl: S / B1-4 / 1
Mattenstahl: M / B1-4 / 1
Biegeformen: BF / B1 / 1, BF / B1-4 / 2

Alle Stahlmaße sind Außenmaße!

Beton C 20/25 / Bst 500 S/M(A)
Expositionsklassen: XC1
Betonüberdeckung: $c_{nom} \geq 2.0$ cm
Expositionsklassen: XC2/XC3
Betonüberdeckung: $c_{nom} \geq 3.5$ cm

Index b: Änderung d. Außenwand zum Nachbar-Gebäude.
Änderungen an angekreisten Stellen nach Absprache
Bauleitung/Tragwerksplaner, in **blau**.
24.02.2026, OD

Index a: Streifenfundament, Schnitt c-c - 33 cm breit, statt 30 cm, 22.01.2026, OD

Bauherr	Stadt Horn Bad-Meinberg	Projektnummer	2061
Bauvorhaben	Umnutzung des Baudenkmals Kotzenbergischer Hof		
Planung	Terbrack Architekten BDA Krackser Straße 12, 33659 Bielefeld, Tel. 0521 9441 9440, info@terbrack-architekten.de		
Statik und Konstruktion	Ingenieurgesellschaft für Bauwesen mbH Paulinenstraße 9, 32791 Lage Tel: 05232-69106-0 www.adriaans-lage.de		
Planbezeichnung	Schal- und Bewehrungsplan Schnitte Fundamente	Maßstab	1:20
		Plannummer	SB/4
		Datum	30.09.25, OD