



I:\ACAD\Blomberg\Strasse\25-309 Blomberg, Berliner Straße\06 Ausschreibung\1-2 L01_250.dwg / Majchrzak - 05.05.2026

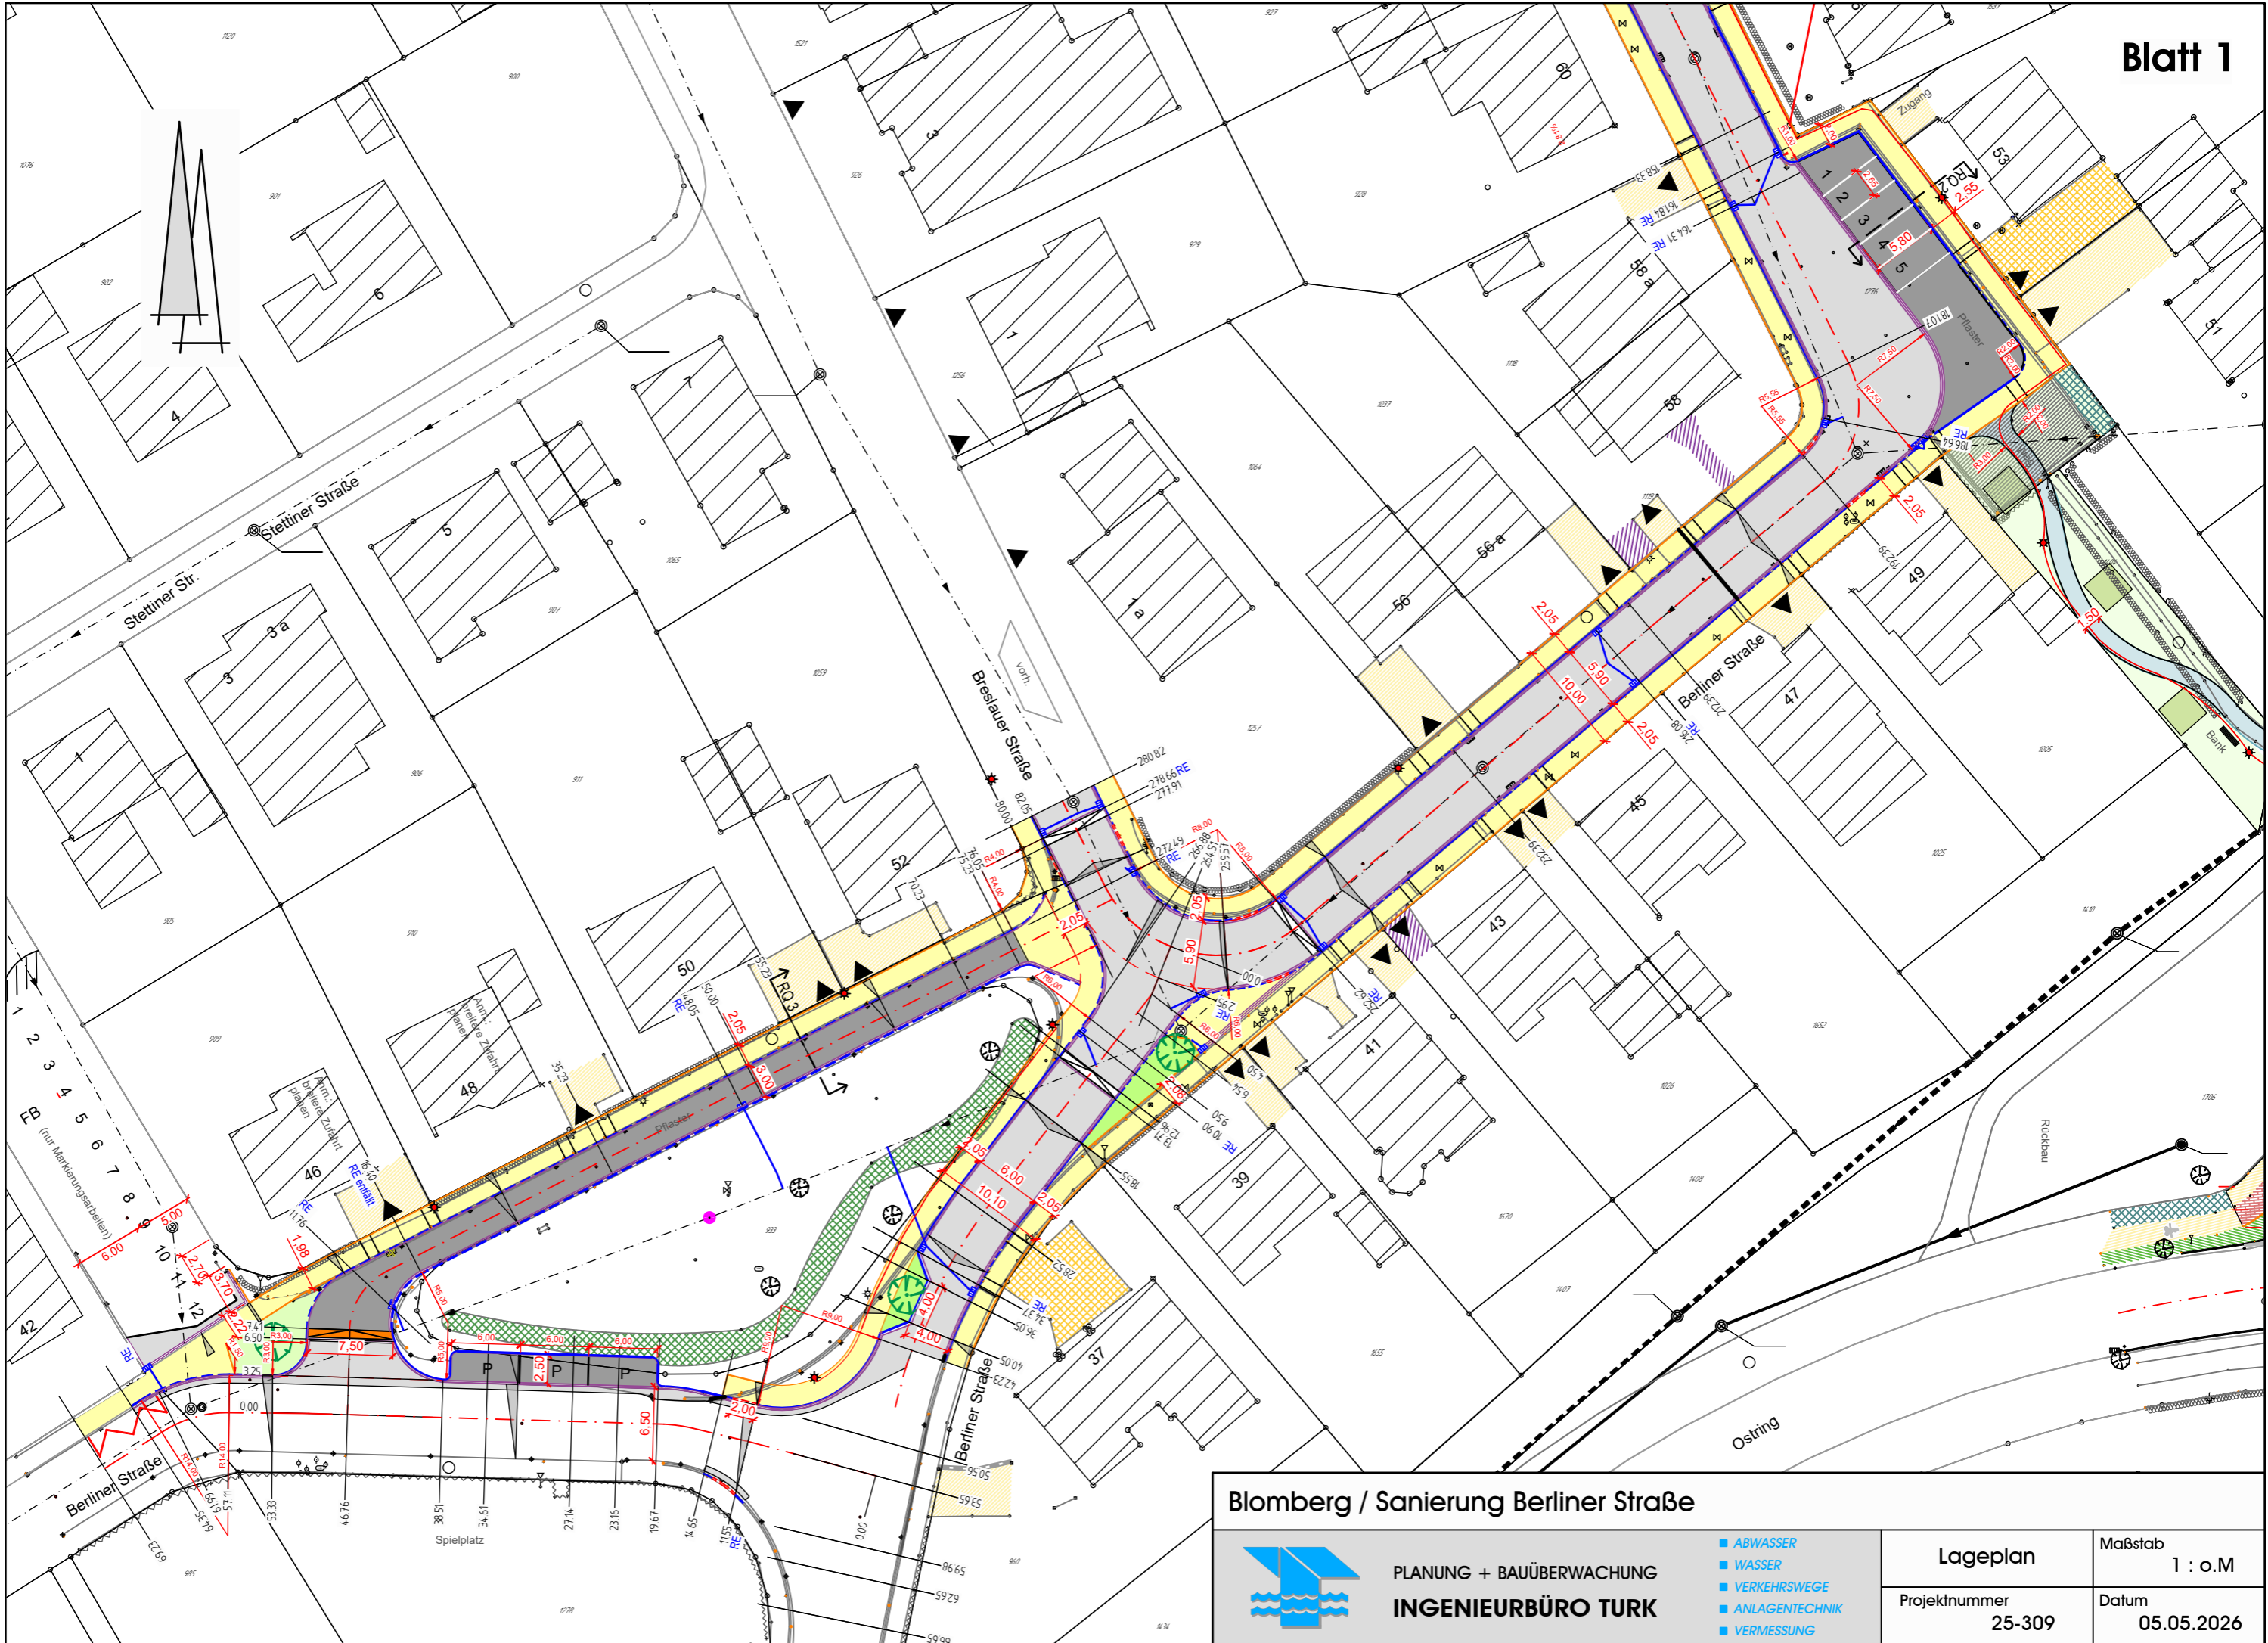



PLANUNG + BAUÜBERWACHUNG

INGENIEURBÜRO TURK

- ABWASSER
- WASSER
- VERKEHRSWEGE
- ANLAGENTECHNIK
- VERMESSUNG

Lageplan	Maßstab 1 : o.M
Projektnummer 25-309	Datum 05.05.2026