


I:\ACAD\Blomberg\Strasse\25-309 Blomberg, Berliner Straße\06 Ausschreibung\6-7 L01\_250 WVN Gräben.dwg / Majchrzak - 05.05.2026

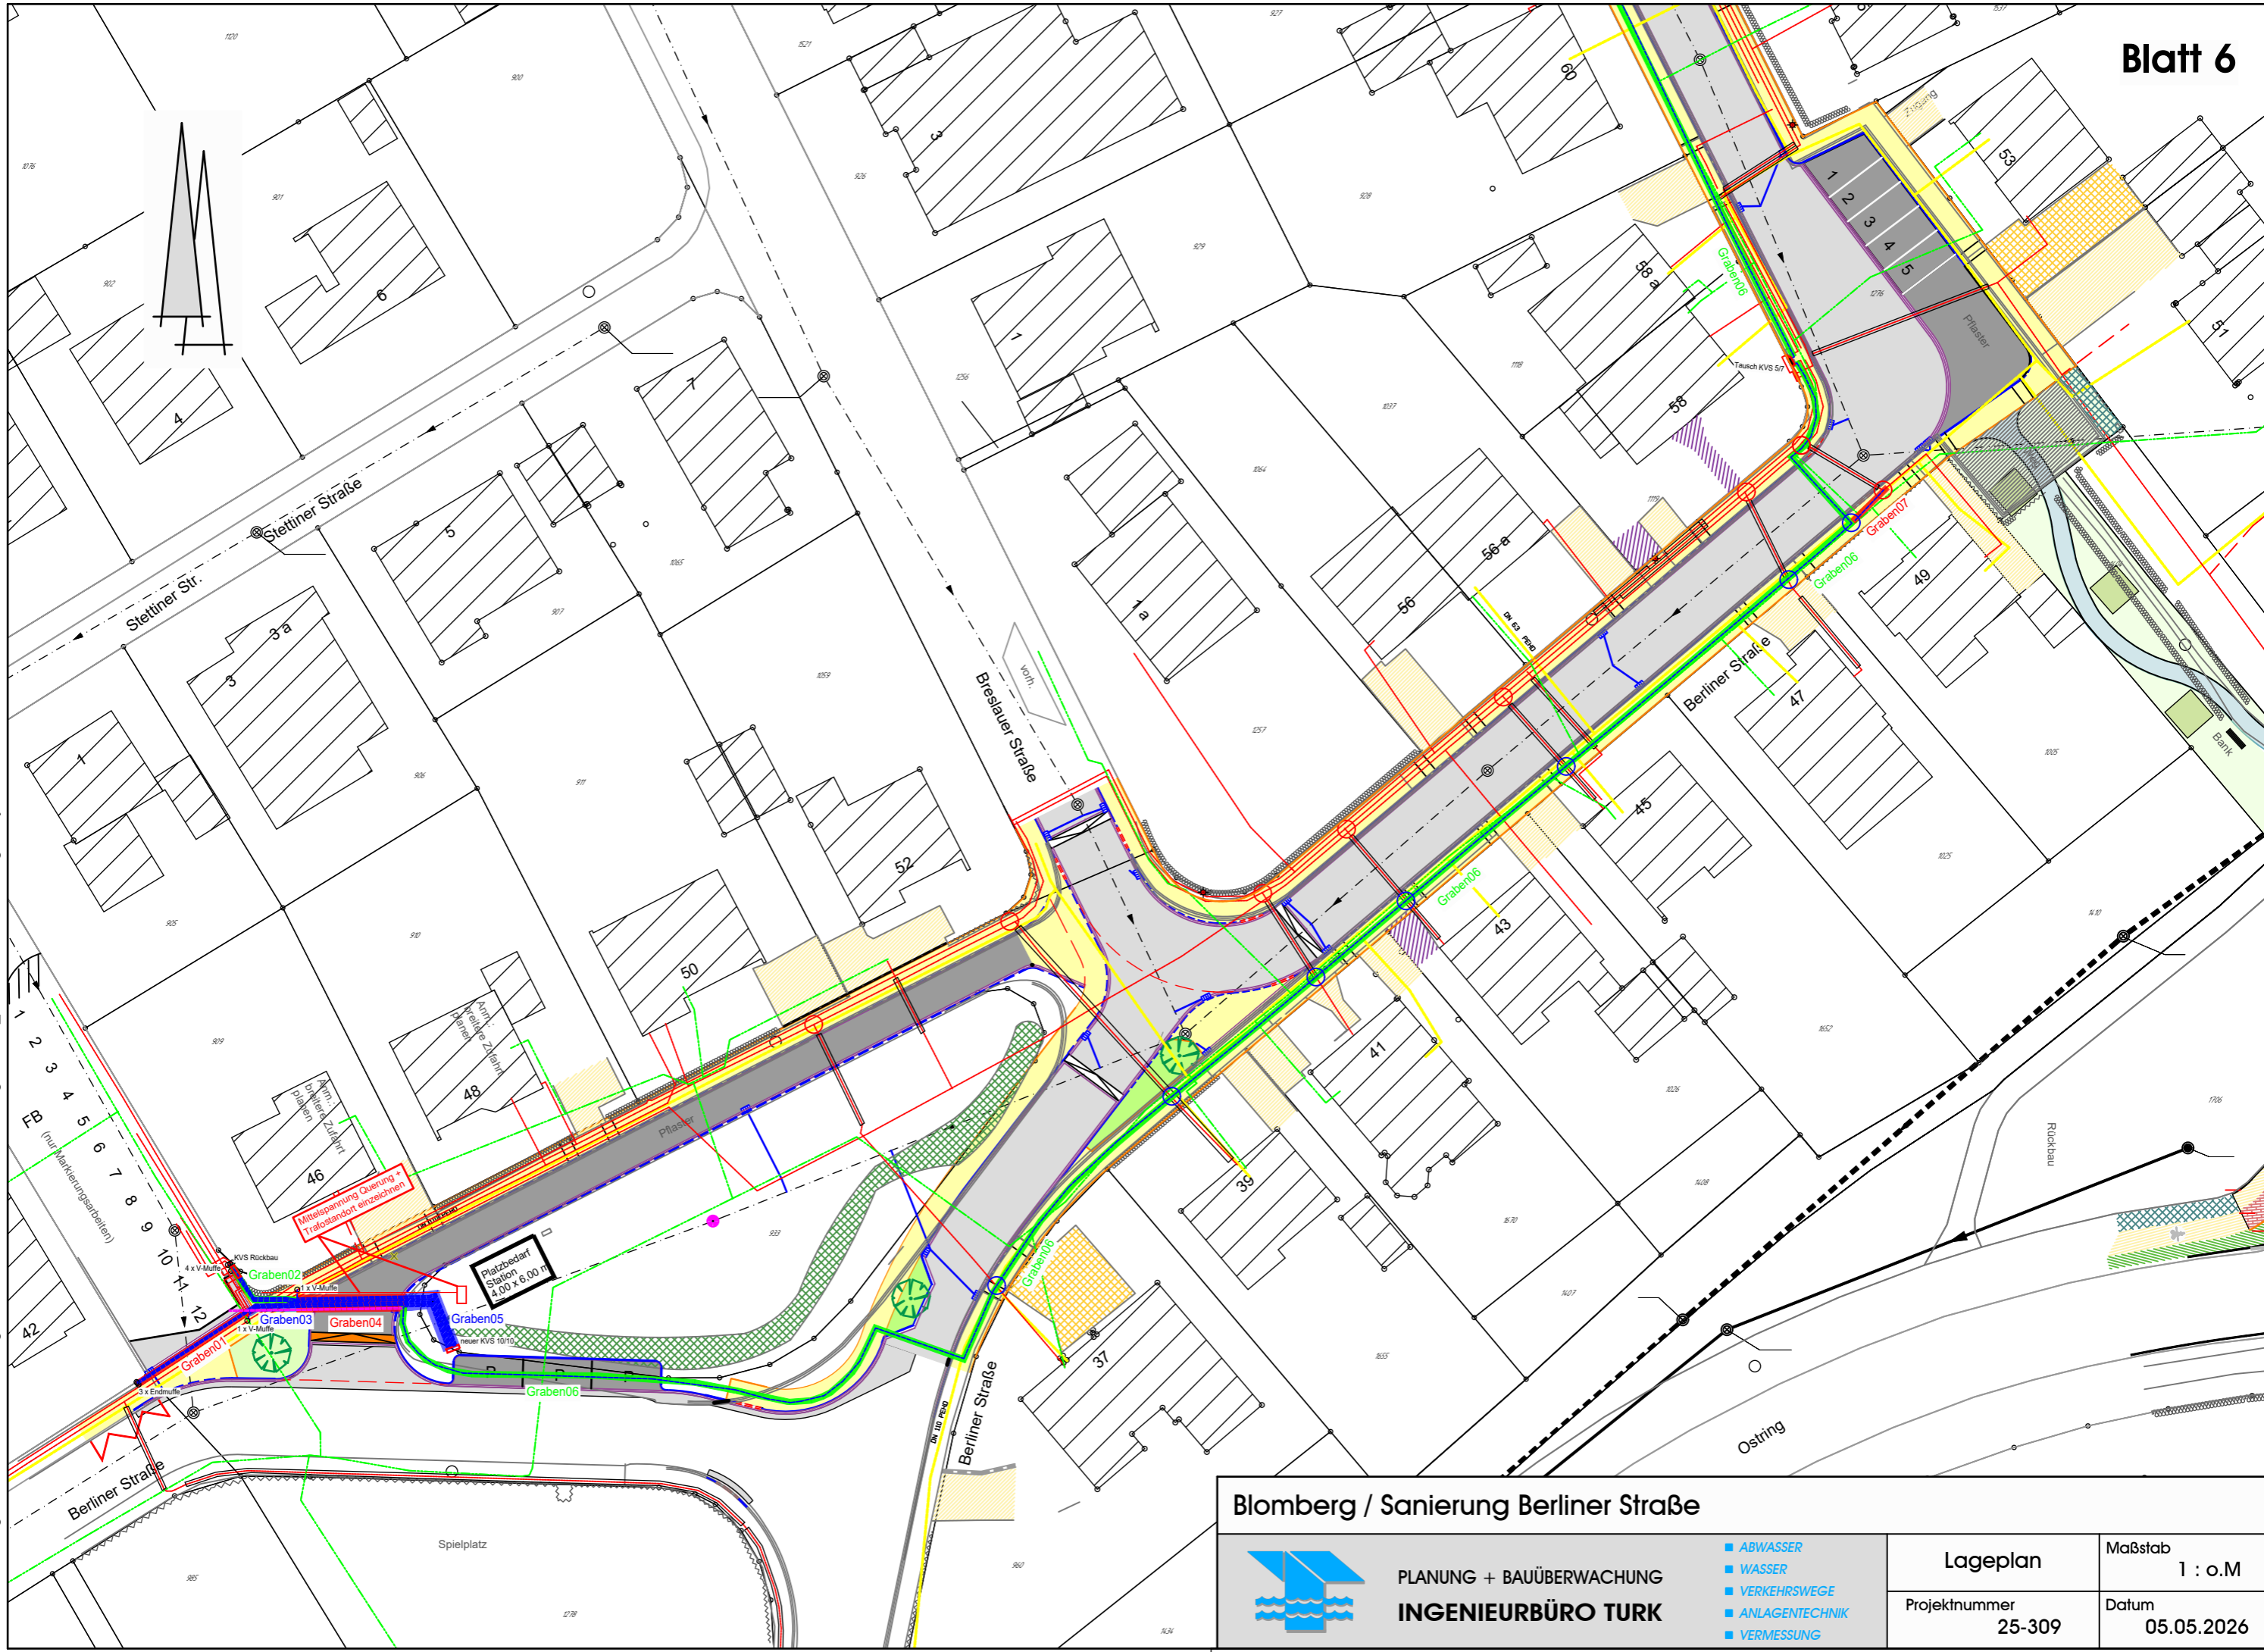

Blomberg / Sanierung Berliner Straße



PLANUNG + BAUÜBERWACHUNG  
**INGENIEURBÜRO TURK**

- ABWASSER
- WASSER
- VERKEHRSWEGE
- ANLAGENTECHNIK
- VERMESSUNG

Lageplan		Maßstab 1 : o.M	
Projektnummer 25-309		Datum 05.05.2026	