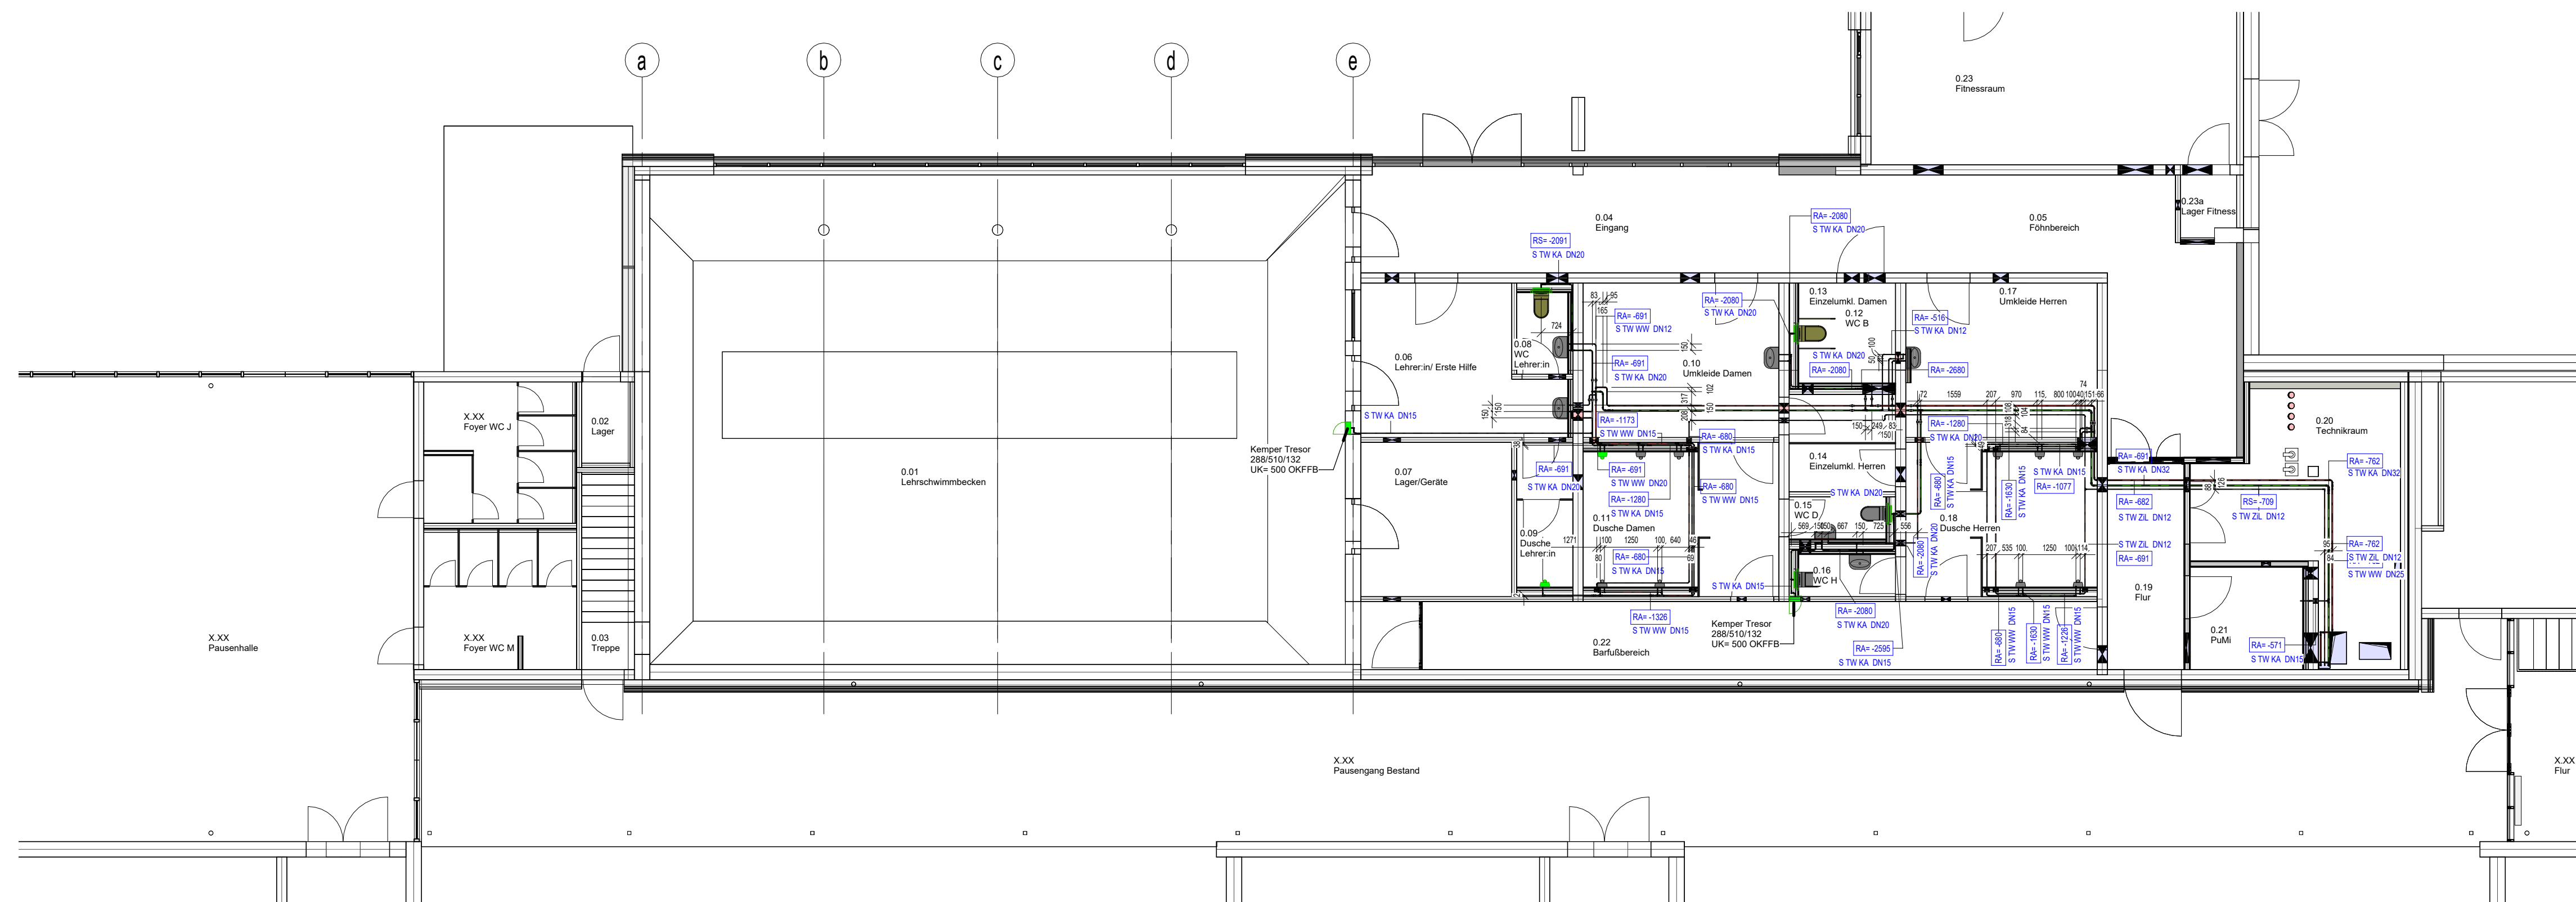
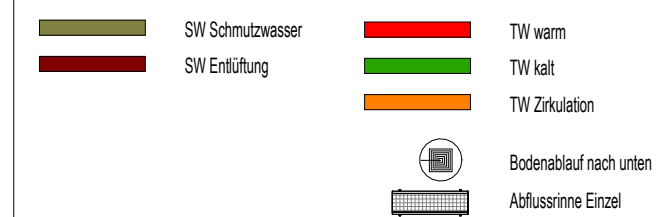


Medien Sanitär

	SW Schmutzwasser		TW warm
	SW Entlüftung		TW kalt
			TW Zirkulation
			Bodenablauf nach unten
			Außensinne Einzel

[illegible]