


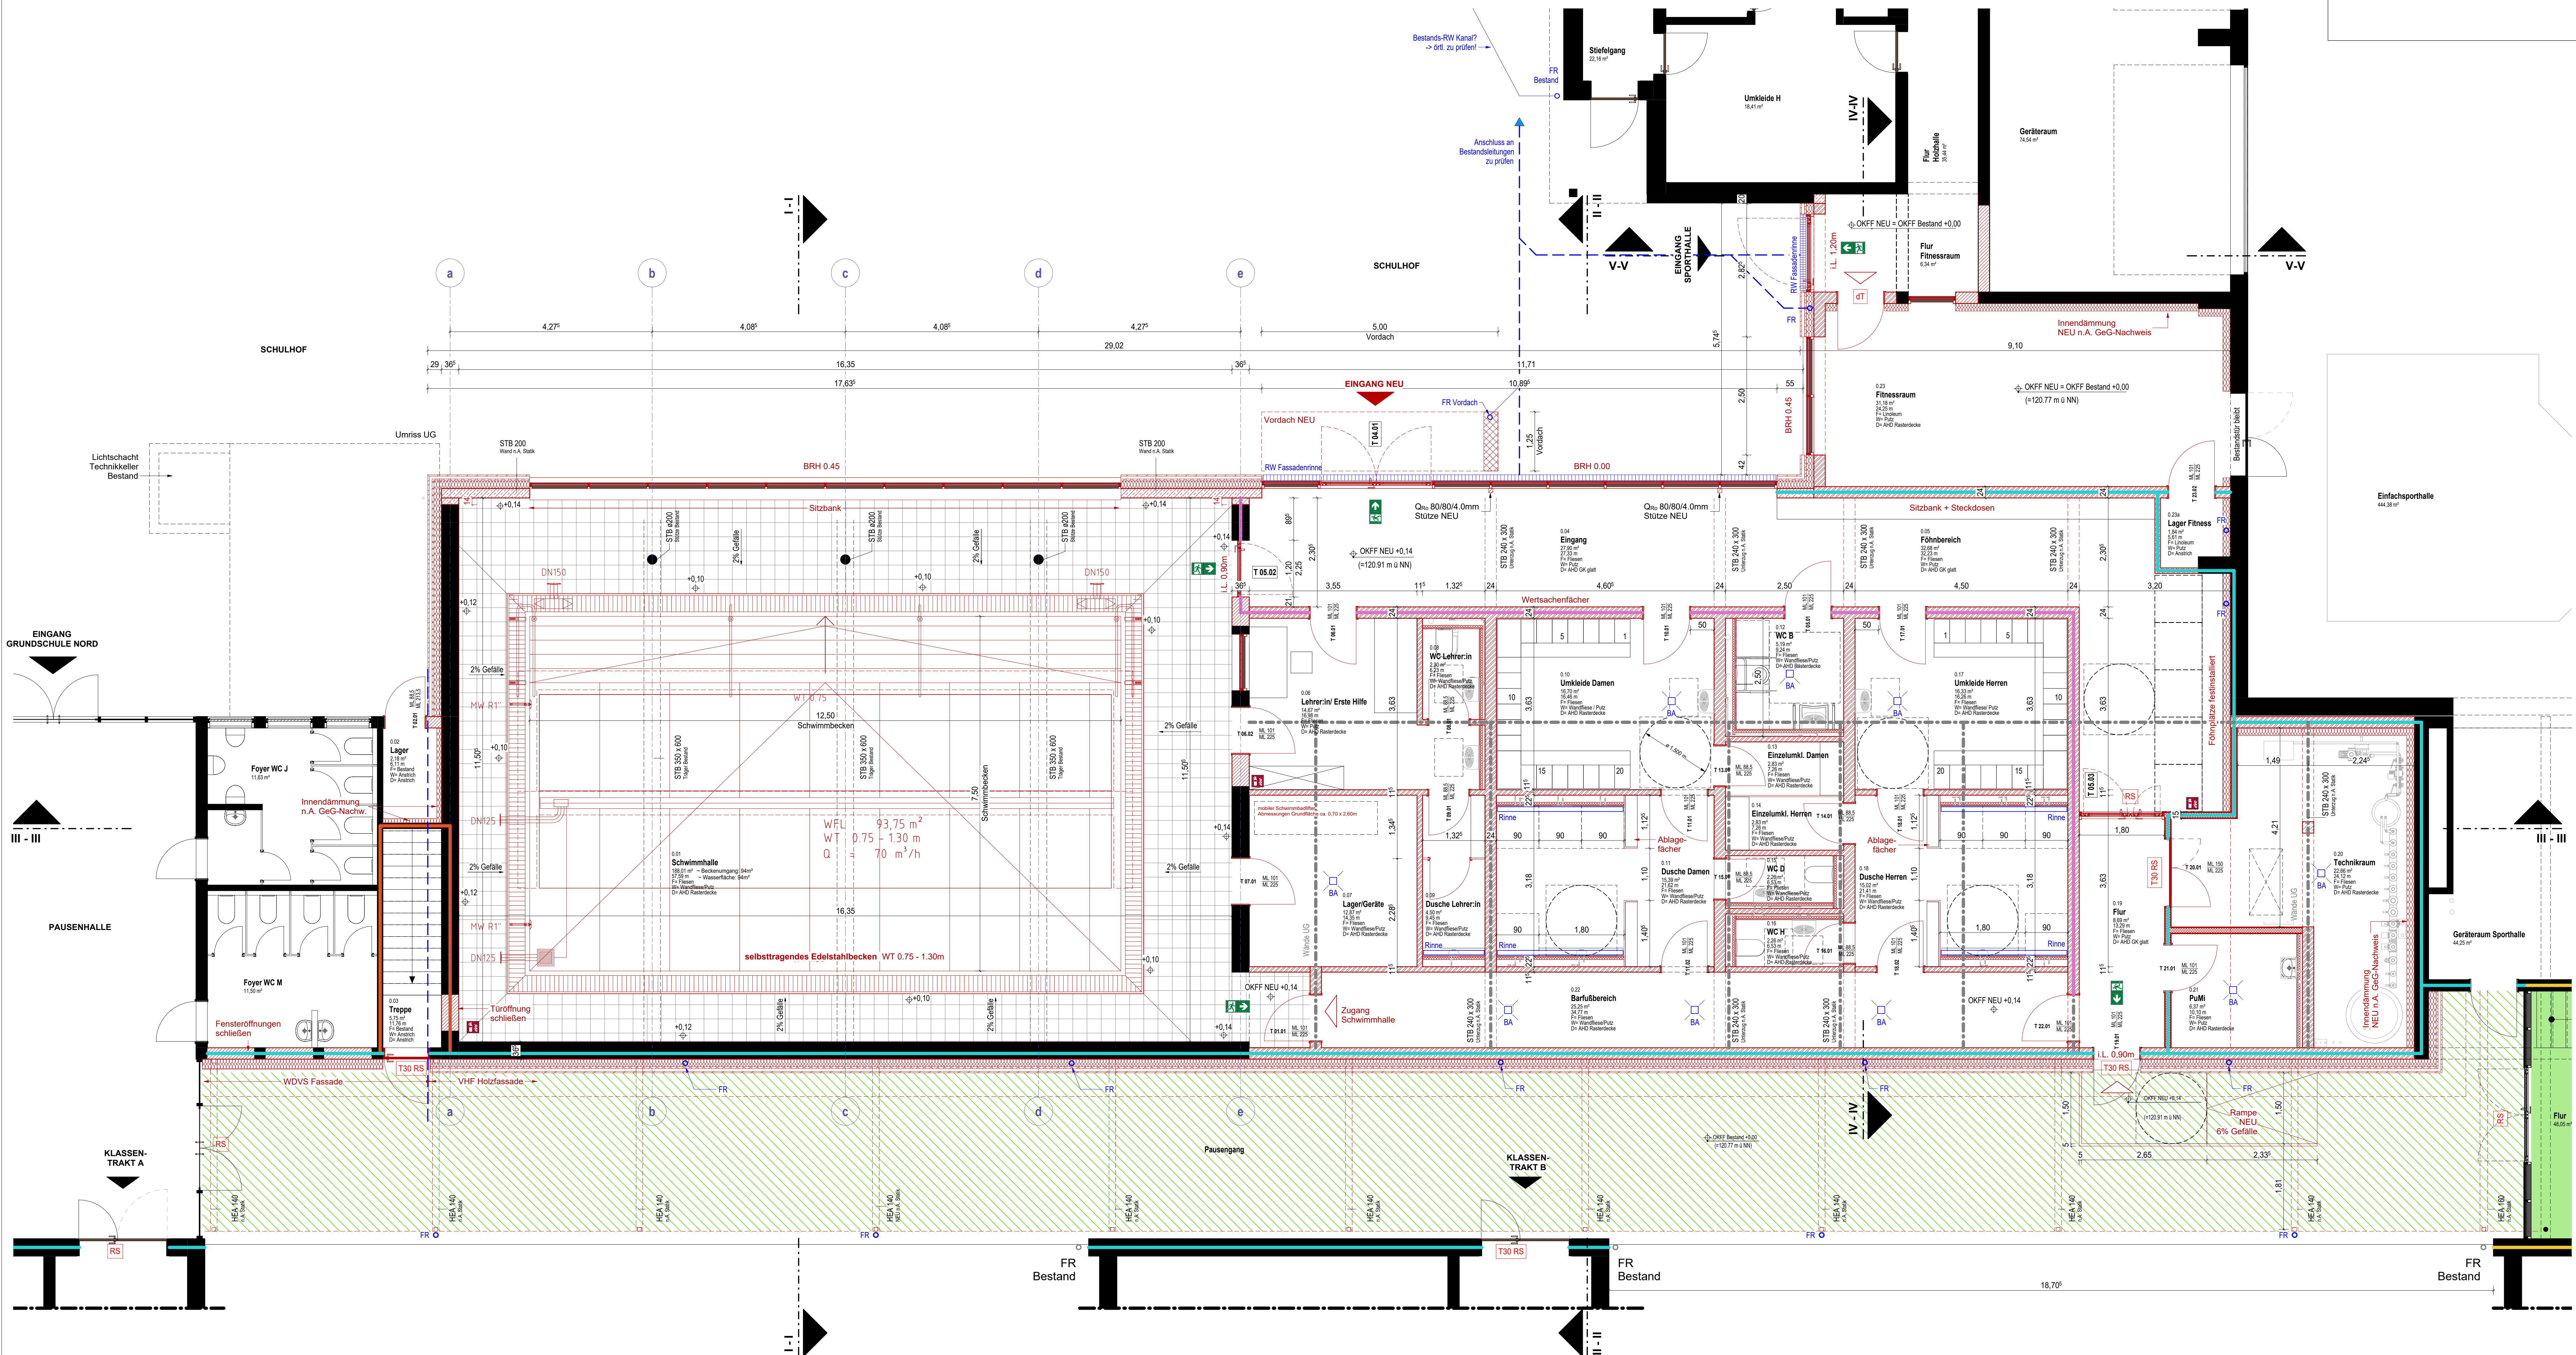

Legende Wände

Stahlbeton

Mauerwerk

Trockenbau

WC Trennwand

Betonfertigteil

Dämmung weich

Dämmung hart

Legende Bauphasen

Bestand

Abbruch

Neu

Legende Brandschutz

Wände

feuerhemmende REI 30

feuerhemmende Wände des notwendigen Treppenraumes REI 30

feuerbeständige REI 90

Wand bis unter die Dachhaut führen

notwendiger Flur

notwendiger Treppenraum

Fluchtweg

Feuerlöscher

Türen

dichtschießend

dicht- und selbstschließend (CS Sa)

rauchdicht und selbstschließend

RS-Tür = CS S200

feuerhemmend dicht- und selbstschließend

T30-Tür = EI30-Sa,CS

feuerhemmend, rauchdicht und selbstschließend

T30-RS-Tür = EI30-Sa,CS

hochfeuerhemmend, dicht- und selbstschließend

T60-Tür = EI60-Sa,CS

hochfeuerhemmend, rauchdicht und selbstschließend

T60-RS-Tür = EI60-Sa,CS

feuerbeständig, dicht- und selbstschließend

T90-Tür = EI90-Sa,CS

feuerbeständig, rauchdicht und selbstschließend

T90-RS-Tür = EI90-Sa,CS

Hinweise

Alle Maße sind vom Ausführenden an der Baustelle zu prüfen. Unstimmigkeiten sind der Bauleitung zu melden.

- Die Leitdetails / Übersichtspläne zur Gestaltung dienen zur Darstellung der gewünschten gestalterischen Ausarbeitung. Die regelkonforme technische Ausführungsplanung ist durch den Auftraggeber zu erstellen!
- Materialien, Produkte, Farbbezeichnungen entsprechend der Tabelle zum Farb-/Materialkonzept (Produktliste).
- Außer dieser Zeichnung ist die Ausschreibung und die statische Berechnung mit Positionen- und Bewehrungsplänen verbindlich. Abweichungen von dieser Zeichnung sind der Bauleitung zu melden. Ausführungspläne der Fachgenosse, ggf. auch Werkpläne von Fachfirmen sind vom Ausführenden auf Übereinstimmung mit dieser Zeichnung zu prüfen.
- Alle Höhenangaben beziehen sich soweit nicht anders angegeben auf OKFF EG.
- Alle Maße sind, wenn nicht im Plan anders angegeben, Rohmaße.
- Alle sichtbaren Kanten von Beton und Stahlbetonarbeiten sind durch Einlegen von Drainkanten mit ca. 1cm Kontendicke zu brechen.
- Türnummern: siehe Türliste.
- Die Lage und Angabe aller Fassadenverankerungselemente nach statischer Erfordernis und mit Rücksprache mit dem Fassadenbauer (Ankerplatten, Verankerungsschere etc.)
- Zusätzlich zu diesem Plan ist die Stahlplanung, die Elektro- und HKLS-Planung, die Brandschutz- und Schallschutzplanung, sowie die ENEC-Berechnung zu beachten.

OKFF EG = ± 0,00 m

Änderungen

Index	Datum	Beschreibung
1	10.10.25	Planausgabe Start Planung Edelstahlbecken

Projekt

Sanierung Lehrschwimmbad Grundschule Nord

Schulstraße 21
33818 Leopoldshöhe

Bauherr

Kommunales Gebäudemanagement Leopoldshöhe

Kirchweg 1
33818 Leopoldshöhe

Planinhalt

Grundriss Erdgeschoss - Ausbau

1:50

Plannummer

Index

Ebene

Bauteil/BA

Status

Gezeichnet

Datum

A-05-020

_1

10.10.2025

Planinhalt

Massstab

Plannummer

Index

Ebene

Bauteil/BA

Status

Gezeichnet

Datum

A-05-020

_1

10.10.2025

Planinhalt

Massstab

Plannummer

Index

Ebene

Bauteil/BA

Status

Gezeichnet

Datum

A-05-020

_1

10.10.2025

Achtung:
Die genauen Höhenlagen/-bezüge zwischen
OKFF Bestand und OKFF NEU sind nach
Abbruch des Bestandsstrichs örtlich zu prüfen !!!