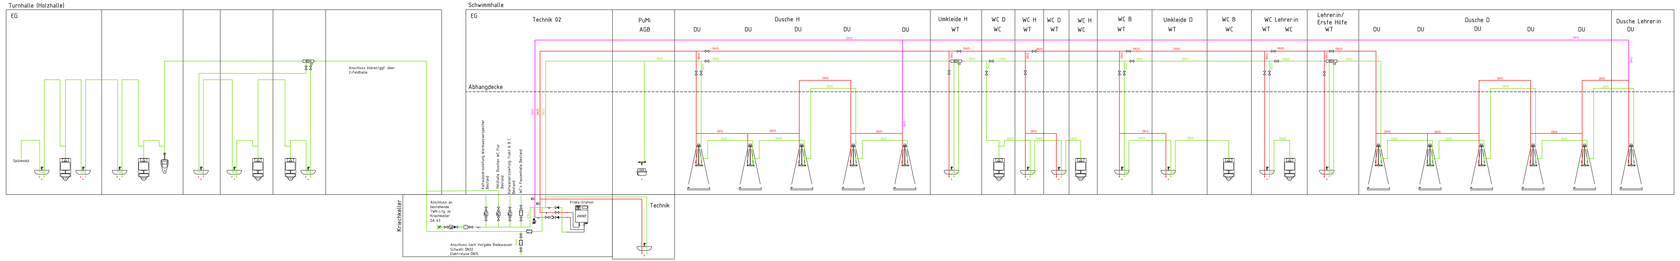

Legende

- Sprühtrennwand
- Absperrventil m. Entleerung
- Absperrventil
- Absperrschieber
- AP-Bodenrose (Ablaufrinne)
- AP-Wahlarmatur
- Anspülventilen Pahl/PWC
- Entleerung
- Filter
- Desinfektion Nullpunkt (Trinkwasser)
- Handarmhaupventil
- HSU Vorgewendung mit 1 Anschluss
- Instrumentenspülfleck Gas SO
- Pumpe
- Rückflussverhinderer, PN-Z
- Sicherheitsventil
- Wand-WC UP-Spülkasten Bef. von verne
- Waschmaschine PWC
- Waschtisch m. Einlaufarmatur
- Wasserzähler
- Zentraler Trinkwasserverwärmer (TWZ) Unbs.
- Kaltwasser
- Warmwasser
- Warmwasser-Zirkulation

INDEX	DATUM	ÄNDERUNGEN


Projektnummer
0-01-SH-001-G-P-01

Gebäude
Schema Trinkwasser

Gezeichnet	GEO_ZIT	Erstellung	Genehmigt
Geprüft/Freigegeben		GEO	Gesehen
Datum	Maßstab	DIN	Blatt
10.09.2025		A0	-