


Lageplan + Leitungen  
Haltestellen 3 + 4 „Holstenhöfer Straße“

Stadt Blomberg

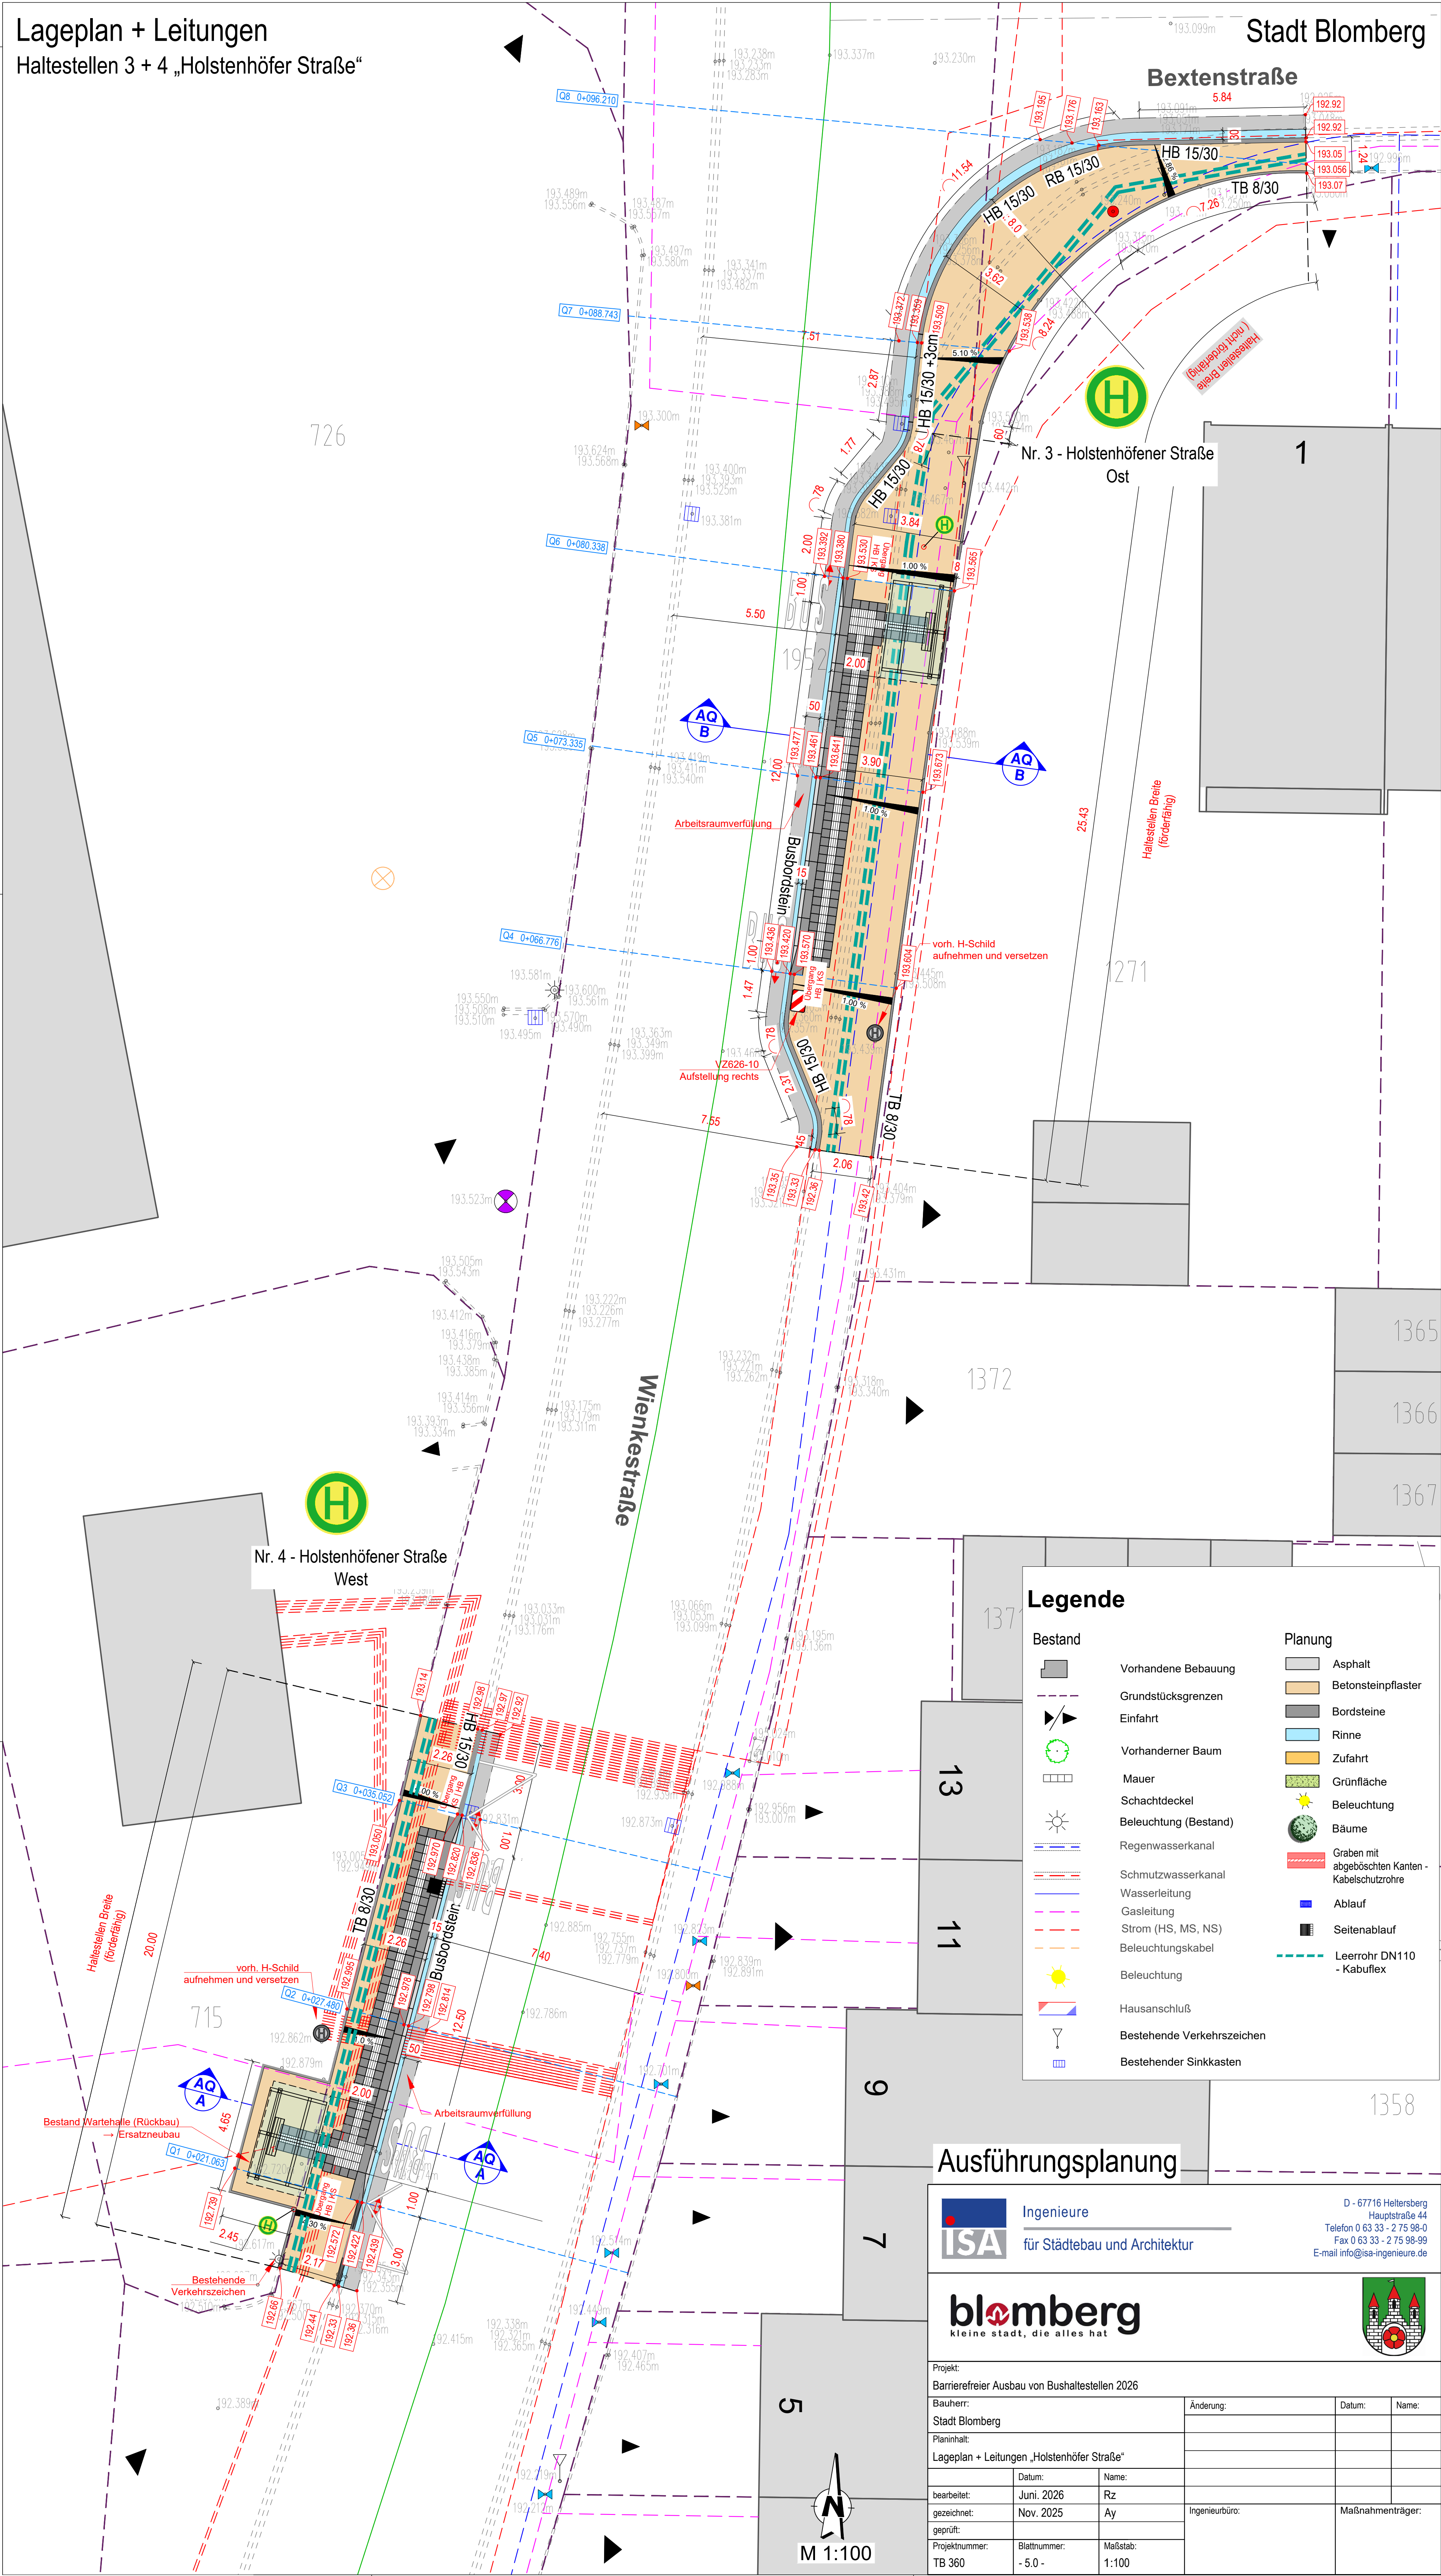

### Legende

**Bestand**

- Vorhandene Bebauung
- Grundstücksgrenzen
- Einfahrt
- Vorhandener Baum
- Mauer
- Schachtdeckel
- Beleuchtung (Bestand)
- Regenwasserkanal
- Schmutzwasserkanal
- Wasserleitung
- Gasleitung
- Strom (HS, MS, NS)
- Beleuchtungskabel
- Beleuchtung
- Hausanschluß
- Bestehende Verkehrszeichen
- Bestehender Sinkkasten

**Planung**

- Asphalt
- Betonsteinpflaster
- Bordsteine
- Rinne
- Zufahrt
- Grünfläche
- Beleuchtung
- Bäume
- Graben mit abgebochten Kanten - Kabelschutzhöhre
- Ablauf
- Seitenablauf
- Leerrohr DN110 - Kabuflex

Ausführungsplanung

Ingenieure  
für Städtebau und Architektur

D - 67716 Heltersberg  
Hauptstraße 44  
Telefon 0 63 33 - 2 75 98-0  
Fax 0 63 33 - 2 75 98-99  
E-mail info@isa-ingenieure.de

blomberg  
kleine stadt, die alles hat

Projekt:  
Barrierefreier Ausbau von Bushaltestellen 2026

|                                            |              |          |       |
|--------------------------------------------|--------------|----------|-------|
| Bauherr:                                   | Änderung:    | Datum:   | Name: |
| Stadt Blomberg                             |              |          |       |
| Planinhalt:                                |              |          |       |
| Lageplan + Leitungen „Holstenhöfer Straße“ |              |          |       |
| bearbeitet:                                | Datum:       | Name:    |       |
| gezeichnet:                                | Juni. 2026   | Rz       |       |
| geprüft:                                   | Nov. 2025    | Ay       |       |
| Projektnummer:                             | Blattnummer: | Maßstab: |       |
| TB 360                                     | - 5.0 -      | 1:100    |       |

|                |                   |
|----------------|-------------------|
| Ingenieurbüro: | Maßnahmensträger: |
|                |                   |