


I:\ACAD\Blomberg\Kanal\25-028 Istrup, Offene Kanalsanierung in der OD L 712\Ausschreibung\Versand1 - 6.L01_500.dwg / Rehermann - 14.07.2026

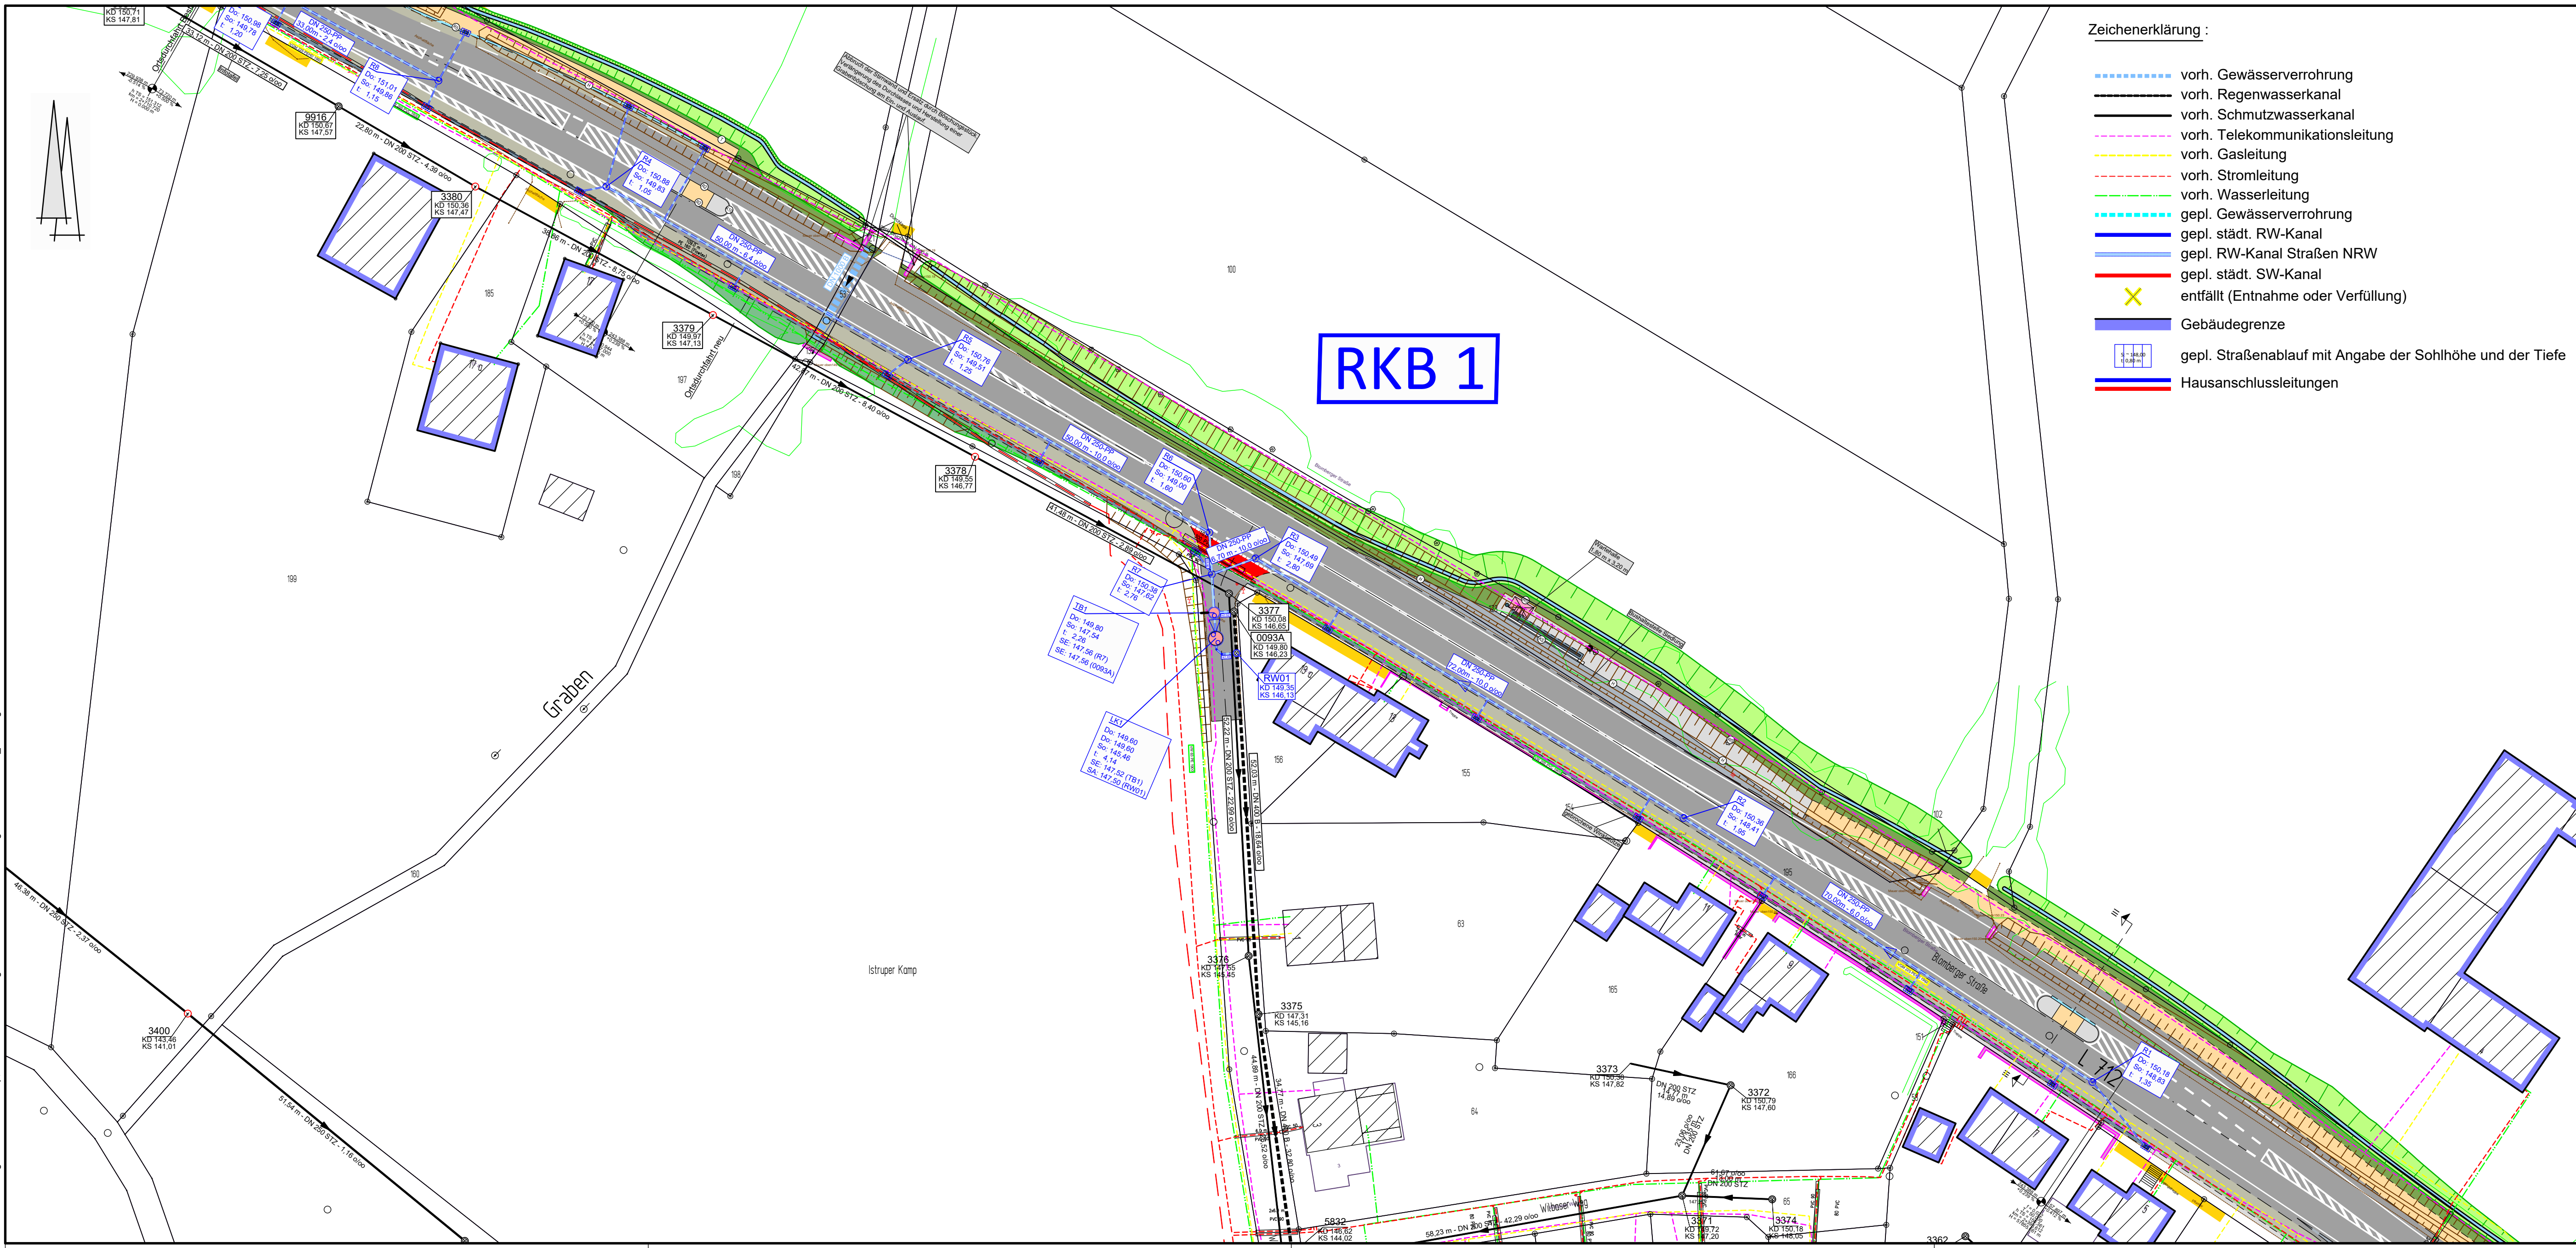

- Zeichenerklärung :
- vorh. Gewässerverrohrung
 - vorh. Regenwasserkanal
 - vorh. Schmutzwasserkanal
 - vorh. Telekommunikationsleitung
 - vorh. Gasleitung
 - vorh. Stromleitung
 - vorh. Wasserleitung
 - gepl. Gewässerverrohrung
 - gepl. städt. RW-Kanal
 - gepl. RW-Kanal Straßen NRW
 - gepl. städt. SW-Kanal
 - entfällt (Entnahme oder Verfüllung)
 - Gebäudegrenze
 - gepl. Straßenablauf mit Angabe der Sohlhöhe und der Tiefe
 - Hausanschlussleitungen

Auftraggeber

WESTFALEN WESER NETZ

Westfalen Weser Netz GmbH
Tegelweg 25
33102 Paderborn
Telefon: (05251) 202 0303
E-Mail: info@ww-energie.com

Auftraggeber

Straßen.NRW

Landesbetrieb Straßenbau NRW
Regionalniederlassung Sauerland-Hochstift
Außenstelle Paderborn
Am Rippinger Weg 2
33098 Paderborn
Telefon: (05251) 692-0
E-Mail: sh-kontakt@strassen.nrw.de

Auftraggeber

Stadt Blomberg

Rathaus
Marktplatz 1
32825 Blomberg

Telefon: (05235) 504-0
Telefax: (05235) 504-610
E-Mail: info@blomberg-lippe.de

Auftraggeber

Abwasserwerke Stadt Blomberg

Paradies 1-3
32825 Blomberg

Telefon: (05235) 992-850
Telefax: (05235) 992-772

Projekt			
Ortsteil Istrup			
Offene Kanalsanierung in der OD L712			
Projektphase			
Ausschreibung			
Zeichnung			
Lageplan RKB 1			
Projektnummer	25-028	Maßstab	1 : 500
Datum	10.06.2026		
gezeichnet	Siepler	geprüft	gesehen

PLANUNG + BAUÜBERWACHUNG INGENIEURBÜRO TURK

Steinbrede 14
33034 Brakel

Telefon 05648/9807-0
Telefax 05648/9807-30

E-Mail info@ib-turk.de
Web www.ib-turk.de

- ABWASSER
- WASSER
- VERKEHRSWEGE
- ANLAGENTECHNIK
- VERMESSUNG