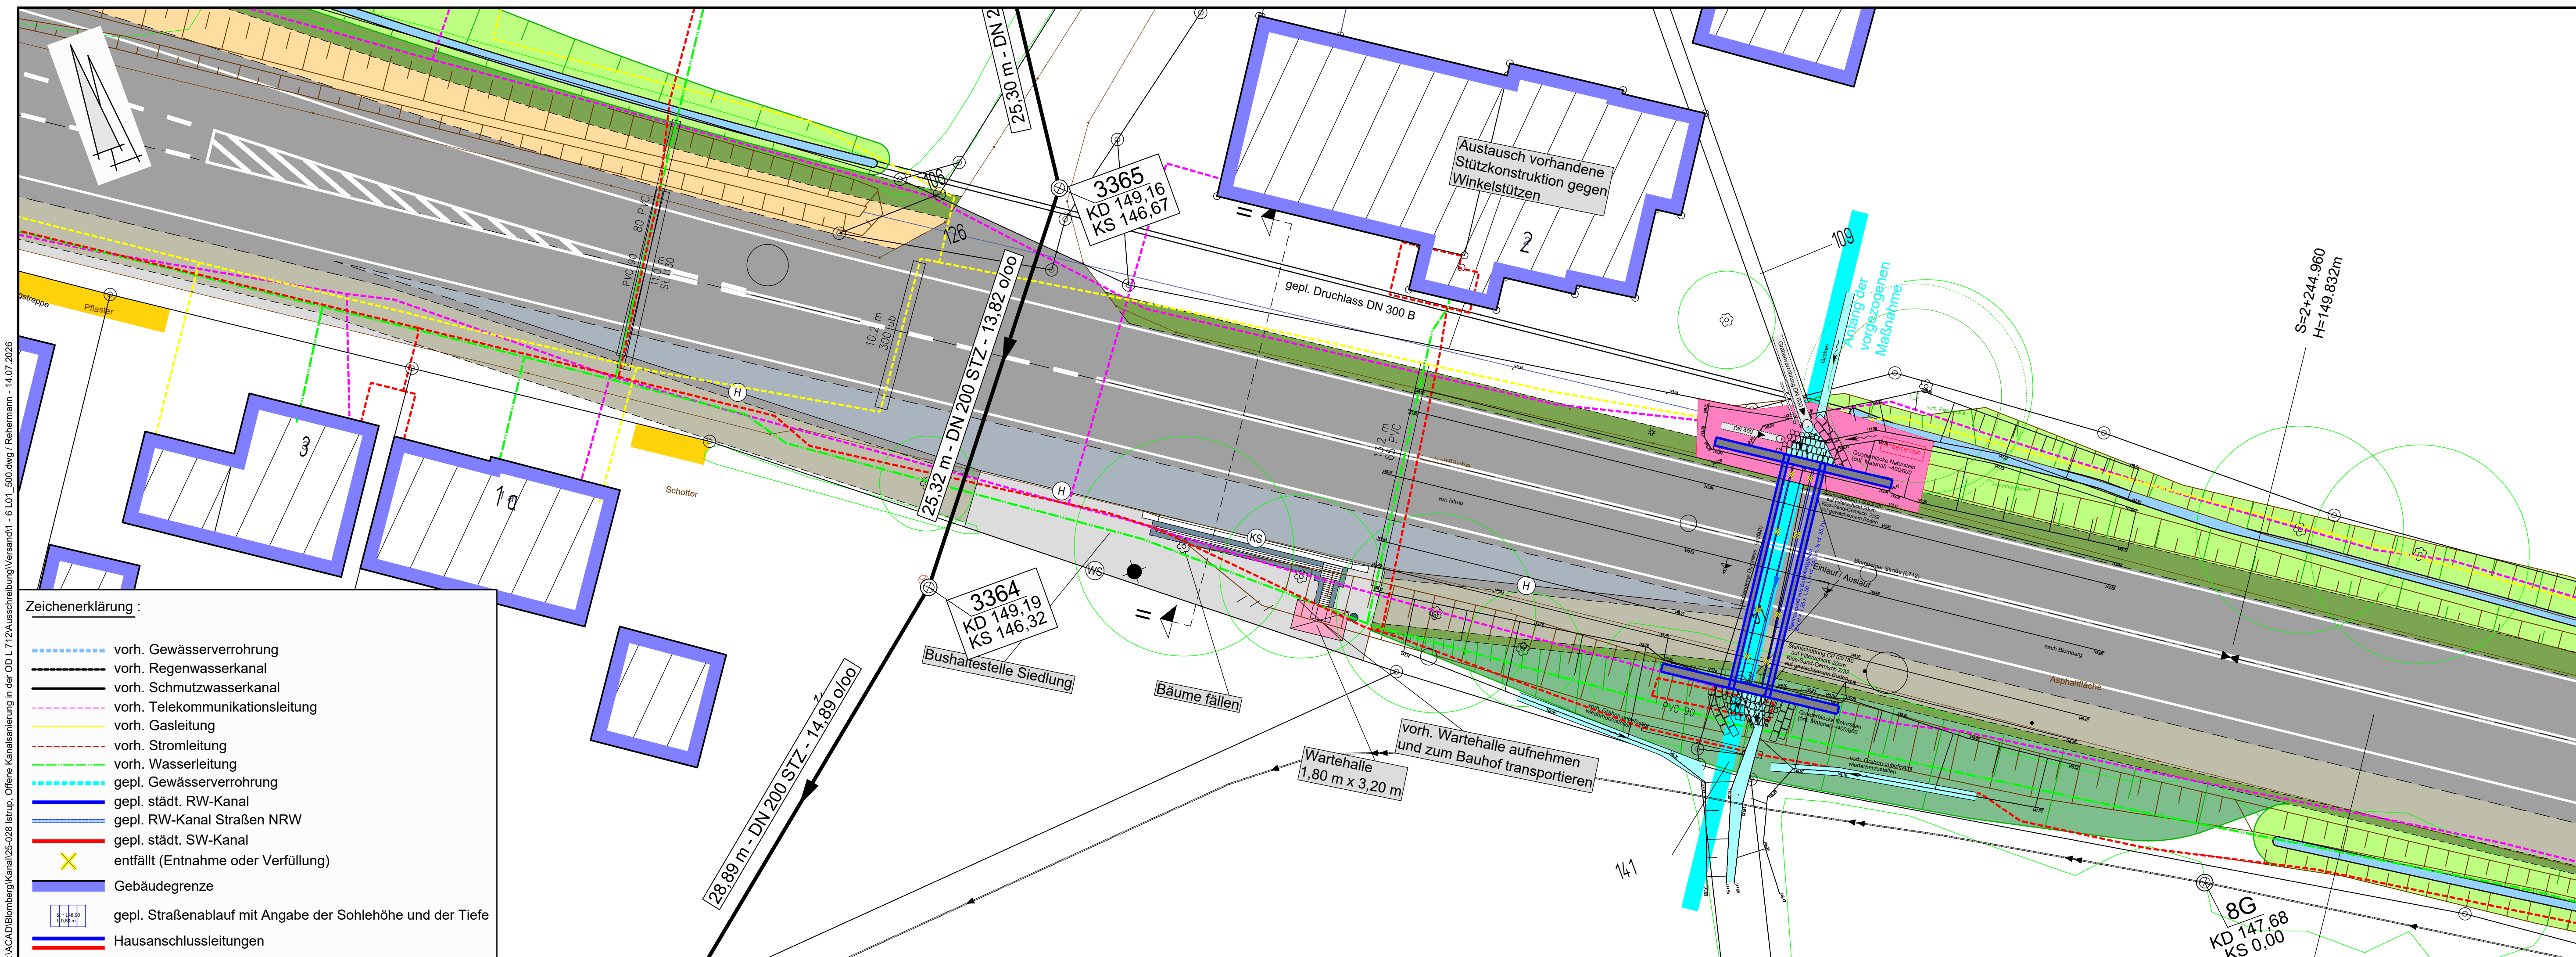




 
Zeichenerklärung :

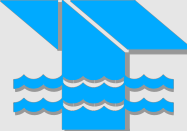
-  vorh. Gewässerverrohrung
-  vorh. Regenwasserkanal
-  vorh. Schmutzwasserkanal
-  vorh. Telekommunikationsleitung
-  vorh. Gasleitung
-  vorh. Stromleitung
-  vorh. Wasserleitung
-  gepl. Gewässerverrohrung
-  gepl. städt. RW-Kanal
-  gepl. RW-Kanal Straßen NRW
-  gepl. städt. SW-Kanal
-  entfällt (Entnahme oder Verfüllung)
-  Gebäudegrenze
-  gepl. Straßenablauf mit Angabe der Sohleöhe und der Tiefe
-  Hausanschlussleitungen

Auftraggeber	 WESTFALEN WESER NETZ	Westfalen Weser Netz GmbH Tegelweg 25 33102 Paderborn Telefon: (05251) 202 0303 E-Mail: info@ww-energie.com
--------------	---	--

Auftraggeber	 Straßen.NRW Landesbetrieb Straßenbau Nordrhein-Westfalen	Landesbetrieb Straßenbau NRW Regionalniederlassung Sauerland-Hochstift Außenstelle Paderborn Am Rippinger Weg 2 33098 Paderborn Telefon: (05251) 692-0 E-Mail: sh-kontakt@strassen.nrw.de
--------------	---	---

Auftraggeber	Stadt Blomberg		Telefon: (05235) 504-0
	Rathaus Marktplatz 1 32825 Blomberg		Telefax: (05235) 504-610 E-Mail: info@blomberg-lippe.de

Auftraggeber	Abwasserwerke Stadt Blomberg Paradies 1-3 32825 Blomberg	 Telefon: (05235) 992-850 Telefax: (05235) 992-772
--------------	--	--

Projekt			
Ortsteil Istrup Offene Kanalsanierung in der OD L712			
Projektphase			
Ausschreibung			
Zeichnung			
Lageplan Durchlass Ost			
Projektnummer	25-028	Maßstab	1 : 200
Datum	10.06.2026		
gezeichnet	Siepler	geprüft	gesehen
 Steinbrede 14 33034 Brakel PLANUNG + BAUÜBERWACHUNG INGENIEURBÜRO TURK Telefon 05648/9807-0 E-Mail info@ib-turk.de Telefax 05648/9807-30 Web www.ib-turk.de ■ ABWASSER ■ WASSER ■ VERKEHRSWEGE ■ ANLAGENTECHNIK ■ VERMESSUNG			