
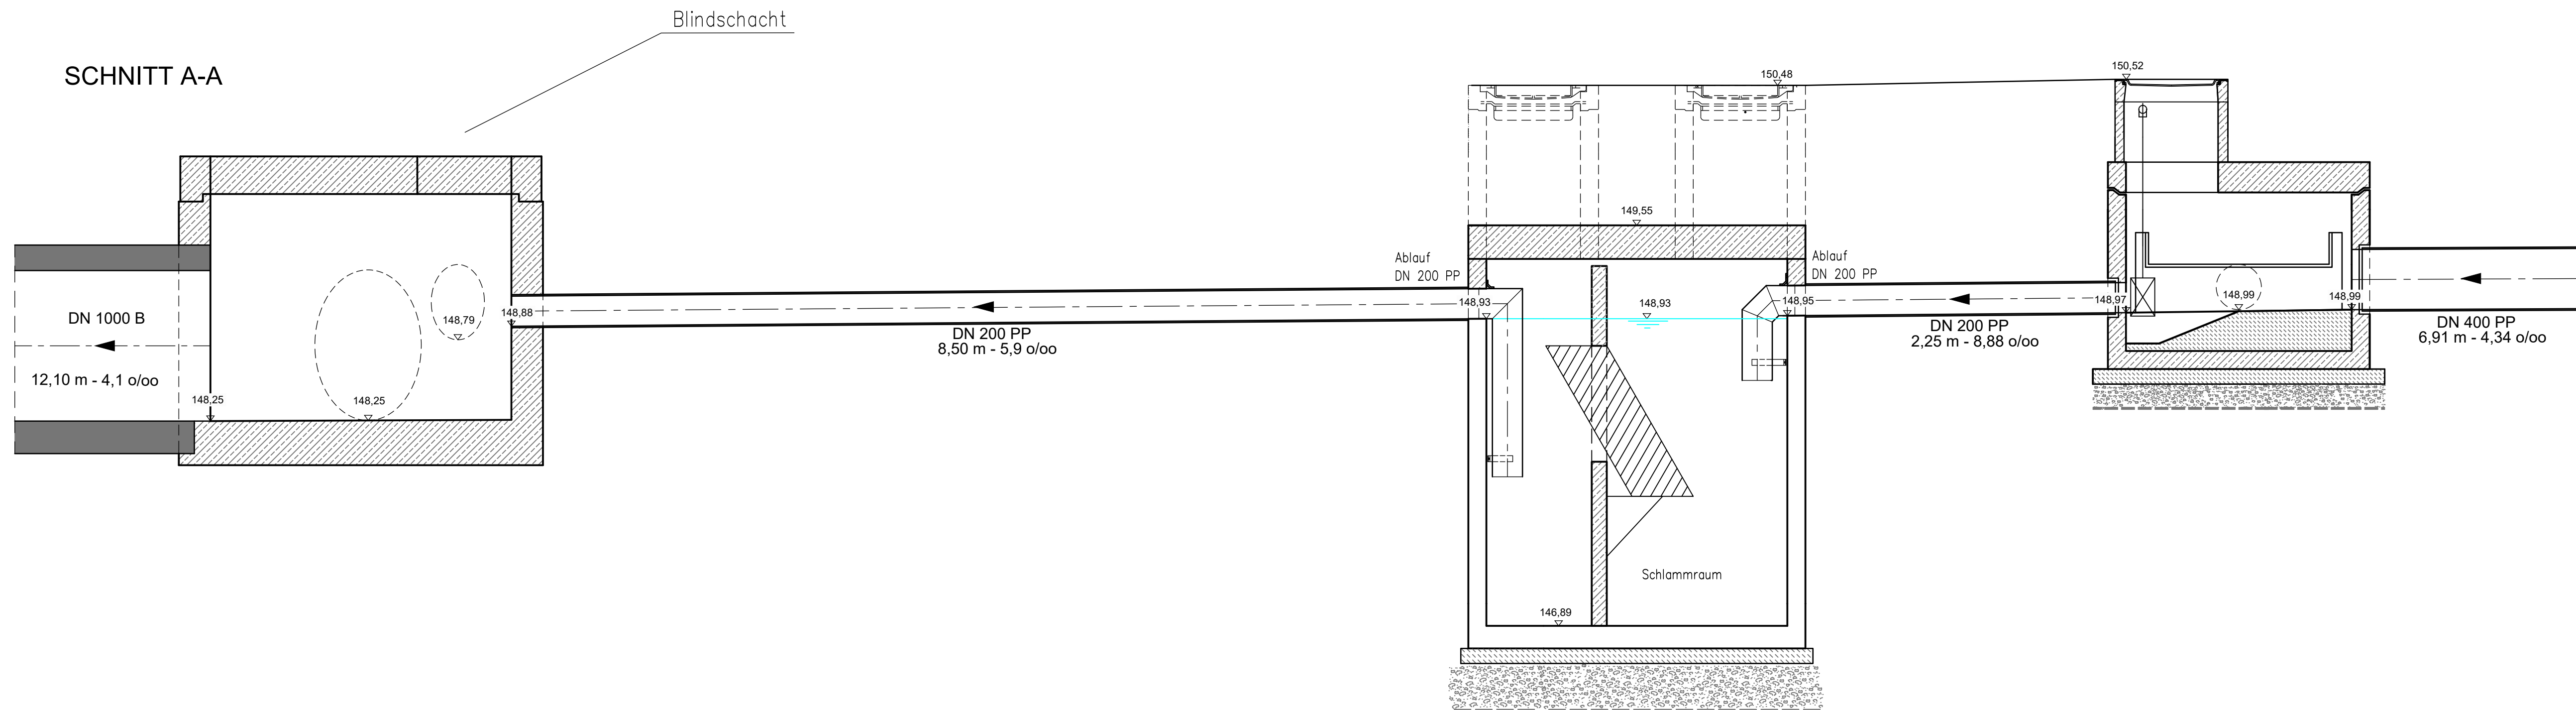
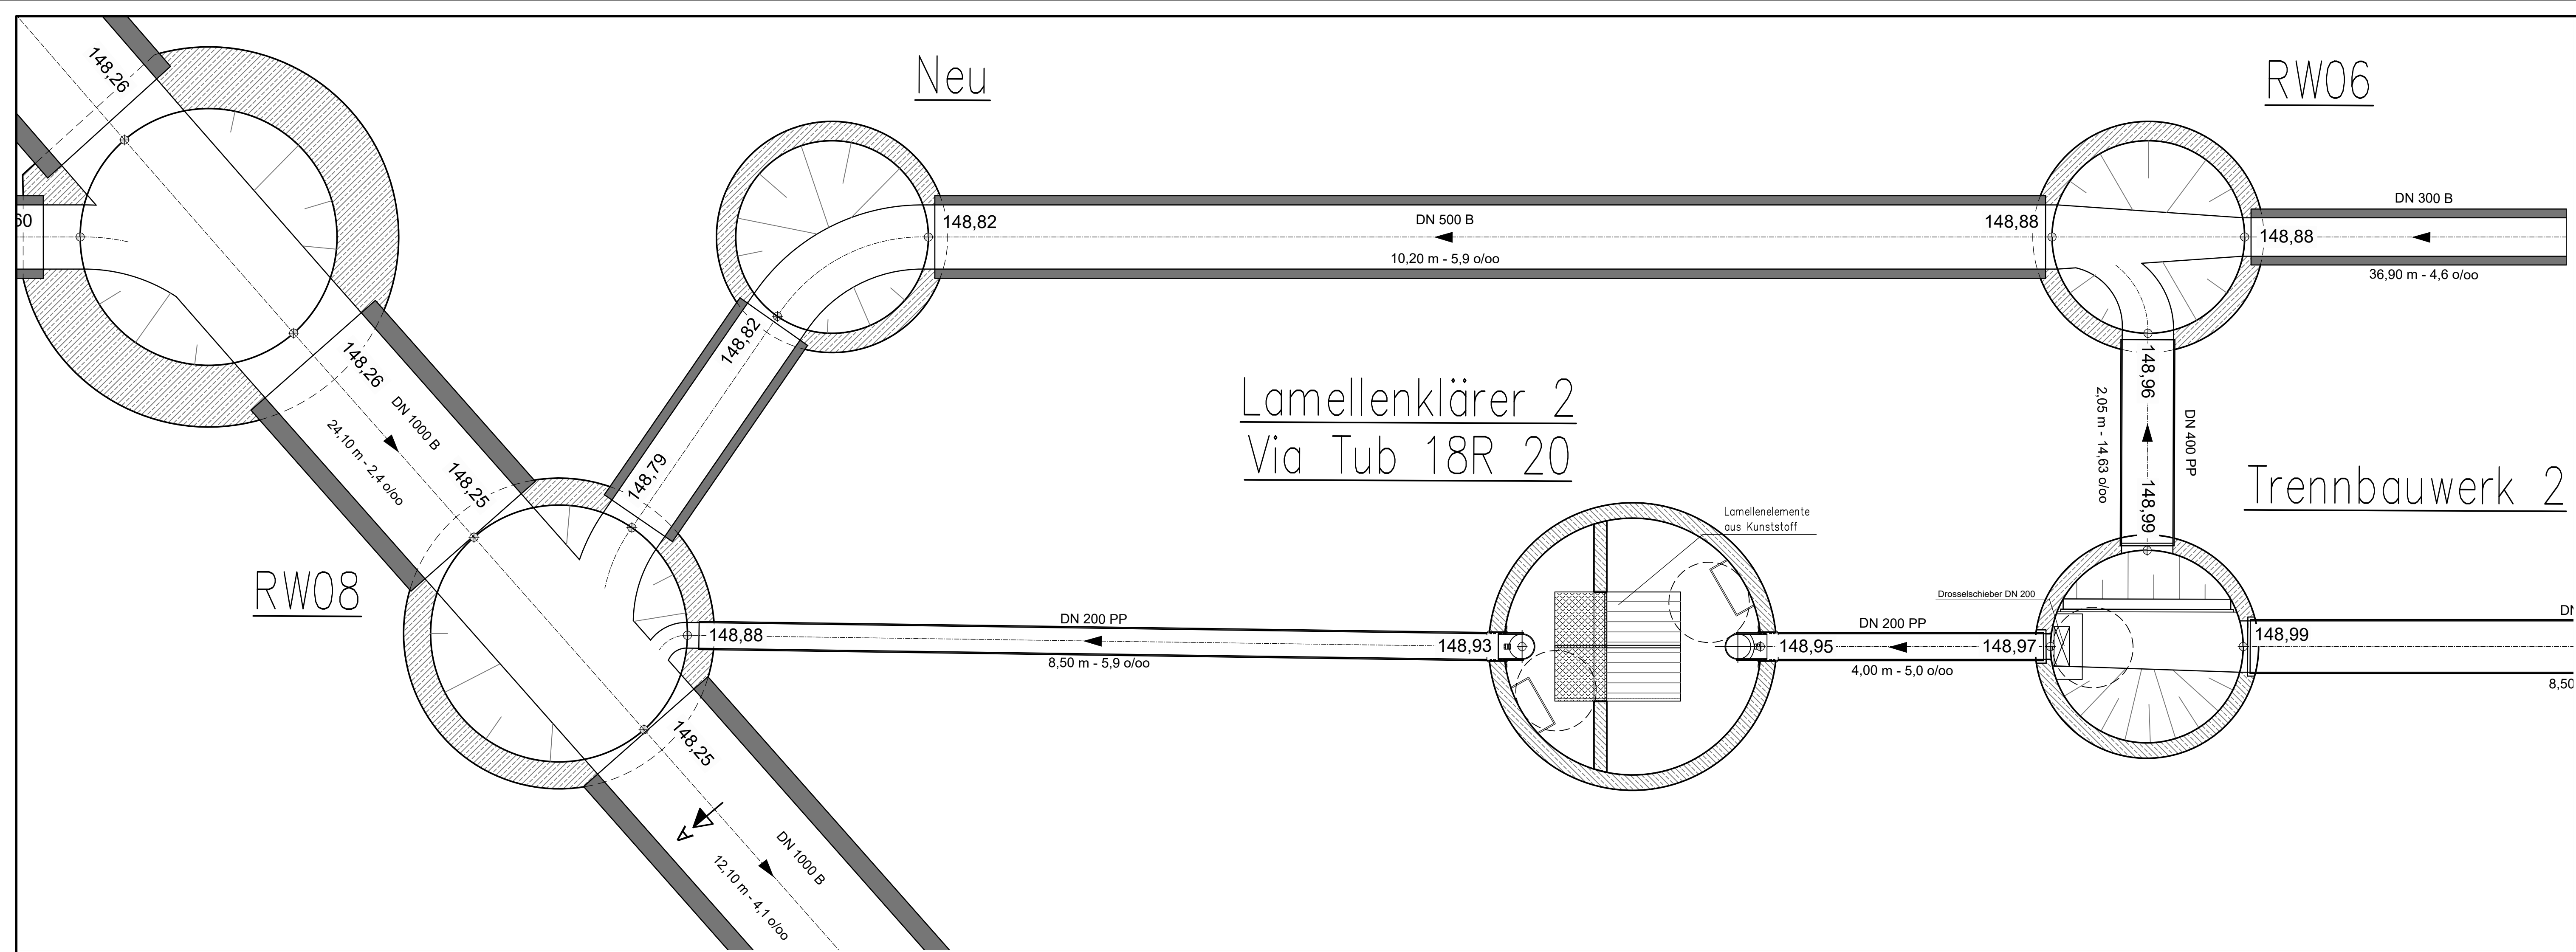


I:\CAD\Blomberg\Kanal\25-028 Istuzp. Offene Kanalsanierung in der OD L 712\Auszeichnung\Verand9_B02_25 RK82.dwg / Rohemann - 14.07.2026

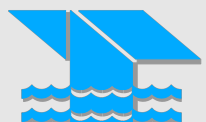

Auftraggeber	WESTFALEN WESER NETZ	Westfalen Weser Netz GmbH Tegelweg 25 33102 Paderborn Telefon: (05251) 202 0303 E-Mail: info@ww-energie.com
Auftraggeber	Straßen.NRW Landesbetrieb Straßenbau Nordrhein-Westfalen	Landesbetrieb Straßenbau NRW Regionalniederlassung Sauerland-Hochstift Außenstelle Paderborn Am Ripper Weg 2 33098 Paderborn Telefon: (05251) 692-0 E-Mail: sh-kontakt@strassen.nrw.de
Auftraggeber	Stadt Blomberg Rathaus Marktplatz 1 32825 Blomberg	 Telefon: (05235) 504-0 Telefax: (05235) 504-610 E-Mail: info@blomberg-lippe.de
Auftraggeber	Abwasserwerke Stadt Blomberg Paradies 1-3 32825 Blomberg	 Telefon: (05235) 992-850 Telefax: (05235) 992-772

Projekt Ortsteil Istруп Offene Kanalsanierung in der OD L712			
Projektphase Ausschreibung			
Zeichnung Bauwerkszeichnung RKB 2			
Projektnummer	25-028	Maßstab	1 : 25
Datum	26.05.2026		
gezeichnet	Siepler	geprüft	gesehen
 PLANUNG + BAUÜBERWACHUNG INGENIEURBÜRO TURK Steinbrede 14 33034 Brakel Telefon 05448/9807-0 Telefax 05448/9807-30 E-Mail info@ib-turk.de Web www.ib-turk.de			
■ ABWASSER ■ WASSER ■ VERKEHRSWEGE ■ ANLAGENTECHNIK ■ VERMESSUNG			