



I:\ACAD\Blomberg\Kanal\25-028 Istrup. Offene Kanalsanierung in der OD L 712(Ausschreibung)\Versand\10 B03_25 RK03.dwg / Rehermann - 14.07.2026

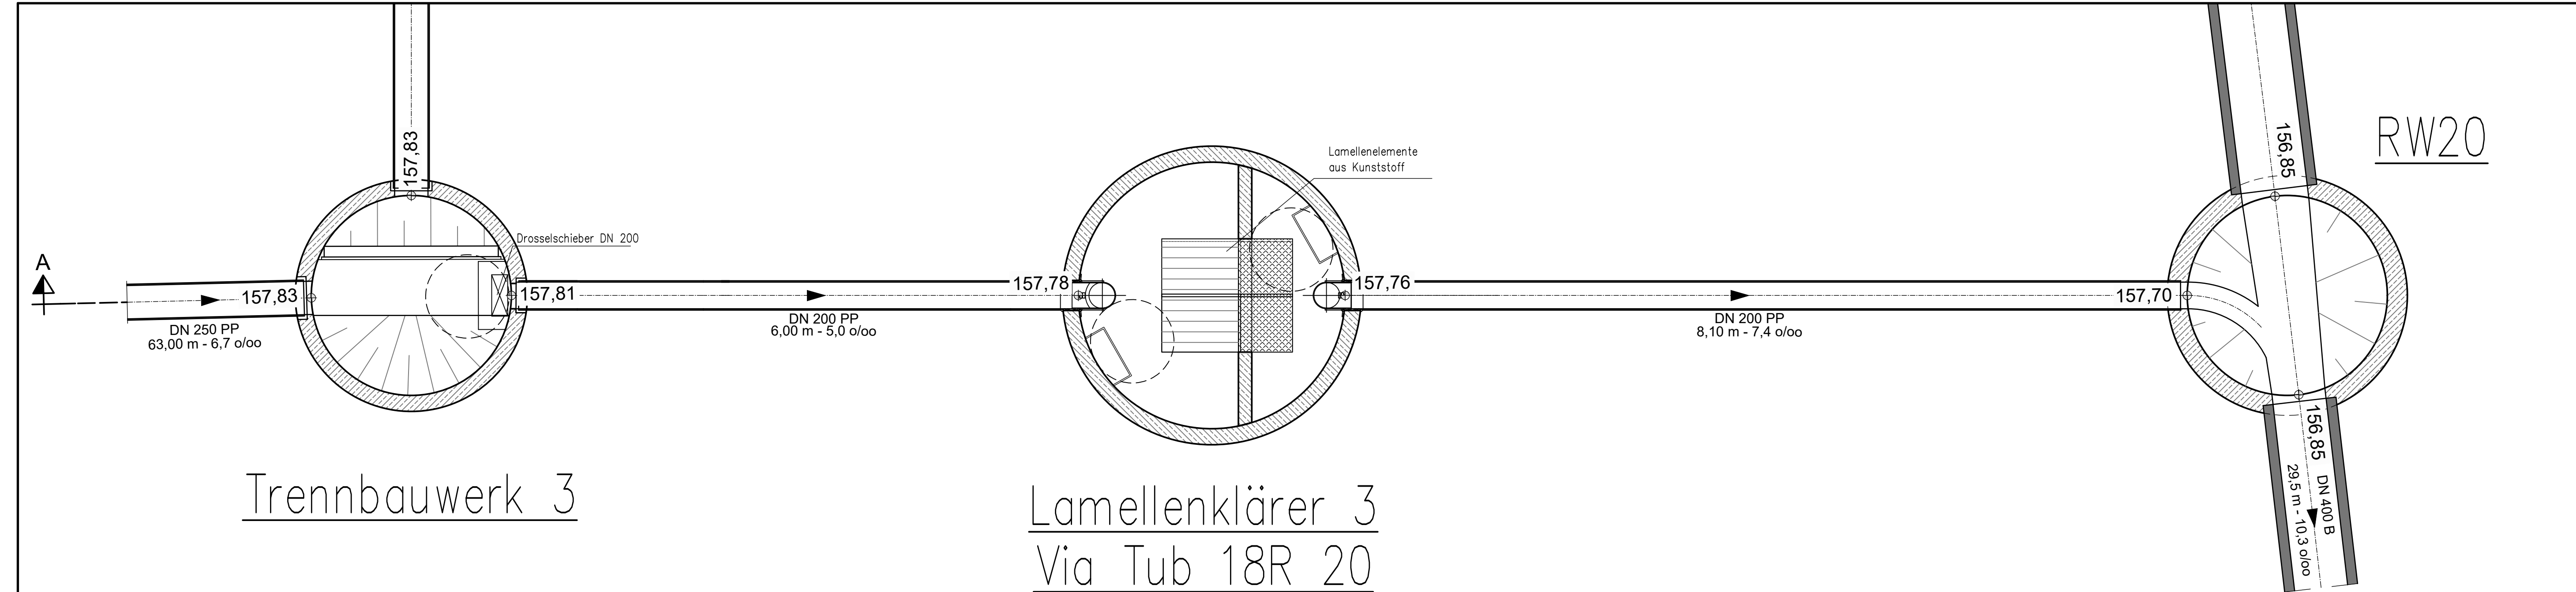

Trennbauwerk 3

Lamellenklärer 3
Via Tub 18R 20

SCHNITT A-A

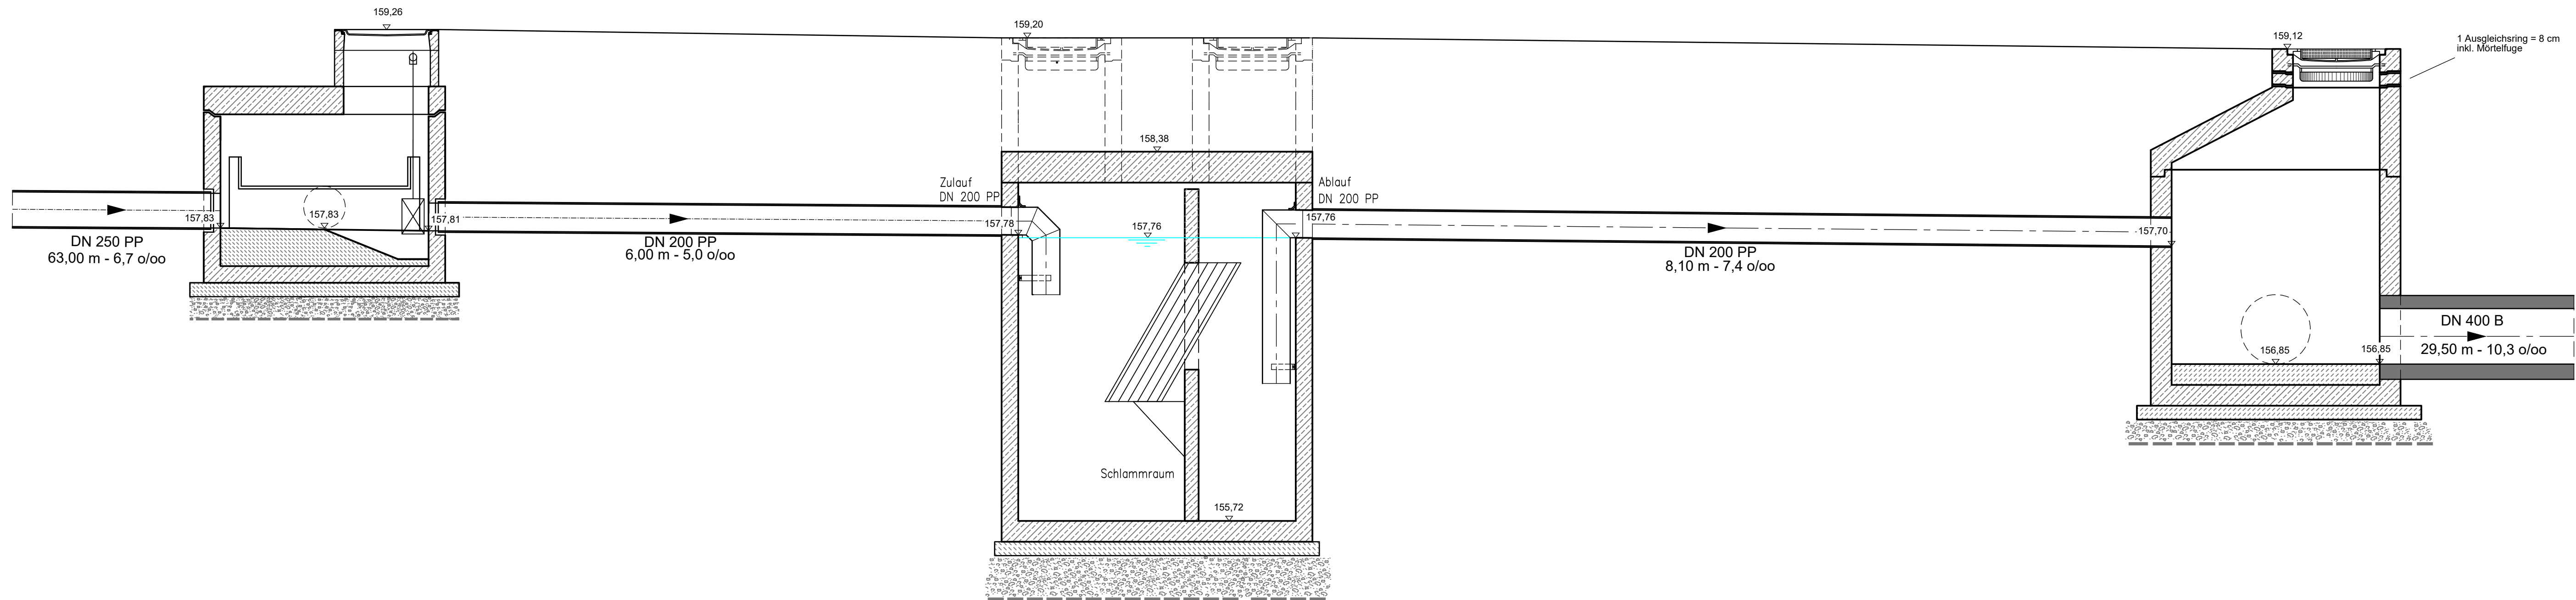

Blatt 10


Auftraggeber	 WESTFALEN WESER NETZ	Westfalen Weser Netz GmbH Tegelweg 25 33102 Paderborn Telefon: (05251) 202 0303 E-Mail: info@ww-energie.com
--------------	---	---

Auftraggeber	 Straßen.NRW Landesbetrieb Straßenbau Nordrhein-Westfalen	Landesbetrieb Straßenbau NRW Regionalniederlassung Sauerland-Hochstift Außenstelle Paderborn Am Rippinger Weg 2 33098 Paderborn Telefon: (05251) 692-0 E-Mail: sh-kontakt@strassen.nrw.de
--------------	---	---

Auftraggeber	Stadt Blomberg  Rathaus Marktplatz 1 32825 Blomberg	Telefon: (05235) 504-0 Telefax: (05235) 504-610 E-Mail: info@blomberg-lippe.de
--------------	--	--

Auftraggeber	Abwasserwerke Stadt Blomberg  Paradies 1-3 32825 Blomberg	Telefon: (05235) 992-850 Telefax: (05235) 992-772
--------------	--	--

Projekt	Ortsteil Istrup Offene Kanalsanierung in der OD L712		
Projektphase	Ausschreibung		
Zeichnung	Bauwerkszeichnung RKB 3		
Projektnummer	25-028	Maßstab	1 : 25
gezeichnet	Siepler	geprüft	gesehen
Datum	21.05.2026		

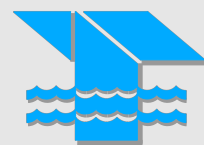

PLANUNG + BAUÜBERWACHUNG
INGENIEURBÜRO TURK

Steinbrede 14
33034 Brakel
Telefon 05648/9807-0
Telefax 05648/9807-30
E-Mail info@ib-turk.de
Web www.ib-turk.de

- ABWASSER
- WASSER
- VERKEHRSWEGE
- ANLAGENTECHNIK
- VERMESSUNG