


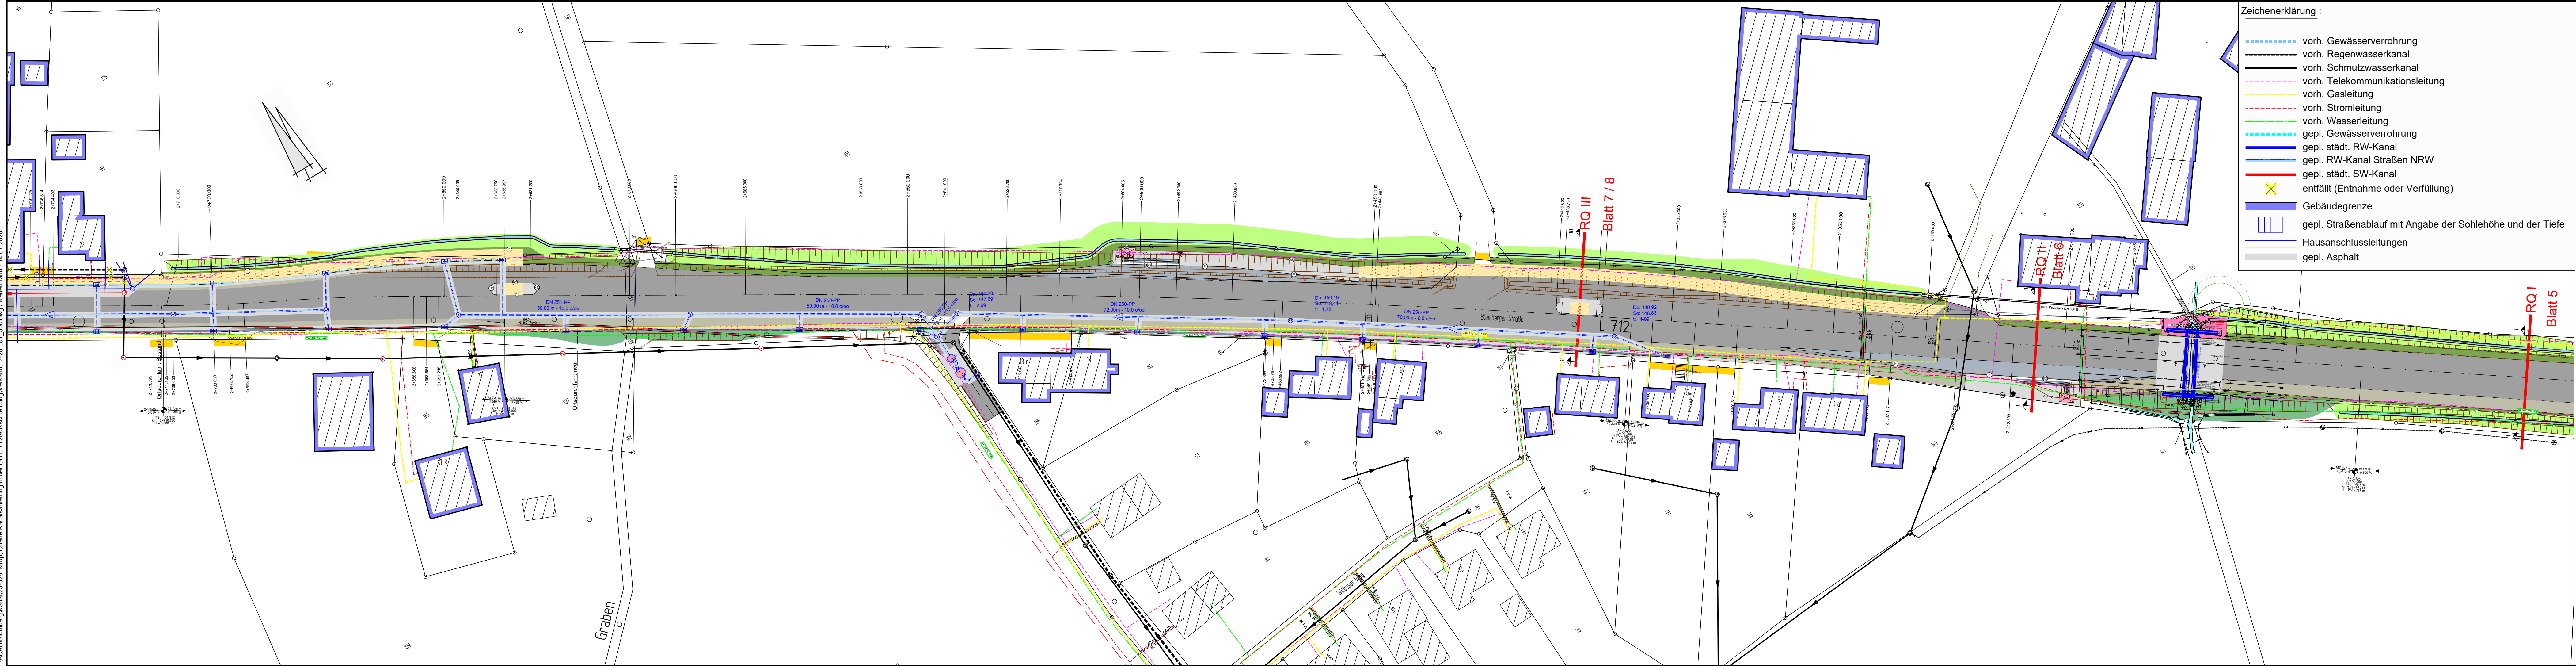

Auftraggeber	 WESTFALEN WESER NETZ	Westfalen Weser Netz GmbH Tegelweg 25 33102 Paderborn Telefon: (05251) 202 0303 E-Mail: info@ww-energie.com
--------------	---	---

Auftraggeber	 StraBen.NRW Landesbetrieb Straßenbau Nordrhein-Westfalen	Landesbetrieb Straßenbau NRW Regionalniederlassung Sauerland-Hochstift Außenstelle Paderborn Am Rippinger Weg 2 33098 Paderborn Telefon: (05251) 692-0 E-Mail: sh-kontakt@strassen.nrw.de
--------------	--	---

Auftraggeber	Stadt Blomberg 	Rathaus Marktplatz 1 32825 Blomberg Telefon: (05235) 504-0 Telefax: (05235) 504-610 E-Mail: info@blomberg-lippe.de
--------------	---	---

Auftraggeber	Abwasserwerke Stadt Blomberg 	Paradies 1-3 32825 Blomberg Telefon: (05235) 992-850 Telefax: (05235) 992-772
--------------	--	--

Projekt	Ortsteil Istrup Offene Kanalsanierung in der OD L712				
Projektphase	Ausschreibung Straße				
Zeichnung	Lageplan Baumaßnahme Istrup				
Projektnummer	25-028	Maßstab	1 : 500	Datum	29.04.2026
gezeichnet	Spieker	geprüft		gesehen	
 PLANUNG + BAUÜBERWACHUNG INGENIEURBÜRO TURK					
Steinbreite 14 33034 Brakel					
Telefon 05648/9807-0 Telefax 05648/9807-30					
E-Mail info@ib-turk.de Web www.ib-turk.de					
■ ABWASSER ■ WASSER ■ VERKEHRSWEGE ■ ANLAGENTECHNIK ■ VERMESSUNG					