
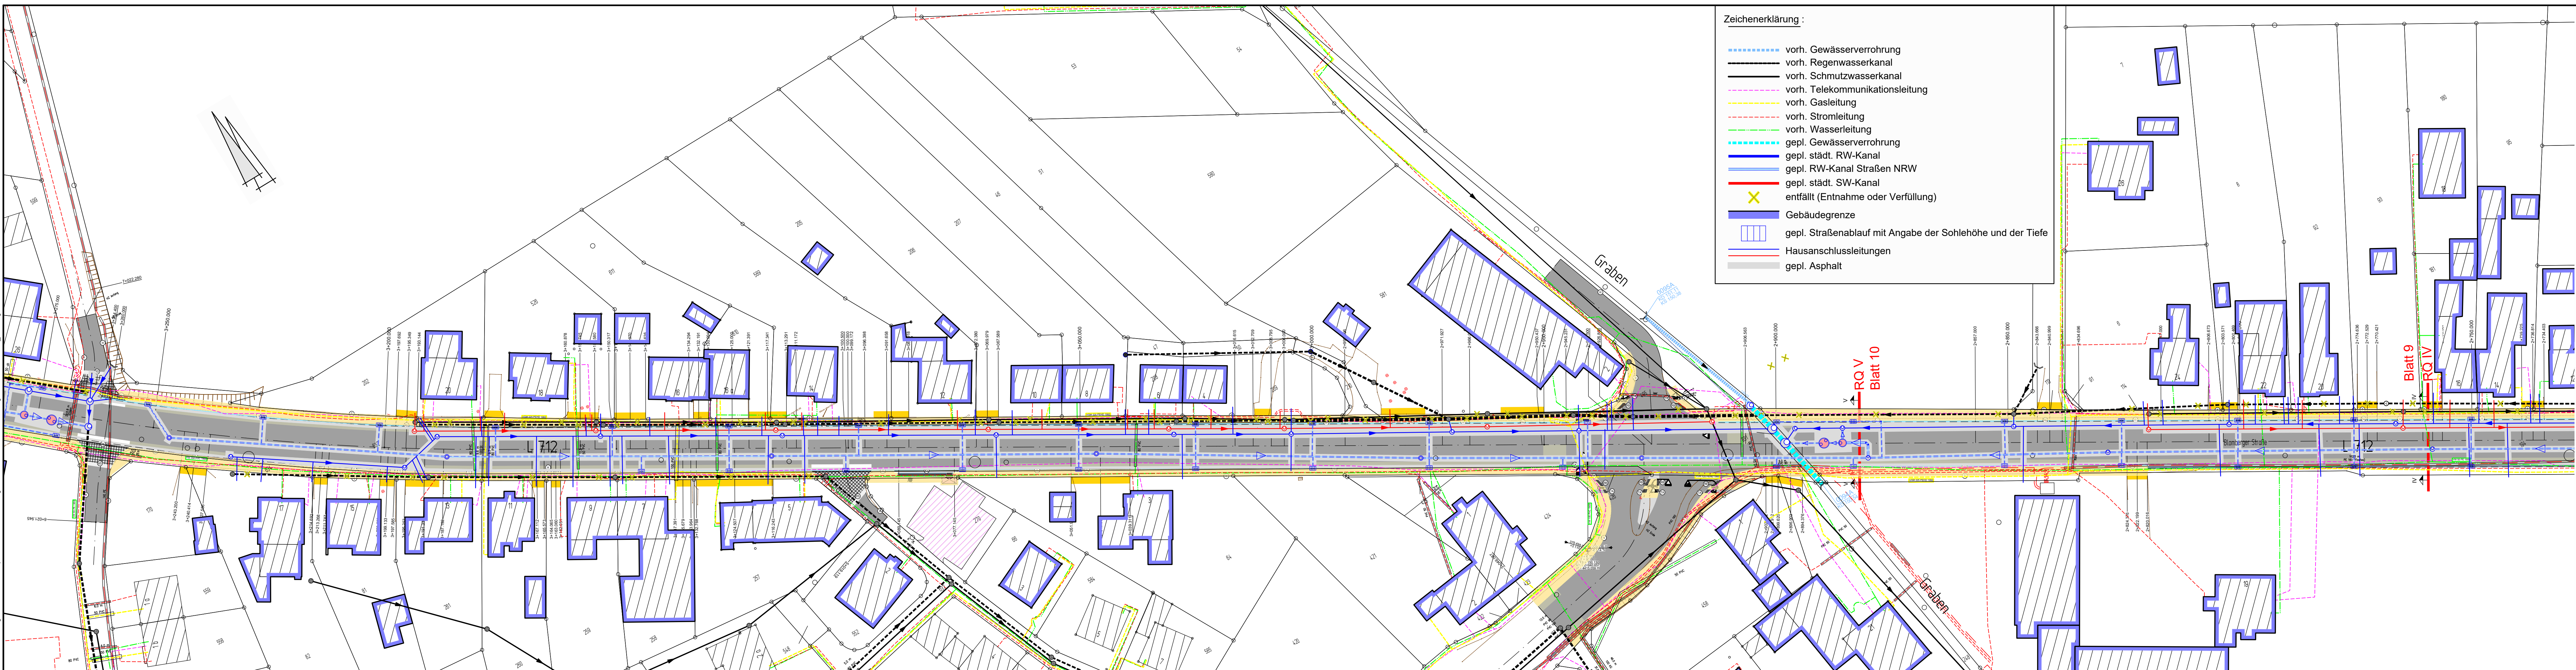


 

	vorh. Gewässerverrohrung
	vorh. Regenwasserkanal
	vorh. Schmutzwasserkanal
	vorh. Telekommunikationsleitung
	vorh. Gasleitung
	vorh. Stromleitung
	vorh. Wasserleitung
	gepl. Gewässerverrohrung
	gepl. städt. RW-Kanal
	gepl. RW-Kanal Straßen NRW
	gepl. städt. SW-Kanal
	entfällt (Entnahme oder Verfüllung)
	Gebäudegrenze
	gepl. Straßenablauf mit Angabe der Sohlehöhe und der Tiefe
	Hausanschlussleitungen
	gepl. Asphalt

Auftraggeber	Abwasserwerke Stadt Blomberg Paradies 1-3 32825 Blomberg		Telefon: (05235) 992-850 Telefax: (05235) 992-772
	Abwasserwerk Blomberg		

Projektnummer	25-028	Maßstab	1 : 500	Datum	29.04.2026
gezeichnet	Spieker	geprüft		gesehen	

 Steinbrede 14 33034 Brakel	PLANUNG + BAUÜBERWACHUNG INGENIEURBÜRO TURK	E-Mail info@ib-turk.de Web www.ib-turk.de	■ ABWASSER ■ WASSER ■ VERKEHRSWEGE ■ ANLAGENTECHNIK ■ VERMESSUNG
---	--	--	--