


I:\ACAD\Blomberg\Kanal\25-028 Istrup. Offene Kanalsanierung in der OD L 712\Ausschreibung\Versand\17-20 L01_500.dwg / Reitermann - 14.07.2026

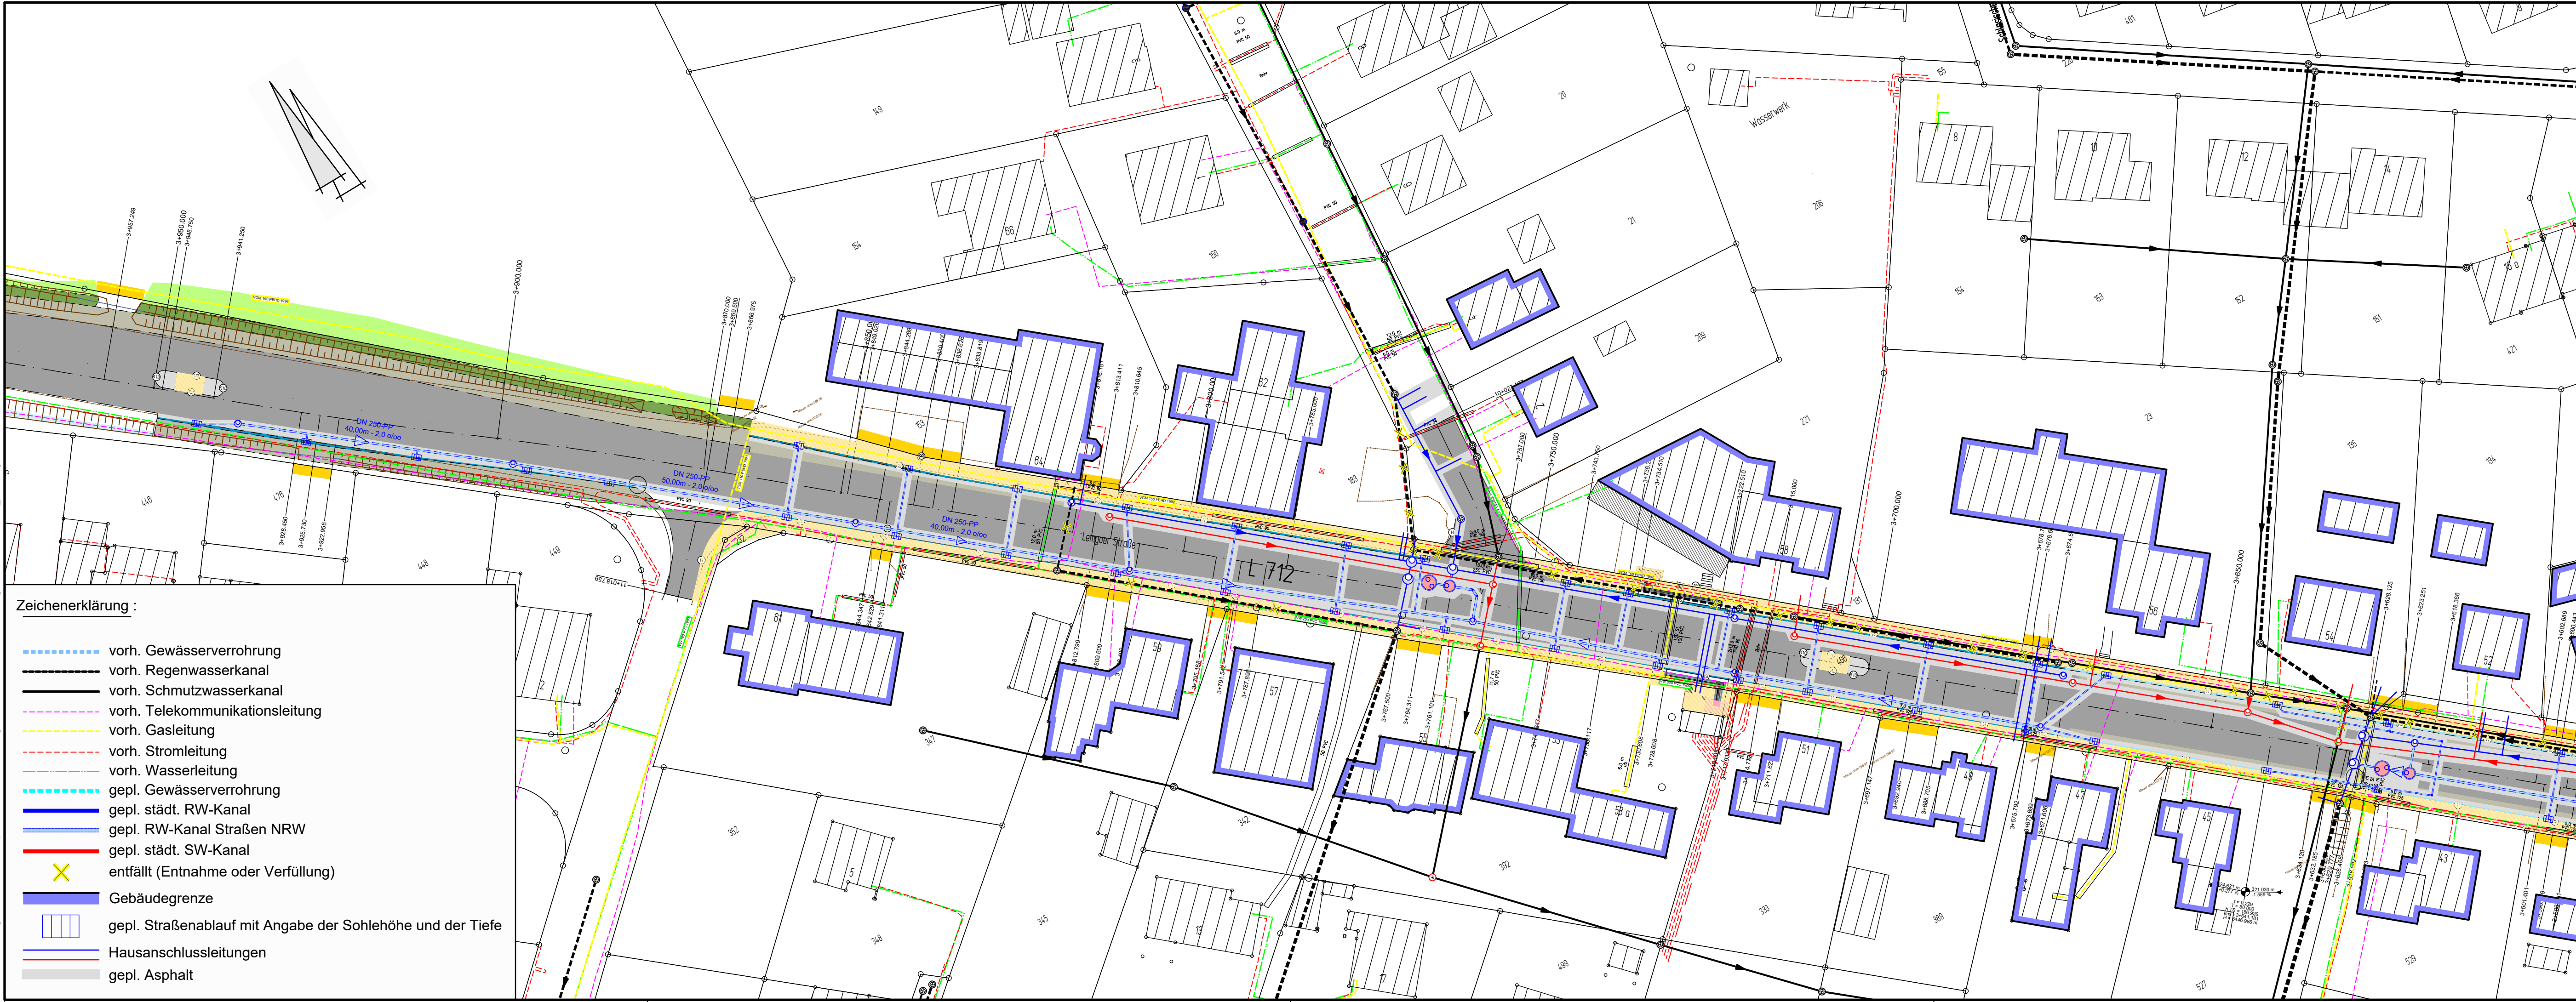

- Zeichenerklärung :
- vorh. Gewässerverrohrung
 - vorh. Regenwasserkanal
 - vorh. Schmutzwasserkanal
 - vorh. Telekommunikationsleitung
 - vorh. Gasleitung
 - vorh. Stromleitung
 - vorh. Wasserleitung
 - gepl. Gewässerverrohrung
 - gepl. städt. RW-Kanal
 - gepl. RW-Kanal Straßen NRW
 - gepl. städt. SW-Kanal
 - entfällt (Entnahme oder Verfüllung)
 - Gebäudegrenze
 - gepl. Straßenablauf mit Angabe der Sohleöhe und der Tiefe
 - Hausanschlussleitungen
 - gepl. Asphalt

Auftraggeber



Westfalen Weser Netz GmbH
Tegelweg 25
33102 Paderborn
Telefon: (05251) 202 0303
E-Mail: info@ww-energie.com

Auftraggeber



Landesbetrieb Straßenbau NRW
Regionalniederlassung Sauerland-Hochstift
Außenstelle Paderborn
Am Rippinger Weg 2
33098 Paderborn
Telefon: (05251) 692-0
E-Mail: sh-kontakt@strassen.nrw.de

Auftraggeber

Stadt Blomberg



Rathaus
Marktplatz 1
32825 Blomberg

Telefon: (05235) 504-0
Telefax: (05235) 504-610
E-Mail: info@blomberg-lippe.de

Auftraggeber

Abwasserwerke
Stadt Blomberg



Paradies 1-3
32825 Blomberg

Telefon: (05235) 992-850
Telefax: (05235) 992-772

Projekt

Ortsteil Istrup

Offene Kanalsanierung in der OD L712


Projektphase

Ausschreibung Straße

Zeichnung

Lageplan Baumaßnahme Istrup

Projektnummer	25-028	Maßstab	1 : 500	Datum	29.04.2026
gezeichnet	Spieker	geprüft		gesehen	

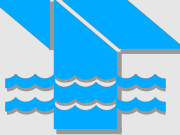

PLANUNG + BAUÜBERWACHUNG
INGENIEURBÜRO TURK

Steinbrede 14
33034 Brakel

Telefon 05648/9807-0
Telefax 05648/9807-30

E-Mail info@ib-turk.de
Web www.ib-turk.de

- ABWASSER
- WASSER
- VERKEHRSWEGE
- ANLAGENTECHNIK
- VERMESSUNG