


Zeichenerklärung :

- vorh. Gewässerverrohrung
- vorh. Regenwasserkanal
- vorh. Schmutzwasserkanal
- vorh. Telekommunikationsleitung
- vorh. Gasleitung
- vorh. Stromleitung
- vorh. Wasserleitung
- gepl. Gewässerverrohrung
- gepl. städt. RW-Kanal
- gepl. RW-Kanal Straßen NRW
- gepl. städt. SW-Kanal
- entfällt (Entnahme oder Verfüllung)
- Gebäudegrenze
- gepl. Straßenablauf mit Angabe der Sohleöhe und der Tiefe
- Hausanschlussleitungen
- gepl. Asphalt

I:\ACAD\Blomberg\Kanal\25-028 Istrup, Offene Kanalsanierung in der OD L712\Ausschreibung\Versand\28 - 31 LOT_500_Planung Versorger.dwg / Rehmann - 14.07.2026

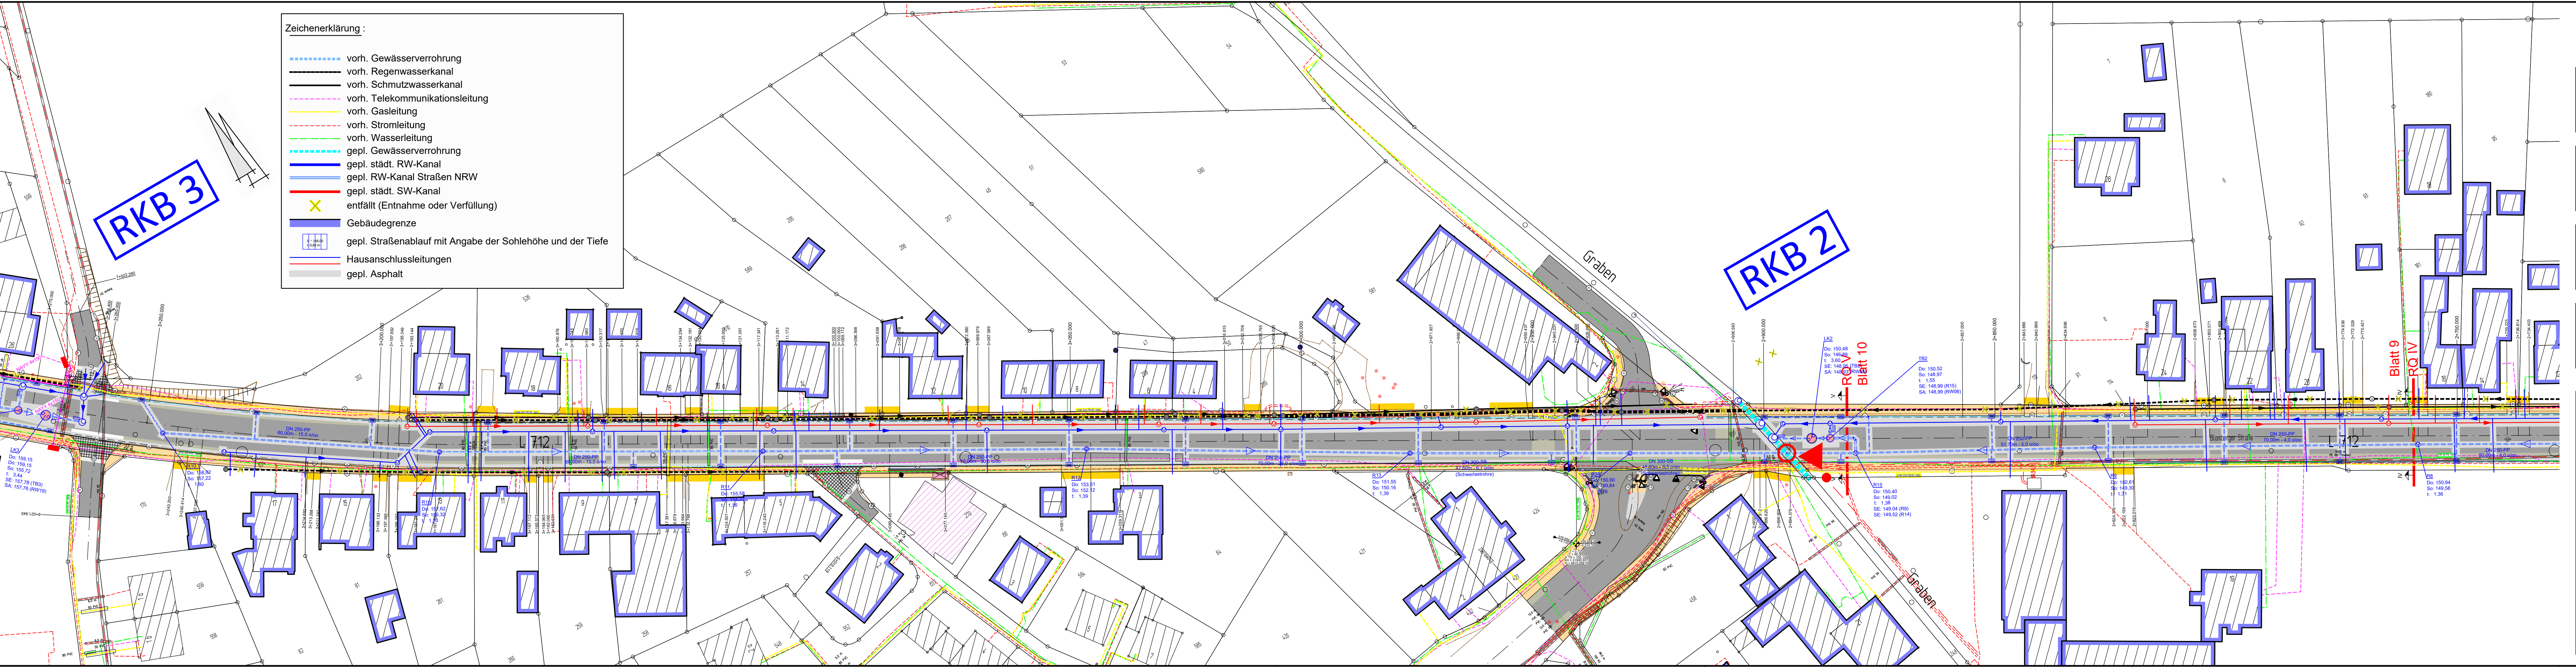

Auftraggeber

WESTFALEN WESER NETZ

Westfalen Weser Netz GmbH
Tegelweg 25
33102 Paderborn
Telefon: (05251) 202 0303
E-Mail: info@ww-energie.com

Auftraggeber

StraBen.NRW

Landesbetrieb Straßenbau NRW
Regionalniederlassung Sauerland-Hochstift
Außenstelle Paderborn
Am Rippinger Weg 2
33098 Paderborn
Telefon: (05251) 692-0
E-Mail: sh-kontakt@strassen.nrw.de

Auftraggeber

Stadt Blomberg

Rathaus
Marktplatz 1
32825 Blomberg

Telefon: (05235) 504-0
Telefax: (05235) 504-610
E-Mail: info@blomberg-lippe.de

Auftraggeber

Abwasserwerke Stadt Blomberg

Paradies 1-3
32825 Blomberg

Telefon: (05235) 992-850
Telefax: (05235) 992-772

Projekt

Ortsteil Istrup

Offene Kanalsanierung in der OD L712

Projektphase

Planung Versorger

Zeichnung

Lageplan Baumaßnahme Istrup

Projektnummer	25-028	Maßstab	1 : 500	Datum	29.04.2026
gezeichnet	Spieker	geprüft		gesehen	

PLANUNG + BAUÜBERWACHUNG INGENIEURBÜRO TURK

Steinbreite 14
33034 Brakel

Telefon 05648/9807-0
Telefax 05648/9807-30

E-Mail info@ib-turk.de
Web www.ib-turk.de

- ABWASSER
- WASSER
- VERKEHRSWEGE
- ANLAGENTECHNIK
- VERMESSUNG