


REGELQUERSCHNITT 2
Fahrtrichtung Lemgo

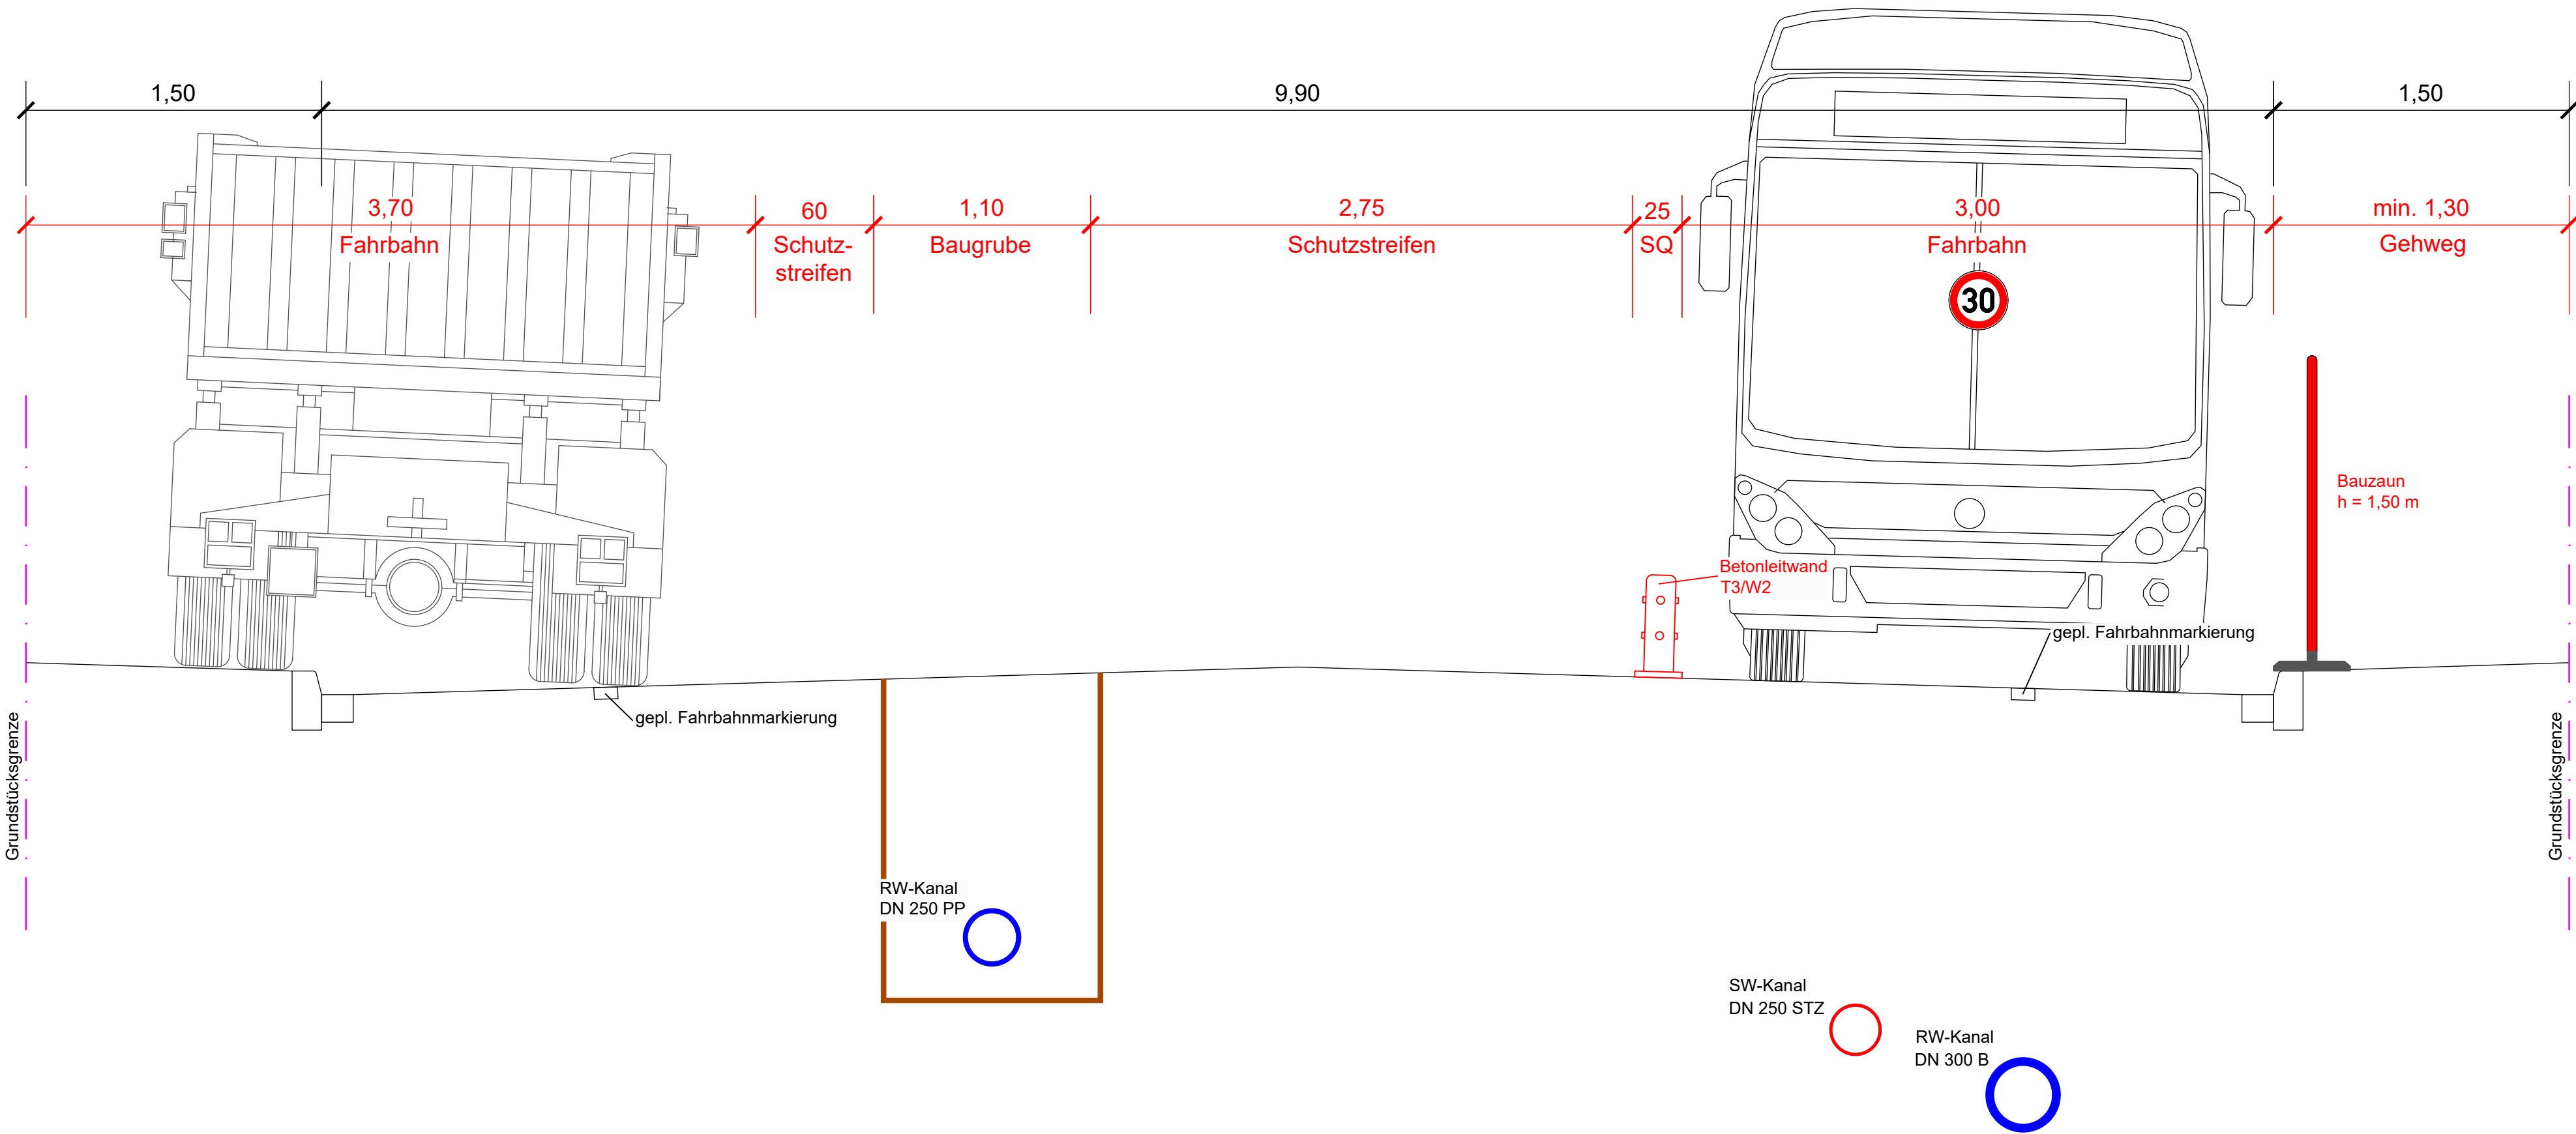


Auftraggeber	 WESTFALEN WESER NETZ	Westfalen Weser Netz GmbH Tegelweg 25 33102 Paderborn Telefon: (05251) 202 0303 E-Mail: info@ww-energie.com
--------------	---	---

Auftraggeber	 Straßen.NRW Landesbetrieb Straßenbau Nordrhein-Westfalen	Landesbetrieb Straßenbau NRW Regionalniederlassung Sauerland-Hochstift Außenstelle Paderborn Am Rippinger Weg 2 33098 Paderborn Telefon: (05251) 692-0 E-Mail: sh-kontakt@strassen.nrw.de
--------------	--	---

Auftraggeber	Stadt Blomberg		Telefon: (05235) 504-0 Telefax: (05235) 504-610 E-Mail: info@blomberg-lippe.de
	Rathaus Marktplatz 1 32825 Blomberg		

Auftraggeber	Abwasserwerke Stadt Blomberg		Telefon: (05235) 992-850 Telefax: (05235) 992-772
	Paradies 1-3 32825 Blomberg		

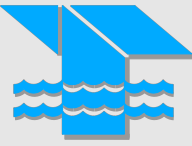Projekt			
Ortsteil Istrup			
Offene Kanalsanierung in der OD L712			
Projektphase			
Ausschreibung			
Zeichnung			
Regelquerschnitt Verkehrsführung 2			
Projektnummer	25-028	Maßstab	1 : 25
gezeichnet	Schiller	geprüft	gesehen
Datum		27.04.2026	
 PLANUNG + BAUÜBERWACHUNG INGENIEURBÜRO TURK			
Steinbreite 14 33034 Brakel		Telefon 05648/9807-0 Telefax 05648/9807-30	E-Mail info@ib-turk.de Web www.ib-turk.de
		■ ABWASSER ■ WASSER ■ VERKEHRSWEGE ■ ANLAGENTECHNIK ■ VERMESSUNG	