



I:\ACAD\Blomberg\Kanal\25-028 Istrup. Offene Kanalsanierung in der OD L 712\Ausschreibung\Versand\34 - 36 OS01-03_25.dwg

REGELQUERSCHNITT 3
Fahrtrichtung Lemgo

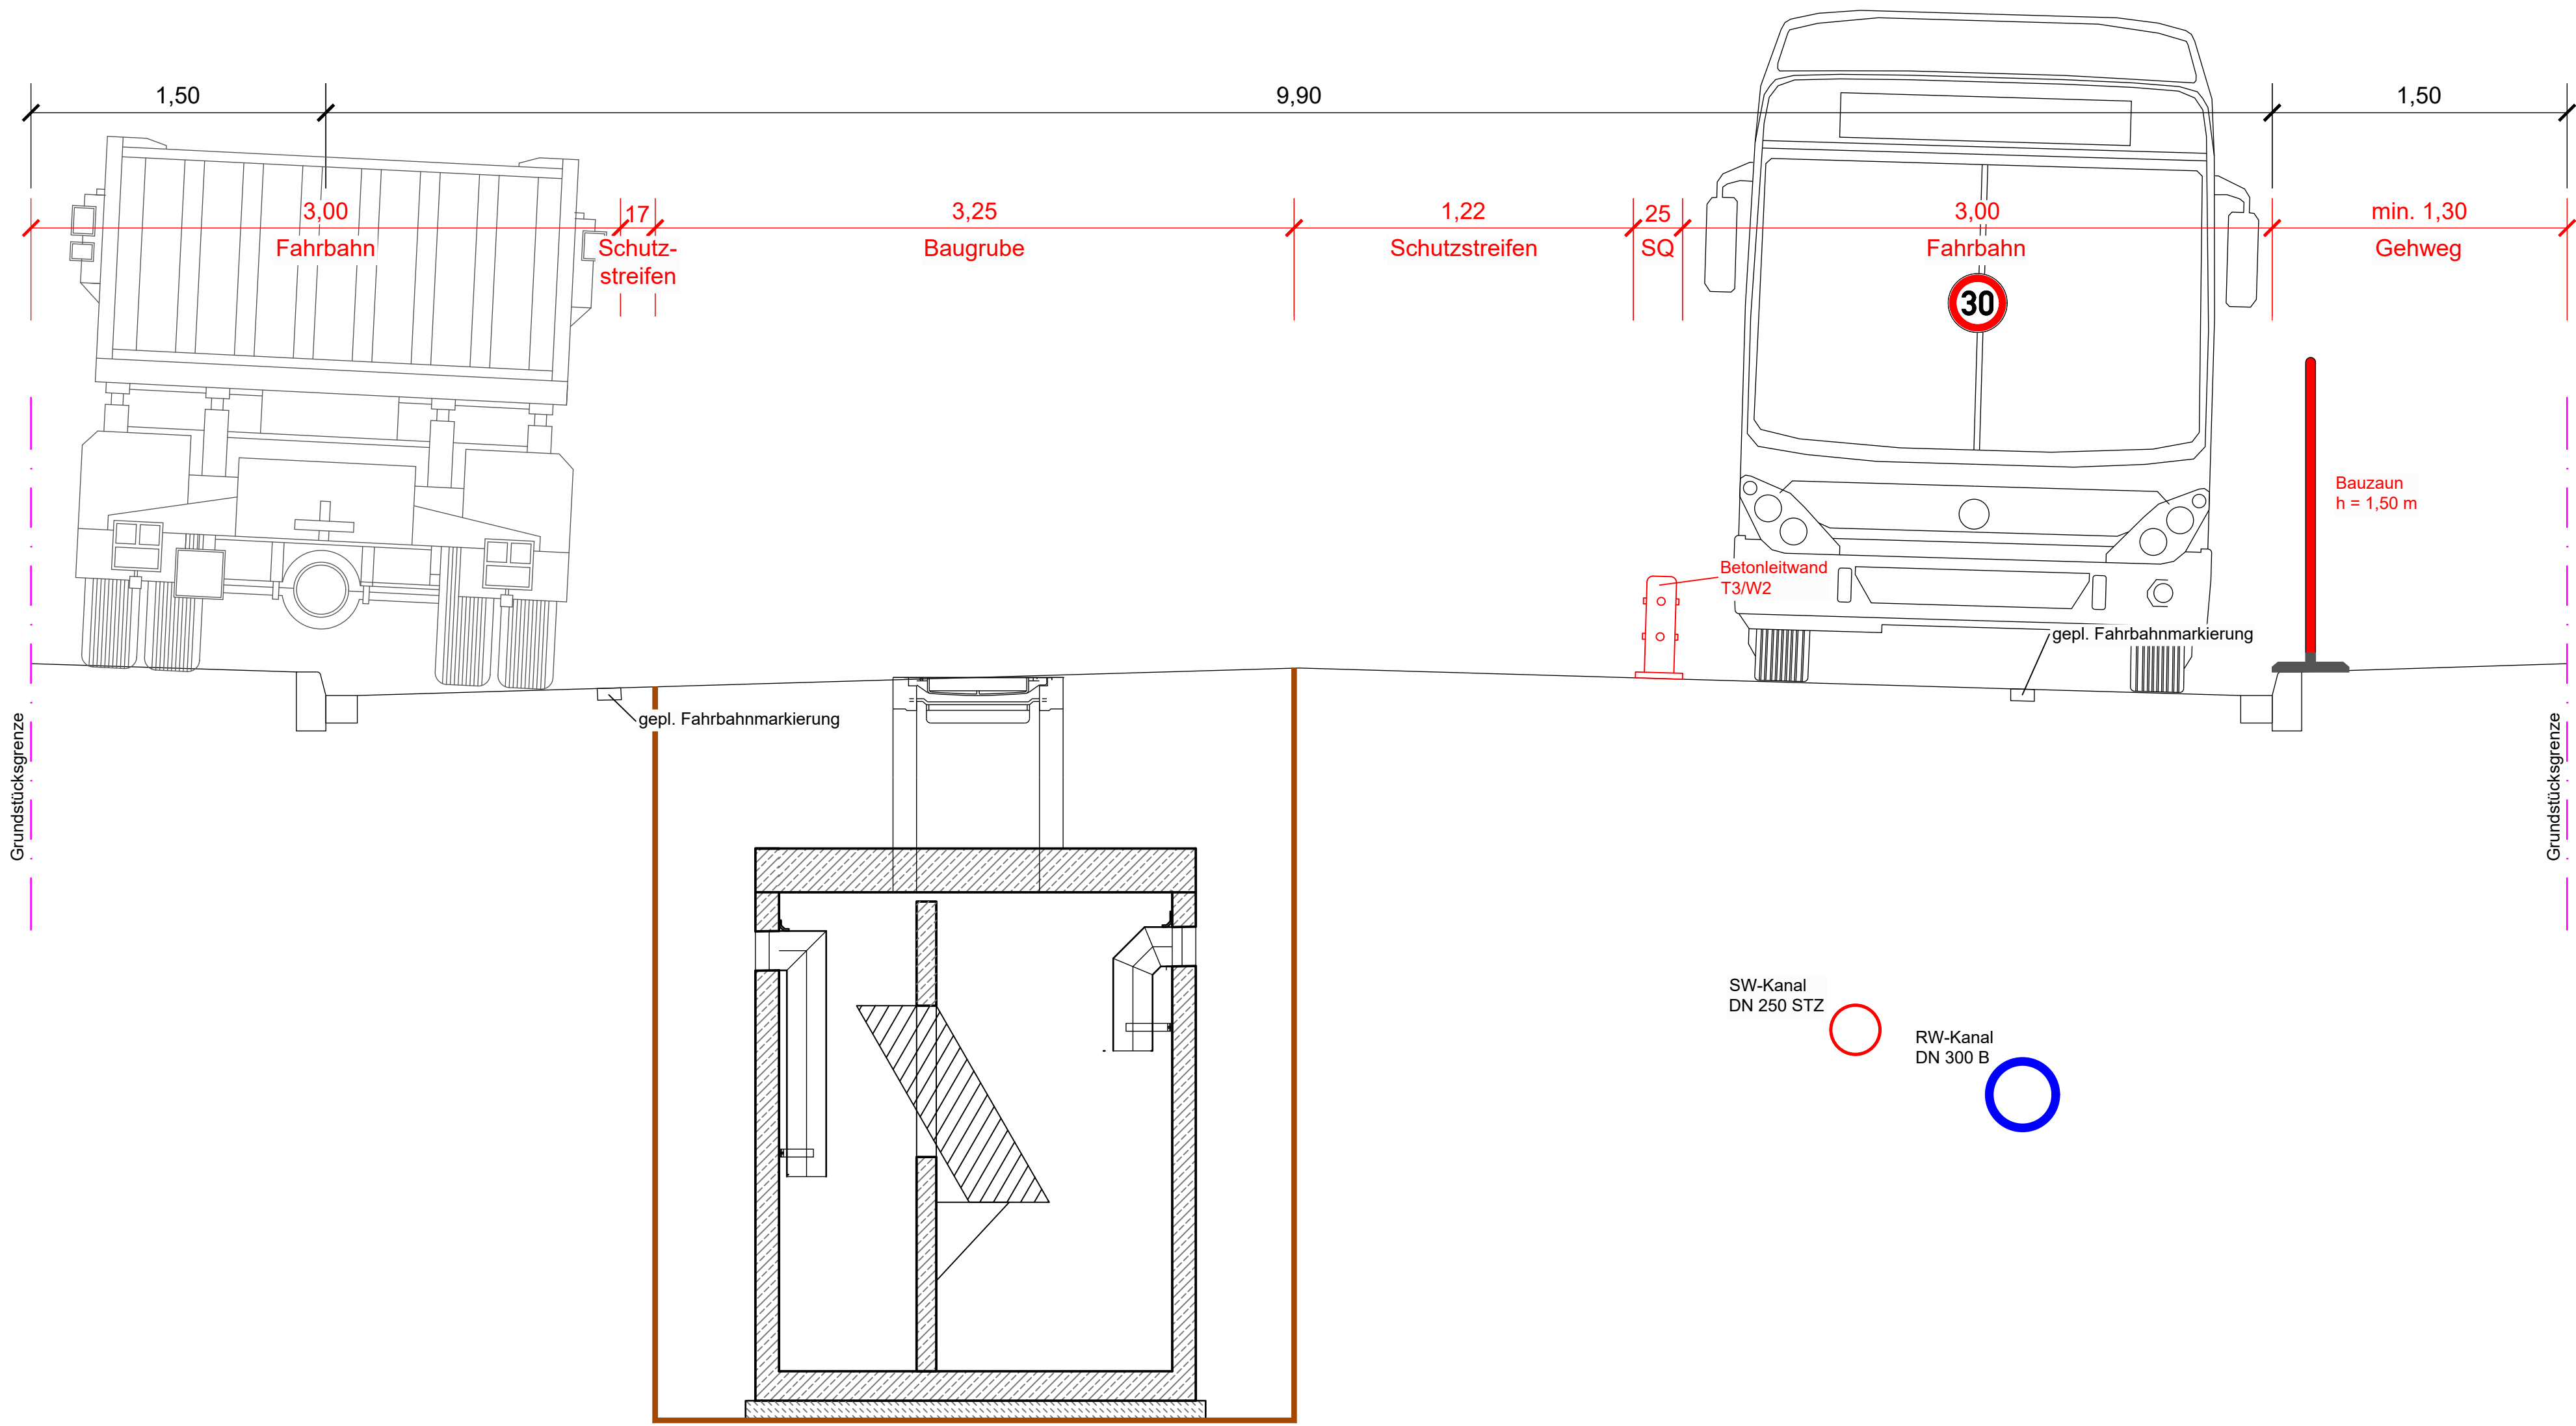

Auftraggeber	 WESTFALEN WESER NETZ	Westfalen Weser Netz GmbH Tegelweg 25 33102 Paderborn Telefon: (05251) 202 0303 E-Mail: info@ww-energie.com
Auftraggeber	 Straßen.NRW Landesbetrieb Straßenbau Nordrhein-Westfalen	Landesbetrieb Straßenbau NRW Regionalniederlassung Sauerland-Hochstift Außenstelle Paderborn Am Rippinger Weg 2 33098 Paderborn Telefon: (05251) 692-0 E-Mail: sh-kontakt@strassen.nrw.de
Auftraggeber	Stadt Blomberg  Rathaus Marktplatz 1 32825 Blomberg	Telefon: (05235) 504-0 Telefax: (05235) 504-610 E-Mail: info@blomberg-lippe.de
Auftraggeber	Abwasserwerke Stadt Blomberg  Paradies 1-3 32825 Blomberg	Telefon: (05235) 992-850 Telefax: (05235) 992-772

Projekt Ortsteil Istrup Offene Kanalsanierung in der OD L712			
Projektphase Ausschreibung			
Zeichnung Regelquerschnitt Verkehrsführung 3			
Projektnummer	25-028	Maßstab	1 : 25
gezeichnet	Schiller	geprüft	gesehen
Datum		27.04.2026	

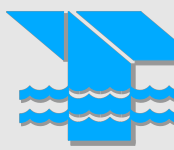**PLANUNG + BAUÜBERWACHUNG
INGENIEURBÜRO TURK**

- **ABWASSER**
- **WASSER**
- **VERKEHRSWEGE**
- **ANLAGENTECHNIK**
- **VERMESSUNG**

Steinbrede 14
33034 Brakel

Telefon 05648/9807-0
Telefax 05648/9807-30

E-Mail info@ib-turk.de
Web www.ib-turk.de