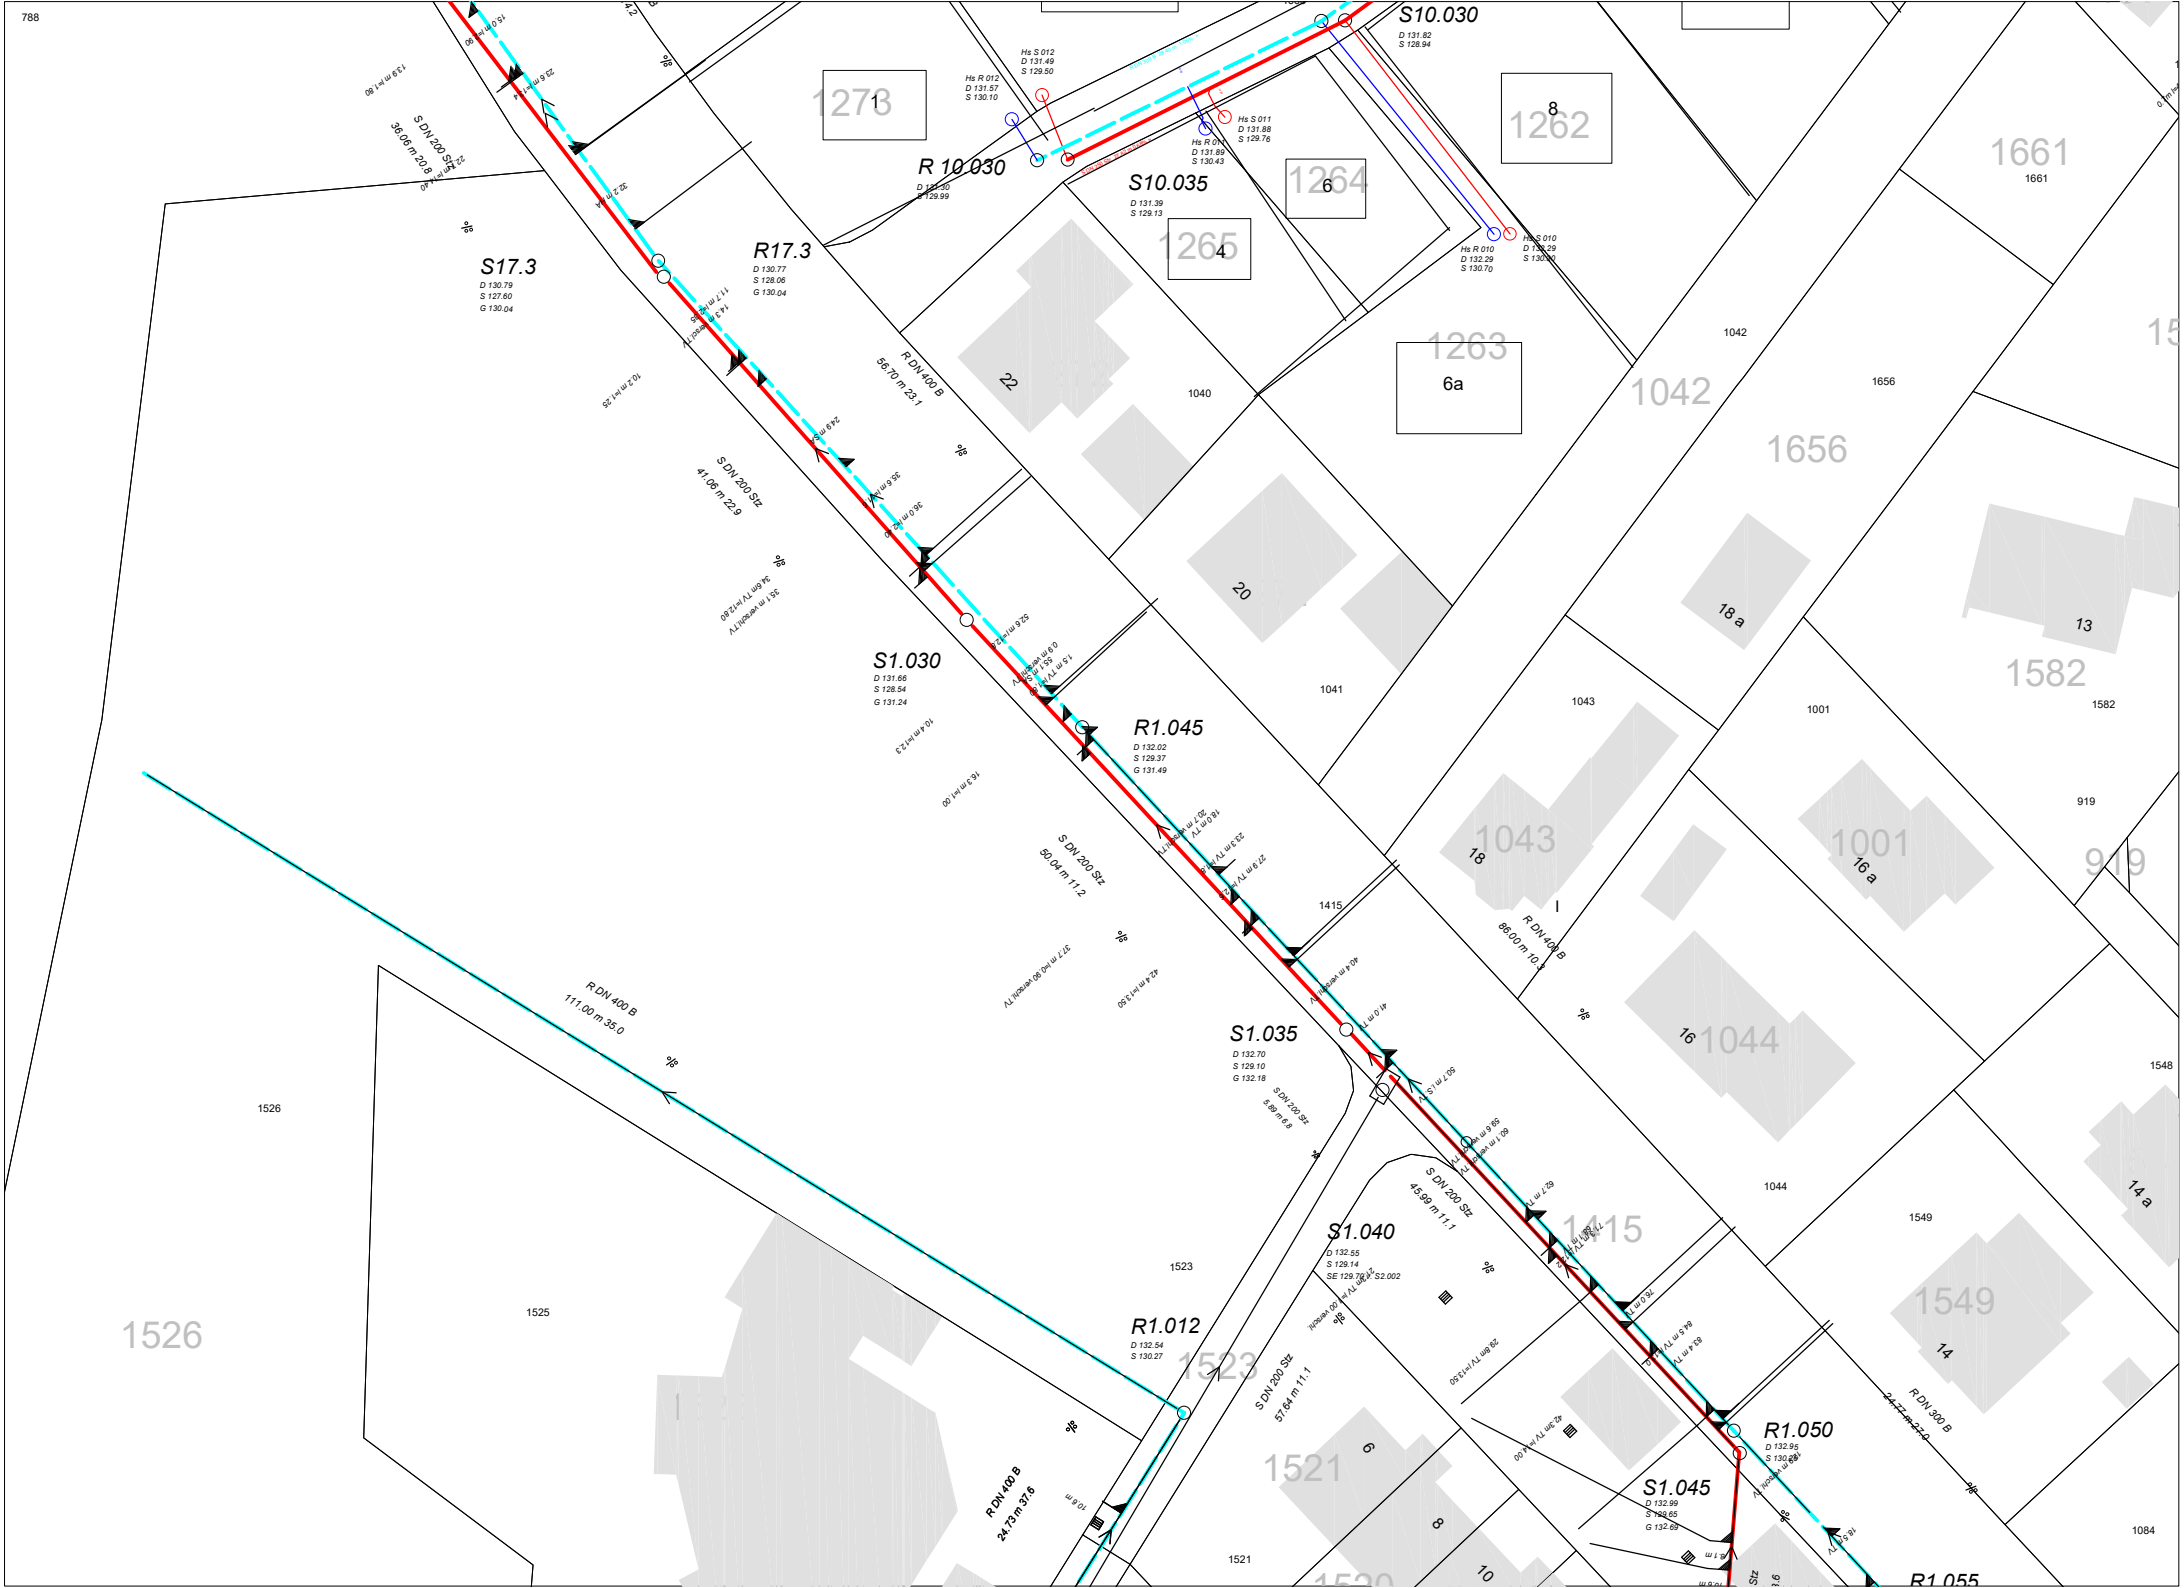
S10.030
D 131.82
S 128.94
R 10.030
D 131.40
S 129.99
S10.035
D 131.39
S 129.13
S17.3
D 130.79
S 127.60
G 130.04
R17.3
D 130.77
S 128.06
G 130.04
S1.030
D 131.66
S 128.54
G 131.24
R1.045
D 132.02
S 129.37
G 131.49
S1.035
D 132.70
S 129.10
G 132.18
S1.040
D 132.55
S 129.14
R1.012
D 132.54
S 130.27
R1.050
D 132.95
S1.045
D 132.99
S 129.65
G 132.69
R1.055
R DN 400 B
56.70 m 23.1
S DN 200 Stz
41.06 m 22.9
R DN 400 B
111.00 m 35.0
S DN 200 Stz
50.04 m 11.2
R DN 400 B
86.00 m 10.4
S DN 200 Stz
45.89 m 11.1
S DN 200 Stz
57.64 m 11.1
R DN 400 B
24.73 m 37.6
R DN 300 B
1262
1263
1264
1265
1661
1656
1042
1582
1001
1043
1044
1549
1415
1523
1521
1526
1525
1548
1084
919
1040
1041
1042
1656
1661
1582
1001
1043
1044
1549
1415
1523
1521
1526
1525
1548
1084
919
1
4
6
6a
8
13
14
14 a
15
16
16 a
18
18 a
20
22