


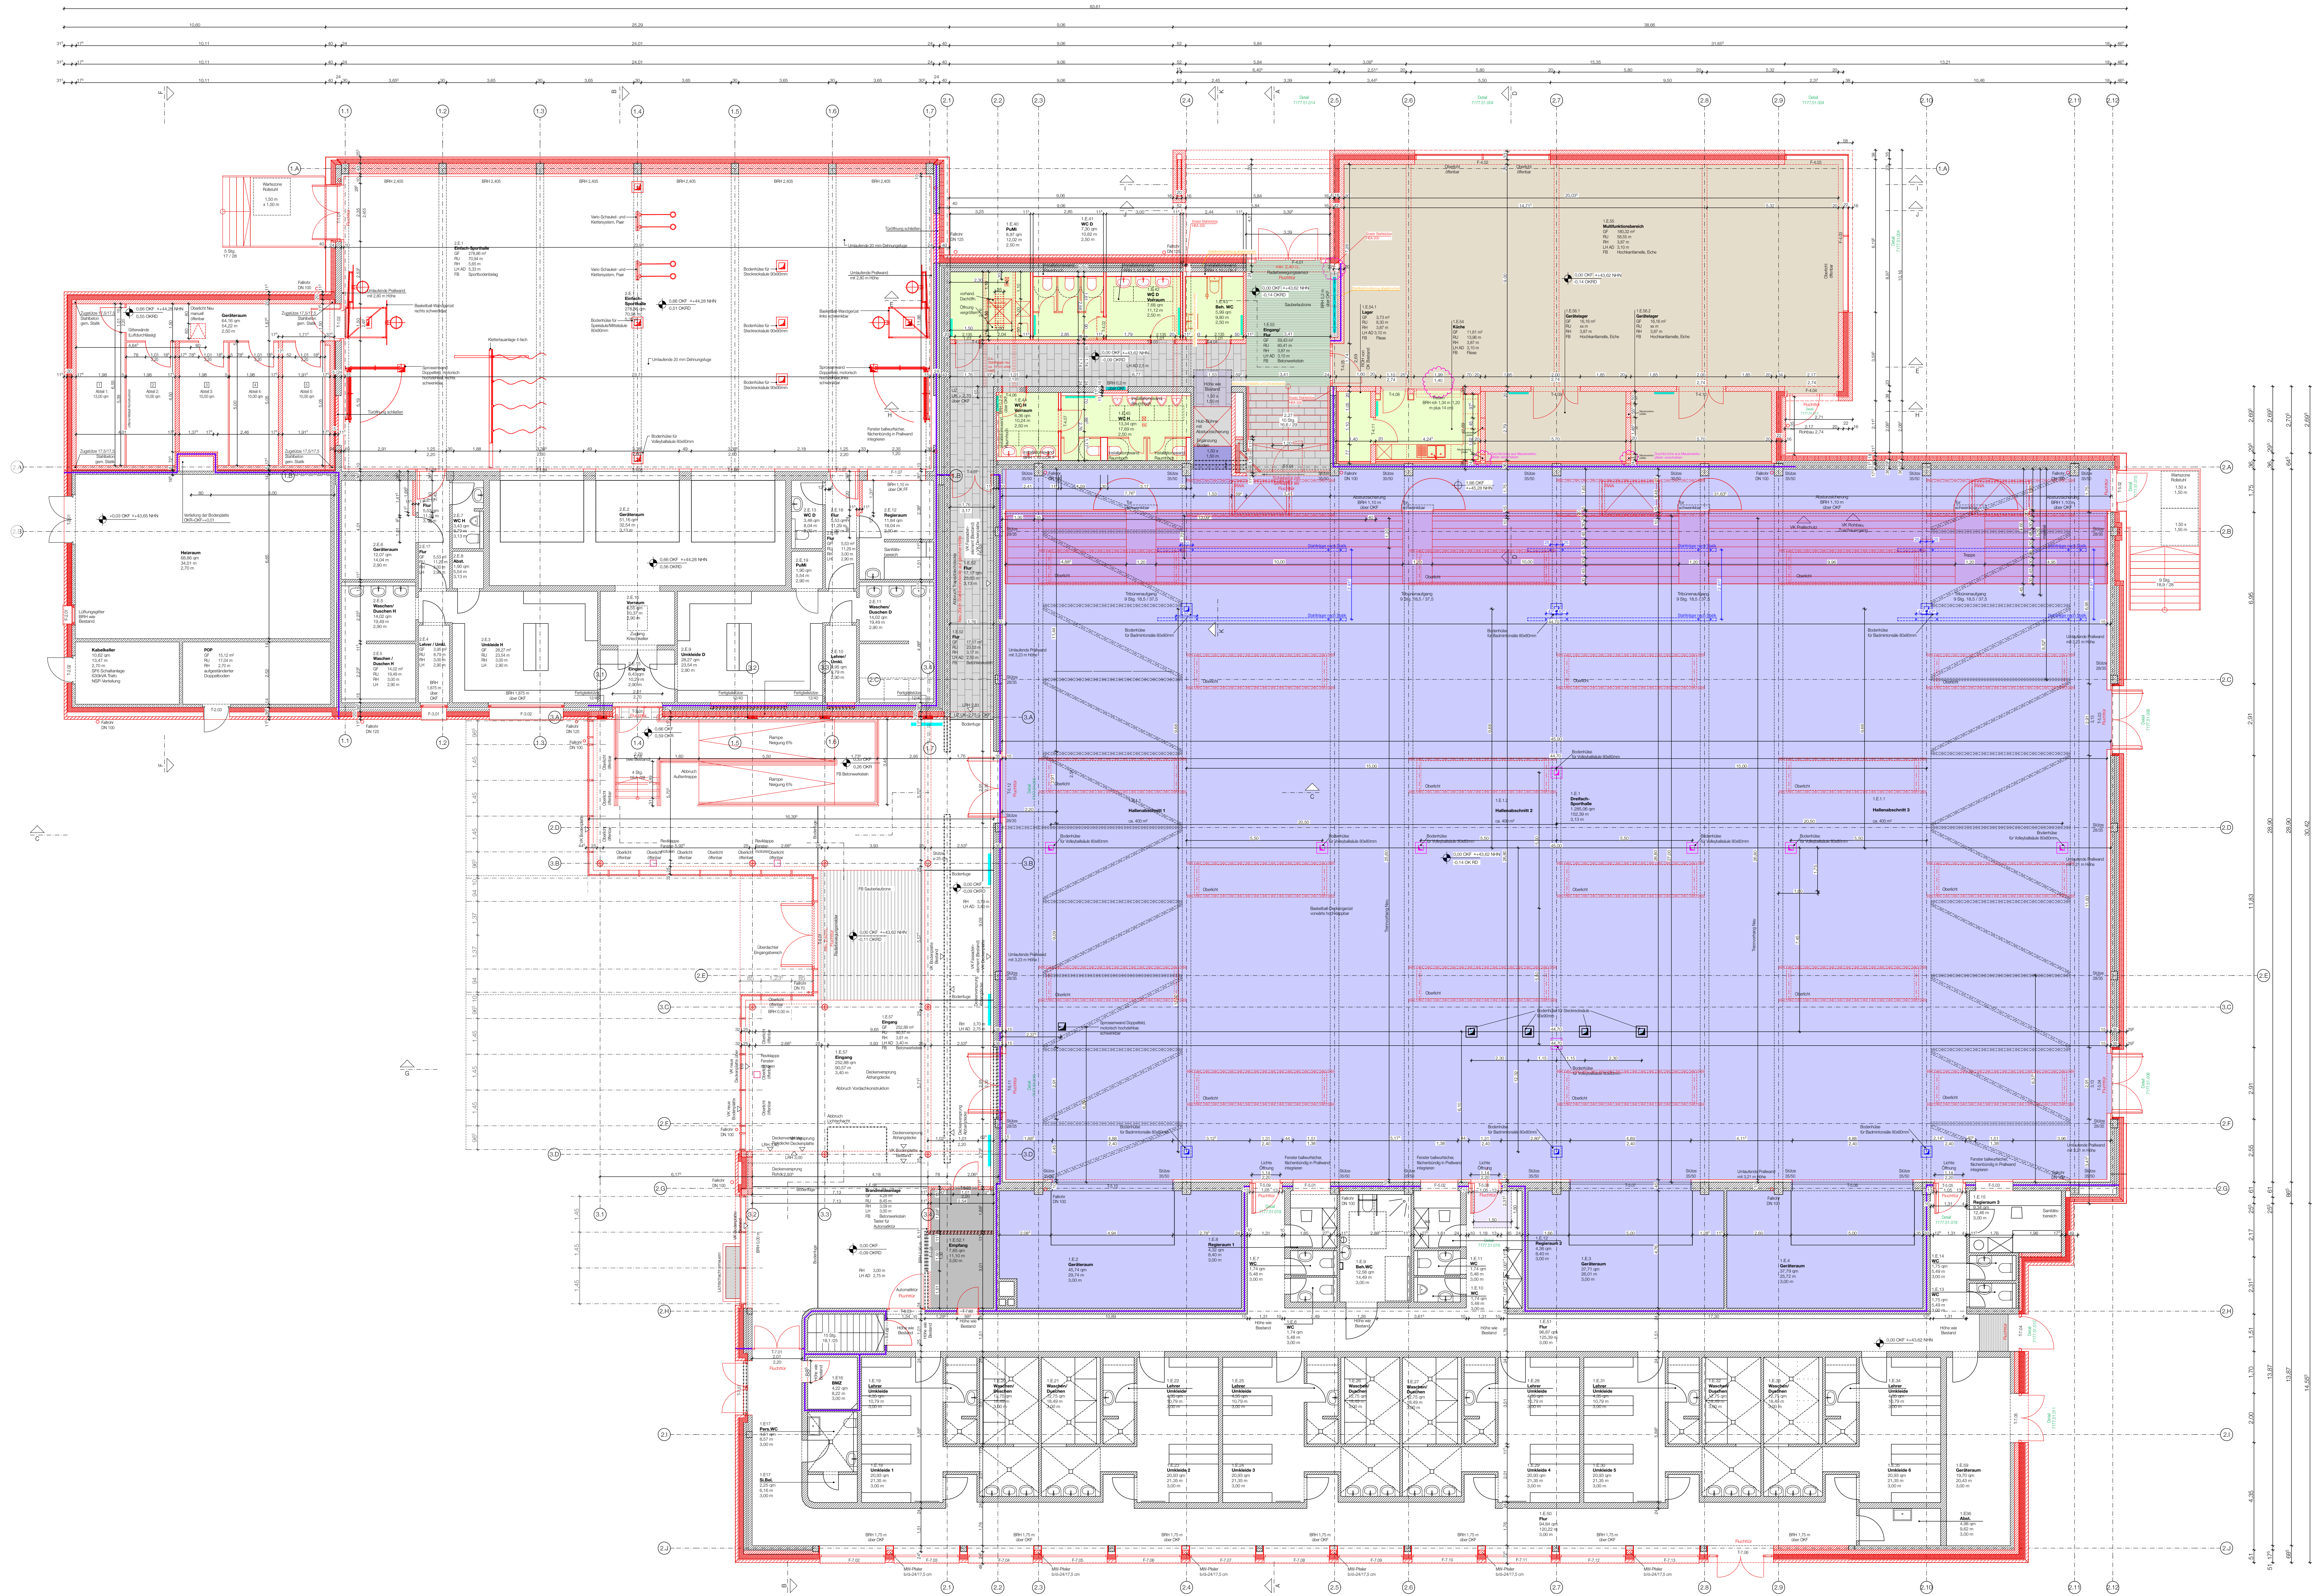

Legende	
	Abbruch
	Bestand
	Neubau
	Leichtbauwand
	Mauerwerk
	Stahlbeton
	Klinkermauerwerk
	Wärmedämmung hygrophobiert
	Wärmedämmung nicht hygrophobiert

Legende Brandschutz	
	feuerbeständig
	feuerhemmend
	rauchdicht
	dicht
	selbstschließend


Legende Abkürzung	
OKF	Oberkante Fertigfußboden
OKRB	Oberkante Rohboden
UKRB	Unterkante Rohboden
UKAD	Unterkante Abhangdecke
OKRD	Unterkante Rohdecke
OKG	Oberkante Gelände
BRH	Brüstungshöhe
BD	Bodendurchbruch
DD	Deckendurchbruch
WO	Wanddurchbruch
AHD	Abhangdecke
LH	Lichte Raumhöhe
IL	im Lichten

Bodenbeläge und Zementestrich

OK Estrich	+ 0.00	Betonwerkstein 30x60x2 cm im Bettmörtel 8-10 mm, wild verlegt
	- 0.03	Zementestrich 55 mm, CT - C35 - F5 - S55 nach DIN 18560
		Auf Bestandsbodenplatte nicht unterkellert Nach Detailnummer: 7177.50.474
OK Estrich	+ 0.00	Sauberlaufzone
	- 0.03	Zementestrich 75 mm, CT - C35 - F5 - S75 nach DIN 18560
		Nach Detailnummer: 7177.50.475
OK Estrich	+ 0.00	Linoleum-Sportbodenbelag auf Schwingboden
	- 0.06	Zementestrich 50 mm, CT - C35 - F5 - S50 nach DIN 18560
	- 0.06	Einfach-Sporthalle - Nach Detailnummer: 7177.50.476
OK Estrich	+ 0.00	Bodenfliesen 10x10x2 cm im Bettmörtel 8-10 mm
	- 0.03	Zementestrich 50 mm, CT - C35 - F5 - S50 nach DIN 18560
		Sanitäre Einrichtungen - Nach Detailnummer: 7177.50.478
OK Estrich	+ 0.00	Lamellenparkett auf Schwingboden Nutzlast: 5kn
	- 0.04	Zementestrich 50 mm, CT - C35 - F5 - S50 nach DIN 18560
		Multifunktionsraum - Nach Detailnummer: 7177.50.479
OK Estrich	+ 0.00	Linoleum-Sportbodenbelag auf Schwingboden Nutzlast: 5kn
	- 0.10	Zementestrich 50 mm, CT - C35 - F5 - S50 nach DIN 18560
		Dreifach-Sporthalle - Nach Detailnummer: 7177.50.480
OK Estrich	+ 0.00	Linoleum-Sportbodenbelag auf Schwingboden Nutzlast: 10kn
	- 0.10	Zementestrich 50 mm, CT - C35 - F5 - S50 nach DIN 18560
		Dreifach-Sporthalle - Nach Detailnummer: 7177.50.480

A	30.07.2026	BRA	Bockaufbau Multifunktionsbereich 1.E.55 und Geläufiger 1.E.56.1, 1.E.56.2
---	------------	-----	---

INDEX	DATUM	ÄNDERUNGEN
-------	-------	------------

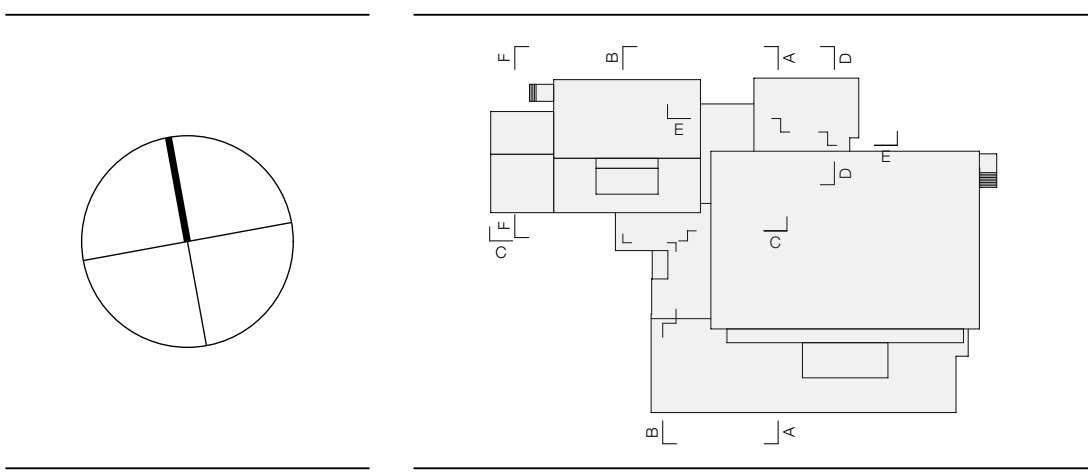

Grundriss
Erdgeschoss

**Sanierung Sporthallen
Gasstraße 22
Gronau Epe (Westf.)**

Objektplanung Gebäude
Ausführungsplanung

M 1 // 50	
Format	DIN A0
Zeichnungsnummer	7177.50.150
Index	-
Datum	21.10.2025
Projektleitung	BRA
gezeichnet	BRA
geprüft	BRA