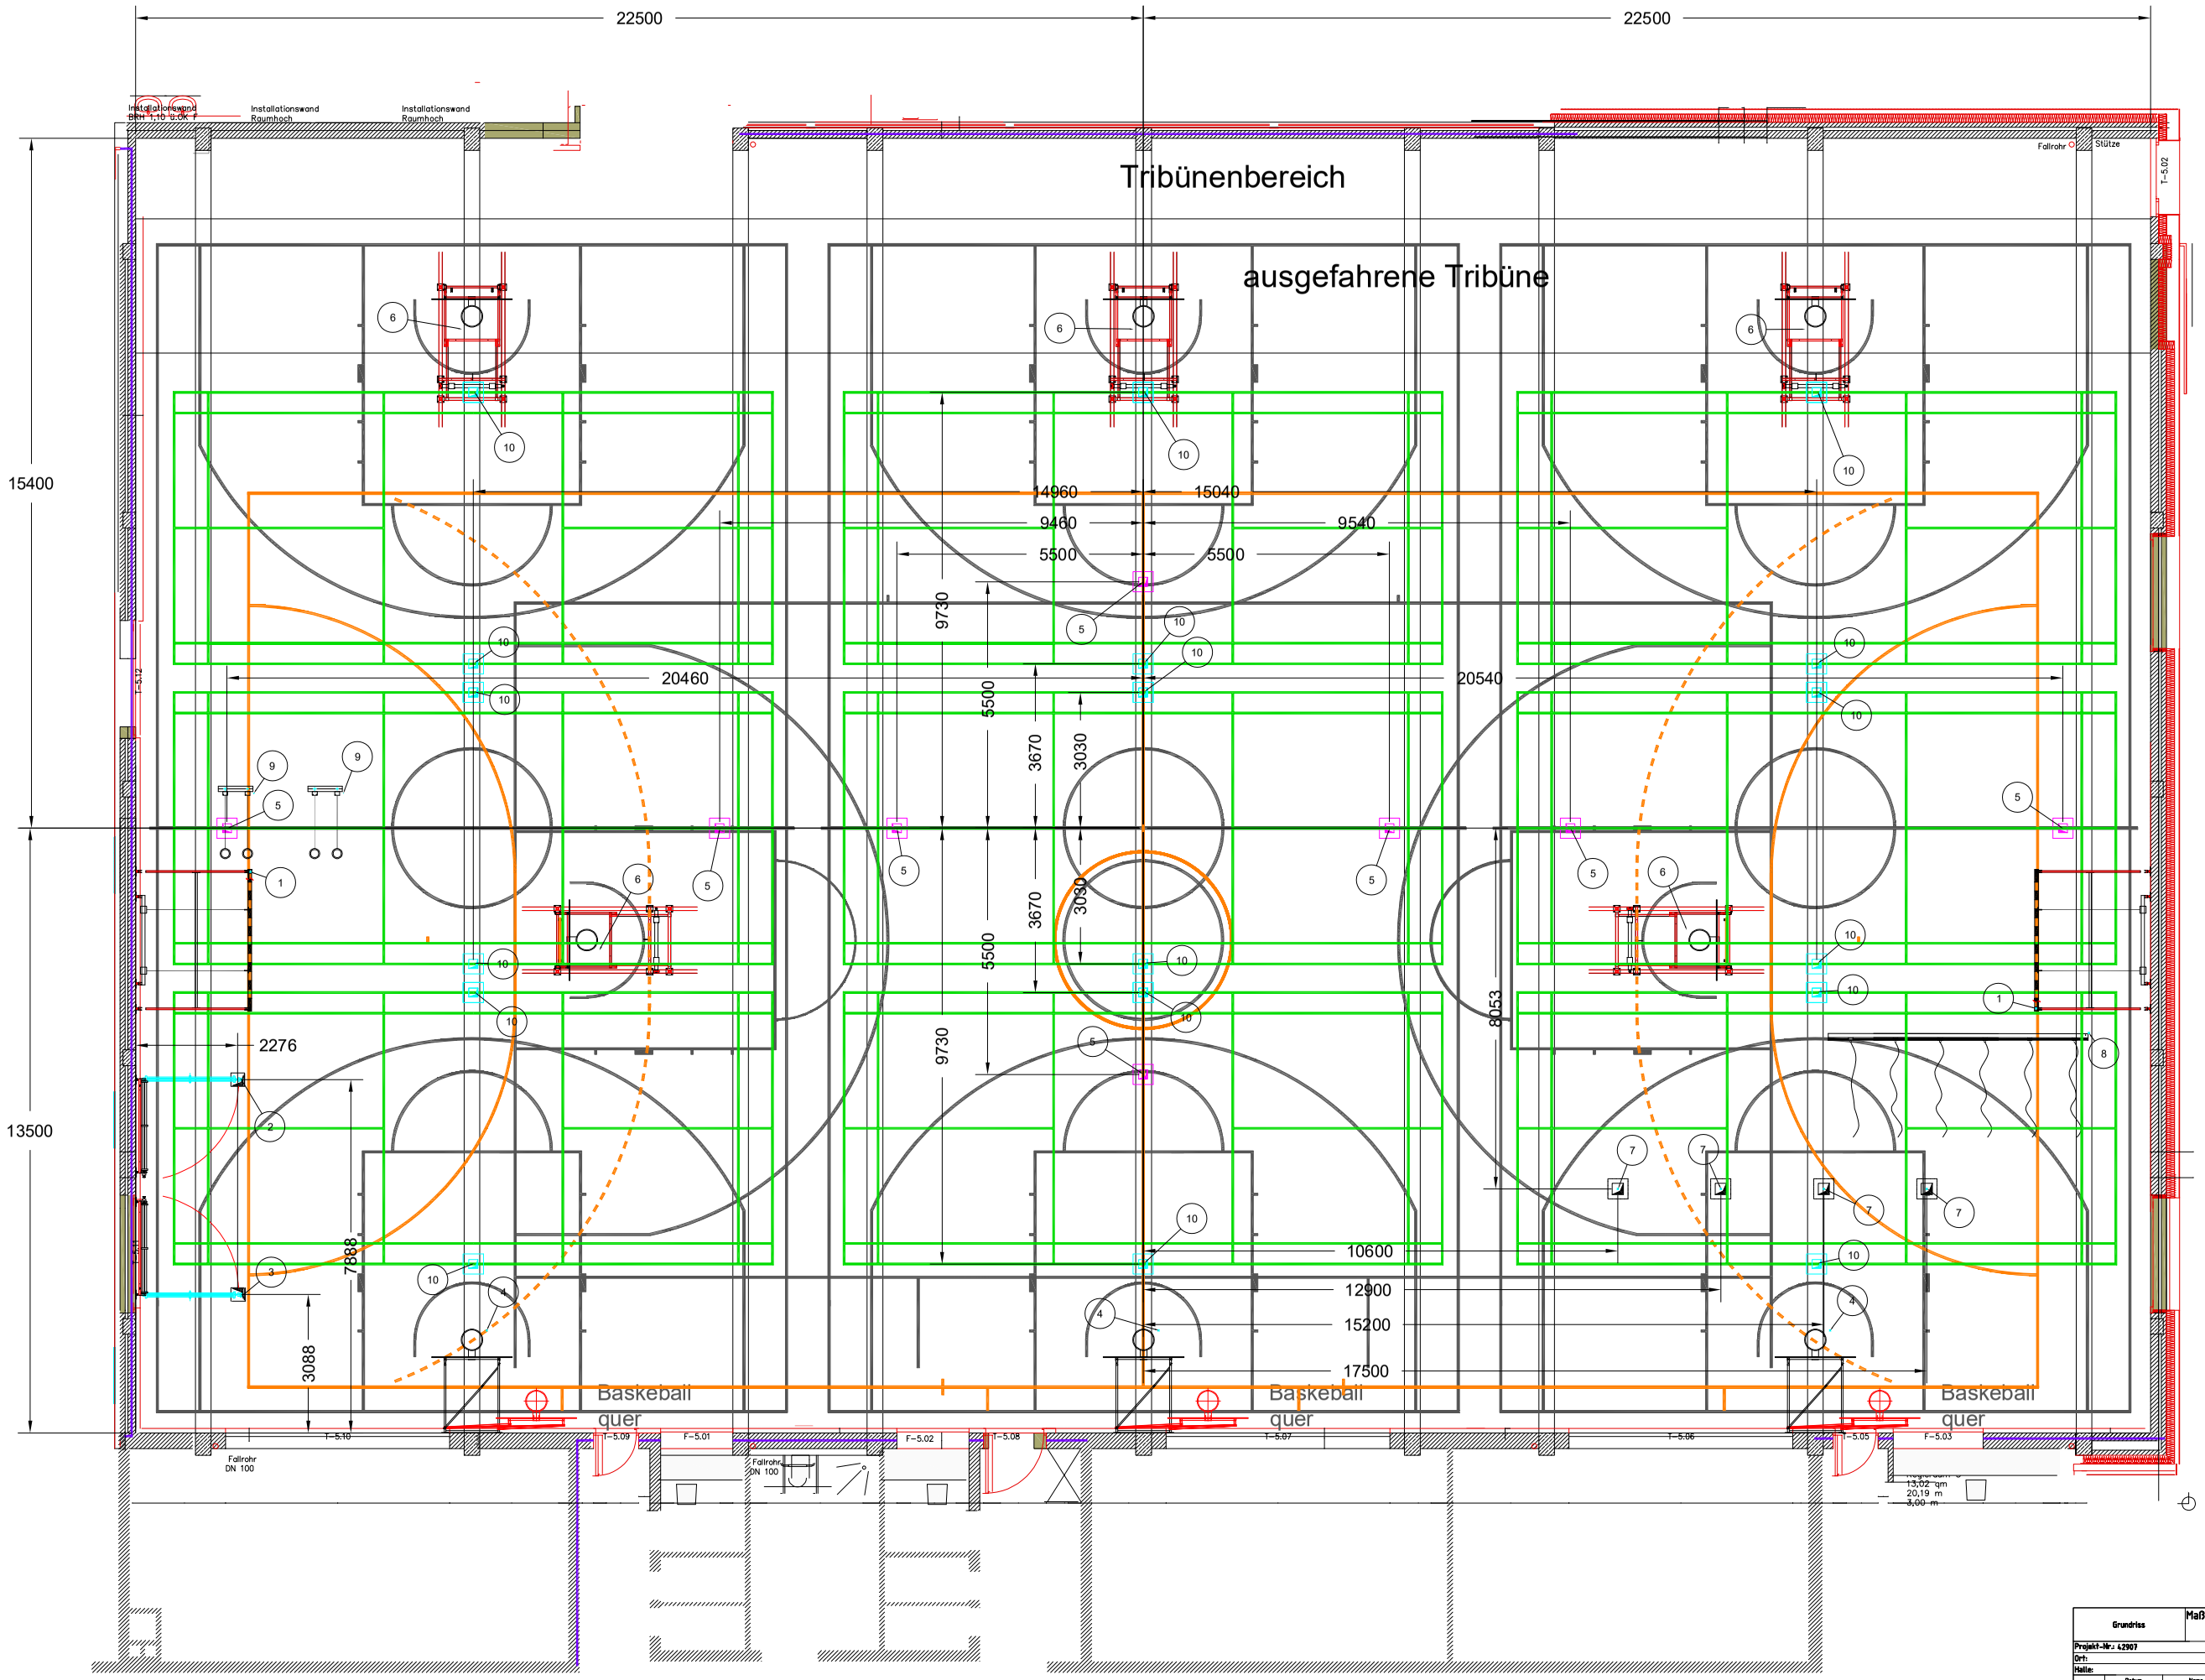

POS.	ANZ	NAME
10	18	Bodenhülse für Badmintonsäule 40x40mm
9	2	Schaukelringe, Paar
8	1	Klettertauanlage 6-fach
7	4	Bodenhülse für Steckrecksäule 90x90mm
6	5	Basketball-Deckenger üst vorwärts hochklappbar
5	8	Bodenhülse für Volleyballsäule 80x80mm
4	3	Basketball-Wandgerü st links schwenkbar 1700mm
3	1	Sprossenwand Doppelfeld, motorisch hochziehbar,links schwenkbar
2	1	Sprossenwand Doppelfeld, motorisch hochziehbar, rechts schwenkbar
1	2	Hallenhandballtor hochklappbar

Teileliste

Freigabe der Gebäudeanschlusspunkte gemäß Planung
Prüfung auf Kollosionspunkte mit anderen Ausbaugewerken

Datum: Stempel/Unterschrift:

Grundriss	Maßstab:
Projekt-Nr.: 42907	
Ort:	
Halle:	

	Datum	Name
Gez.	11.01.2025	H.Stoberanach
Gepr.		
Änderung		
Änderung		

Bauseits: Bauvorbereitung und Lastannahmen nach DIN 18032T1+T6:
Befestigungsgrund: freiliegend, tragfähig nach DIN 18032T6
E-Installation und Zuleitung gemäß Herstellerangaben
Bemaßungen Toleranz +- 10 mm

fortuna Sportgeräte GmbH
Hauptstr. 36
57627 Gehlert

fortuna Sportgeräte - Manufaktur seit 1987

Bitte Schutzvermerk nach ISO 16016 beachten

Zeichnungs-Nr.: A0