


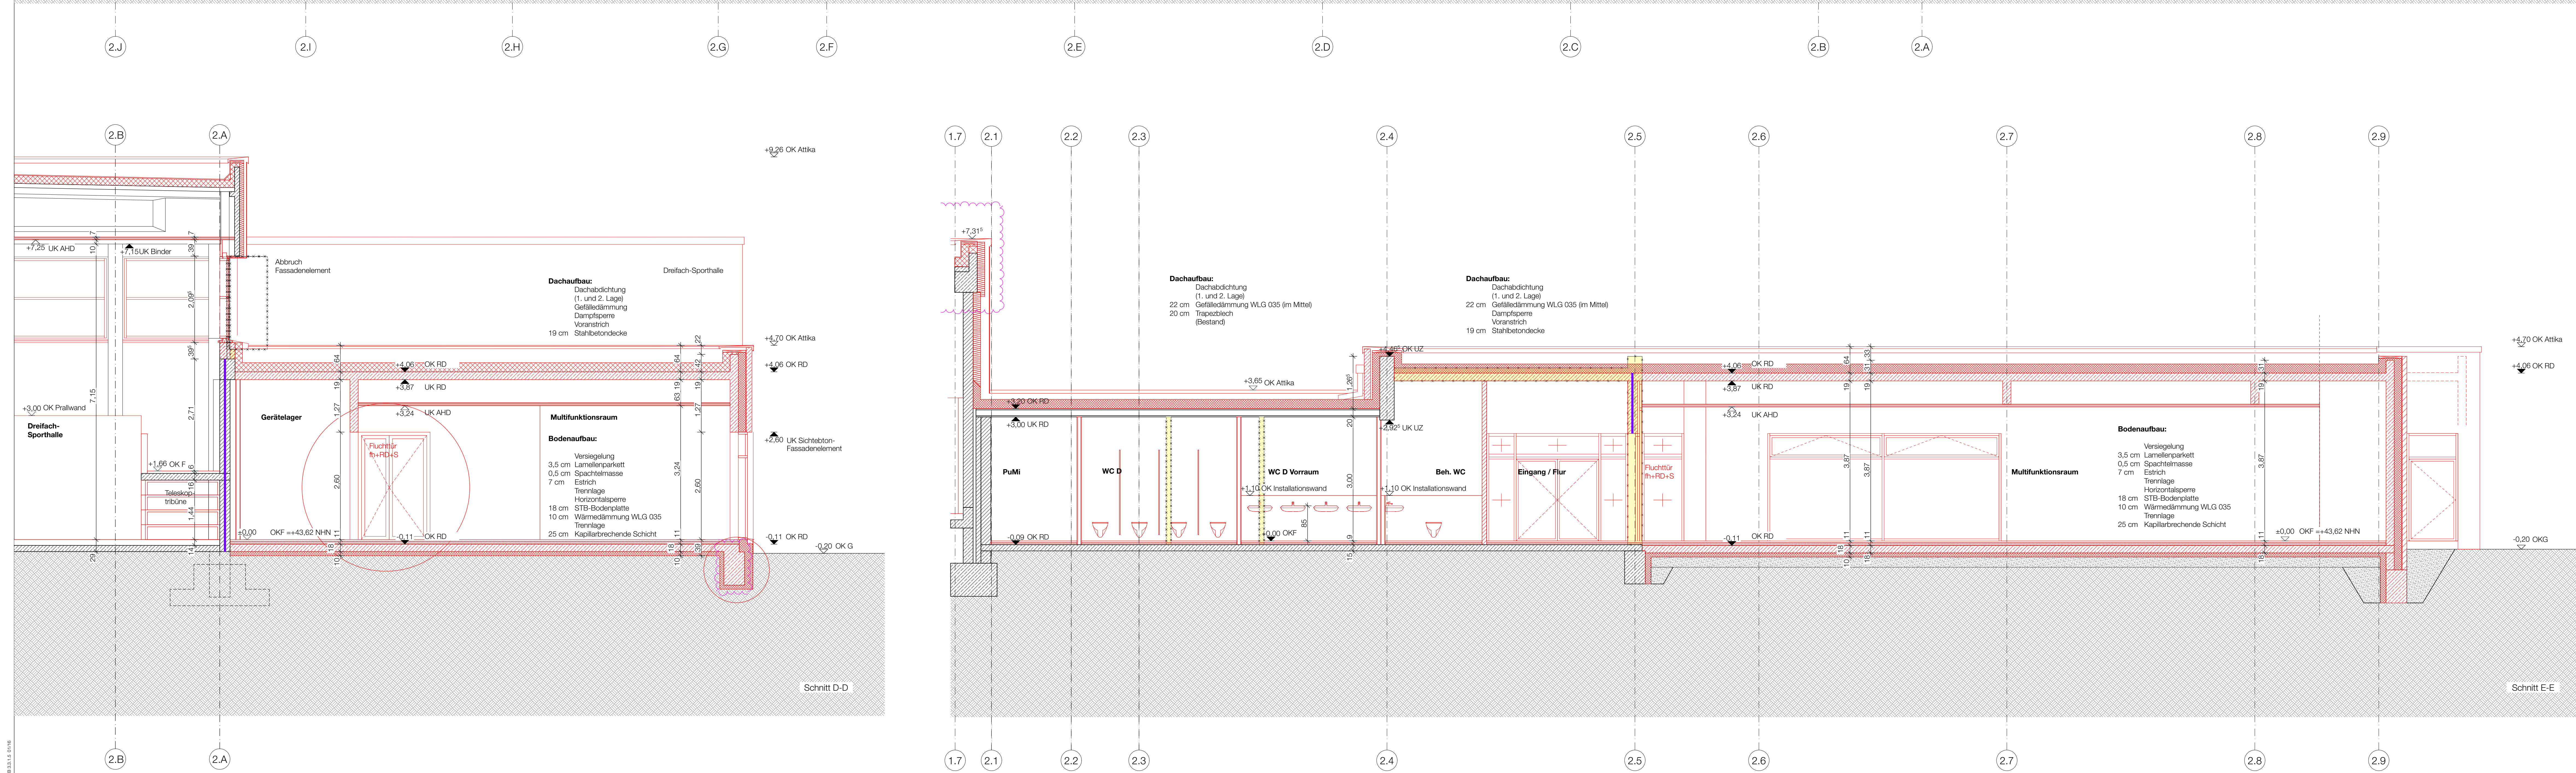

Legende Abkürzung			
OKF	Oberkante Fertigfußboden	BD	Bodendurchbruch
OKFB	Oberkante Rohboden	DD	Deckendurchbruch
UKRB	Unterkante Rohboden	WD	Wanddurchbruch
UKAD	Unterkante Abhangdecke	AHD	Abhangdecke
UKRD	Unterkante Rohdecke	LH	Lichte Raumhöhe
OKG	Oberkante Gelände	i.L	im Lichten
BFH	Brüstungshöhe		

Raun Damm Stiller Partner
Planungsgesellschaft mbH

Schleierstraße 5
45025 Hattingsen
Fon 0 23 24 - 92 00 - 0
Fax 0 23 24 - 92 00 - 10
rds@partner.de

www.rdspartner.de

GENERALPLANER RDS PARTNER