

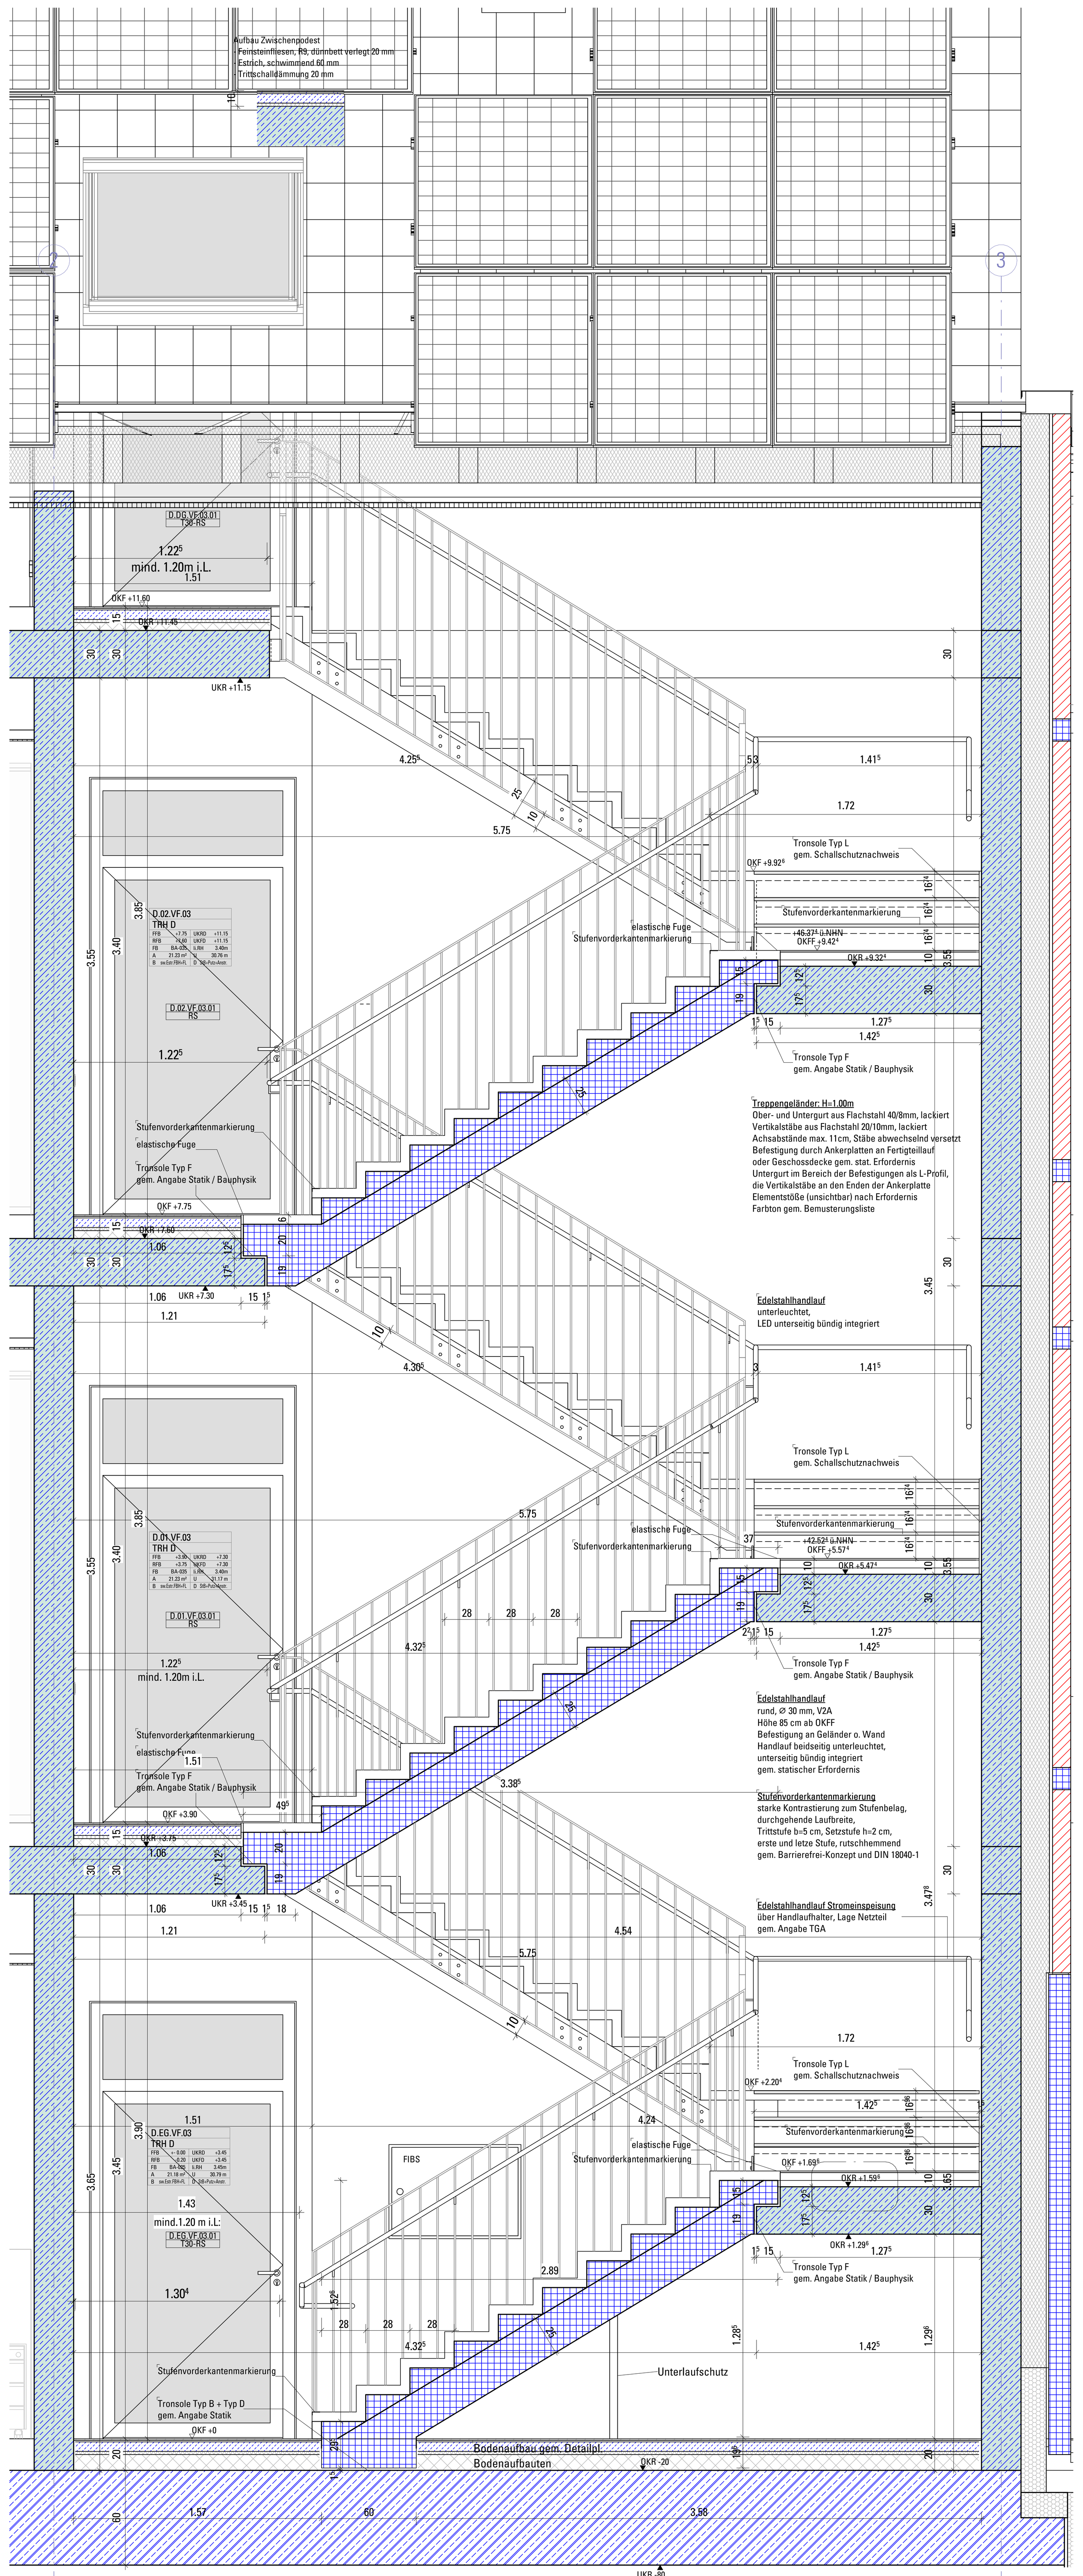



TR-021 - TRH D - EG-DG - Schnitt 1
1 : 20

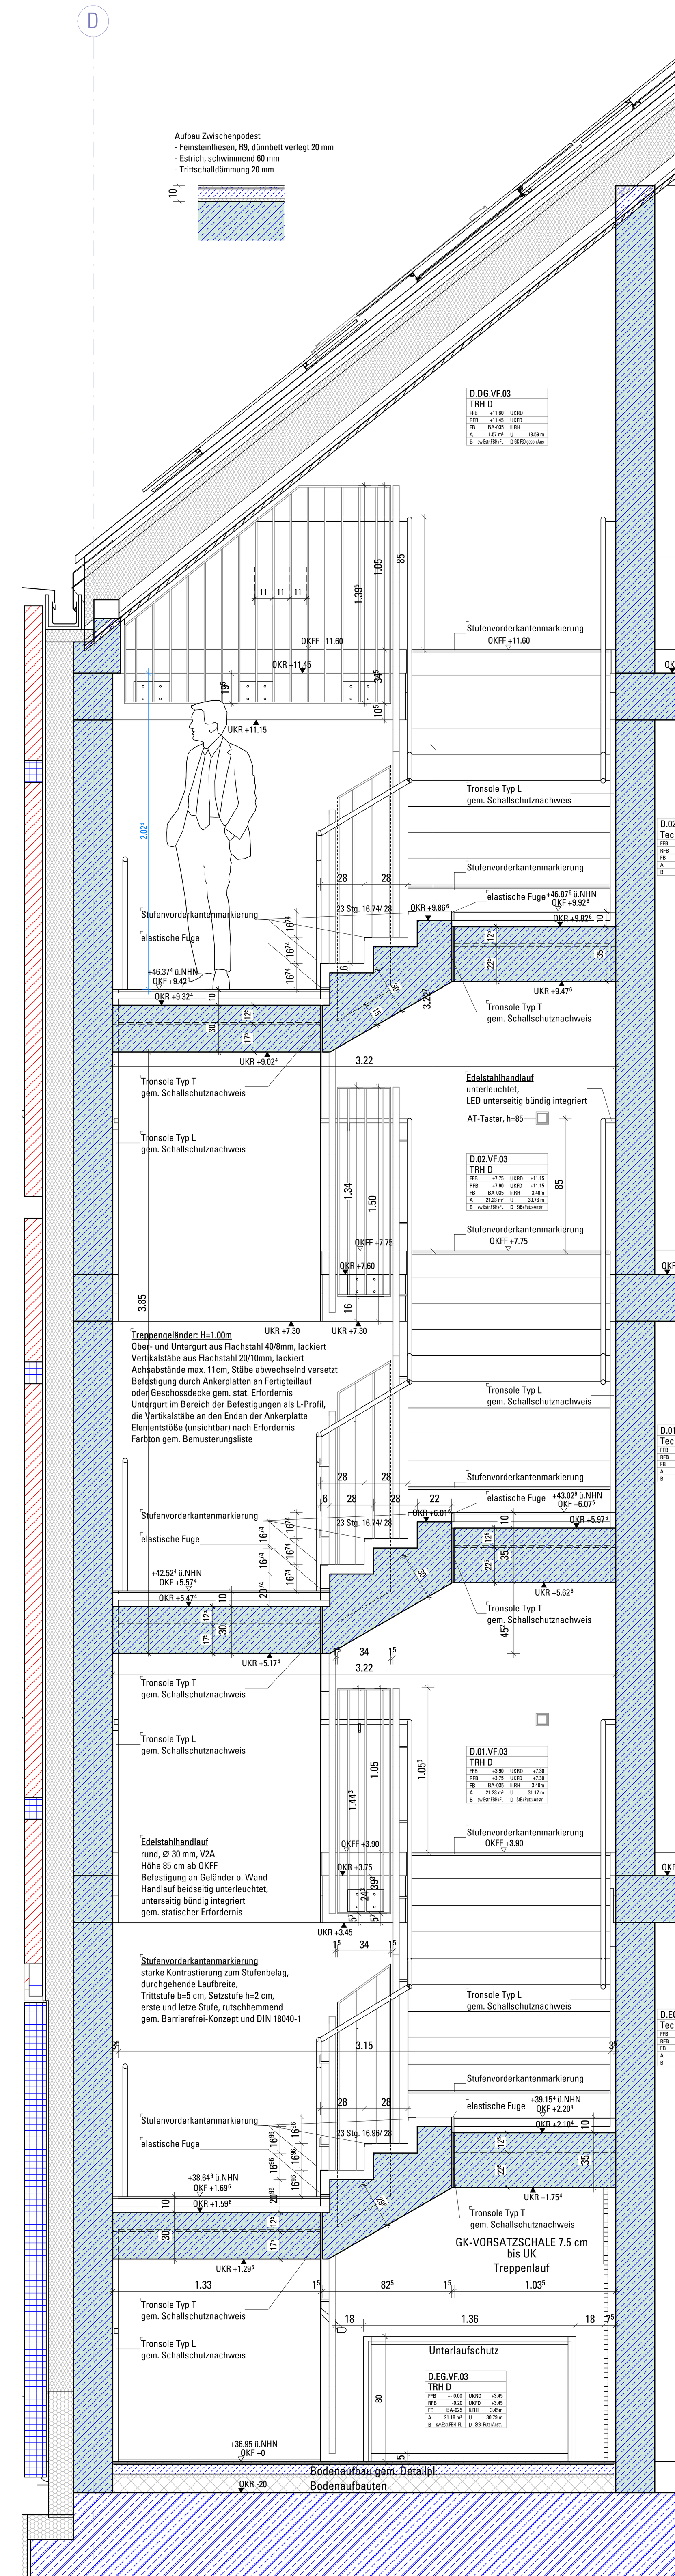

TR-022 - TRH D - EG-DG - Schnitt 2
1 : 20

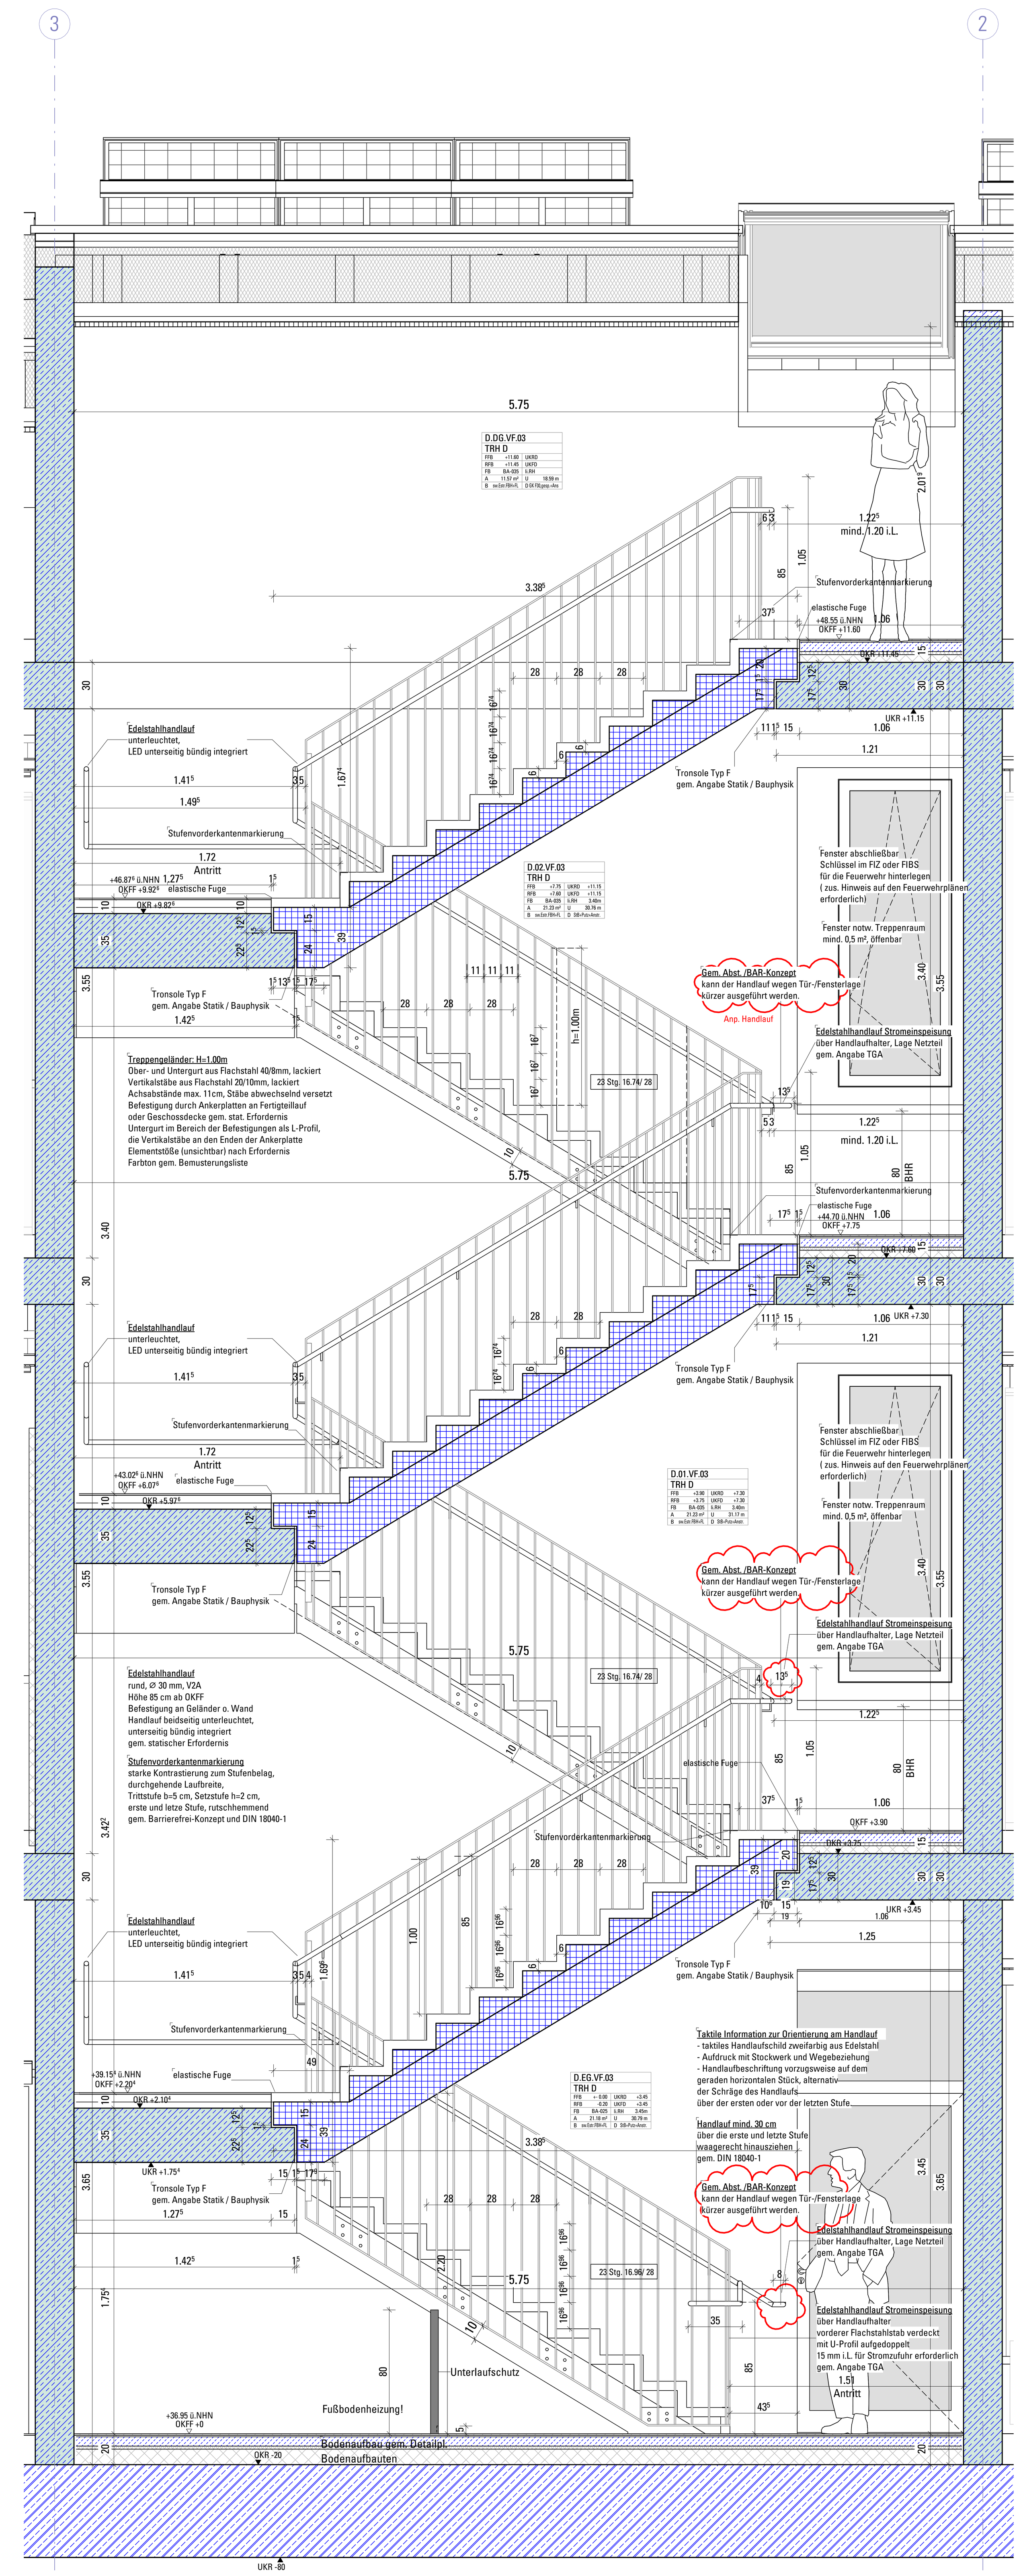

TR-023 - TRH D - EG-DG - Schnitt 3
1 : 20

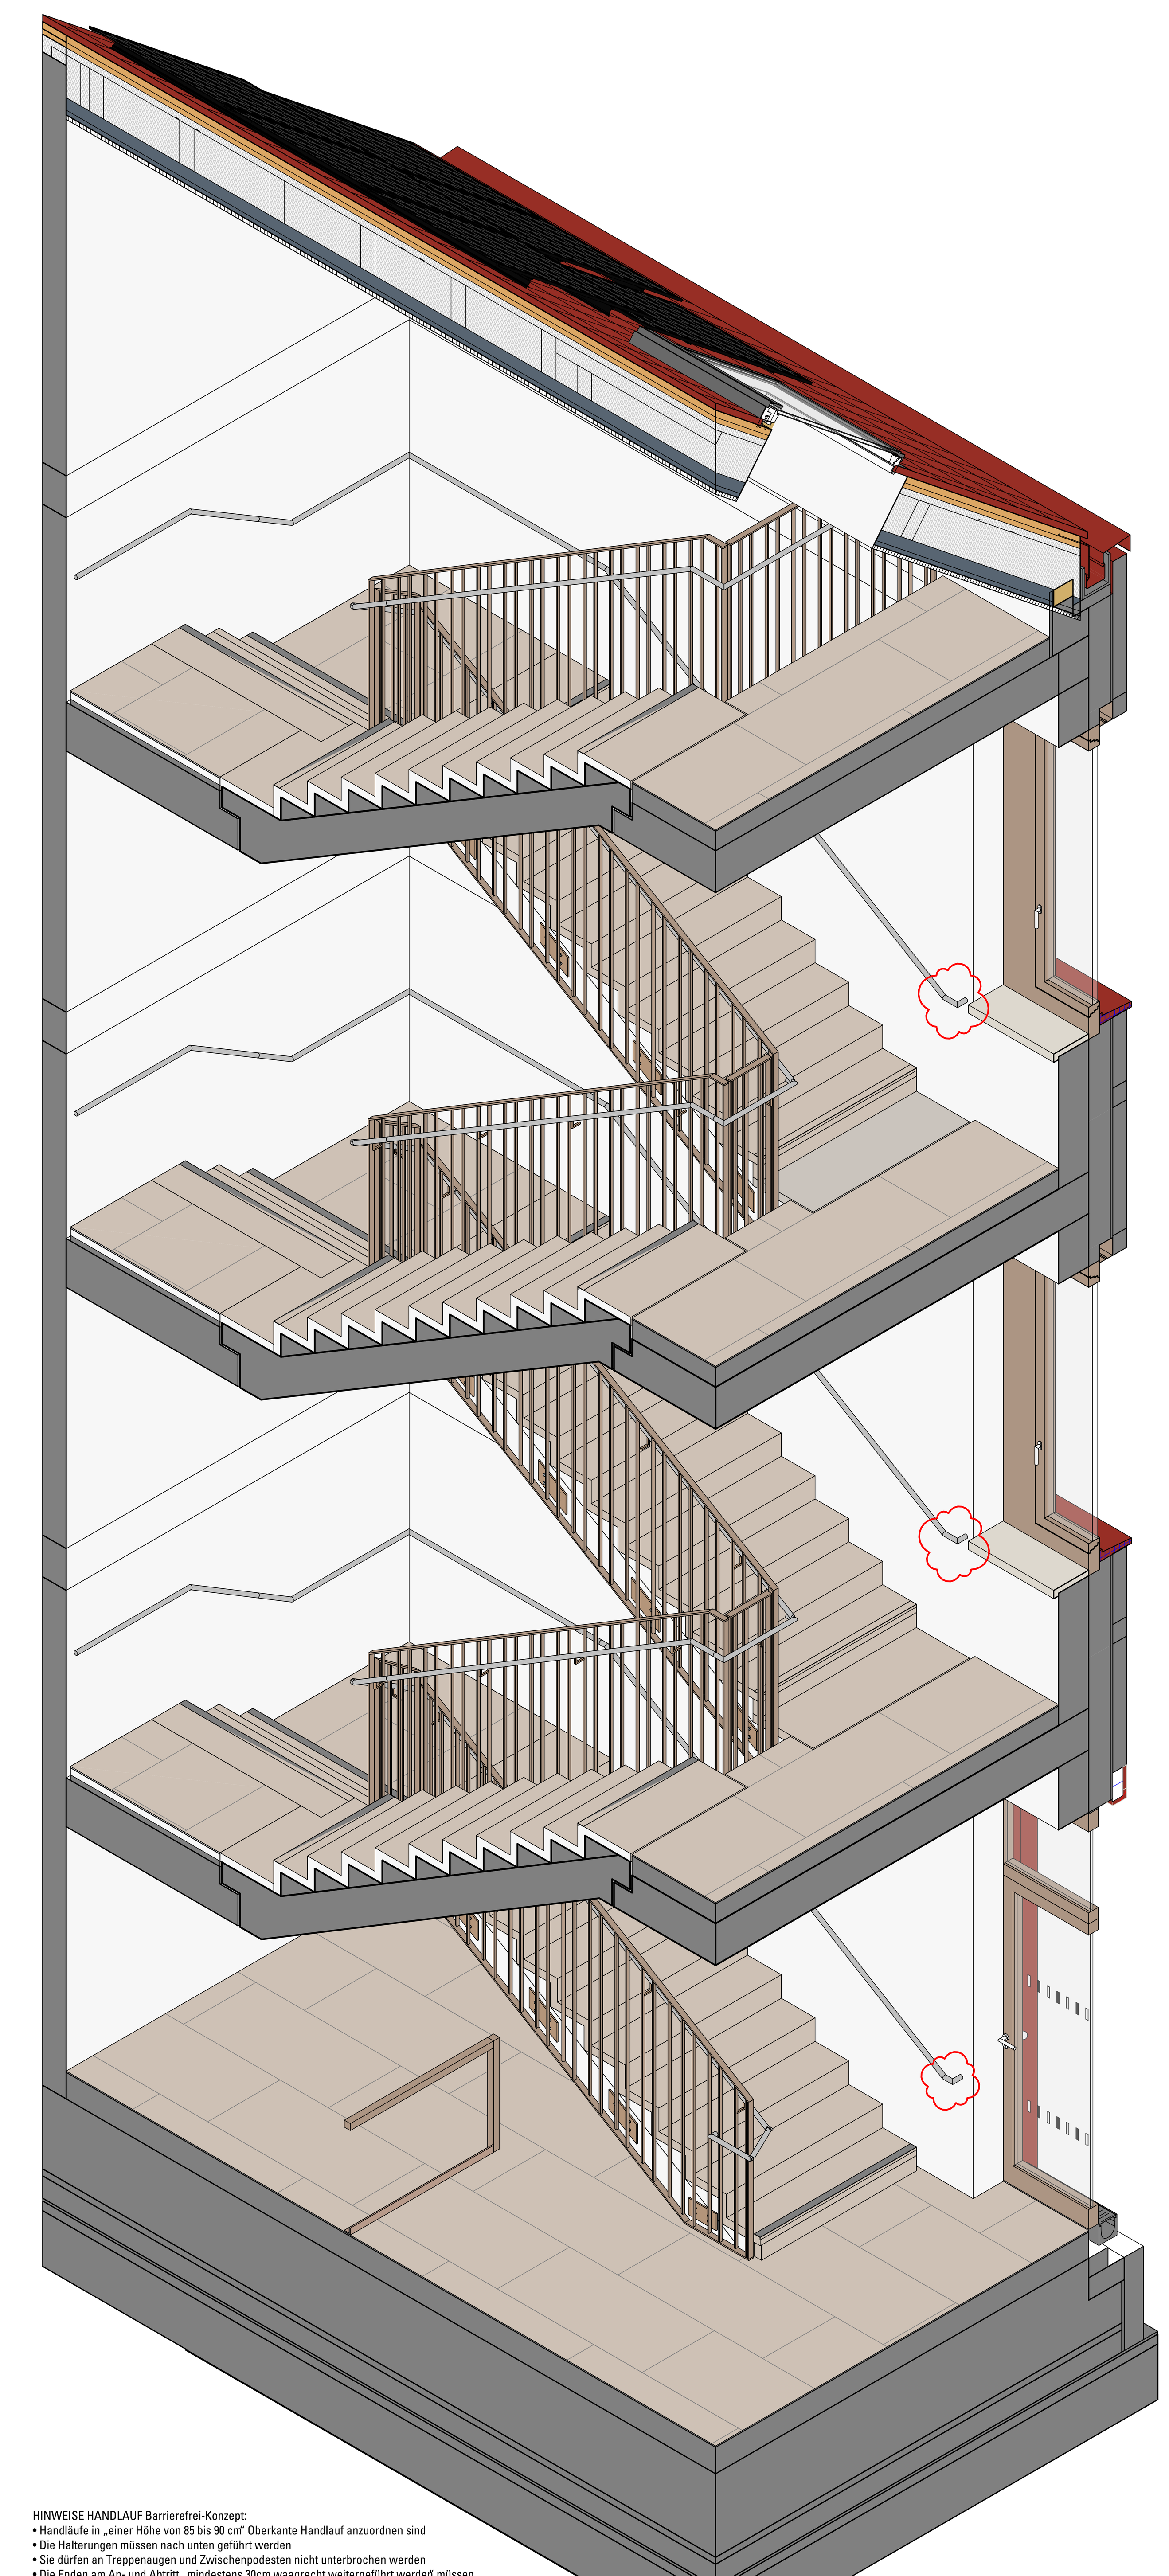

HINWEISE HANDLAUF Barrierefrei-Konzept:
- Handläufe in „einer Höhe von 85 bis 90 cm" Oberkante Handlauf anzuordnen sind
- Die Halterungen müssen nach unten geführt werden
- Sie dürfen an Treppenaugen und Zwischenpodesten nicht unterbrochen werden
- Die Enden am An- und Abtritt „mindestens 30cm waagrecht weitergeführt werdeń müssen
- Keine offenen Enden haben: der Abschluss KANN an Stellen, wo dieser nicht waagerecht weitergeführt werden kann, nach unten oder zur Wand geführt werden
- Sie kontrastreich zum Umfeld gestaltet sind

TR-024 - TRH D - Perspektive

DIESER PLAN IST NUR IN VERBINDUNG MIT DEN UNTERLAGEN DER FACHPLANER UND ALLEN AUSFÜHRUNGSPLÄNEN DES ARCHITEKTEN GÜLTIG. ALLE MASSE SIND VOR AUSFÜHRUNGSBEGINN ZU PRÜFEN UND UNSTIMMIGKEITEN DEM FACHPLANER ANZUZEIGEN.

STAHLBETON · STAHLBETON HALBFERTIGTEIL · WU-BETON · WU-BETON, HALBFERTIGTEIL · UNBEWEHRTER BETON · MAUERWERK 1 (gem. Ang. im Plan) · MAUERWERK 2 (gem. Ang. im Plan) · BETONFERTIGTEIL · PORENBETON · HOHLBLOCKSTEINE · NEU · GIPSKARTON STÄNDERW. · KLINKERMAUERWERK · NATURSTEIN · WÄRMEDÄMMUNG (gilt nicht für Details) · BESTAND · ABBRUCH

FD FUSSBODENDURCHBRUCH GRUNDRISS (WANDDURCHBRUCH SCHNITT+ANSICHT)
DD DECKENDURCHBRUCH
WD WANDDURCHBRUCH GRUNDRISS (DECKENDURCHBRUCH SCHNITT)
WD WANDDURCHBRUCH IN UNTERZÜGEN / ÜBER TÜREN
KB ø 100 KERNBOHRUNGEN d=
2.0 Türunterschnitt/kürzung in cm
OK FF ±0.00 / OK RF -0.06 HÖHENKOTE IM GRUNDRISS
BS/BA/FZ BODENSCHLITZ/ AUSSPARUNG / FALZ =OKRF , IM GRUNDRISS
DS/DA/FZ DECKENSCHLITZ/ AUSSPARUNG / FALZ =UKRD , IM GRUNDRISS
WA WANDAUSSPARUNG IN DER ANSICHT
SWS WWS WANDSCHLITZ WAAGER. / SENKR. (verd./proj. gestrichelt)
RH ROHRHÜLSE d= (verd./proj. gestrichelt)
OK FF ±0.00 OK RF -0.06 HÖHENKOTE IM SCHNITT
101 BL.NR. DETAIL-HINWEIS
A-A BL.NR. SCHNITT-HINWEIS
101 BL.NR. DETAIL-HINWEIS
BEREICH IN KLÄRUNG/ASBSTIMMUNG
KENNZEICHNUNG DER ÄNDERUNG (REVISIONSWOLKE)
2.B5.14.1 ART TÜRNUMMER ART=ANGABE DES FEUERWIDERSTAND, SCHALLSCHUTZWERT, SIEHE TÜRLISTE Z.B. RS RAUCHSCHUTZ

-A BAUSTOFFKLASSE A
AS ANKERSCHIENE
b/d BREITE/DICKE
BMZ BRANDMELDEZENTRALE
BE BODENEINLAUF
BHF BRÜSTUNGSHÖHE FERTIG AB OKFF
BHR BRÜSTUNGSHÖHE ROH AB OKFF
BST BETONSTURZ
BW BRANDWAND
BBW BAUART BRANDWAND
DE DACHEINLAUF
...dB SCHALLSCHUTZ IN R'w ... dB
DV DECKENVERSPRUNG
E ELEKTRO
FA FUSSBODENAUFBAU M. DETAILNUMMER
F/SP FEUERLÖSCH-/ SPRINKLEREINRICHTUNG
FUK FUNDAMENT UK
FOK FUNDAMENT OK
FG FUGENGLATTSTRICH
FL1 FLIESEN TYP 1
F30/90 BAUTEIL ALLGEMEIN FEUERWIDERST. 30/90 MIN.
FST FERTIGSTURZ
GK GIPSKARTON
GWK GURTWICKELKASTEN
GTR GITTERROSTABDECKUNG
G30/90 BRANDSCHUTZVERGLASUNG FEUERWIDERST. 30/90 MIN.
HK HEIZKÖRPER
H HEIZUNG
K KÄLTE
LRH LICHTE RAUMHÖHE
L LÜFTUNG
LR LEERROHR
MA MITTELACHSE
NA NOTAUSGANG
OK OBERKANTE
OKRF OK ROH-FUSSBODEN
OKFF OK FERTIGF.-BODEN
RWA RAUCH-UND WÄRMEABZUGSANLAGE
P PUTZ
RR REGENROHR
RH ROHRHÜLSE
RS RAUCHSCHUTZTÜR
RS ROHRSOHLE
RW REGENWASSER
RA ROHRACHSE
SB SICHTBETON
SM SICHTMAUERWERK
SCHWSCHWELLE
S SANITÄR
SW SCHMUTZWASSER
T30/90 STAHLTÜR/-KLAPPE/TOR FEUERWIDERST. 30/90 MIN.
TEL TELEFON
UK UNTERKANTE
UKRD UK ROHDECKE
UZ UNTERZUG
UEZ ÜBERZUG
VK VORDERKANTE
WO1 WANDOBERFLÄCHE TYP 1
WHY WANDHYDRANT

ÖFFNUNGSART: D DREHFLÜGEL · K KIPPFLÜGEL · DK DREH-KIPPFLÜGEL · KL KLAPPFLÜGEL · S SCHIEBEFLÜGEL · SW SCHWINGFLÜGEL · DK* DK-FLÜGEL Öffnungsbegrenzung<12cm · W WENDEFLÜGEL · KvD KIPP vor DREH · D* DREHFLÜGEL Öffnungsbegrenzung<12cm
SICHERHEITSKLASSE: RC2 EINBRUCHSCHUTZGLAS
GLASART 1: C COLORVERGLASUNG · O ORNAMENTVERGLASUNG · GBT GLAS BLICKDICHT TRANSLUZENT
GLASART 2: ESG EINFACHSICHERHEITSGLAS · VSG VERBUNDSICHERHEITSGLAS · SSG SONNENSCHUTZGLAS · SCG SCHALLSCHUTZGLAS
FÜLLUNG: F FESTVERGLASUNG · MP METALLPANEEL · GP GLASPANEEL · SP SANDWICH-PANEEL · GA GLASAUSSCHNITT
SONNENSCHUTZ: SO-M SONNENSCHUTZ MANUELL · SO-E SONNENSCHUTZ ELEKTRISCH · SO-F SONNENSCHUTZ FEST · BS BLENDSCHUTZ · ROL ROLLADENKASTEN · KBD KURBELBEDIENUNG · FL FENSTERFALZLÜFTER · FV FENSTERVENTIL · ÜL ÜBERSCHLAGSLÜFTER

FARBTON GELÄNDER: Mittelbronze, analog Pfosten-Riegelfassade alle Oberflächenangaben gem. Bemusterungsliste

HINWEIS BAUSTOFFE gem. Brandschutz:
"Grundsätzlich sind in notwendigen Treppenräumen und notwendigen Fluren nichtbrennbare Dämmstoffe zu verwenden. Dies gilt formal auch für Dämmstoffe unterhalb des Estrichs.
Aus unserer Sicht kann jedoch auch eine brennbare Dämmung unterhalb des Estrichs zugelassen werden, wenn
- Der Estrich durchgängig mit einer Stärke von mind. 30mm oberhalb der Dämmung liegt und
- Der Randdämmstreifen nichtbrennbar ausgeführt wird ODER mit einer ausreichenden Überdeckung durch einen nichtbrennbaren Baustoff (z.B. Fliesensockel)
- Im Bereich des Treppenauges eine gleichwertige Maßnahme gegen die Entzündung des Dämmstoffes ergriffen wird."

INDEX	DATUM	BEARBEITET	GEPRÜFT	ÄNDERUNG
04	12.03.2026	PG NA		Anp. Handlauf, Takt. Bodensystem
03	28.01.2026	PG NA		Änd. von vollflächiges Stahlblech- zu Flachstahlgeländer
02	22.07.2025	PG NA		Planfortschreibung: Ausführungsfreigabe Rohbau, Änd. sh. Revisonswolken
01	06.09.2024	PG NA		Planfortschreibung, Änd. sh. Revisonswolken
00	06.08.2024	PG NA		WP 3 - Planausgabe

ZEICHNUNGSÄNDERUNGEN


DER INHALT DES PLANES IST ALS GANZES ODER IN TEILEN GEISTIGES EIGENTUM DER NATTLER GMBH UND URHEBERRECHTLICH GESCHÜTZT. WEITERGABE AN DRITTE, VERVIELFÄLTIGUNG, VERÄNDERUNG UND VERÖFFENTLICHUNG SIND NUR MIT AUSDRÜCKLICHER ZUSTIMMUNG DES VERFASSERS ZULÄSSIG.

PLANUNGSSTUFE	PROJEKT	PHASE	FACHPLANER	BAUTEIL	PLANTYP	GESCHOSS	PLANNUMMER	INDEX	STATUS
W3 (W1 = ROHBAU OHNE AUSSPARUNG, W2 = ROHBAU MIT AUSSPARUNG, W3 = AUSBAU)	RAT	5	FAR	GD	TR	XX	5504	04	FA

PROJEKT

Neubau historisches Rathaus Gronau

Bahnhofstr. 6-10, 48599 Gronau

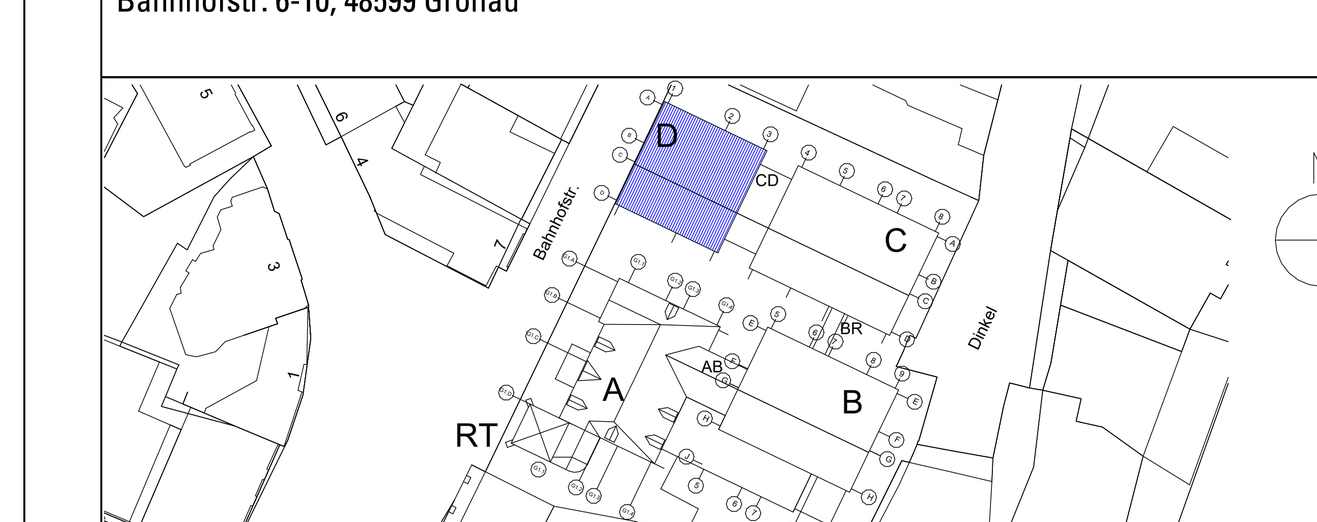

ALLE HÖHEN BEZIEHEN SICH AUF OKFF
OKFF EG ± 0.00 = 36.95m ü.NHN

BIM-FACHMODELLE / BASISPLÄNE

AUFTRAGGEBER / BAUHERR
Stadt Gronau (Westf.)
Neustraße 31
48599 Gronau

GENERALUNTERNEHMER

ARCHITEKT 6047
Nattler Architekten
Nattler GmbH
Girardetstr.3-5
45131 Essen
T +49 201 7998 1, F +49 201 7998 212
info@nattlerarchitekten.de

FACHPLANER

AUSFÜHRUNGSPLANUNG

PLAN
TREPPE / TREPPENHAUS D
Schnitte EG-DG

BAUTEIL
GD

PROJEKT NR. :	DATUM :	MASSTAB :	GEZEICHNET :	BLATTGRÖSSE:	INDEX DATUM :
6047	06.08.2024	1 : 20	PG NAT	150.0 / 90.0	12.03.2026

PLAN NR.	INDEX	STATUS
RAT_5_FAR_GD_TR_XX_5504	04	FA