
Projektnummer: 6047

Grober Terminplan Planung und Bau

260723_Index 4_ Basis 260428 Index 3_LP 8 - Terminplan _ Neubau historisches Rathaus Gronau

Pos	Vorgang	Dauer	Start	Ende	Unternehmer	Vorgänger
1	**LP 8 Projektzeit Neubau inkl. Turm, inkl. Behördenabnahme, Umzug-Bezug, inkl. GaLaBau öffentliche Strasse**	679at	Di, 05.08.25	Mo, 15.05.28		
1.1	Start Bodenverbesserung	1at	Di, 05.08.25	Di, 05.08.25	Fa. Keller-Grundbau	
2	**LP 8 Bodenverbesserung, RSV + Bohrpfahlgründung BT A/B Fa. Keller-Grundbau; Bohrpfahlgründung für Kran 1+2 Fa. Krämer**	118at	Di, 05.08.25	Fr, 30.01.26	Fa. Keller-Grundbau	
2.1	BT C/D RSV Ausführung Bodenverbesserung	10at	Di, 05.08.25	Mo, 18.08.25	Fa. Keller-Grundbau	1.1AA;
2.2	BT A/B RSV Ausführung Bodenverbesserung	10at	Di, 19.08.25	Mo, 01.09.25	Fa. Keller-Grundbau	2.1EA;
2.3	Zeitpuffer Fa. Keller-Grundbau	19at	Di, 02.09.25	Fr, 26.09.25	Fa. Keller-Grundbau	2.2EA;
2.4	BT A/B Ausführung 15 ST Bohrphäle Bodenverbesserung inkl. Baustellenräumung	19at	Mo, 29.09.25	Fr, 24.10.25	Fa. Keller-Grundbau	2.3EA;
2.5	Austrockung 15 ST Bohrpfähle 28 Tage / endfestigkeit	19at	Mo, 27.10.25	Do, 20.11.25	Fa. Keller-Grundbau	2.4EA;
2.6	Austrockung Bohrpfäle für Beginn Erdarbeiten zwischen Bohrpfäle (Freigabe für Start Erdarbeiten erfolgt von Fa. Keller.Grundbau)	10at	Mo, 27.10.25	Fr, 07.11.25	Fa. Keller-Grundbau	2.4EA;
2.7	Bohrpfahlkürzung ca.	5at	Mo, 26.01.26	Fr, 30.01.26	Fa. Keller-Grundbau	2.5EA;
3	**Öffentl. Straße herrichten, Brückenanlieferung, Baumschutz**	688at	Mo, 03.03.25	Di, 14.12.27	Stadt Gronau, GaLaBau	
4	**Rohbauarbeiten - Klinker - Gerüst**	612at	Di, 12.08.25	Mo, 14.02.28	Rohbau	
4.1	**Arbeitsvorbereitung - BE-Einrichtung**	320at	Di, 12.08.25	Mi, 25.11.26	Rohbau	
4.1.1	Arbeitsvorbereitung, Verbauplanung, WU-Planung, Grundwasserabsenkungskonzept, Bohrpfahlplanung	110at	Di, 12.08.25	Di, 27.01.26	Rohbau	
4.1.2	Fassade Klinker - Fertigteile; Beauftragung Fertigteilfirma	137at	Di, 12.08.25	Do, 05.03.26	Rohbau	4.1.1AA;
4.1.3	Fassade Klinker Werk- und Montageplanung (März/April) - inkl. Prüfstatik (Mai), Bestellung (Juni / Juli); Produktion (Fertigteile etc.Aug. / Sept / Okt / Nov)	183at	Fr, 06.03.26	Mi, 25.11.26	Rohbau	4.1.2EA;
4.1.4	Vorlauf Baustelle	58at	Di, 12.08.25	Fr, 31.10.25	Rohbau	4.1.2AA;
4.1.5	Baustart Baustelle	1at	Mo, 03.11.25	Mo, 03.11.25	Rohbau	4.1.4EA;
4.1.6	BE-Einrichtung Baustelle: Bauzaun, Baustrom+Wasser, Bauscontainer	3at	Mo, 03.11.25	Mi, 05.11.25	Rohbau	4.1.5AA;
4.1.7	BE-Einrichtung Kircheninsel - Besprechungscontainer etc.	10at	Mo, 08.12.25	Fr, 19.12.25	Rohbau	4.1.6EA;
4.1.8	BE-Einrichtung Aussenlager	5at	Mo, 09.02.26	Fr, 13.02.26	Rohbau	4.1.7EA;
4.2	**Bohrpfahlarbeiten - Kran 1 + 2**	25at	Mi, 03.12.25	Di, 20.01.26	Rohbau	
4.2.1	Bohrpfahlarbeiten Kran 1	5at	Mi, 03.12.25	Di, 09.12.25	Rohbau	
4.2.2	Kran 1 auftstellen	2at	Mo, 12.01.26	Di, 13.01.26	Rohbau	4.2.1EA;
4.2.3	Bohrpfahlarbeiten Kran 2	5at	Mi, 10.12.25	Di, 16.12.25	Rohbau	4.2.1EA;

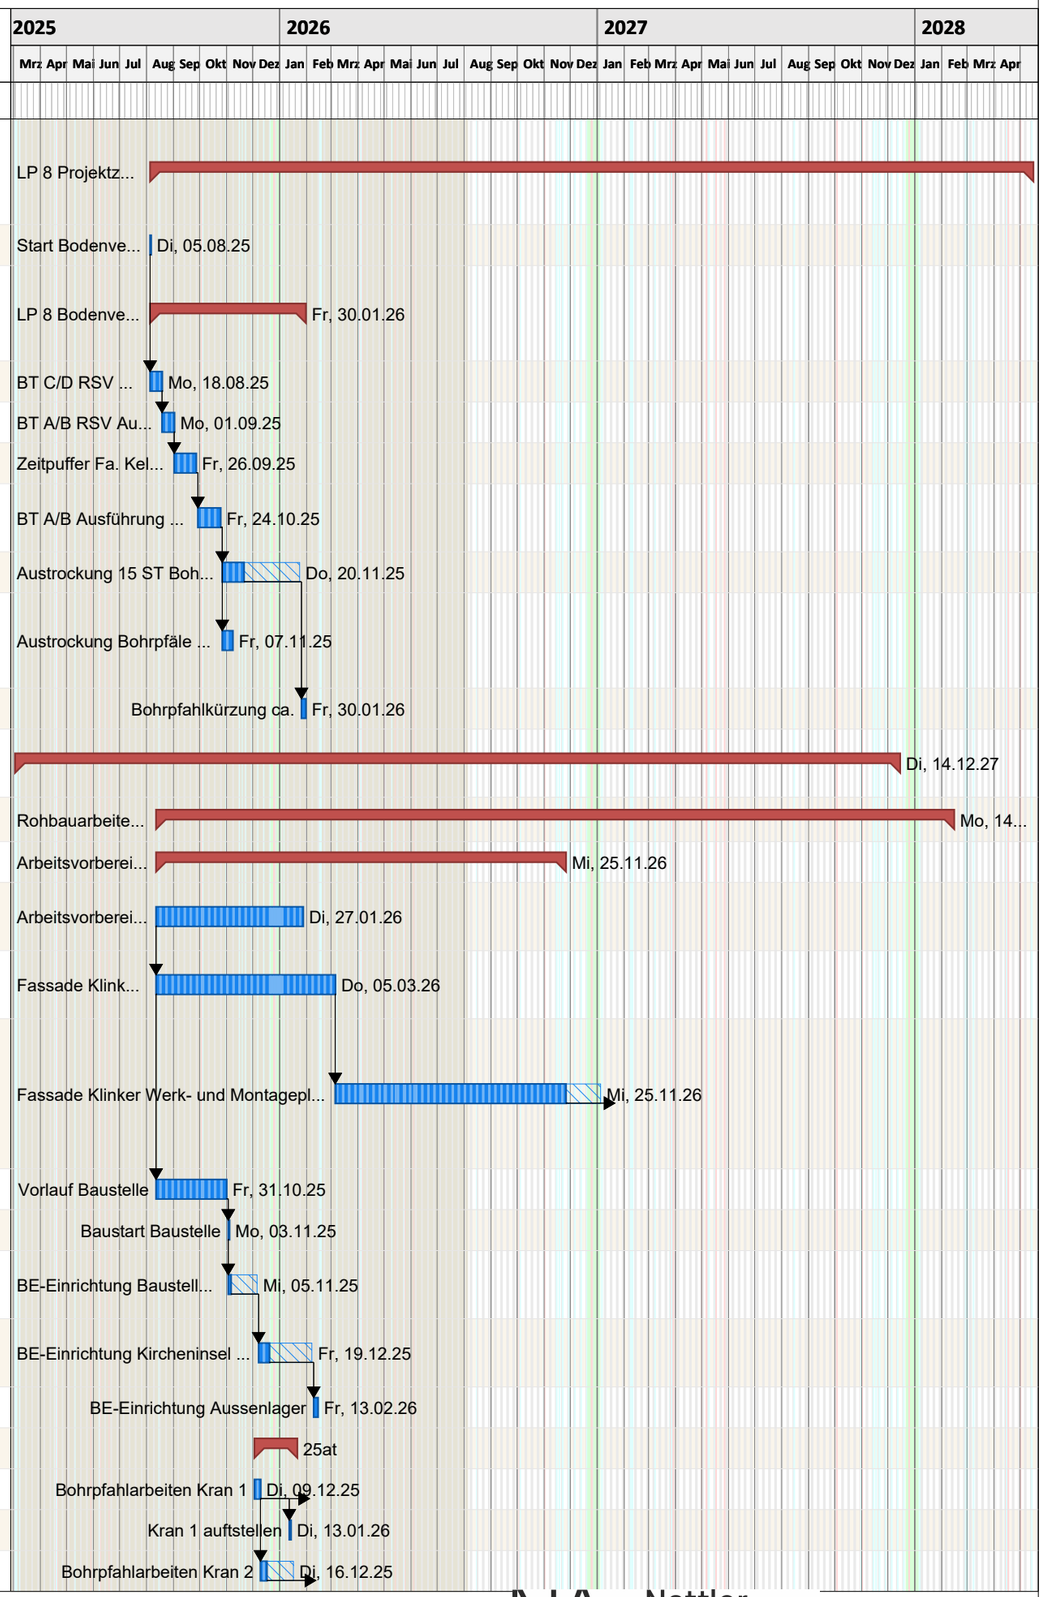


Projektzeitrahmen von Sa, 01.05.21 bis Mi, 30.08.28
Kalender: Nordrhein-Westfalen (eingebettet)
Druckdatum: 04.08.2026 18:17

Nattler Architekten

erstellt mit pro-Plan 2025 (pro-Plan 2025) Serien Nr.: PPL25-87ABE48B69284 Lizenz fü½r Nattler GmbH, Essen

260723_Index 4_ Basis 260428 Index 3_LP 8 - Terminplan _ Neubau historisches Rathaus Gronau

Pos	Vorgang	Dauer	Start	Ende	Unternehmer	Vorgänger
4.2.4	Kran 2 aufstellen	2at	Mo, 19.01.26	Di, 20.01.26	Rohbau	4.2.3EA;
4.3	**Baugrube, Verbau, Schottertragschicht, Abdichtung unter Bodenplatte; TGA Grundleitungen + TGA Blitzschutz**	39at	Mo, 05.01.26	Do, 26.02.26	Rohbau - FP TGA	
4.3.1	Verbau + Erdarbeiten BT A UG	11at	Mo, 05.01.26	Mo, 19.01.26	Rohbau	4.2.1EA;
4.3.2	BT A UG Schottertragschicht, Dämmung, Edelstahl-Stahlbaukronen auf Bohrpfähle für Abdichtungsanbindung; Abdichtung, 2 x Magerbeton; inkl. 5at TGA Ringerdung, Grundleitungen	20at	Di, 20.01.26	Mo, 16.02.26	Rohbau - FP TGA	4.3.1EA;
4.3.3	BT C+D, Baugrube BT C+D, inkl. Böschungssicherung TGA- Gasleitung Bahnhofstr.	20at	Fr, 30.01.26	Do, 26.02.26	Rohbau	4.3.2AA;
4.4	Rohbau Gerüst - für Zimmerer, Dachdecker, Klinker inkl. Umbauten	272at	Mo, 04.05.26	Fr, 11.06.27	Rohbau	
4.4.1	Gerüst Rohbau BT A/B	248at	Mo, 04.05.26	Mi, 05.05.27	Rohbau	4.6.1AA;4.11.1.2EE;
4.4.2	Gerüst Rohbau BT C/D+Brücke	250at	Mo, 08.06.26	Fr, 11.06.27	Rohbau	4.6.2AA;4.11.1.7EE;
4.5	**UG A/B Rohbau, Abdichtung, Erdverfüllungarbeiten, EG A/B Erdarbeiten, Schottertragschicht etc. - TGA Leehrrohre in STB, TGA Fundamenterdung / Blitzschutz / Medieneinführungen in BT A und BT A zu BT C/D**	70at	Di, 17.02.26	Mo, 01.06.26	Rohbau - FP TGA	
4.5.1	BT A UG-Bodenplatte, inkl. TGA Pumpensumpf	5at	Di, 17.02.26	Mo, 23.02.26	Rohbau - FP TGA	4.3.2EA;
4.5.2	BT A UG, TGA-B, Fundamenterdung während Verlegung der Bewehrung,	1at	Fr, 20.02.26	Fr, 20.02.26	TGA Blitz	4.5.1AA;
4.5.3	BT A UG-Wände	14at	Mo, 20.04.26	Fr, 08.05.26	Rohbau	4.5.1EA;
4.5.4	BT A UG-Decke	5at	Mo, 11.05.26	Mo, 18.05.26	Rohbau	4.5.3EA;
4.5.5	UG Wand abdichten, Erdarbeiten für Medienversorgung BT A/B zu BT C/D	8at	Di, 19.05.26	Fr, 29.05.26	Rohbau	4.5.4EA;
4.5.6	TGA, Stadtwerke Medieneinführung BT A UG; Gräben ab KW 21, ab 18.5.26	5at	Di, 26.05.26	Mo, 01.06.26	TGA Stadtwerke	4.5.5EE;
4.5.7	TGA, Medienverlegung von BT A/B zu BT C/D	5at	Mo, 18.05.26	Fr, 22.05.26	TGA Medien Fa. Humölle	4.5.6AE;
4.5.8	BT A/B Erdarbeiten Schottertragschicht, Dämmung, Abdichtung, TGA-Grundleitungen, TGA Blitz,	13at	Di, 17.02.26	Do, 05.03.26	Rohbau - TGA	4.5.1AA;
4.5.9	BT B EG, TGA-B, Ringerdung unter Schottertragschicht nach Erdaushub	1at	Fr, 06.03.26	Fr, 06.03.26	TGA Blitz	4.5.8EA;
4.5.10	BT A+B EG-Bodenplatte	38at	Fr, 06.03.26	Do, 30.04.26	Rohbau	4.5.8EA;
4.5.11	BT B EG, TGA-B, Fundamenterdung während Verlegung Bewehrung	1at	Fr, 06.03.26	Fr, 06.03.26	TGA Blitz	4.5.10AA;
4.5.12	BT D Erdarbeiten Schottertragschicht, Dämmung, Abdichtung, TGA-Grundleitungen, TGA Blitz,	48at	Fr, 27.02.26	Fr, 08.05.26	Rohbau	4.3.3EA;
4.5.13	BT C/D EG, TGA-B, Ringerdung unter Schottertragschicht nach Erdaushub	1at	Fr, 27.02.26	Fr, 27.02.26	TGA Blitz	4.5.12AA;
4.5.14	BT C/D Bodenplatte	9at	Di, 19.05.26	Mo, 01.06.26	Rohbau	4.5.4EA;4.5.12EA;
4.5.15	BT C/D Fundamenterdung während der Verlegung	3at	Fr, 22.05.26	Mi, 27.05.26	TGA Blitz	4.5.14AA+3AT;

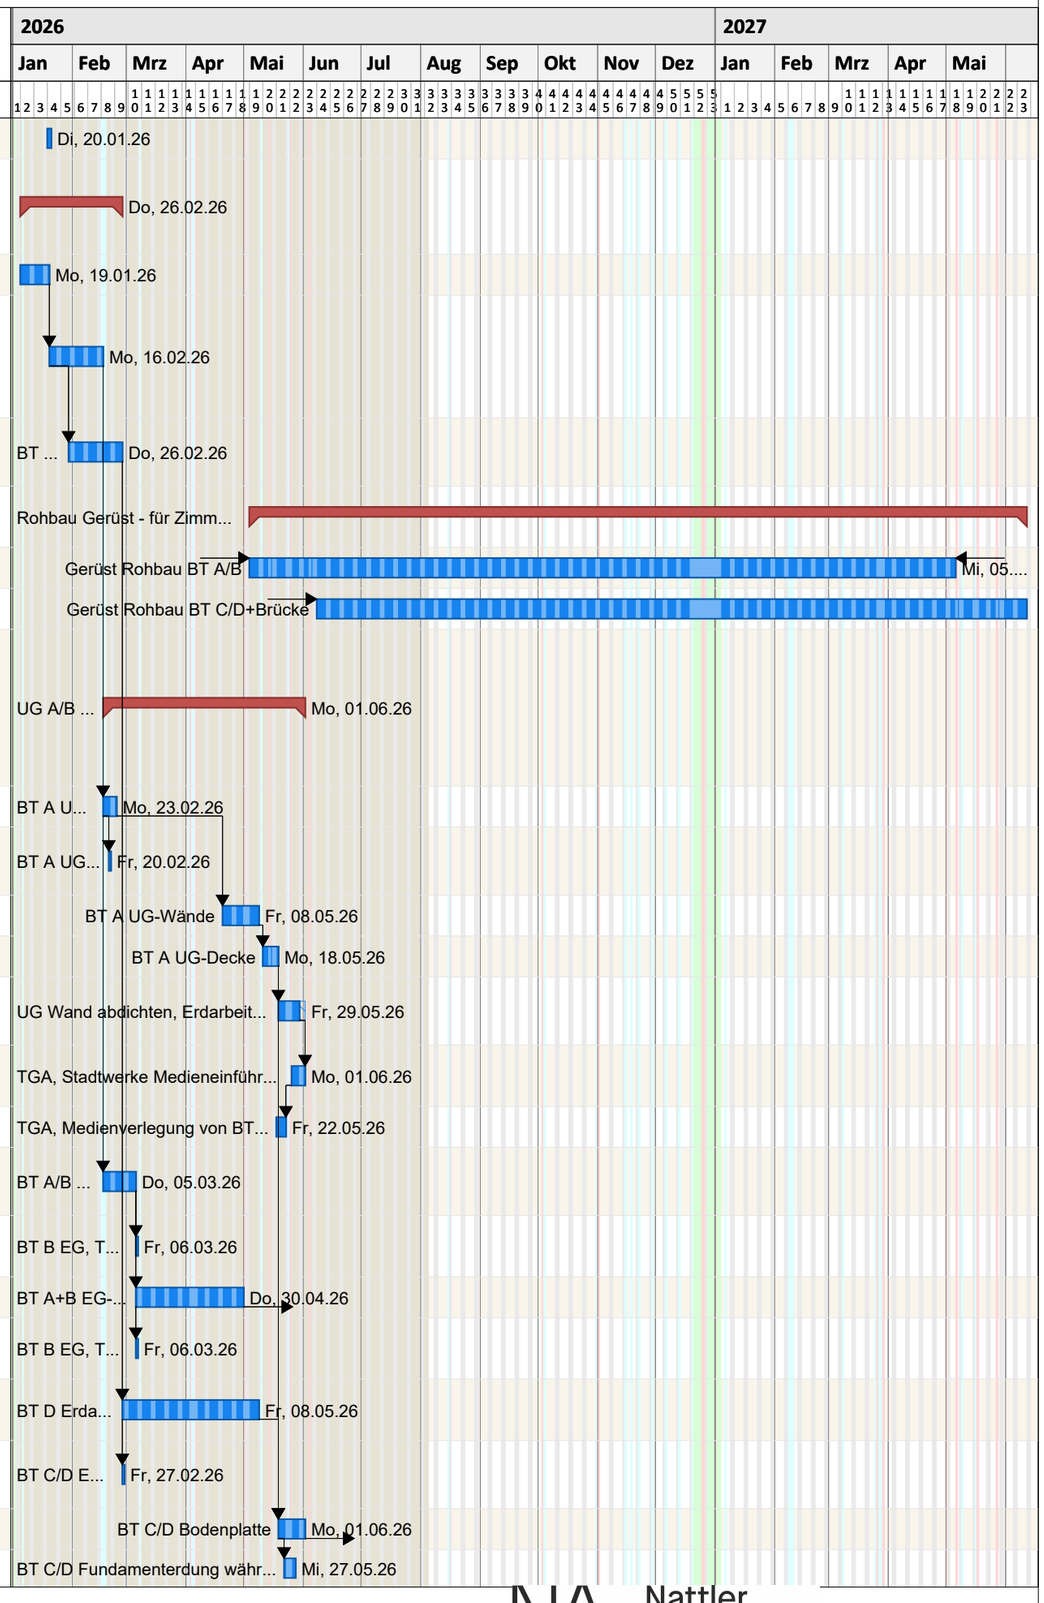


erstellt mit pro-Plan 2025 (pro-Plan 2025) Serien Nr.: PPL25-87ABE4B69284 Lizenz für Nattler GmbH, Essen

Projektzeitrahmen von Sa, 01.05.21 bis Mi, 30.08.28
Kalender: Nordrhein-Westfalen (eingebettet)
Druckdatum: 04.08.2026 18:17

Nattler Architekten

260723_Index 4_ Basis 260428 Index 3_LP 8 - Terminplan _ Neubau historisches Rathaus Gronau


Pos	Vorgang	Dauer	Start	Ende	Unternehmer	Vorgänger
4.6	EG Rohbau, Gerüst, Abdichtung Rohbau, inkl. TGA E-Leehrrohre	38at	Mo, 04.05.26	Mo, 29.06.26	Rohbau - FP TGA	
4.6.1	Wände Bauteil A/B	9at	Mo, 04.05.26	Fr, 15.05.26	Rohbau	4.5.10EA;
4.6.2	Wände Bauteil C/D	9at	Di, 02.06.26	Mo, 15.06.26	Rohbau	4.5.14EA;
4.6.3	Decke Bauteil A/B	9at	Mo, 18.05.26	Fr, 29.05.26	Rohbau	4.6.1EA;
4.6.4	Decke Bauteil C/D inkl. Brücke	10at	Di, 16.06.26	Mo, 29.06.26	Rohbau	4.6.2EA;
4.7	1. OG Rohbau, Gerüst, inkl. Brücke; inkl. TGA E-Leehrrohre	42at	Mi, 01.07.26	Do, 27.08.26	Rohbau - FP TGA	
4.7.1	Wände und Decke BT B	6at	Mi, 01.07.26	Mi, 08.07.26	Rohbau	
4.7.2	Wände und Decke BT A	12at	Mi, 01.07.26	Do, 16.07.26	Rohbau	
4.7.3	Wände und Decke BT C	16at	Mo, 27.07.26	Mo, 17.08.26	Rohbau	
4.7.4	Wände und Decke BT D	15at	Fr, 07.08.26	Do, 27.08.26	Rohbau	
4.8	2. OG Rohbau, Gerüst, inkl. Brücke; inkl. TGA E-Leehrrohre	48at	Do, 09.07.26	Mo, 14.09.26	Rohbau - FP TGA	
4.8.1	Wände und Decke BT B	11at	Do, 09.07.26	Do, 23.07.26	Rohbau	4.7.1EA;
4.8.2	Wände und Decke BT A	15at	Fr, 17.07.26	Do, 06.08.26	Rohbau	4.7.2EA;
4.8.3	Wände und Decke BT C	14at	Di, 18.08.26	Fr, 04.09.26	Rohbau	4.7.3EA;
4.8.4	Wände und Decke BT D	12at	Fr, 28.08.26	Mo, 14.09.26	Rohbau	4.7.4EA;
4.9	3. OG / DG Rohbau, Gerüst, Restarbeiten; inkl. Trocknung - Ausschalen; inkl. TGA E-Leehrrohre	59at	Fr, 24.07.26	Mi, 14.10.26	Rohbau - FP TGA	
4.9.1	Wände BT B DG	10at	Fr, 24.07.26	Do, 06.08.26	Rohbau	4.8.1EA;
4.9.2	Wände BT A/B DG, Trocknen - Ausschalen	21at	Fr, 07.08.26	Fr, 04.09.26	Rohbau	4.8.2EA;4.8.3EE;4.9.1EA;
4.9.3	Wände BT C/D DG - Wände BT C bis 26.8.26 Sept.26)	21at	Mo, 17.08.26	Mo, 14.09.26	Rohbau	
4.9.4	Wände BT C Trocknen - Ausschalen	21at	Mi, 09.09.26	Mi, 07.10.26	Rohbau	4.8.3EA;
4.9.5	Wände BT D Trocknen - Ausschalen	21at	Mi, 16.09.26	Mi, 14.10.26	Rohbau	4.9.3EA;
4.9.6	Dachöffnung Turm für Rohbau- Beginn Dachdecker	3at	Fr, 24.07.26	Di, 28.07.26	Rohbau / Dachdecker	
5	**Zimmerer**	33at	Mo, 07.09.26	Mi, 21.10.26	Zimmerer	
5.1	BT A Dachstuhl, Holz - Stahl (von 25at auf 20at)	9at	Mo, 07.09.26	Do, 17.09.26	Zimmerer	4.9.2EA;
5.2	BT B Dachstuhl	5at	Fr, 18.09.26	Do, 24.09.26	Zimmerer	5.1EA;
5.3	BT C Dachstuhl, Holz Stahl	5at	Do, 08.10.26	Mi, 14.10.26	Zimmerer	4.9.4EA;
5.4	BT D Dachstuhl, Holz - Stahl	5at	Do, 15.10.26	Mi, 21.10.26	Zimmerer	4.9.5EA;
6	**Dachdeckung, Dachabdichtung, provisor. Fallrohre - TGA**	486kt	Mo, 08.06.26	Mi, 06.10.27	Dachdecker - TGA	
6.1	Start Dachdecker	1at	Mo, 08.06.26	Mo, 08.06.26	Dachdecker	
6.2	Arbeitsvorbereitung AN	25at	Mo, 08.06.26	Fr, 10.07.26	Dachdecker	6.1AA;
6.3	Dachdecker Bereich Turm zu Neubau, nach Rohbauvorbereitung	20at	Mi, 29.07.26	Di, 25.08.26	Dachdecker	4.9.6EA;6.2EA;
6.4	Dachdeckerprovisorium Turm zu Neubau	16at	Mi, 26.08.26	Mi, 16.09.26	Dachdecker	6.3EA;

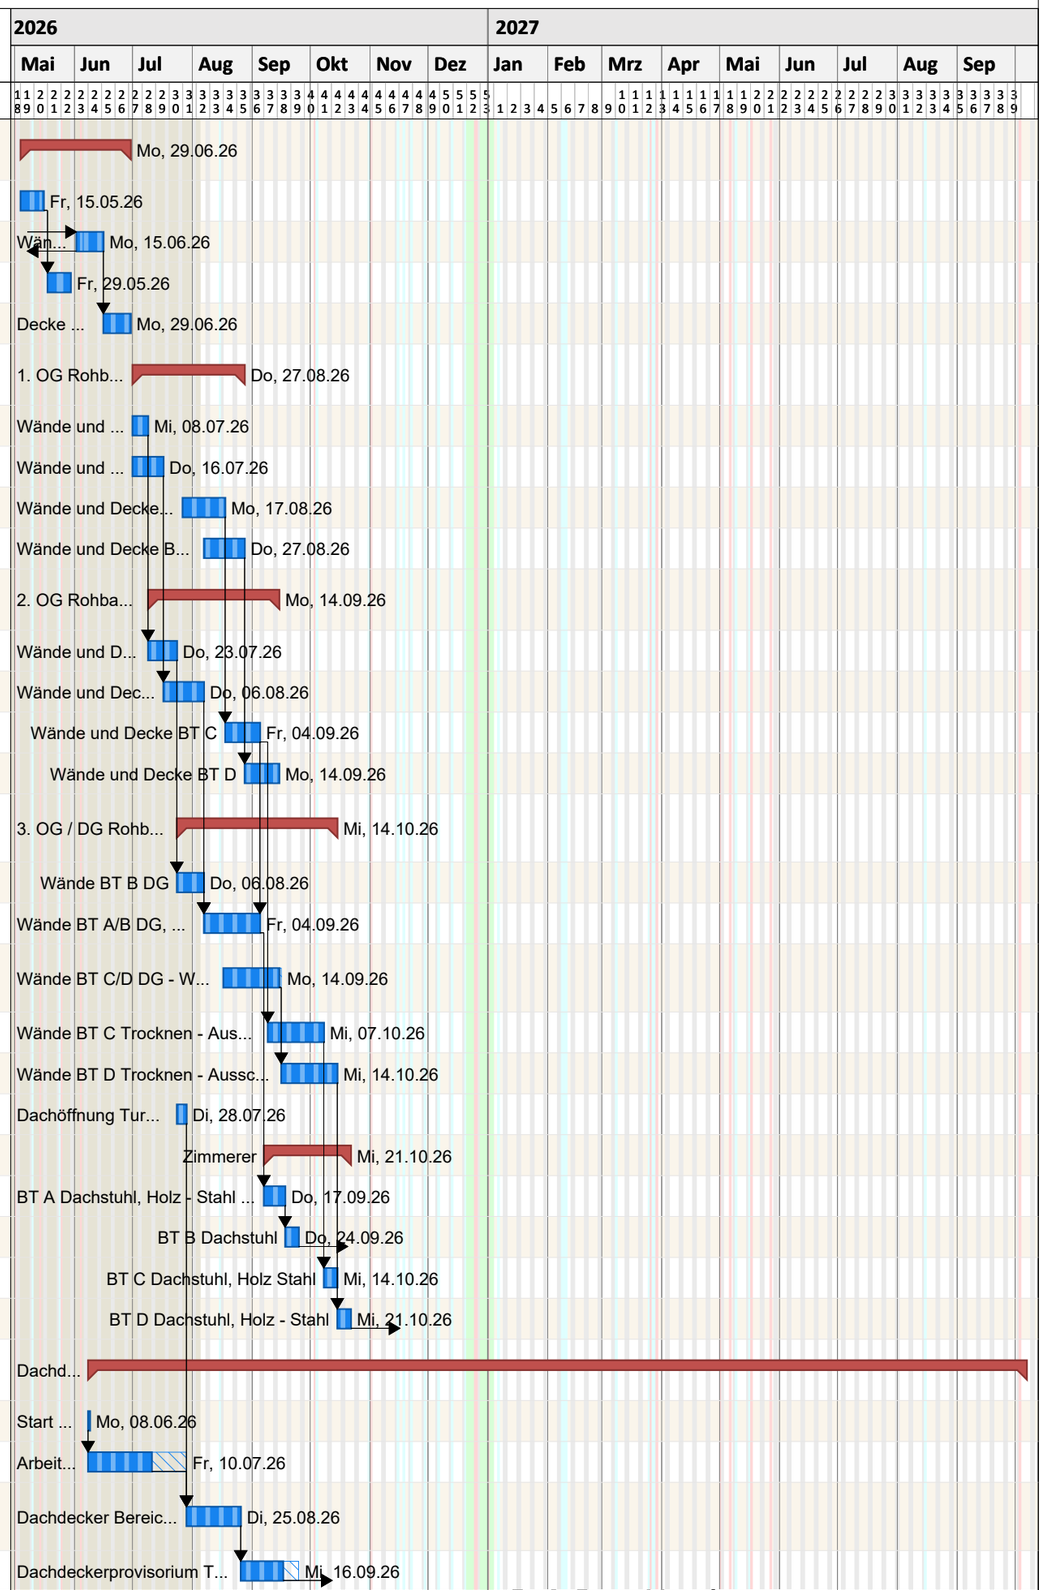

erstellt mit pro-Plan 2025 (pro-Plan 2025) Serien Nr.: PPI25-87ABE4B69284 Lizenz für: Nattler GmbH, Essen

260723_Index 4_ Basis 260428 Index 3_LP 8 - Terminplan _ Neubau historisches Rathaus Gronau

Pos	Vorgang	Dauer	Start	Ende	Unternehmer	Vorgänger
6.5	BT A/B, Dachdeckung, Dach dicht, provisor. Fallrohre	27at	Fr, 25.09.26	Mo, 02.11.26	Dachdecker	5.2EA;6.4EA;
6.6	BT A/B, Dachdeckung fertig; Dach dicht; für Start Fe-Tü	1at	Di, 03.11.26	Di, 03.11.26	Dachdecker	6.5EA;
6.7	BT C+D, Dachdeckung, Dach dicht, provisor. Fallrohre	27at	Do, 22.10.26	Fr, 27.11.26	Dachdecker	5.4EA;
6.8	BT C/D, Dachdeckung fertig; Dach dicht, für Start Fe-Tü	1at	Mo, 30.11.26	Mo, 30.11.26	Dachdecker	6.7EA;
6.9	BT Brücke Dach, AB zu CD Abdichtung; provisor. Fallrohre	27at	Do, 22.10.26	Fr, 27.11.26	Dachdecker	6.7AA;
6.10	BT Brücke Dach dicht, für Start Fe	1kt	Sa, 28.11.26	Sa, 28.11.26	Dachdecker	6.9EA;
6.11	BT A+B Attikableche - Restarbeiten;	10at	Mi, 04.11.26	Di, 17.11.26	Dachdecker	6.6EA;
6.12	BT A TGA-A Lieferung Schachtentrauchung an Dachdecker	1at	Mi, 04.11.26	Mi, 04.11.26	TGA-Aufzug	6.11AA;
6.13	BT A/B TGA-B, Fangleitungen + Fangstangen + Anbindung der Attikableche	10at	Mi, 04.11.26	Di, 17.11.26	TGA-Blitz	6.12AA;
6.14	BT C+D + Brücke Attikableche - provisor. Fallrohre - Restarbeiten;	10at	Mo, 30.11.26	Fr, 11.12.26	Dachdecker	6.10AA;
6.15	BT D TGA-A, Lieferung Schachtentrauchung an Dachdecker	1at	Mi, 04.11.26	Mi, 04.11.26	TGA-Aufzug	6.12AA;
6.16	BT C/D TGA-B, Fangleitungen + Fangstangen + Anbindung der Attikableche	10at	Mo, 30.11.26	Fr, 11.12.26	TGA-Blitz	6.14AA;
7	**TGA-PV - Dach, BT B + C/D**	34at	Mi, 18.11.26	Mo, 18.01.27	TGA-PV-Anlage	
7.1	Dach Vorbegehung - Zustandsfeststellung für TGA - PV	19at	Mi, 18.11.26	Mo, 14.12.26	Dachdecker - TGA-P	
7.1.1	Dach Vorbegehung BT B für Start PV	1at	Mi, 18.11.26	Mi, 18.11.26	Dachdecker - TGA-P	6.11EA;
7.1.2	Dach Vorbegehung BT C/D für Start PV	1at	Mo, 14.12.26	Mo, 14.12.26	Dachdecker - TGA-P	6.14EA;
7.2	TGA PV-Anlagen inkl. BH-Abnahmen	33at	Do, 19.11.26	Mo, 18.01.27	TGA - PV - Stadt Gronau	
7.2.1	BT B TGA PV-Anlage	15at	Do, 19.11.26	Mi, 09.12.26	TGA - PV	7.1.1EA;
7.2.2	BT B TGA PV BH-Abnahme	2at	Do, 10.12.26	Fr, 11.12.26	TGA - PV - Stadt Gronau	7.2.1EA;
7.2.3	BT C/D TGA PV-Anlage	15at	Mo, 14.12.26	Fr, 15.01.27	TGA - PV	6.14EA;
7.2.4	BT C/D TGA PV BH-Abnahme	1at	Mo, 18.01.27	Mo, 18.01.27	TGA - PV - Stadt Gronau	7.2.3EA;
4.10	**Rohbau Tagwasser**	146at	Fr, 25.09.26	Di, 04.05.27	Rohbau	
4.10.1	Rohbau Tagwasserhaltung Dach, Grundstück bis Beginn GaLaBau	146at	Fr, 25.09.26	Di, 04.05.27	Rohbau	
8	**Fenster, Türen und Glasfassaden Giebeltüren - Bautüren; Fassadenglas-Tü-Fe-Sockel-und Fußpunktabdichtungen von Rohbaufirma und Abdichtungen Fensterfirma;**	380at	Di, 28.07.26	Di, 15.02.28	Metallbau FE - Tür - Abdichtung	
8.1	**BT A/B Fenster / Glasfassaden inkl. Abdichtungen**	174at	Di, 28.07.26	Di, 13.04.27	Metallbau FE - Tü	
8.1.1	WuM 25at, Aufmaß ca. 20.8.26, Prüfstatiker 15at, Produktion 30at	70at	Di, 28.07.26	Mo, 02.11.26	Metallbau FE - Tü	
8.1.2	BT A/B: Montage Fenster, PFR-Fassade, Außentürrahmen mit Bautüren inkl. Element-Abdichtungen Metallbaufirma und	31at	Di, 03.11.26	Di, 15.12.26	Metallbau FE - Tü	6.6AA;

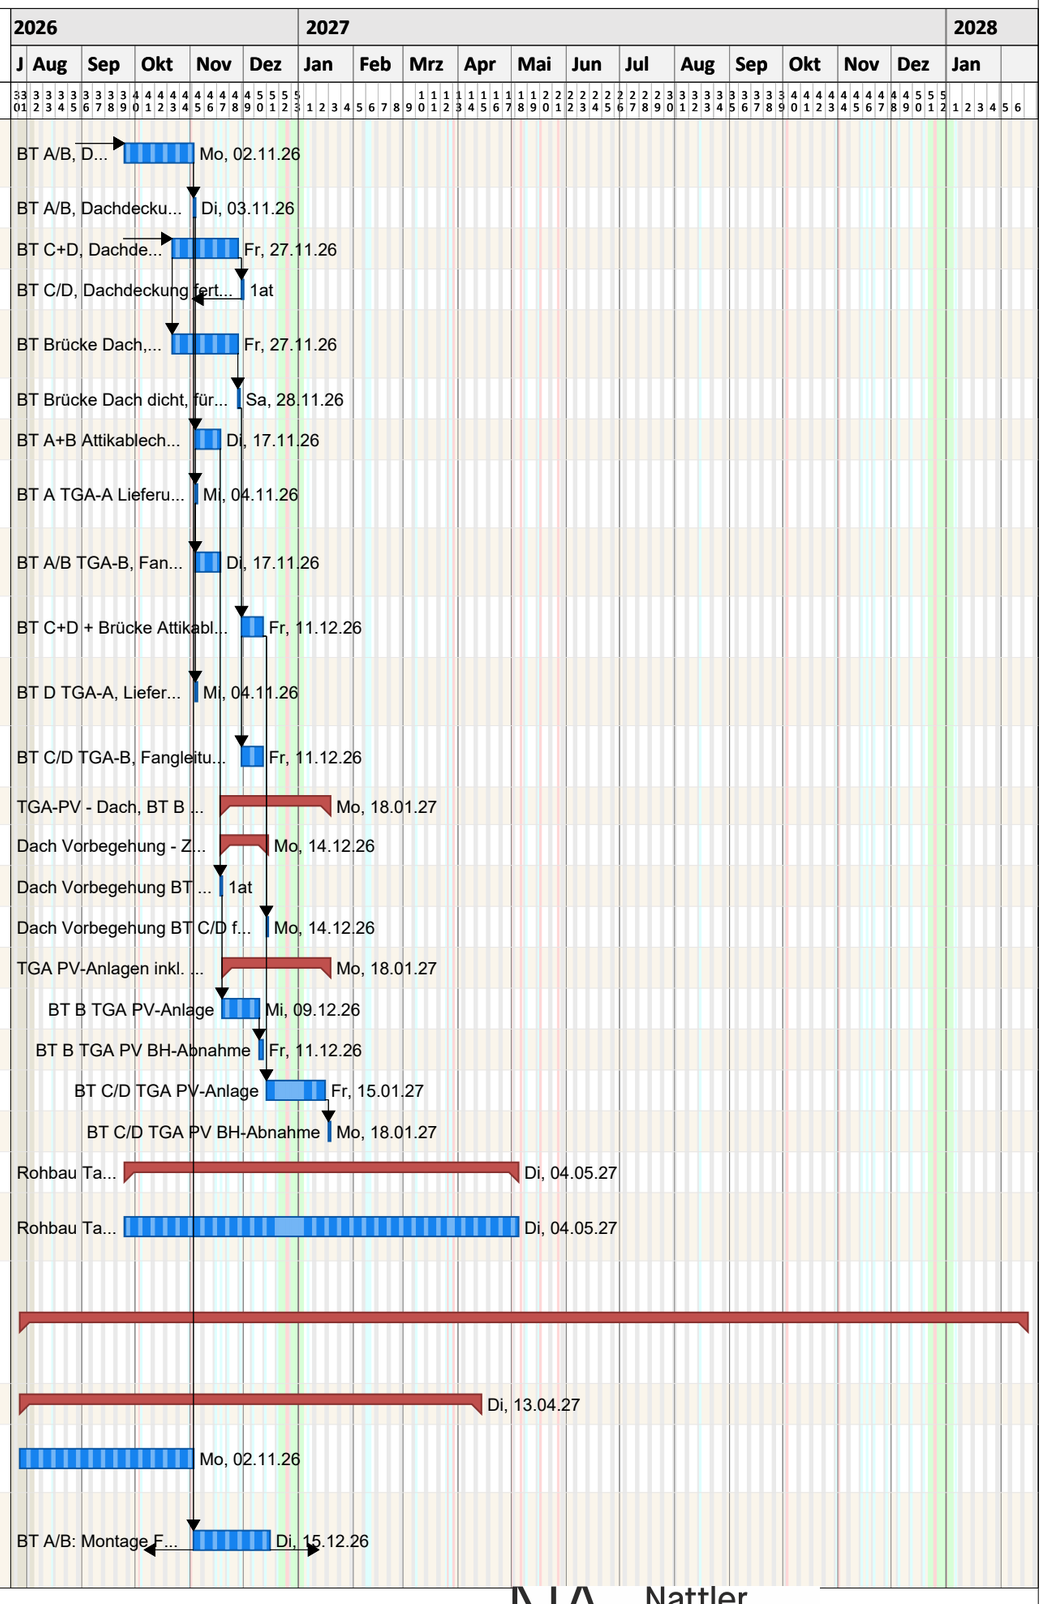


erstellt mit pro-Plan 2025 (pro-Plan 2025) Serien Nr.: PPL25-87ABE4869284 Lizenz fi3yr Nattler GmbH, Essen

Nattler Architekten

260723_Index 4_ Basis 260428 Index 3_LP 8 - Terminplan _ Neubau historisches Rathaus Gronau


Pos	Vorgang	Dauer	Start	Ende	Unternehmer	Vorgänger
8.1.3	BT A/B für TGA Beginn + für Innenputz + Klinkerbeginn und Öffnungen provisorisch verschließen	20at	Di, 03.11.26	Mo, 30.11.26	Metallbau FE - Tü	8.1.2AA;
8.1.4	BT A/B zu Trafo; Bautür Demontage; Montage Doppelfllügeltür	5at	Di, 02.03.27	Mo, 08.03.27	Metallbau FE - Tü	8.1.3EA;
8.1.5	BT A/B Schiebetür gegenüber BT C/D	5at	Mi, 07.04.27	Di, 13.04.27	Metallbau FE - Tü	8.1.4EA;
8.2	**BT B+C Metallbautür außen Giebel DG - für TGA Einbringung**	99at	Di, 28.07.26	Fr, 11.12.26	Metallbau FE - Tü - TGA	
8.2.1	WuM 29at, Aufmaß ca. 1.10.26, Prüfstatiker 20at, Produktion 40a	89at	Di, 28.07.26	Fr, 27.11.26	Metallbau FE - Tü	
8.2.2	BT B + BT C: Metallbautüren DG - Giebelwand, inkl. Abdichtung, inkl. Türschwellschutz	10at	Mo, 30.11.26	Fr, 11.12.26	Metallbau FE - Tü	6.8AA;
8.3	**BT C/D + Brücke Fenster / Glasfassaden inkl. Abdichtungen**	301at	Di, 28.07.26	Di, 12.10.27	Metallbau FE - Tü - Prüfstatiker	
8.3.1	WuM 29at, Aufmaß ca. 1.9.26 bis 2. OG - DG ca. 1.10.26, Prüfstatiker 20at, Produktion 40at	89at	Di, 28.07.26	Fr, 27.11.26	Metallbau FE - Tü	
8.3.2	BT C/D + Brücke: Montage Fenster, PFR-Fassade, Außentürrahmen mit Bautüren inkl. Element-Abdichtungen Metallbaufirma und	30at	Mo, 30.11.26	Fr, 22.01.27	Metallbau FE - Tü	6.8AA;8.3.1EA;
8.3.3	BT C/D + Brücke für TGA Beginn + für Innenputz + Klinkerbeginn und Öffnungen provisorisch verschließen	20at	Mo, 30.11.26	Fr, 08.01.27	Metallbau FE - Tü	8.3.2AA;
8.3.4	BT C/D TH Schiebetür - Bautür für Innenausbau TH (Bereich Bauaufzug)	10at	Do, 22.07.27	Mi, 04.08.27	Metallbau FE - Tü	
9	**BT A/B Gebäude dicht für Beginn Innenausbau + TGA**	1at	Di, 01.12.26	Di, 01.12.26	Dachdecker	
9.1	BT A/B dicht für TGA Start	1at	Di, 01.12.26	Di, 01.12.26	Dachdecker	8.1.3EA;
10	**BT C/D + Brücke Gebäude dicht für Beginn Innenausbau + TGA**	1at	Mo, 11.01.27	Mo, 11.01.27	Dachdecker	
10.1	BT C/D + Brücke dicht für TGA Start	1at	Mo, 11.01.27	Mo, 11.01.27	Dachdecker	8.3.3EA;
11	**Trockenbau, inkl. TGA, inkl. Kühl-und Heizdecken**	291at	Do, 03.09.26	Fr, 05.11.27	Trockenbau - TGA	
11.1	**Trockenbau Vorbereitung**	64at	Do, 03.09.26	Di, 01.12.26	Trockenbau	
11.1.1	Start Trockenbau	1at	Do, 03.09.26	Do, 03.09.26	Trockenbau	
11.1.2	Werk und Montageplanung Trockenbau - Z.B. BT A Cubus System; Brandschutz	30at	Do, 03.09.26	Mi, 14.10.26	Trockenbau	11.1.1AA;
11.1.3	Arbeitsvorbereitung	10at	Do, 15.10.26	Mi, 28.10.26	Trockenbau	
11.1.4	Baustelleneinrichtung	5at	Do, 29.10.26	Mi, 04.11.26	Trockenbau	11.1.3EA;
11.1.5	Trockenbau Start	1at	Di, 01.12.26	Di, 01.12.26	Trockenbau	9.1AA;11.1.4EA;
11.2	**Trockenbau im DG Technik, inkl. E-TGA**	45at	Di, 01.12.26	Mo, 15.02.27	Trockenbau / TGA-E	
11.2.1	E-TGA: BT B+C/D DG: TGA E / RWA in Trockenbau in GK Dachschräge, vor GK Beplankung im DG	10at	Di, 01.12.26	Mo, 14.12.26	TGA-E	9.1AA;11.1.5AA;
11.2.2	BT B+C/D DG Trockenbau Dachschrägen F-30, schleifen - spachteln, ohne TGA	20at	Di, 19.01.27	Mo, 15.02.27	Trockenbau	8.2.2EA;11.2.1EA;
12	**Rauchschutzvorhang EG BT A**	244at	Di, 19.01.27	Mo, 17.01.28	Rauchschutzvorhang	

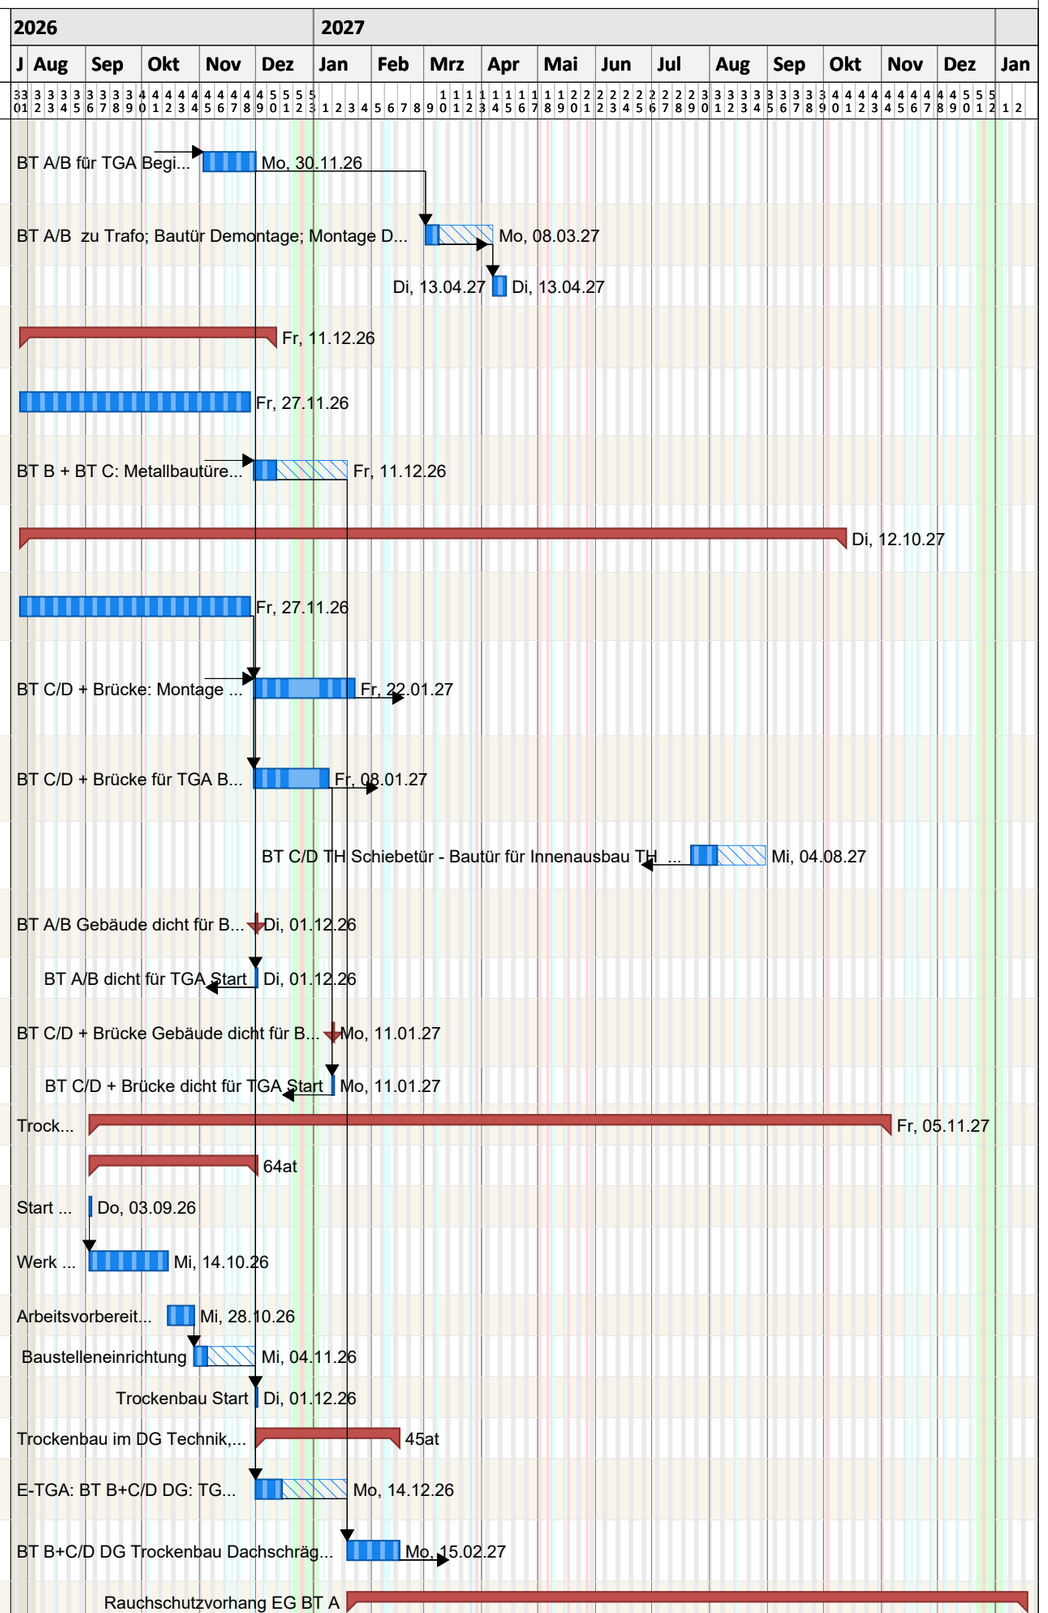

erstellt mit pro-Plan 2025 (pro-Plan 2025) Serien Nr.: PPL25-87ABE4B69284 Lizenz für: Nattler GmbH, Essen

260723_Index 4_ Basis 260428 Index 3_LP 8 - Terminplan _ Neubau historisches Rathaus Gronau


Pos	Vorgang	Dauer	Start	Ende	Unternehmer	Vorgänger
12.1	Start Rauchschutzvorhang	1at	Di, 19.01.27	Di, 19.01.27	Rauchschutzvorhang	
12.2	Werk- und Montageplanung (3 Wo), inkl. Überarbeitung und Freigaben (3 Wo)	30at	Di, 19.01.27	Mo, 01.03.27	Rauchschutzvorhang	12.1AA;
12.3	Produktion; Montagevorbereitung	76at	Di, 02.03.27	Di, 22.06.27	Rauchschutzvorhang	12.2EA;
12.4	BT A UK-Rauchschutzvorhang, auf Estrich Hohlraumboden	5at	Mi, 23.06.27	Di, 29.06.27	Rauchschutzvorhang	12.3EA;35.1EA;
12.5	BT A Rauchschutzvorhang Montage + E-Anschluß + inkl. 1at SV Abnahme	10at	Di, 21.12.27	Mo, 17.01.28	Rauchschutzvorhang	12.4EA;
13	**Maler im DG Technik**	10at	Di, 16.02.27	Mo, 01.03.27	Maler	
13.1	Maler B B+C/D DG Dachschrägen und Wände	10at	Di, 16.02.27	Mo, 01.03.27	Maler	11.2.2EA;
14	**Estrich im DG Technik, nach TGA Aufbau**	25at	Do, 01.04.27	Mi, 05.05.27	Estrich	
14.1	Estrich BT B+C im DG Technik + 2x 5 at, Trocknung, dann begehbar + 15 at Trocknung	25at	Do, 01.04.27	Mi, 05.05.27	Estrich	22.3EA;
4.11	**Klinkerfassade - Sichtbetonfassade - Portal TH C, Gerüst, BT A/B+C/D+Brücke, inkl. TGA**	278at	Mi, 16.12.26	Mo, 14.02.28	Rohbau - Klinker - TGA	
15	**Stahlbau - Wasserschotts**	373at	Do, 10.09.26	Di, 21.03.28	Stahlbau	
15.1	**Wasserschotts**	353at	Do, 08.10.26	Di, 21.03.28	Stahlbau	
15.1.1	Werk- und Montageplanung Wasserschotts inkl. Statik	6at	Do, 08.10.26	Do, 15.10.26	Stahlbau	15.2.3AA;
15.1.2	BT A/B Wasserschotts Unterkonstruktion Wand	5at	Mo, 09.11.26	Fr, 13.11.26	Stahlbau	15.1.1EA+16AT;
15.1.3	BT C/D Wasserschotts Unterkonstruktion Wand	5at	Mo, 30.11.26	Fr, 04.12.26	Stahlbau	15.1.2EA+10AT;
15.1.4	BT A/B + BT C/D Wasserschott UK-Fundamente	5at	Mo, 06.12.27	Fr, 10.12.27	Stahlbau	15.1.3EA;
15.1.5	Übergabe Wasserschotts an BH	5at	Mi, 15.03.28	Di, 21.03.28	Stahlbau	15.1.4EA;
4.11.1	**Klinker - Sichtbetonfassade**	93at	Mi, 16.12.26	Mi, 12.05.27	Rohbau - Klinker	
4.11.1.1	BT A/B Gerüstumbau für Klinker	4at	Mi, 16.12.26	Mo, 04.01.27	Rohbau - Klinker	8.1.2EA;
4.11.1.2	BT A/B Klinker-Fassade, inkl. Balkon, inkl. Gerüst-Rückbau, BH-Fassadenabnahme, inkl. TGA	70at	Di, 05.01.27	Mi, 14.04.27	Rohbau - Klinker	4.1.3EA;15.1.2EA;4.11.1.1EA;
4.11.1.3	BT A/B, TGA-B, Verlegung Abkleitungen in Hohlschicht, Start	1at	Di, 05.01.27	Di, 05.01.27	TGA-Blitz	4.11.1.2AA;
4.11.1.4	BT A/B, TGA-E, Arbeiten in Hohlschicht, Start	1at	Di, 05.01.27	Di, 05.01.27	TGA-E	4.11.1.3AA;
4.11.1.5	BT A/B, TGA-S, Arbeiten in Hohlschicht, Start vor Verfugung der Fassaden	1at	Di, 05.01.27	Di, 05.01.27	TGA-S	4.11.1.4AA;
4.11.1.6	BT C/D + Brücke Gerüstumbau für Klinker	5at	Mo, 25.01.27	Fr, 29.01.27	Rohbau - Klinker	8.3.2EA;4.11.1.2AA;
4.11.1.7	BT C/D + Brücke Klinker-Fassade, inkl. Gerüst-Rückbau, BH-Fasadenabnahme, inkl. TGA	70at	Mo, 01.02.27	Mi, 12.05.27	Rohbau - Klinker	4.11.1.6EA;
4.11.1.8	BT C/D, TGA-B, Verlegung Ableitungen in Hohlschicht, Start	1at	Mo, 01.02.27	Mo, 01.02.27	TGA-Blitz	4.11.1.7AA;
4.11.1.9	BT C/D, TGA-E, Arbeiten in Hohlschicht, Start	1at	Mo, 01.02.27	Mo, 01.02.27	TGA-E	4.11.1.8AA;

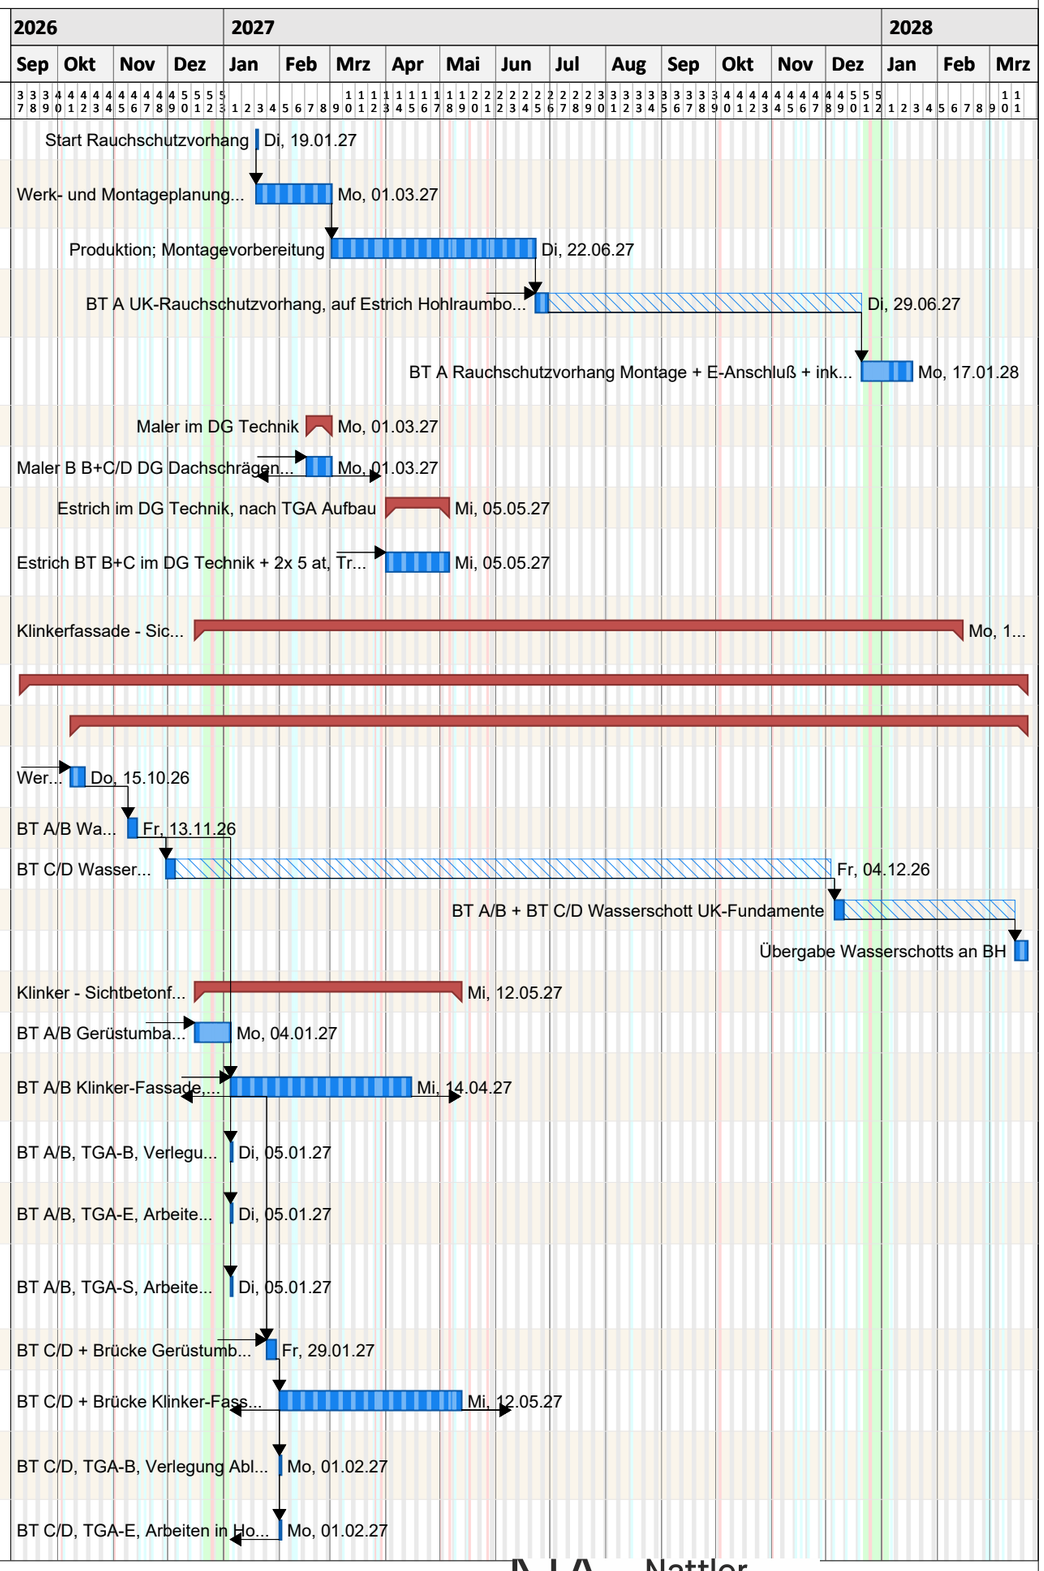

erstellt mit pro-Plan 2025 (pro-Plan 2025) Serien Nr.: PP125-87ABE4B69284 Lizenz für: Nattler GmbH, Essen

260723_Index 4_ Basis 260428 Index 3_LP 8 - Terminplan _ Neubau historisches Rathaus Gronau


Pos	Vorgang	Dauer	Start	Ende	Unternehmer	Vorgänger
4.11.1.10	BT C/D, TGA-S, Arbeiten in Hohlschicht, Start vor Verfugung der Fassaden	1at	Mo, 01.02.27	Mo, 01.02.27	TGA-S	4.11.1.9AA;
6.17	**Regenfallrohre, Dachattiken nach bzw. während Klinkerfassade, Dachdecker Restarbeiten; Dachdecker-Abnahmen**	89at	Di, 05.01.27	Mi, 12.05.27	Dachdecker - Stadt Gronau	
6.17.1	BT A/B: RR-Attiken-Dach Restarbeiten	60at	Di, 05.01.27	Mi, 31.03.27	Dachdecker	4.11.1.2AA;
6.17.2	BT A/B: Abnahmen Dachdecker	10at	Do, 01.04.27	Mi, 14.04.27	Dachdecker - Stadt Gronau	4.11.1.2EE;6.17.1EA;
6.17.3	BT C/D + Brücke: RR-Attiken-Dach Restarbeiten	60at	Mo, 01.02.27	Di, 27.04.27	Dachdecker	4.11.1.7AA;
6.17.4	BT C/D+Brücke: Dach-Abnahmen Dachdecker	10at	Mi, 28.04.27	Mi, 12.05.27	Dachdecker - Stadt Gronau	4.11.1.7EE;6.17.3EA;6.17.5EA;
6.17.5	Untersicht Brücke, inkl. Flächengerüst	15at	Di, 09.03.27	Mi, 31.03.27	Dachdecker	
6.17.6	BH Abnahmen	5at	Do, 01.04.27	Mi, 07.04.27	Dachdecker - Stadt Gronau	6.17.5EA;
6.17.7	Rückbau Flächengerüst Brücke	5at	Mi, 05.05.27	Mi, 12.05.27	Dachdecker	6.17.4EE;6.17.6EA;
4.12	**Gelände für Start GaLaBau vorbereiten**	173at	Do, 15.04.27	Fr, 17.12.27	Rohbau	
4.12.1	BT A+B Außengelände Turm bis Dinkel, Aufräumen, Schotterrückbau, für BA 1 GaLaBau Geländehöhe (alt 19.3. - 5.4.27)	10at	Do, 15.04.27	Mi, 28.04.27	Rohbau	8.1.4EA;4.11.1.2EA;
4.12.2	BT C/D + Brücke und Dinkel bis nördl. Grundgrenze, Außengelände Aufräumen, Schotterrückbau, für 2. BA GaLaBau Geländehöhe	10at	Do, 13.05.27	Fr, 28.05.27	Rohbau	4.11.1.7EA;
4.12.3	vor BT A+D bis Banhhofstraße für 3. BA GaLaBau Geländehöhe	10at	Mo, 18.10.27	Fr, 29.10.27	Rohbau	
4.12.4	zwischen BT A und D, bis Bahnhostr. Aufräumen, Schotterrückbau, für 5. + 6. BA GaLaBau Geländehöhe	10at	Mo, 06.12.27	Fr, 17.12.27	Rohbau	
16	**GaLaBau (Zuwegungen für Ausbaufirmen + Möbel für RAT BT A/B + C/D und Turm sind von GaLaBau auszuführen / vorzuhalten)**	307at	Do, 29.04.27	Fr, 28.07.28	GaLaBau	
16.1	Termine GaLaBau Gesamtmaßnahme	307at	Do, 29.04.27	Fr, 28.07.28	GaLaBau	
16.1.1	1. BA - Umfeld RAT BT A/B Turm bis Dinkel	62at	Do, 29.04.27	Mi, 28.07.27	GaLaBau	4.12.1EA;
16.1.2	2. BA - Umfeld RAT Brücke und Dinkel bis BT C/D nördl. Grundgrenze	65at	Do, 29.07.27	Mi, 27.10.27	GaLaBau	4.12.2EA;16.1.1EA;
16.1.3	3. BA - Umfeld RAT Bahnhofstr. vor RAT	55at	Di, 02.11.27	Mo, 31.01.28	GaLaBau	4.12.3EA;16.1.2EA;
16.1.4	4. BA Umfeld Bahnhofstr. Richtung Bahnhof	123at	Di, 01.02.28	Fr, 28.07.28	GaLaBau	16.1.3EA;
16.1.5	5. BA - Umfeld RAT zwischen BT A/B und C/D bis Brücke (erste Hälfte an BT A/B)	40at	Mo, 20.12.27	Fr, 25.02.28	GaLaBau	4.12.4EA;16.1.2EA;
16.1.6	6. BA - Umfeld RAT zwischen BT A/B und C/D bis Brücke (zweite Hälfte an BT C/D)	21at	Fr, 28.01.28	Fr, 25.02.28	GaLaBau	16.1.5AA;
4.13	**Bauaufzug BT C/D TH**	208at	Fr, 25.09.26	Di, 03.08.27	Rohbau Bauaufzug	

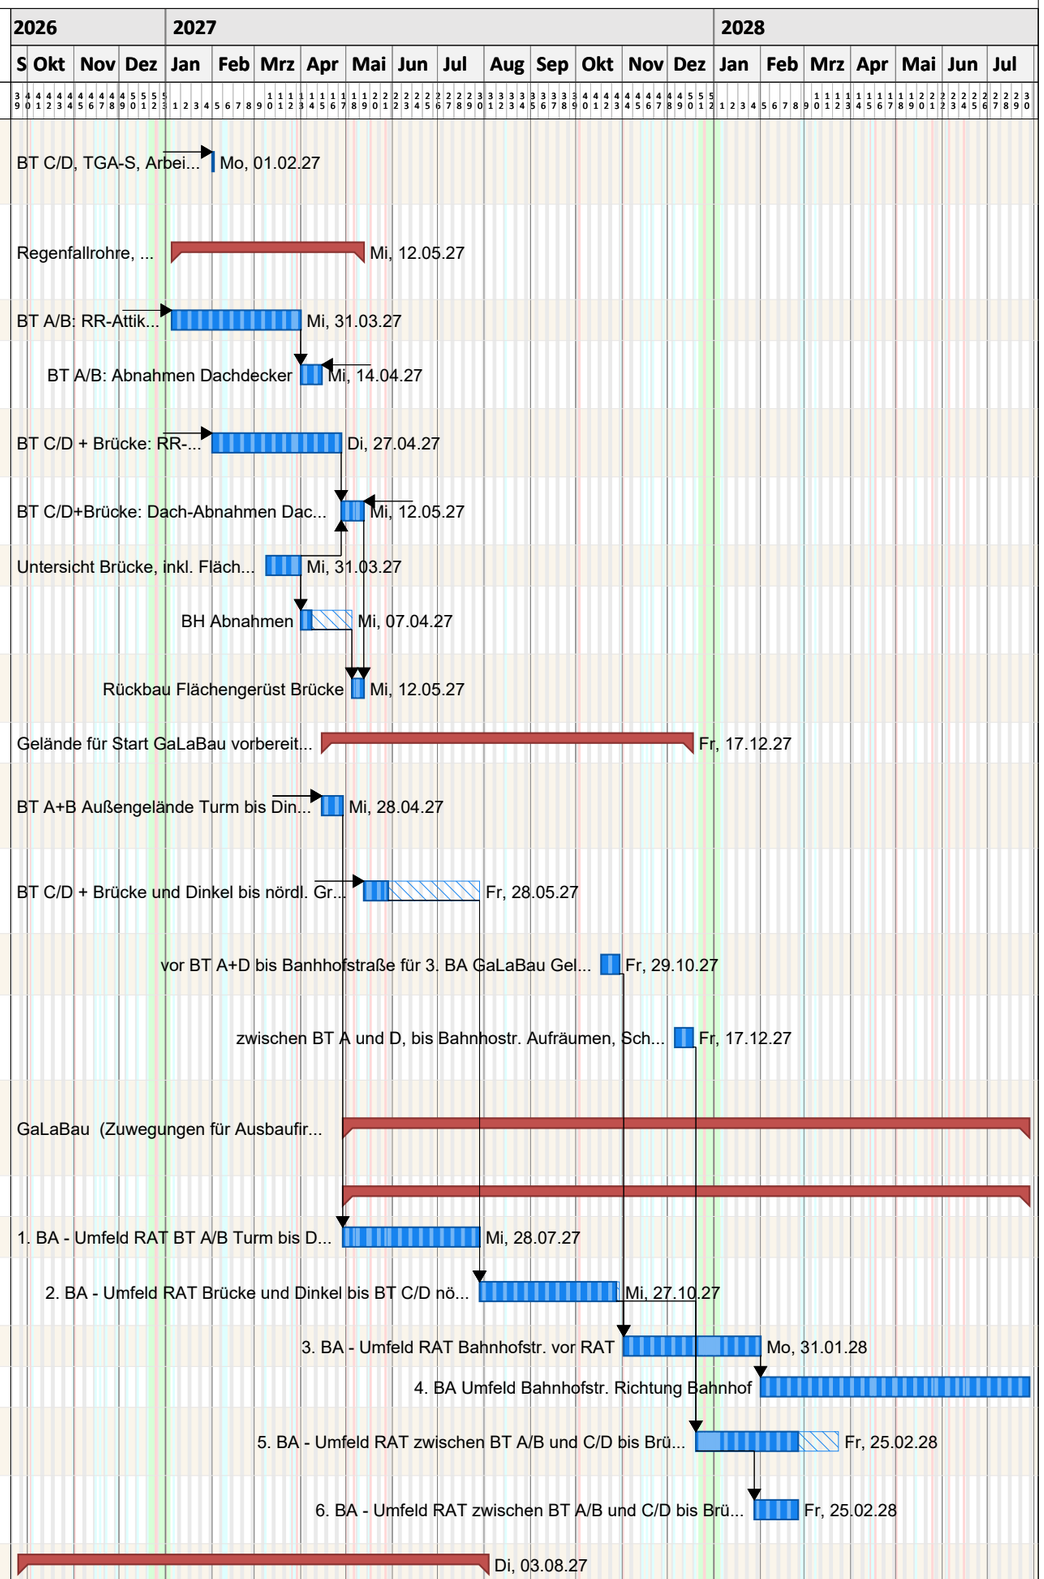

erstellt mit pro-Plan 2025 (pro-Plan 2025) Serien Nr.: PPL25-87ABE4869284 Lizenz f(¼r Nattler GmbH, Essen

260723_Index 4_ Basis 260428 Index 3_LP 8 - Terminplan _ Neubau historisches Rathaus Gronau

Pos	Vorgang	Dauer	Start	Ende	Unternehmer	Vorgänger
4.13.1	Bauaufzug ab Dachdecker bis Fliesen	208at	Fr, 25.09.26	Di, 03.08.27		
17	**Bereich Bauaufzug-Ausbau außen + Innen BT C/D - inkl. Klinkerportal, TGA+PV, GaLaBau TH-Eingangsbereich, alle Gewerke**	149at	Mi, 04.08.27	Di, 14.03.28	Ausbau Außen + Innen, Rohbau, TGA, Abnahmen Stadt Gronau	
17.1	**Bereich Bauaufzug-Ausbau außen BT D TH C/D; Portal-Klinker - alte Holztür, alle Gewerke**	69at	Mi, 04.08.27	Di, 09.11.27	Ausbau Außen, Rohbau, TGA	
17.1.1	Rückbau Bauaufzug, Rückbau Gerüst, Rückbau Fassadenregenschutzbauplatten inkl. Montage Folienregenschutz	9at	Mi, 04.08.27	Mo, 16.08.27	Rohbau	4.13.1EA;
8.4	Glas-Fassade BT D TH CD, EG Schiebetür Bautür, inkl. Verglasung, inkl. Gerüstaufbau und Rückbau	10at	Di, 17.08.27	Mo, 30.08.27	Metallbau FE - Tü; Rohbaugerüstfirma	8.3.4AA;17.1.1EA;
17.1.2	PFR bis DG, Glas-EG Schiebetürfassadenanlage EG, inkl. Abdichtungen	10at	Di, 17.08.27	Mo, 30.08.27	Metallbau FE - Tü; Rohbau-Abdichtungen	8.4AA;
17.1.3	Gerüstaufbau für Fassadenabdichtung, Klinker, Dachdecker -Traufe - Attiken, inkl. Treppenturm	5at	Di, 31.08.27	Mo, 06.09.27	Rohbau	8.4EA;
17.1.4	Fassade Abdichtungsarbeiten allseitig umlaufend (bis + 50cm)	7at	Di, 07.09.27	Mi, 15.09.27	Rohbau	17.1.3EA;
6.18	Dachdecker Traufe - Regenrinne	5at	Do, 16.09.27	Mi, 22.09.27	Dachdecker	17.1.4EA;
4.11.2	Klinkerfassade, seitliche Wandwangen BT C/D	15at	Do, 23.09.27	Mi, 13.10.27	Rohbau	6.18EA;
6.19	Dachdecker Attiken - Traufanschuß - Regenfallrohre	10at	Do, 23.09.27	Mi, 06.10.27	Dachdecker	6.18EA;
17.1.5	TGAB Fangleitungen + Anbindung Attika	10at	Do, 07.10.27	Mi, 20.10.27	TGA-B, Blitz	6.19EA;
17.1.6	TGA-P, Montage Profile und Module	10at	Do, 07.10.27	Mi, 20.10.27	TGA-PV Anlage	17.1.5AA;
17.1.7	Abnahmen PFR - Glasfassade außen - Klinker - Dachdecker	3at	Do, 21.10.27	Mo, 25.10.27	Metallbau FE-Tü; Rohbau, Dachdecker; Stadt Gronau	17.1.5EA;17.1.6EA;
17.1.8	Gerüstrückbau BT C/D TH	10at	Di, 26.10.27	Di, 09.11.27	Rohbau	17.1.7EA;
4.11.3	**Klinker-Eingangs-Portal BT C/D TH inkl. GaLaBau**	20at	Di, 18.01.28	Mo, 14.02.28	Rohbau - Klinker	
4.11.3.1	Klinker-Eingangs-Portal: Abdichtunsgarbeiten Eingangsbereich	10at	Di, 18.01.28	Mo, 31.01.28	Rohbau - Klinker	17.2.23EA;
4.11.3.2	Klinker-Eingangsportal Montage	10at	Di, 01.02.28	Mo, 14.02.28	Rohbau Klinker	4.11.3.1EA;
16.1.7	BT C/D TH, GaLabau BA 06, TH-Ausseneingangsbereich, Außen-Bodenbelag an Rinne, an Portal	11at	Di, 15.02.28	Di, 29.02.28	GaLaBau	4.11.3.2EA;
17.2	**Bereich Bauaufzug-Ausbau innen BT D TH CD - Holzportaltür, inkl. Bauaufzug; alle Gewerke**	118at	Do, 16.09.27	Di, 14.03.28	Ausbau innen - TGA	
17.2.1	Treppenhäuser EG bis DG schützen (Wandfolien - Boden Tetra-Pack)	2at	Do, 16.09.27	Fr, 17.09.27	Fliesen, Maler, Boden etc.	17.1.4EA;
17.2.2	Innenputzwandergänzungen vor Estrich / vor Hohraunboden; EG bis DG inkl. Deckenputze	5at	Mo, 20.09.27	Fr, 24.09.27	Putz innen	17.2.1EA;
17.2.3	Hohraumboden 1.OG + 2. OG	5at	Mo, 27.09.27	Fr, 01.10.27	Hohlraumboden	17.2.2EA;
17.2.4	Fliessestrich 1. OG + 2. OG	2at	Mo, 04.10.27	Di, 05.10.27	Fliesestrich	17.2.3EA;
8.3.5	BT C/D TH Bautür EG Demontage, Ausführung EG Schiebetür	5at	Mi, 06.10.27	Di, 12.10.27	Metallbau FE - Tü	17.2.4EA;

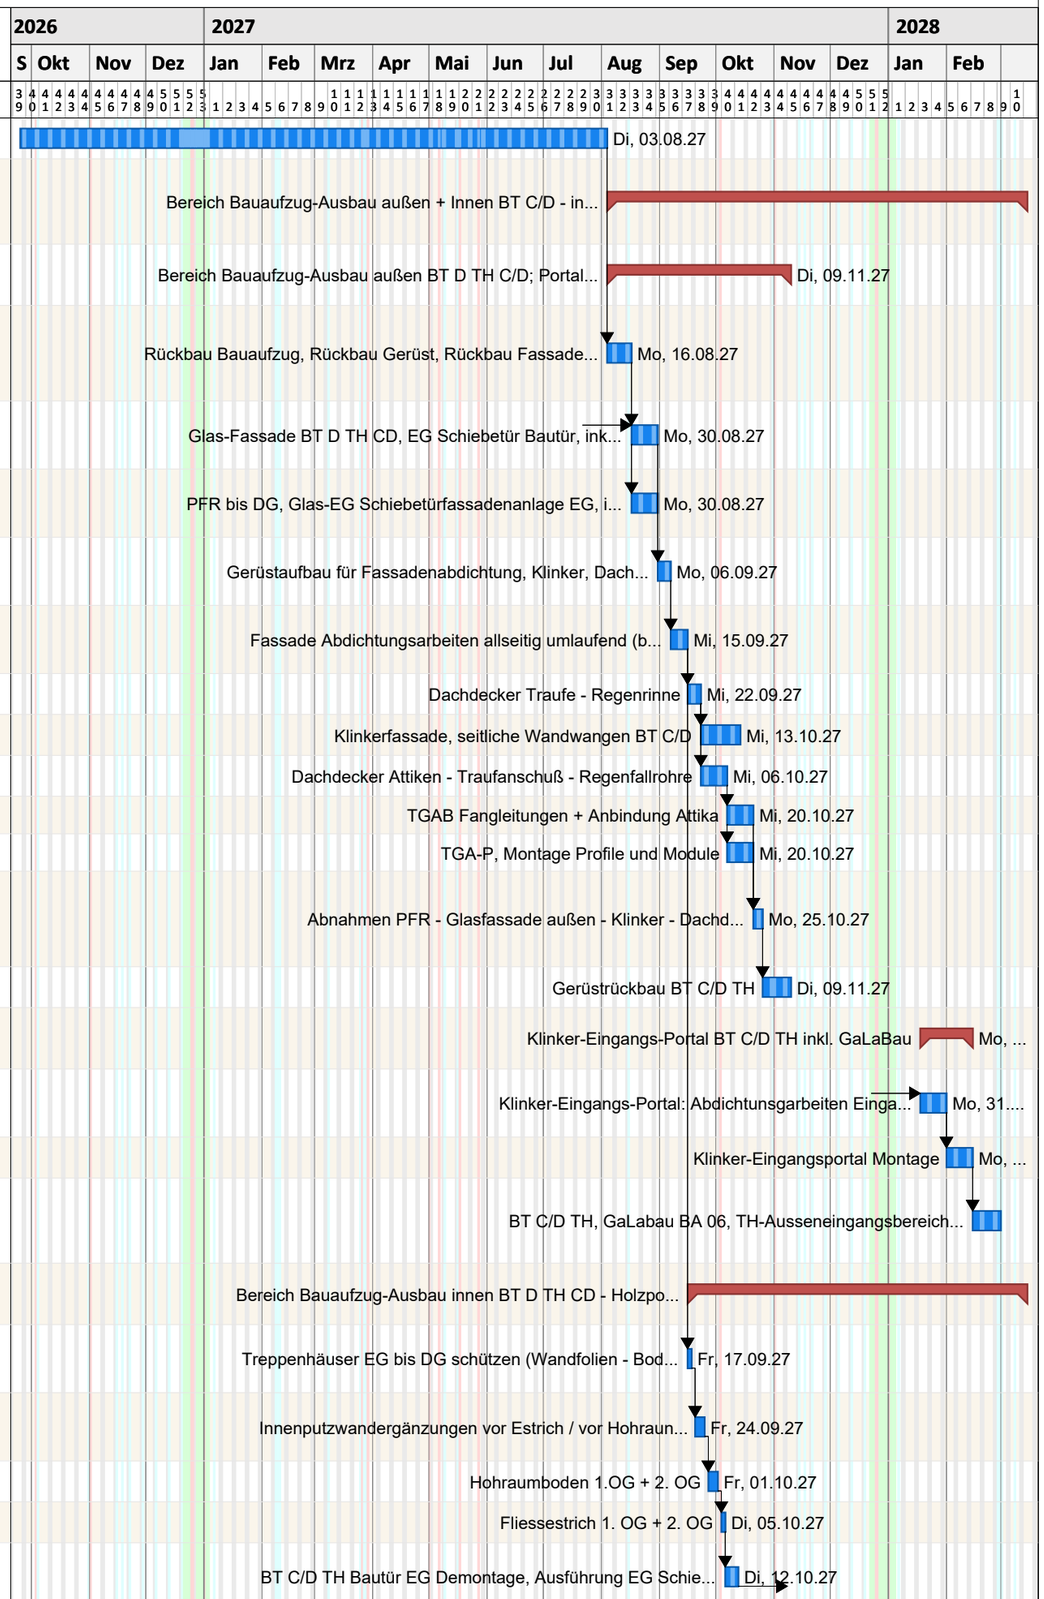


Projektzeitrahmen von Sa, 01.05.21 bis Mi, 30.08.28
Kalender: Nordrhein-Westfalen (eingebettet)
Druckdatum: 04.08.2026 18:17

Nattler Architekten

erstellt mit pro-Plan 2025 (pro-Plan 2025) Serien Nr.: PPL25-87AB64869284 Lizenz für/vr Nattler GmbH, Essen

260723_Index 4_ Basis 260428 Index 3_LP 8 - Terminplan _ Neubau historisches Rathaus Gronau

Pos	Vorgang	Dauer	Start	Ende	Unternehmer	Vorgänger
17.2.5	Estrich mit FBH	5at	Mi, 13.10.27	Di, 19.10.27	Estrich, FBH - TGA	8.3.5EA;
17.2.6	TGA-H, FBH-Dämmung + Heizschlangen	4at	Mi, 13.10.27	Mo, 18.10.27	TGA-H	17.2.5AA;
17.2.7	Estrich nach 7 Tage begehbar	7at	Mi, 20.10.27	Do, 28.10.27	Estrich Ruhezeit	17.2.5EA;
17.2.8	Estrich Austrocknung ca. 21 Tage	18at	Mi, 20.10.27	Mo, 15.11.27	Estrich Austrocknung	17.2.7AA;
17.2.9	TGA-H, Estrich aufheizen ca. 7 Tage	7at	Di, 16.11.27	Mi, 24.11.27	TGA-H, Estrich aufheizen	17.2.8EA;
17.2.10	TGA-E, Deckeninstalationen	10at	Fr, 29.10.27	Fr, 12.11.27	TGA-E	17.2.7EA;
17.2.11	TGA-L, Deckeninstaltionen	10at	Fr, 29.10.27	Fr, 12.11.27	TGA-L	17.2.10AA;
17.2.12	TGA-M, Deckeninstaltion	5at	Fr, 05.11.27	Do, 11.11.27	TGA-M	17.2.11AA+4AT;
17.2.13	Trockenbauwand, Ergänzungen EG bis DG;	3at	Mo, 15.11.27	Mi, 17.11.27	Trockenbau	17.2.10EA;
17.2.14	TGA-E, in Trockenbauwände	2at	Do, 18.11.27	Fr, 19.11.27	TGA-E	17.2.13EA;
17.2.15	Trockenbauwände schließen inkl. GK Schürzen 1.OG + 2. OG	3at	Mo, 22.11.27	Mi, 24.11.27	Trockenbau	17.2.14EA;
17.2.16	TGA-H, Heiz-und Kühldecken. 1.OG + 2. OG	10at	Do, 25.11.27	Mi, 08.12.27	TGA-H	17.2.15EA;
17.2.17	abgeh. MF Decke im DG	5at	Mo, 15.11.27	Fr, 19.11.27	Trockenbau	
17.2.18	TGA-E, Arbeiten in Heiz und Kühldecke	3at	Mo, 22.11.27	Mi, 24.11.27	TGA-E	17.2.17EA;
17.2.19	TGA-L, Arbeiten in Heiz und Kühldecke	3at	Do, 25.11.27	Mo, 29.11.27	TGA-L	17.2.18EA;
17.2.20	abgehängte Decken schließen	3at	Do, 25.11.27	Mo, 29.11.27	Trockenbau	17.2.18EA;17.2.19AA;
17.2.21	Glas-Innentürelemente 1.OG + 2. OG	3at	Do, 25.11.27	Mo, 29.11.27	Holz-Innentüren	17.2.20AA;
17.2.22	Malerarbeiten (Decke - Wände etc.)	10at	Di, 30.11.27	Mo, 13.12.27	Maler	17.2.21EA;
17.2.23	Oberboden (Fliesen EG + 1. OG + DG; TB + Vinyl 2. OG)	15at	Di, 14.12.27	Mo, 17.01.28	Fliesen	17.2.22EA;
17.2.24	Malerarbeiten Ergänzungen	10at	Di, 18.01.28	Mo, 31.01.28	Maler	17.2.23EA;
8.5	EG Schiebetüranlagen, FE-Türen-Fassaden einstellen; BT A/B + BT C/D + Brücke	10at	Mi, 02.02.28	Di, 15.02.28	Metallbau FE-Tü	17.2.24EA;
17.2.25	TGA-E, Feininstalation + Mängelbeseitigung	5at	Mi, 02.02.28	Di, 08.02.28	TGA-E	8.5AA;
17.2.26	TGA-H, Feininstalation + Mängelbeseitigung	5at	Mi, 02.02.28	Di, 08.02.28	TGA-H	17.2.25AA;
17.2.27	TGA-L, Feininstalation + Mängelbeseitigung	5at	Mi, 02.02.28	Di, 08.02.28	TGA-L	17.2.26AA;
17.2.28	TGA-M, Feininstalation + Mängelbeseitigung	4at	Do, 03.02.28	Di, 08.02.28	TGA-M	17.2.27AA+1AT;
17.2.29	Vorreinigung, siehe Baureinigung	15at	Mi, 09.02.28	Di, 29.02.28	Baureinigung	17.2.25EA;
17.2.30	Holzportaltür montieren, nach GaLaBau	10at	Mi, 01.03.28	Di, 14.03.28	BH / Tischler	16.1.7EA;
18	**Start Innenausbau BT A/B + CD und Turm ohne TH C/D Bauaufzug, inkl.TGA**	1at	Di, 01.12.26	Di, 01.12.26	Ausbau innen	9.1AA;
19	**TGA-B, Blitzschutz**	280at	Mi, 27.01.27	Mi, 15.03.28	TGA-Blitzschutz	
19.1	TGA-B, Roh-und Fein, inkl. Mängelbeseitigung	280at	Mi, 27.01.27	Mi, 15.03.28	TGA-Blitzschutz	
20	**TGA-P, PV-Anlage**	426at	Di, 23.06.26	Mi, 15.03.28	TGA-PV-Anlage	
20.1	TGA-P, Roh- und Fein, inkl. Mängelbeseitigung, PV-Anlage	426at	Di, 23.06.26	Mi, 15.03.28	TGA-PV-Anlage	
21	**TGA-MSR/GA**	297at	Mo, 04.01.27	Mi, 15.03.28	TGA-MSR/GA	

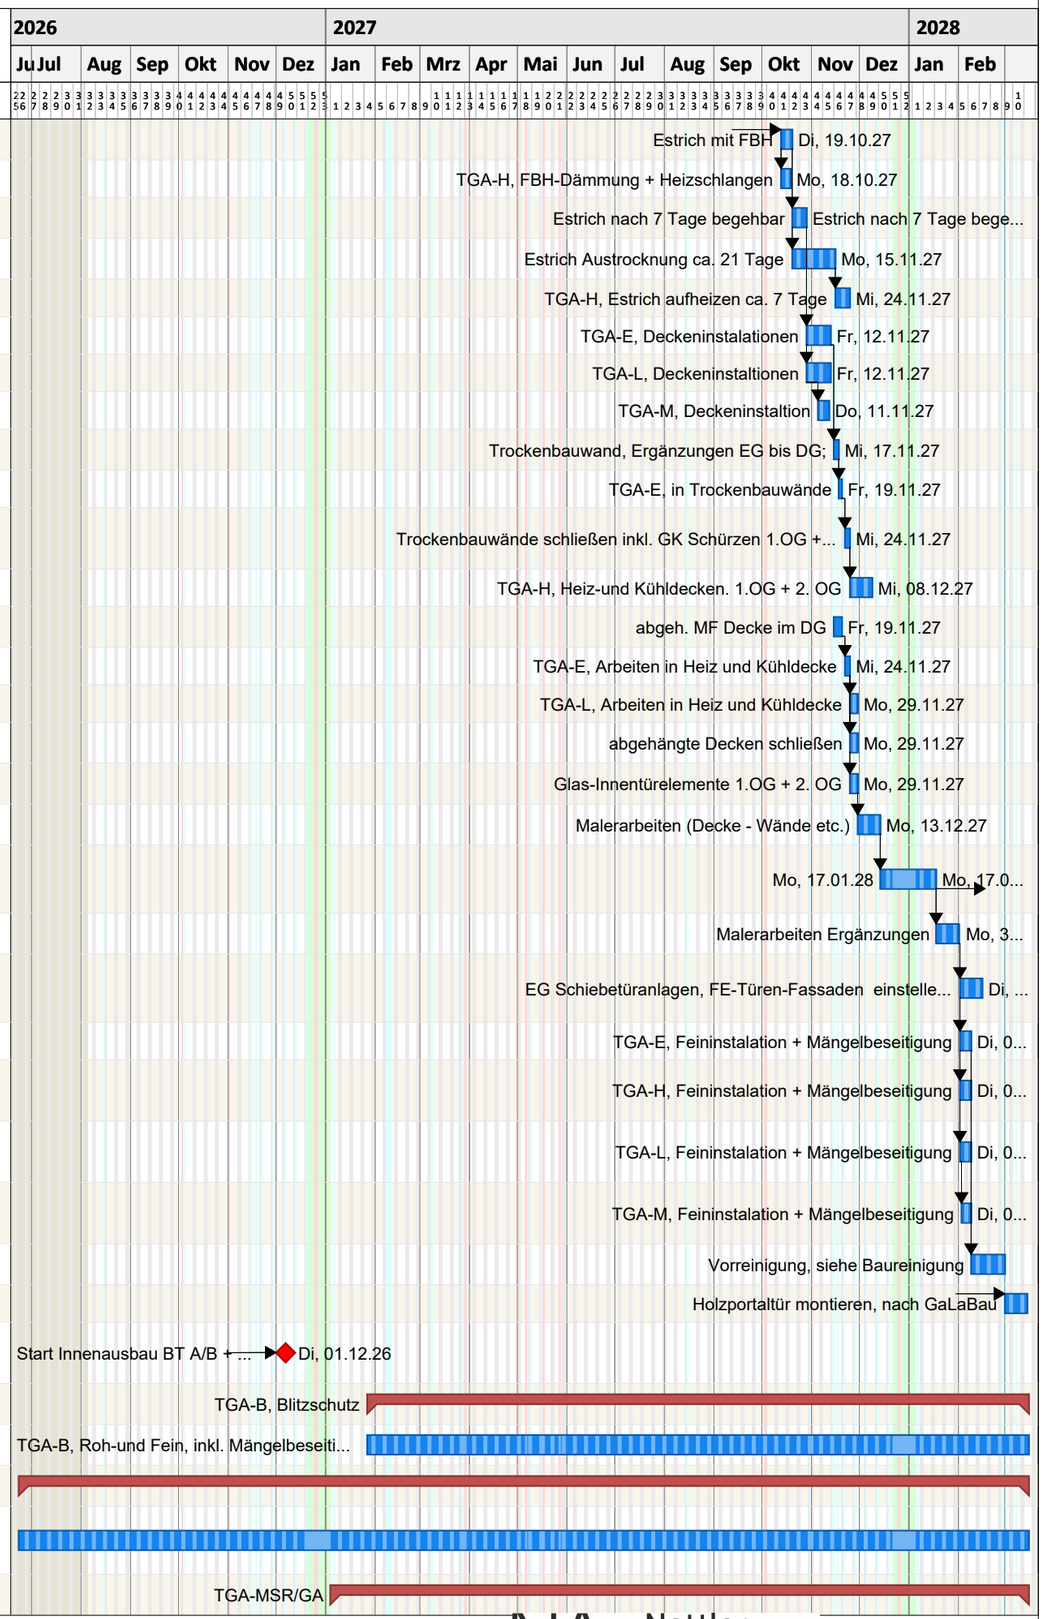


erstellt mit pro-Plan 2025 (pro-Plan 2025) Serien Nr.: PPL25-87AB E4B69284 Lizenz für Nattler GmbH, Essen

Nattler Architekten

260723_Index 4_ Basis 260428 Index 3_LP 8 - Terminplan _ Neubau historisches Rathaus Gronau

Pos	Vorgang	Dauer	Start	Ende	Unternehmer	Vorgänger
21.1	TGA-M, Start, Roh- und Fein, inkl. Mängelbeseitigung	297at	Mo, 04.01.27	Mi, 15.03.28	TGA-MSR/GA	
22	**TGA-L, Lüftung**	408at	Fr, 17.07.26	Mi, 15.03.28	TGA-Lüftung	
22.1	TGA-L, Start, WuM Lüftung	80at	Fr, 17.07.26	Do, 05.11.26	TGA-L	
22.2	TGA-L, Start Montage	1at	Do, 05.11.26	Do, 05.11.26	TGA-L	22.1EE;
22.3	TGA-L, BT B+C im DG TGA Einbringung, inkl. Aufbau Lüftung, inkl. Schwellenschutz	20at	Di, 02.03.27	Mi, 31.03.27	TGA-L	13.1EA;
22.4	TGA-L, BT A/B+C/D, Roh- und Fein inkl. Mängelbeseitigung (A/B + C/D); nach Innenputz)	319at	Do, 19.11.26	Mi, 15.03.28	TGA-L	22.2EA;
23	**TGA-S, Sanitär**	399at	Do, 30.07.26	Mi, 15.03.28	TGA-Sanitär	
23.1	TGA-S, WuM, Sanitär	70at	Do, 30.07.26	Mi, 04.11.26	TGA-S	
23.2	TGA-S, BT A/B, Start, Roh-und Fein, nach Innenputz	329at	Do, 05.11.26	Mi, 15.03.28	TGA-S	23.1EA;
23.3	TGA-S, BT C/D, Brücke, Roh- und Fein, nach Innenputz	311at	Di, 01.12.26	Mi, 15.03.28	TGA-S	
24	**TGA-H, Heizung**	406at	Do, 30.07.26	Fr, 24.03.28	TGA-Heizung	
24.1	TGA-H, WuM, Heizung	70at	Do, 30.07.26	Mi, 04.11.26	TGA-H	
24.2	TGA-H, BT A/B, Start, Roh-und Fein, nach Innenputz	318at	Di, 01.12.26	Fr, 24.03.28	TGA-H	9.1AA;24.1EA;
24.3	TGA-H, BT C/D, Brücke, Roh- und Fein, nach Innenputz	299at	Mo, 11.01.27	Fr, 24.03.28	TGA-H	10.1AA;
25	**TGA-E, Elektro**	415at	Fr, 17.07.26	Fr, 24.03.28	TGA-Elektro	
25.1	TGA-E, WuM	79at	Fr, 17.07.26	Mi, 04.11.26	TGA-E	
25.2	TGA-E, BT B+C, Start, Montage im DG, Elektro	10at	Di, 01.12.26	Mo, 14.12.26	TGA-E	9.1AA;25.1EA;
25.3	TGA-E, BT A/B, Start, Roh-und Fein, bzw. nach Innenputz	318at	Di, 01.12.26	Fr, 24.03.28	TGA-E	25.2AA;
25.4	TGA-E, BT C/D, Brücke, Start, Roh- und Fein, bzw. nach Innenputz	299at	Mo, 11.01.27	Fr, 24.03.28	TGA-E	10.1AA;
26	**TGA-A, Aufzug**	180at	Mi, 23.06.27	Mi, 15.03.28	TGA-Aufzug	
26.1	TGA-A, Start, Roh- und Fein inkl. Mängelbeseitigung	180at	Mi, 23.06.27	Mi, 15.03.28	TGA-A	
26.2	TGA-A Montagebeginn und Fertigstellung, ohne Inbetriebnahme	96at	Mi, 23.06.27	Do, 04.11.27	TGA-A	26.1AA;
27	**TGA-Winterbaubeheizung**	120at	Mo, 12.10.26	Di, 13.04.27	TGA-Winterheiz.	
27.1	Winterbaubeheizung	120at	Mo, 12.10.26	Di, 13.04.27	Stadt Gronau	
28	**Innenputz - BT A bis D inkl. Trocknung Putzergänzungen RR-Türleibungen**	269at	Mo, 12.10.26	Fr, 12.11.27	Innenputz	
28.1	**Innenputz**	70at	Mo, 12.10.26	Fr, 29.01.27	Innenputz	
28.1.1	Start Innenputz	1at	Mo, 12.10.26	Mo, 12.10.26	Innenputz	
28.1.2	Vorbereitung	12at	Di, 13.10.26	Mi, 28.10.26	Innenputz	28.1.1EA;
28.1.3	Baustelleneinrichtung	5at	Do, 29.10.26	Mi, 04.11.26	Innenputz	28.1.2EA;
28.1.4	Montagebeginn Innenputz	1at	Di, 01.12.26	Di, 01.12.26	Innenputz	9.1AA;28.1.3EA;
28.1.5	BT A+B Innenputz, ohne Leibungsputz Rohrahmentüren innen	15at	Di, 01.12.26	Mo, 04.01.27	Innenputz	28.1.4AA;
28.1.6	BT C+D Innenputz, ohne Leibungsputz Rohrrahmentüren innen	15at	Mo, 11.01.27	Fr, 29.01.27	Innenputz	8.3.3EA;10.1AA;

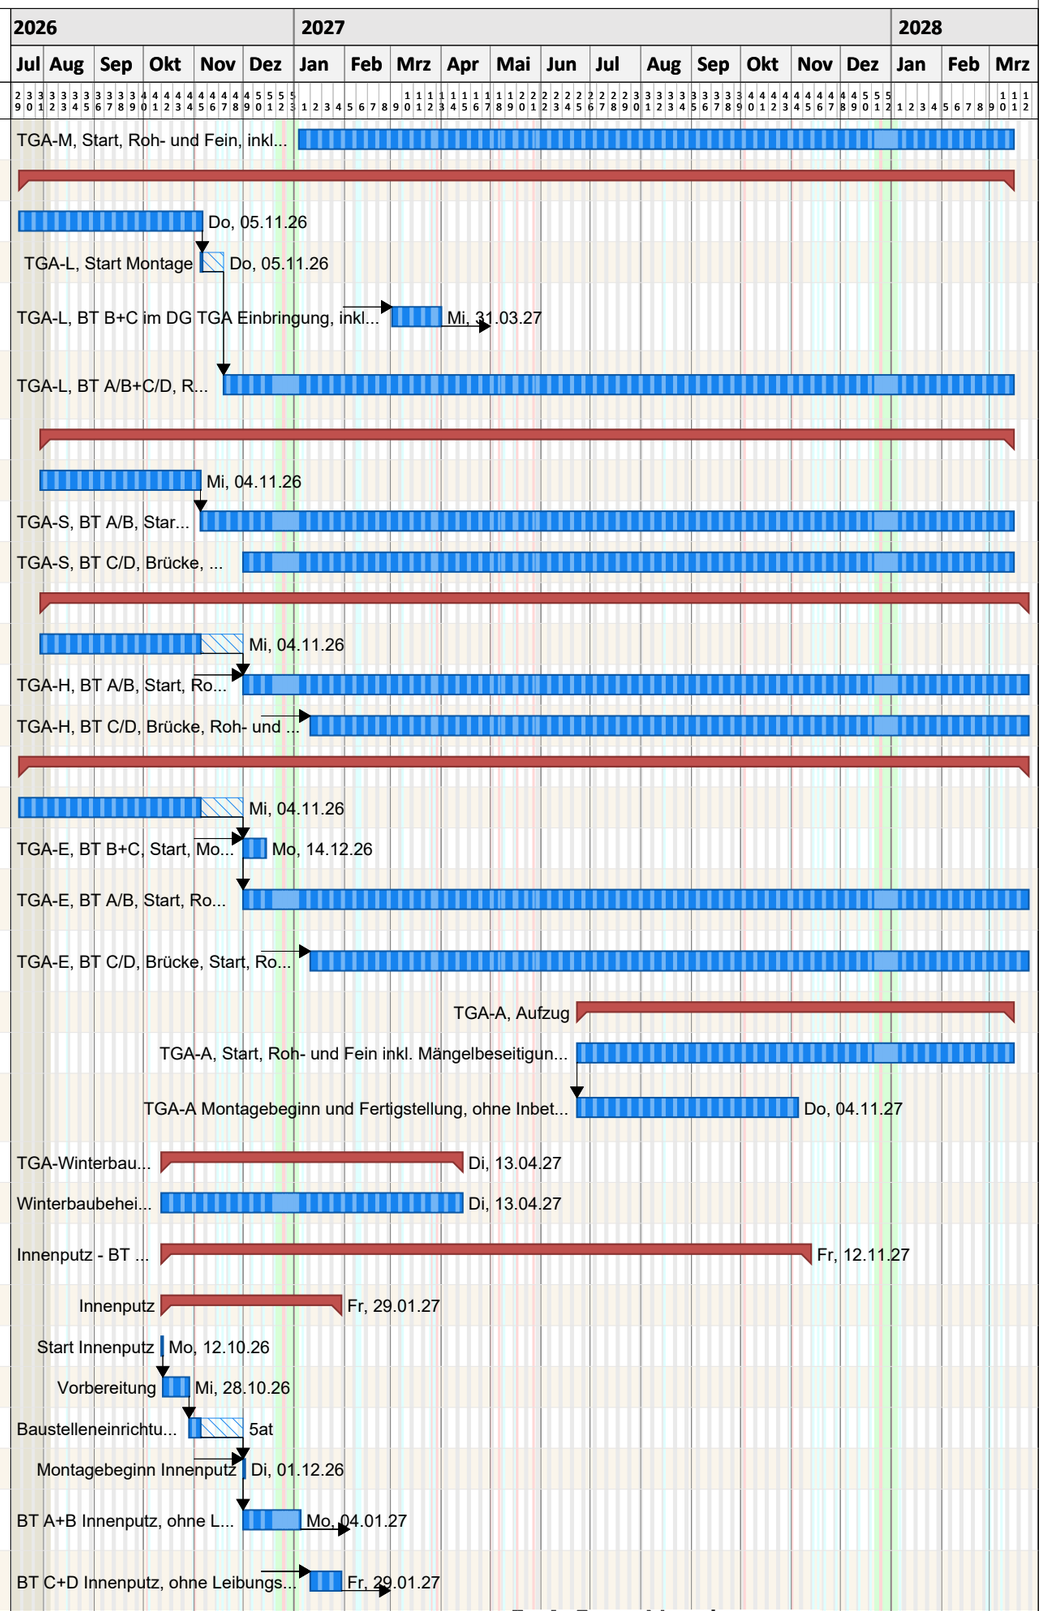


erstellt mit pro-Plan 2025 (pro-Plan 2025) Serien Nr.: PPI25-87AB64B69284 Lizenz fÜr: Nattler GmbH, Essen

Nattler Architekten

260723_Index 4_ Basis 260428 Index 3_LP 8 - Terminplan _ Neubau historisches Rathaus Gronau


Pos	Vorgang	Dauer	Start	Ende	Unternehmer	Vorgänger
29	**Innentüren Holz / Glas, Blechtüren, Block- und Stahlumfassungszargen BT A/B + C/D**	311at	Do, 29.10.26	Fr, 11.02.28	Innentüren	
29.1	Innentüren WuM-Planung, UK-Stahl	208at	Do, 29.10.26	Mo, 06.09.27	Innentüren	
29.1.1	Start Innentüren	1at	Do, 29.10.26	Do, 29.10.26	Innentüren	
29.1.2	Start: Werk- und Montageplanung Stahl-UK für sämtl. Innentüren, inkl. Freigaben	18at	Do, 29.10.26	Mo, 23.11.26	Innentüren	29.1.1AA;
29.1.3	Stahl-UK Produktion inkl. Montagevorbereitung	18at	Do, 26.11.26	Mo, 04.01.27	Innentüren	29.1.2EA;
29.1.4	BT A/B UK-Stahl für Holz-Innentüren auf STB, vor Trockenbau	5at	Di, 05.01.27	Mo, 11.01.27	Innentüren	28.1.5EA;29.1.3EA;
29.1.5	BT C/D UK-Stahl für Holz-Innentüren auf STB, vor Trockenbau	5at	Mo, 01.02.27	Fr, 05.02.27	Innentüren	28.1.6EA;
29.1.6	Werk- und Montageplanung sämtl. Innentüren, inkl. Oberflächenbemusterung, inkl. Freigaben	18at	Do, 29.10.26	Mo, 23.11.26	Innentüren	29.1.2AA;
29.1.7	Zargen / Innentüren Produktion inkl. Montagevorbereitung	50at	Di, 29.06.27	Mo, 06.09.27	Innentüren	29.1.6EA;
30	**Blendschutz Innen**	197at	Do, 29.04.27	Do, 17.02.28	Blendschutz	
30.1	Start Blendschutz Innen	1at	Do, 29.04.27	Do, 29.04.27	Blendschutz	
30.2	Werk- und Montageplanung (3 Wo), inkl. Überarbeitung und Freigaben (3 Wo)	30at	Do, 29.04.27	Mo, 14.06.27	Blendschutz	30.1AA;
30.3	Produktion; Montagevorbereitung	43at	Do, 17.06.27	Mo, 16.08.27	Blendschutz	30.2EA;
30.4	BT A/B UK-Blendschutz Montage, vor abgh. GK Decke	10at	Di, 17.08.27	Mo, 30.08.27	Blendschutz	30.3EA;
30.5	BT C/D UK-Blendschutz Montage, vor abgh. GK Deck	10at	Fr, 17.09.27	Do, 30.09.27	Blendschutz	
30.6	BT A/B Blendschutz Montage	10at	Fr, 21.01.28	Do, 03.02.28	Blendschutz	30.5EA;
30.7	BT C/D Blendschutz Montage	10at	Fr, 04.02.28	Do, 17.02.28	Blendschutz	30.6EA;
11.3	**Trockenbau auf Rohdecke, inkl. TGA**	51at	Di, 12.01.27	Di, 23.03.27	Trockenbau - TGA	
11.3.1	**BT A/B auf Rohdecke, inkl. TGA**	32at	Di, 12.01.27	Mi, 24.02.27	Trockenbau	
11.3.1.1	BT A/B -Trockenbau - eine Seite, inkl. Abdichtung unter GK	7at	Di, 12.01.27	Mi, 20.01.27	Trockenbau	28.1.5EA;29.1.4EA;
11.3.1.2	TGA.L, Start, nach Innenputz	1at	Di, 12.01.27	Di, 12.01.27	TGA-L	11.3.1.1AA;
11.3.1.3	TGA-E	15at	Do, 21.01.27	Mi, 10.02.27	TGA-E	11.3.1.1EA;
11.3.1.4	TGA-S	15at	Do, 21.01.27	Mi, 10.02.27	TGA-S	11.3.1.3AA;
11.3.1.5	BT A/B Trockenbau schließen, spachteln - schleifen	10at	Do, 11.02.27	Mi, 24.02.27	Trockenbau	11.3.1.4EA;
11.3.2	**BT C/D + Brücke auf Rohdecke inkl. TGA**	32at	Mo, 08.02.27	Di, 23.03.27	Trockenbau	
11.3.2.1	BT C/D Trockenbau - eine Seite, inkl. Abdichtung unter GK	7at	Mo, 08.02.27	Di, 16.02.27	Trockenbau	29.1.5EA;
11.3.2.2	TGA.L, Start, nach Innenputz	1at	Mo, 08.02.27	Mo, 08.02.27	TGA-L	11.3.2.1AA;
11.3.2.3	TGA-E	15at	Mi, 17.02.27	Di, 09.03.27	TGA-E	11.3.2.1EA;
11.3.2.4	TGA-S	15at	Mi, 17.02.27	Di, 09.03.27	TGA-S	11.3.2.1EA;
11.3.2.5	BT C/D Trockenbau schließen, spachteln - schleifen	10at	Mi, 10.03.27	Di, 23.03.27	Trockenbau	11.3.2.4EA;

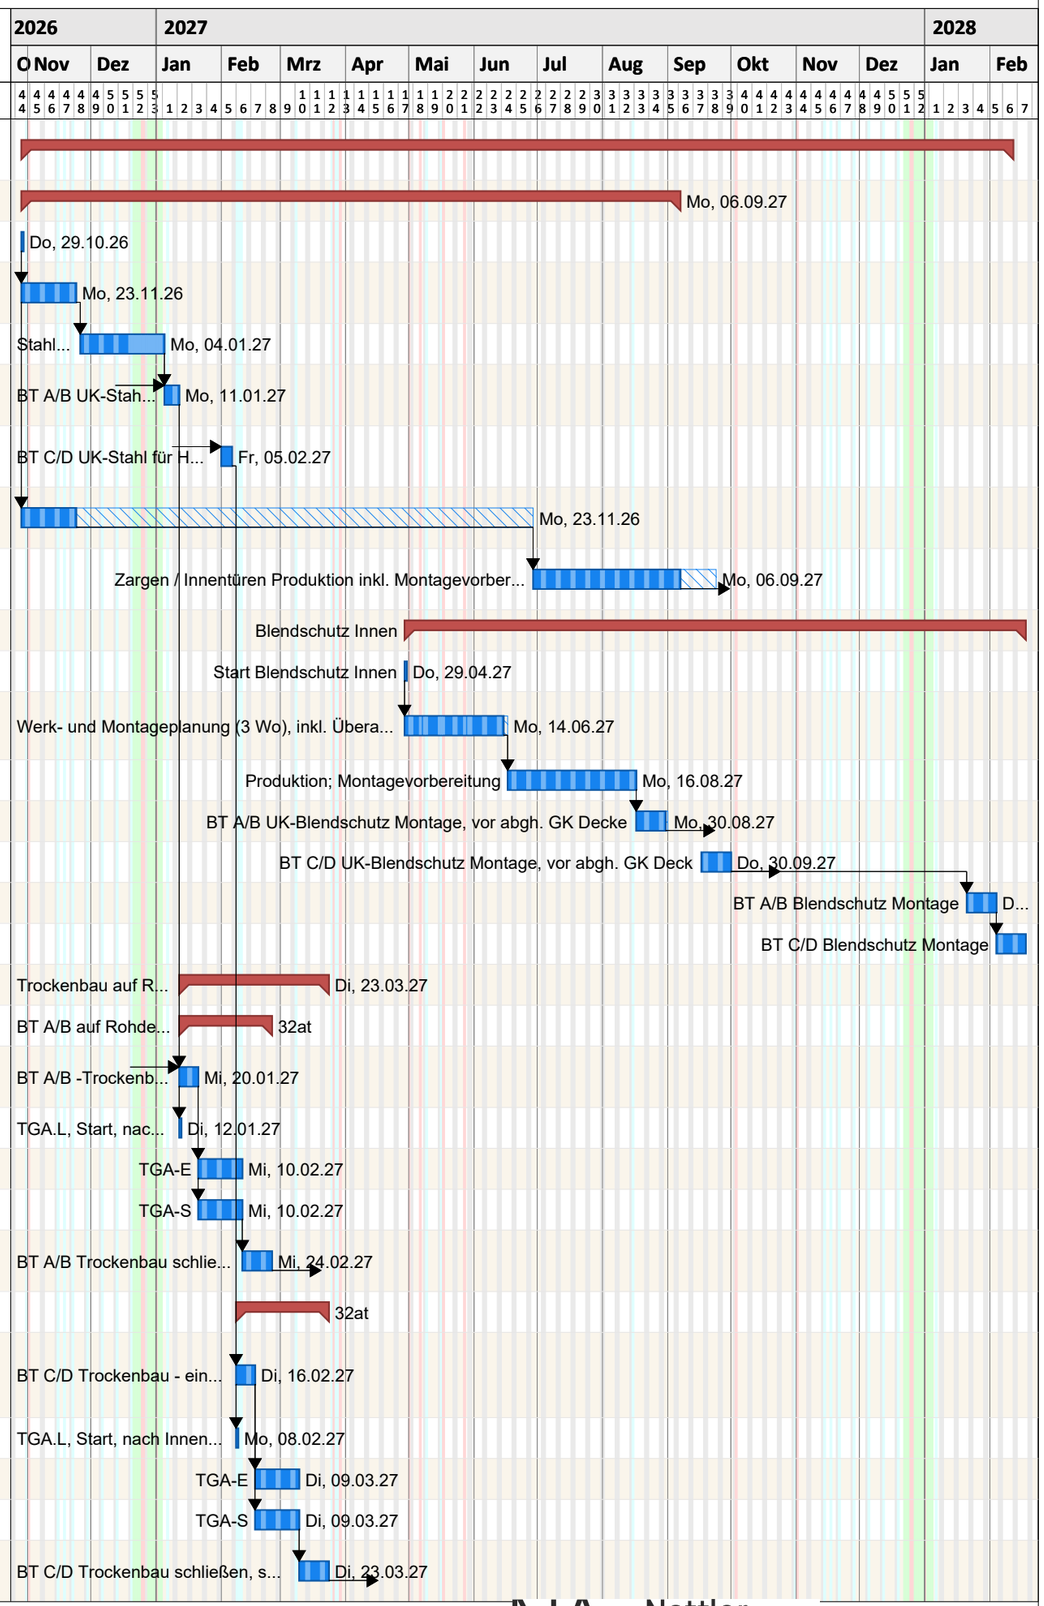

Lizenz für Nattler GmbH, Essen
Serien Nr.: PPL25-87ABE4B69284
erstellt mit pro-Plan 2025 (pro-Plan 2025)

260723_Index 4_ Basis 260428 Index 3_LP 8 - Terminplan _ Neubau historisches Rathaus Gronau

Pos	Vorgang	Dauer	Start	Ende	Unternehmer	Vorgänger
31	**Estrich - Hohlraumboden + Bodenabdichtung innen + TGA - mit / ohne FBH + Bodenschiene Rollregallager / Bodenschwellen etc.**	86at	Di, 12.01.27	Fr, 14.05.27	Estrich - Hohlraumboden - TGA	
31.1	**Estrich inkl. FBH, Rollregallagerbodenschiene**	71at	Di, 12.01.27	Do, 22.04.27	Estrich	
31.1.1	Start Estrich	1at	Di, 12.01.27	Di, 12.01.27	Estrich	
31.1.2	Baustelleneinrichtung	2at	Di, 12.01.27	Mi, 13.01.27	Estrich	31.1.1AA;
31.1.3	Montagebeginn (UG Bodenabklebung vor UG-Rollregallagerbodenschiene)	1at	Do, 14.01.27	Do, 14.01.27	Estrich	31.1.2EA;
31.1.4	BT A UG Bodenandichtung innen	5at	Do, 14.01.27	Mi, 20.01.27	Estrich	31.1.3AA;
31.1.5	**BT A UG Bodenschiene Rollregallager auf Abdichtung Rohboden 3at; Estrich**	3at	Do, 21.01.27	Mo, 25.01.27	Rollregallager	31.1.4EA;
31.1.6	BT A UG Estrich	6at	Di, 26.01.27	Di, 02.02.27	Estrich	31.1.5EA;
31.1.7	BT A UG Estrich begehbar nach 7 Tagen, für Maler UG	6at	Mi, 03.02.27	Mi, 10.02.27	Estrich	31.1.6EA;
31.1.8	BT A/B Brandschutztürschwellen, sonstige Schwellen	5at	Do, 25.02.27	Mi, 03.03.27	Estrich	11.3.1.5EA;
31.1.9	BT A + B Estrich + EG Bodenabdichtung innen, ohne BT B DG Technik Lüftung	15at	Do, 25.02.27	Mi, 17.03.27	Estrich	31.1.8AA;
31.1.10	TGA-H, FBH BT A+B	4at	Do, 25.02.27	Di, 02.03.27	TGA-H	31.1.9AA;
31.1.11	TGA-H, Vorbereitung FBH Hohlraumböden; BT A/B; Aufheizprotokoll - Infos an Estrichleger BT A/B+ C/D;	15at	Do, 04.03.27	Mi, 24.03.27	TGA-H	31.1.8EA;
31.1.12	BT C+D Brandschutztürschwellen, sonstige Schwellen	5at	Mi, 24.03.27	Do, 01.04.27	Estrich	
31.1.13	BT C + D + Brücke Estrich + EG Bodenabdichtung innen, ohne BT C DG Technik Lüftung	15at	Mi, 24.03.27	Do, 15.04.27	Estrich	11.3.2.5EA;31.1.12AA;
31.1.14	TGA-H, FBH BT C+D	4at	Mi, 24.03.27	Mi, 31.03.27	TGA-H	31.1.13AA;
31.1.15	TGA-H, Vorbereitung FBH Hohlraumböden; BT C/D	15at	Fr, 02.04.27	Do, 22.04.27	TGA-H	31.1.12EA;
31.2	**Estrich - nach 7 Tage begehbar für TGA und Ausbau**	26at	Do, 18.03.27	Mo, 26.04.27	Estrich	
31.2.1	BT A/B, ab EG	7at	Do, 18.03.27	Di, 30.03.27	Estrich Ruhezeit	31.1.9EA;
31.2.2	BT C/D + Brücke	7at	Fr, 16.04.27	Mo, 26.04.27	Estrich Ruhezeit	31.1.13EA;
31.3	**FBH Estrichtrocknung - 21 Tage für Aufheizen, Dauer und Temperatur gem. Estrich-Aufheizprotokoll; Estrich-Aufheizprotokoll ist an Heizungsmonteur zu übermitteln;**	39at	Do, 18.03.27	Fr, 14.05.27	Estrich	
31.3.1	BT A/B	20at	Do, 18.03.27	Fr, 16.04.27	Estrichtrocknung	31.1.9EA;
31.3.2	BT C/D + Brücke	20at	Fr, 16.04.27	Fr, 14.05.27	Estrichtrocknung	31.1.13EA;
32	**TGA, Stadtwerke, Medien, Heizungsanlage UG BT A**	34at	Do, 25.02.27	Do, 15.04.27	TGA, Stadtwerke	
32.1	BT A UG Heizungsanlage Montage - fertig für Stadtwerkeanschluß - für Estrichaufheizung (Maler 8 Tage vorher in UG)	14at	Do, 25.02.27	Di, 16.03.27	TGA, Stadtwerke	38.4EA;
32.2	BT A UG Stadtwerkeanschluß	10at	Mi, 17.03.27	Do, 01.04.27	TGA, Stadtwerke	32.1EA;
32.3	BT A UG Heizung Probelauf (1 Tag später Estrichaufheizung)	10at	Fr, 02.04.27	Do, 15.04.27	TGA, Stadtwerke	32.2EA;

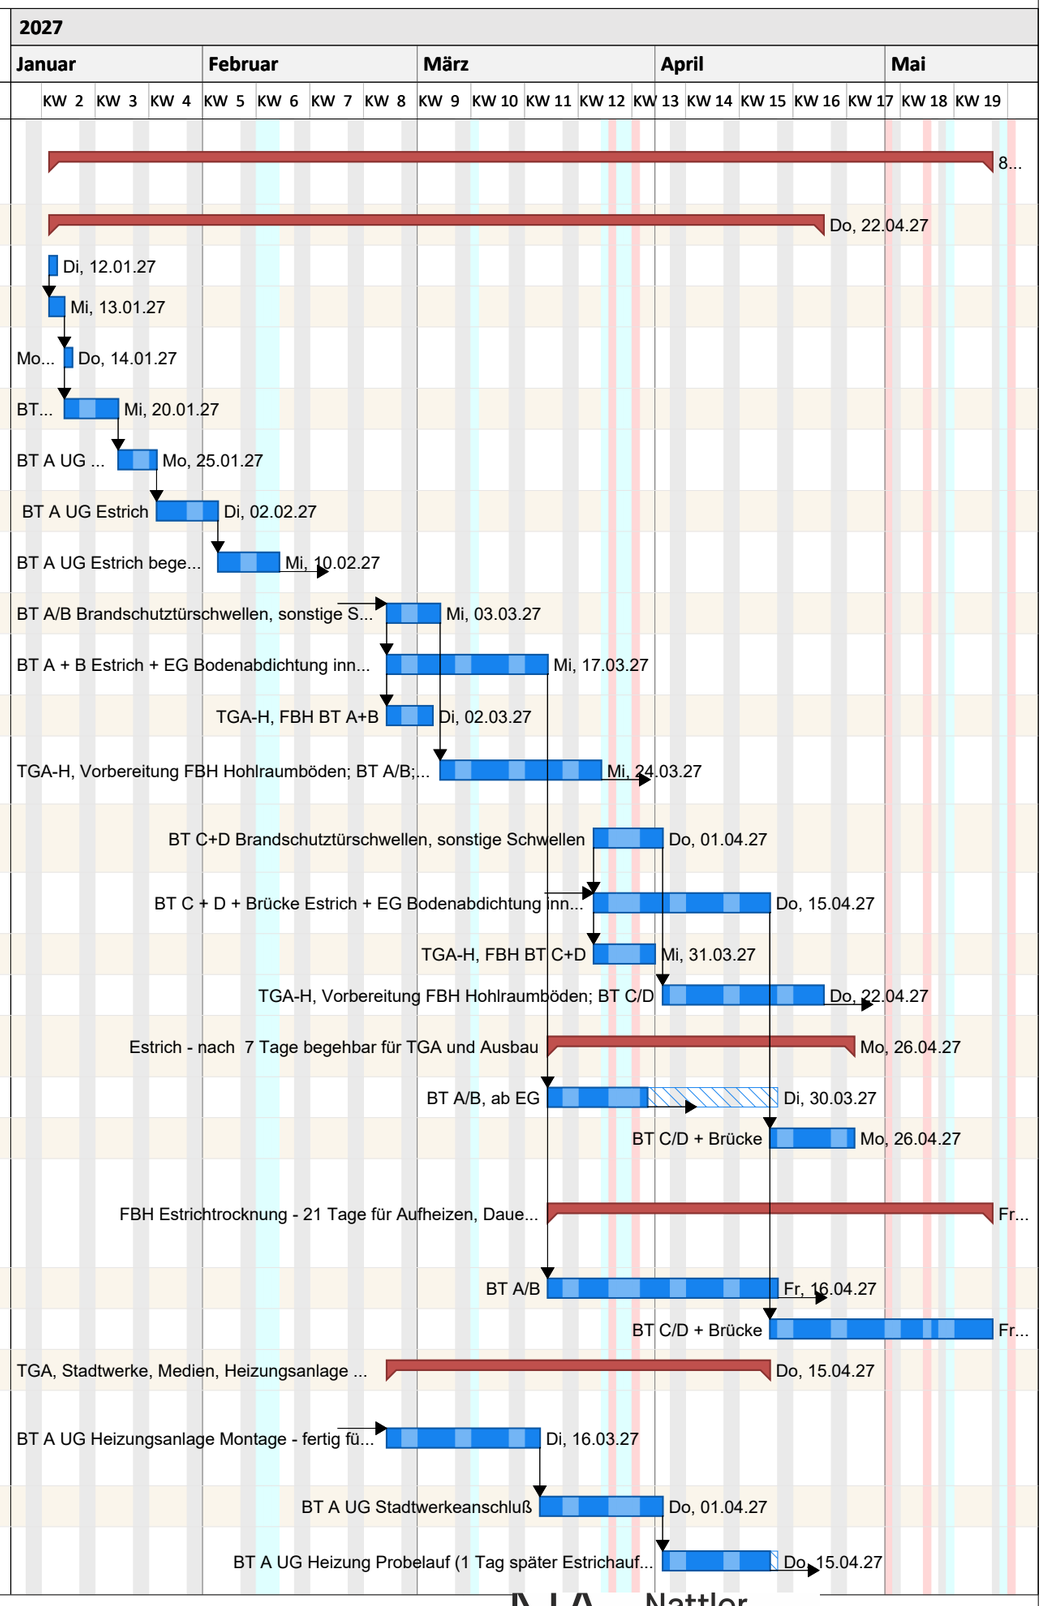


erstellt mit pro-Plan 2025 (pro-Plan 2025) Serien Nr.: PPL25-87AB54869284 Lizenz fü/sr Nattler GmbH, Essen

Projektzeitrahmen von Sa, 01.05.21 bis Mi, 30.08.28
Kalender: Nordrhein-Westfalen (eingebettet)
Druckdatum: 04.08.2026 18:18

Nattler Architekten

260723_Index 4_ Basis 260428 Index 3_LP 8 - Terminplan _ Neubau historisches Rathaus Gronau

Pos	Vorgang	Dauer	Start	Ende	Unternehmer	Vorgänger
33	**TGA-H, FBH Estrich aufheizen ca. 7 Tage; Estrich-Aufheizprotokoll ist an Heizungsmonteur zu übermitteln;**	26at	Mo, 19.04.27	Mi, 26.05.27	TGA-H	
33.1	TGA-H, BT A/B	7at	Mo, 19.04.27	Di, 27.04.27	TGA-H	31.3.1EA;32.3EA;
33.2	TGA-H, BT C/D + Brücke	7at	Di, 18.05.27	Mi, 26.05.27	TGA-H	31.3.2EA;
34	**Hohlraumboden - Fließestrich mit / ohne FBH - Bodentanks**	147at	Mo, 16.11.26	Di, 29.06.27	Hohlraumboden, Fließestrich, Bodentanks - TGA	
34.1	Hohlraumboden inkl. FBH inkl. TGA	127at	Mo, 16.11.26	Di, 01.06.27	Hohlraumboden, Fließestrich, TGA	
34.1.1	Beginn Ausführungsfrist	1at	Mo, 16.11.26	Mo, 16.11.26	Hohrraumboden-Fließestrich	
34.1.2	Arbeitsvorbereitung AN	10at	Mo, 16.11.26	Fr, 27.11.26	Hohrraumboden-Fließestrich	34.1.1AA;
34.1.3	Bemusterung - Bestellung	96at	Mo, 30.11.26	Mi, 28.04.27	Hohrraumboden-Fließestrich	34.1.2EA;
34.1.4	Montagebeginn	1at	Do, 29.04.27	Do, 29.04.27	Hohrraumboden-Fließestrich	
34.1.5	TGA-E, Montage Fußbodentanks, BT A/B	15at	Do, 25.03.27	Fr, 16.04.27	TGA-E	31.1.11EA;
34.1.6	BT A + B Hohlboden inkl. TGA	10at	Mo, 19.04.27	Fr, 30.04.27	Hohrraumboden-Fließestrich	31.2.1EA;34.1.5EA;
34.1.7	TGA-H Anbindung FBH, BT A/B; Aufheizprotokoll - Infos an Estrichleger BT A/B + C/D;	7at	Mo, 19.04.27	Di, 27.04.27	TGA-H	34.1.6AA;
34.1.8	TGA-E, Montage Fußbodentanks, BT C/D	15at	Fr, 23.04.27	Fr, 14.05.27	TGA-E	31.1.15EA;
34.1.9	BT C + D Hohlboden inkl. TGA	10at	Di, 18.05.27	Di, 01.06.27	Hohrraumboden-Fließestrich	34.1.8EA;
34.1.10	TGA-H Anbindung FBH, BT C/D	7at	Di, 18.05.27	Mi, 26.05.27	TGA-H	34.1.9AA;
34.2	Fließestrich nach 7 Tage begehbar, für TGA und Ausbau	26at	Mo, 03.05.27	Do, 10.06.27	Hohlraumboden, Fließestrich	
34.2.1	BT A/B	7at	Mo, 03.05.27	Mi, 12.05.27	Hohlraumboden, Fließestrich	34.1.6EA;
34.2.2	BT C/B	7at	Mi, 02.06.27	Do, 10.06.27	Hohlraumboden, Fließestrich	34.1.9EA;
34.3	FBH Fließestrich Trocknung - 21 Tage für Aufheizen; Dauer und Temperatur gem. Aufheizprotokoll TGA	39at	Mo, 03.05.27	Di, 29.06.27	Fließestrichtrocknung	
34.3.1	BT A + B	20at	Mo, 03.05.27	Mi, 02.06.27	Fließestrichtrocknung	34.2.1AA;
34.3.2	BT C + D	20at	Mi, 02.06.27	Di, 29.06.27	Fließestrichtrocknung	34.2.2AA;
35	**TGA-H, FBH Fließestrich - aufheizen ca. 7 Tage; Estrich-Aufheizprotokoll ist an Heizungsmonteur zu übermitteln;**	26at	Do, 03.06.27	Do, 08.07.27	TGA-H	
35.1	TGA-H, BT A/B	7at	Do, 03.06.27	Fr, 11.06.27	TGA-H	34.3.1EA;
35.2	TGA-H, BT /D	7at	Mi, 30.06.27	Do, 08.07.27	TGA-H	34.3.2EA;
15.2	**Stahlbau Treppengeländer**	221at	Do, 10.09.26	Do, 05.08.27	Stahlbau	
15.2.1	Beginn Ausführungsfrist Stahlbauarbeiten	1at	Do, 10.09.26	Do, 10.09.26	Stahlbau	
15.2.2	Arbeitsvorbereitung AN	20at	Do, 10.09.26	Mi, 07.10.26	Stahlbau	15.2.1AA;
15.2.3	Werk- und Montageplanung Stahlbaugeländer- Statik - Prüfstatiker	50at	Do, 08.10.26	Mi, 16.12.26	Stahlbau	15.2.2EA;
15.2.4	Produktion Stahlbaugeländer	115at	Do, 17.12.26	Mi, 16.06.27	Stahlbau	15.2.3EA;
15.2.5	Baustelleneinrichtung	5at	Do, 17.06.27	Mi, 23.06.27	Stahlbau	15.2.4EA;

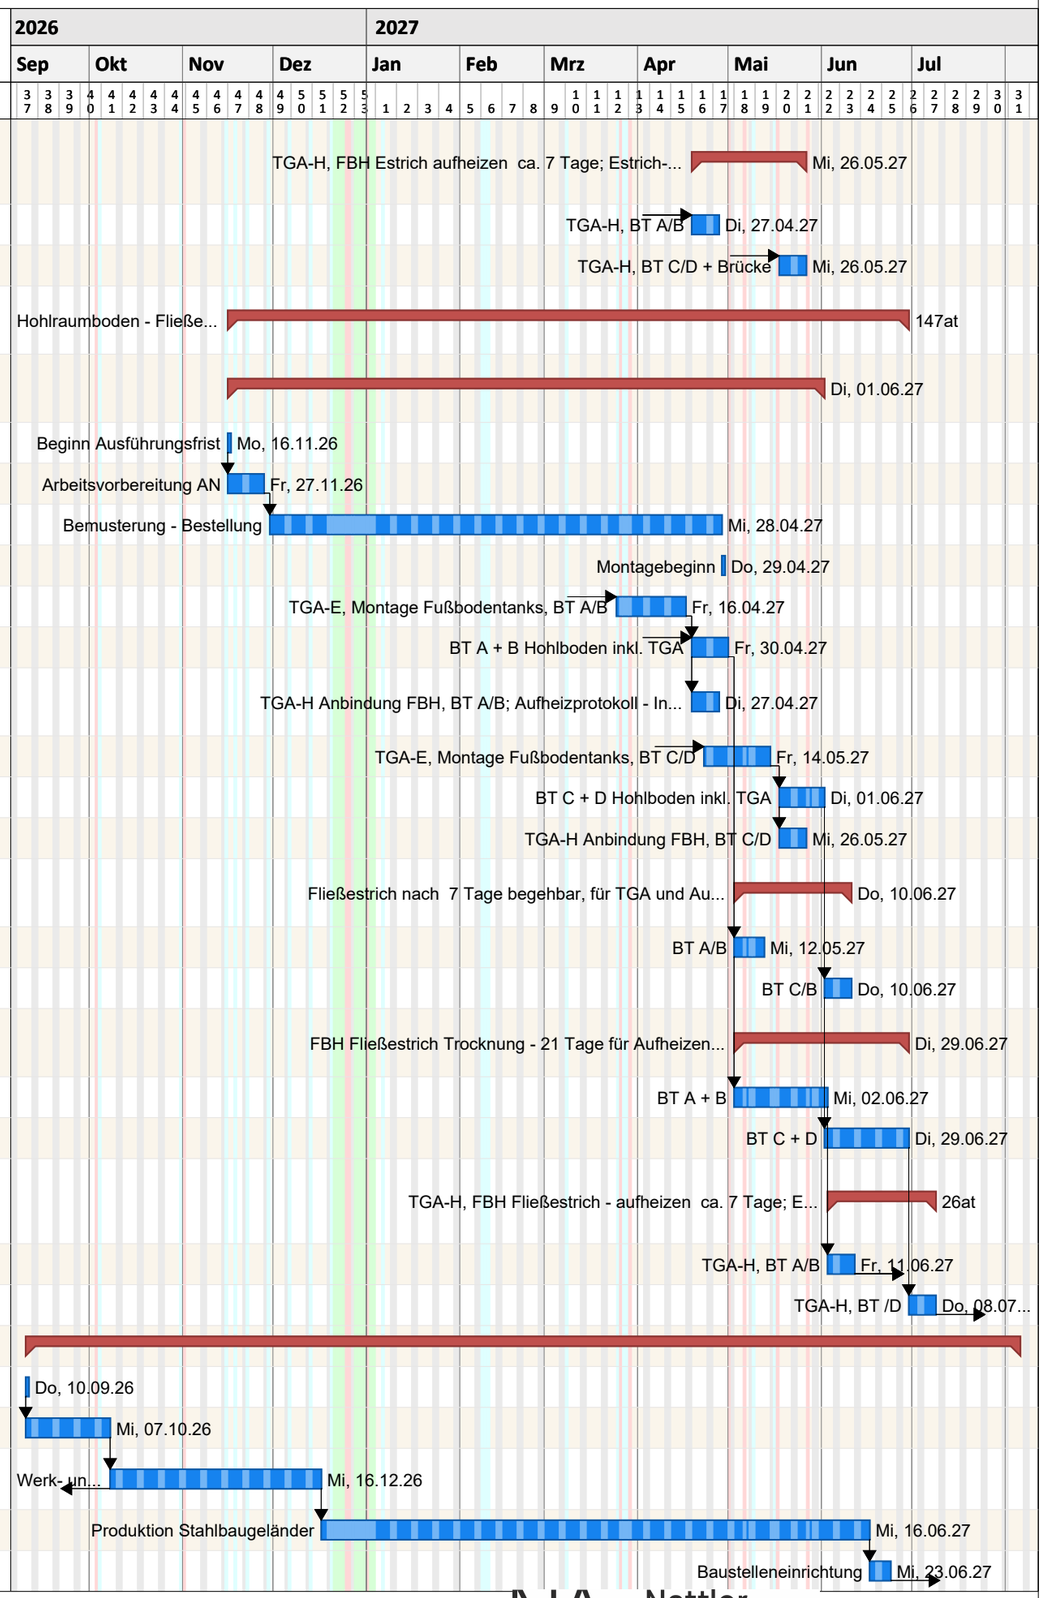


Projektzeitrahmen von Sa, 01.05.21 bis Mi, 30.08.28
Kalender: Nordrhein-Westfalen (eingebettet)
Druckdatum: 04.08.2026 18:18

Nattler Architekten

erstellt mit pro-Plan 2025 (pro-Plan 2025) Serien Nr.: PP125-87AB54B69284 Lizenz fü3r Nattler GmbH, Essen

260723_Index 4_ Basis 260428 Index 3_LP 8 - Terminplan _ Neubau historisches Rathaus Gronau

Pos	Vorgang	Dauer	Start	Ende	Unternehmer	Vorgänger
15.2.6	Montagebeginn (Treppenwangen nicht verputzt)	1at	Do, 24.06.27	Do, 24.06.27	Stahlbau	15.2.5EA;
15.2.7	BT A+B TH Geländer inkl. Demontage Absturzsicherung	20at	Fr, 25.06.27	Do, 22.07.27	Stahlbau + Rohbau	35.1EA;15.2.6AA;
15.2.8	BT C+D TH Geländer inkl. Demontage Absturzsicherung	20at	Fr, 09.07.27	Do, 05.08.27	Stahlbau + Rohbau	35.2EA;15.2.7EA-10AT;
11.4	**Trockenbau auf Hohlraumboden, auf Estrich, Kühl- und Heizdecken**	99at	Mo, 14.06.27	Do, 28.10.27	Trockenbau - TGA	
11.4.1	**BT A/B Trockenbau auf Estrich / auf Hohlraumboden, Bodenschwellen, inkl. TGA Kühl- und Heizdecken**	77at	Mo, 14.06.27	Di, 28.09.27	Trockenbau - TGA	
11.4.1.1	BT A/B Trockenbau eine Seite	15at	Mo, 14.06.27	Fr, 02.07.27	Trockenbau	35.1EA;
11.4.1.2	TGA-E, Leitungsverlegung in TR-Wände	15at	Mo, 05.07.27	Fr, 23.07.27	TGA-E	11.4.1.1EA;
11.4.1.3	TGA-H, Leitungsverlegung in TR-Wände	15at	Mo, 05.07.27	Fr, 23.07.27	TGA-H	11.4.1.1EA;
11.4.1.4	TGA-S, Leitungsverlegung in TR-Wände	15at	Mo, 05.07.27	Fr, 23.07.27	TGA-S	11.4.1.1EA;
11.4.1.5	BT A/B Trockenbau schließen, spachteln-schleifen	25at	Mo, 26.07.27	Fr, 27.08.27	Trockenbau	11.4.1.2EA;11.4.1.3EA;11.4.1.4EA;
11.4.1.6	BT A/B Trockenbau Bodenschwellen ergänzen	10at	Mo, 30.08.27	Fr, 10.09.27	Trockenbau	11.4.1.5EA;
11.4.1.7	TGA-H Kühl- und Heizdecken; BT A/B	20at	Mi, 01.09.27	Di, 28.09.27	TGA-H	30.4EA;11.4.1.6AA;
11.4.2	**BT C/D Trockenbau auf Estrich / auf Hohlraumboden, Bodenschwellen, inkl. TGA**	80at	Fr, 09.07.27	Do, 28.10.27	Trockenbau - TGA	
11.4.2.1	BT C/D Trockenbau eine Seite	20at	Fr, 09.07.27	Do, 05.08.27	Trockenbau	35.2EA;
11.4.2.2	TGA-E, Leitungsverlegung in TR-Wände	20at	Fr, 06.08.27	Do, 02.09.27	TGA-E	11.4.2.1EA;
11.4.2.3	TGA-H, Leitungsverlegung in TR-Wände	20at	Fr, 06.08.27	Do, 02.09.27	TGA-H	11.4.2.1EA;
11.4.2.4	TGA-S, Leitungsverlegung in TR-Wände	20at	Fr, 06.08.27	Do, 02.09.27	TGA-S	11.4.2.1EA;
11.4.2.5	BT C/D Trockenbau schließen, spachteln-schleifen	20at	Fr, 03.09.27	Do, 30.09.27	Trockenbau	11.4.2.2EA;11.4.2.3EA;11.4.2.4EA;
11.4.2.6	BT C/D Trockenbau Bodenschwellen ergänzen	10at	Fr, 01.10.27	Do, 14.10.27	Trockenbau	11.4.2.5EA;
11.4.2.7	TGA Kühl- und Heizdecken; BT C/D	20at	Fr, 01.10.27	Do, 28.10.27	TGA-H	30.5EA;11.4.2.6AA;
36	**Fliesen- und Plattenarbeiten, Natur-Betonwerkstein**	181at	Do, 25.03.27	Fr, 10.12.27	Fliesen - Natur-Betonwerkst.	
36.1	Start Fliesen	1at	Do, 25.03.27	Do, 25.03.27	Fliesen - Natur-Betonwerkstein	
36.2	Arbeitsvorbereitung AN	20at	Do, 25.03.27	Fr, 23.04.27	Fliesen - Natur-Betonwerkstein	36.1AA;
36.3	Bemusterung - Bestellung	98at	Mo, 26.04.27	Mo, 13.09.27	Fliesen - Natur-Betonwerkstein	36.2EA;
36.4	BT A+B (WC`s + Teeküche, Wand + Boden + Sozialraum)	25at	Mi, 15.09.27	Di, 19.10.27	Fliesen - Natur-Betonwerkstein	11.4.1.5EA;36.3EA;
36.5	BT A+B Fliesenboden / Türschellen für nachfolgende Rohrrahmentürmontage; inkl. TGA-E	10at	Mi, 20.10.27	Mi, 03.11.27	Fliesen - Natur-Betonwerkstein	36.4EA;
36.6	TGA-E, Bestückung sämtl. Bodentanks	15at	Mi, 20.10.27	Mi, 10.11.27	TGA-E	36.5AA;
36.7	BT C+D (WC`s + Teeküche, Wand + Boden)	25at	Fr, 01.10.27	Fr, 05.11.27	Fliesen - Natur-Betonwerkstein	11.4.2.5EA;

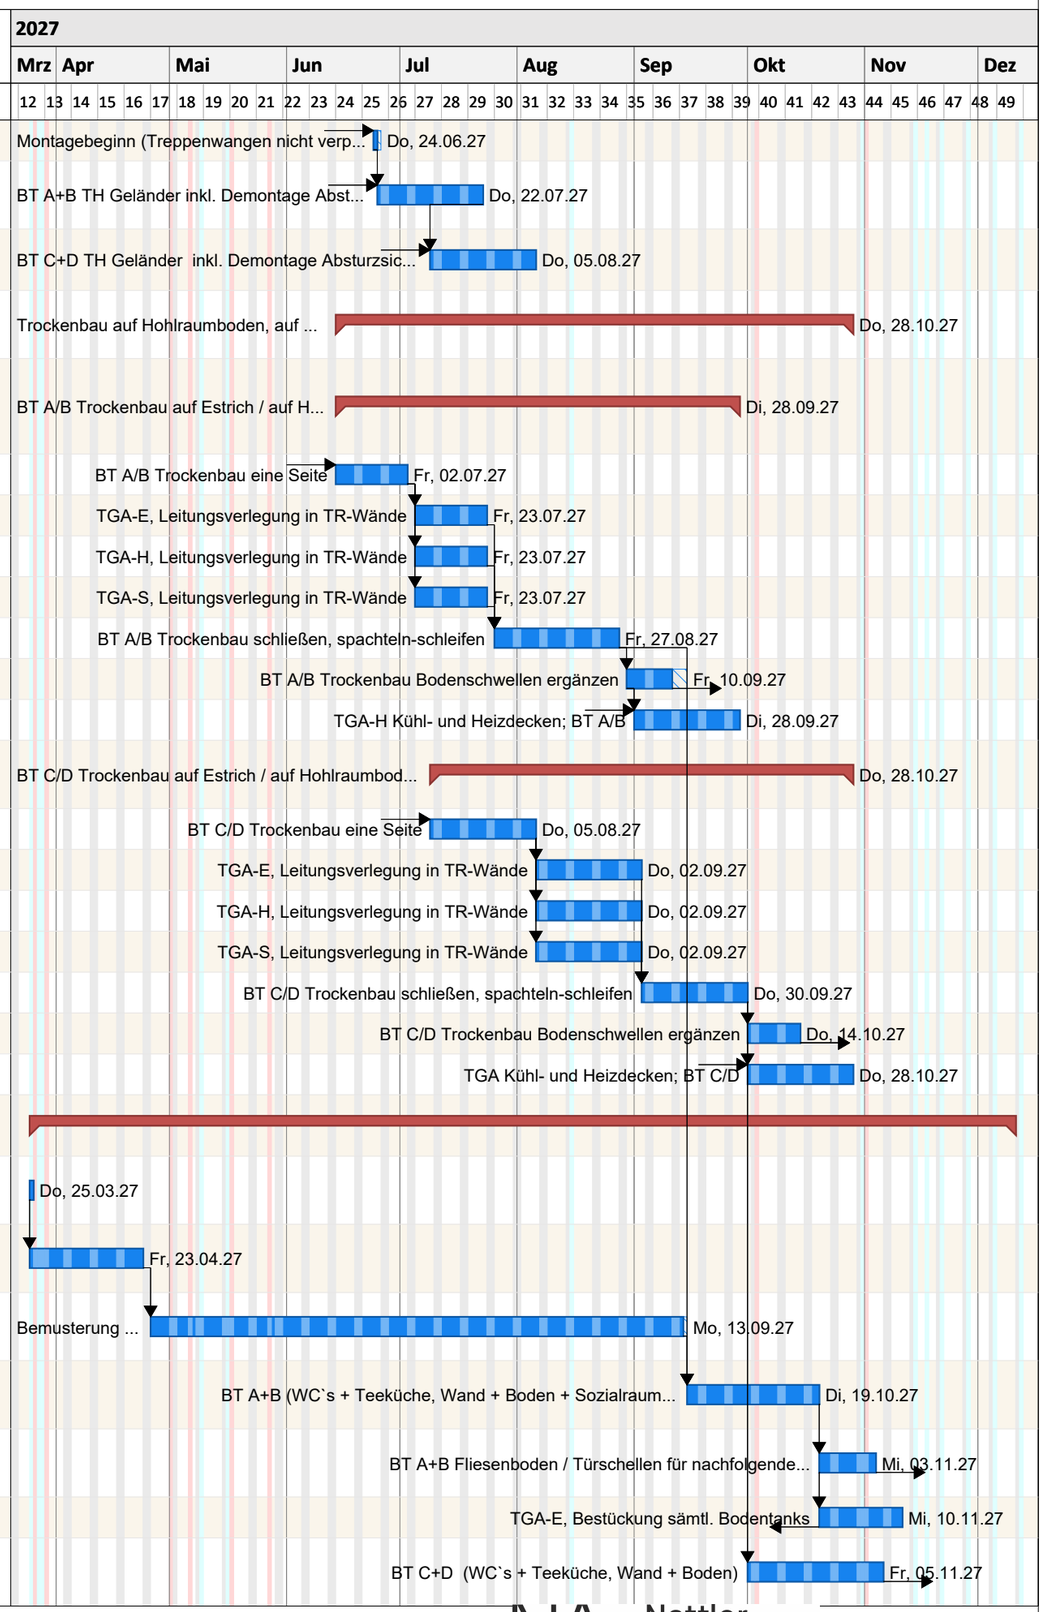


erstellt mit pro-Plan 2025 (pro-Plan 2025) Serien Nr.: PPL25-87ABE4B69284 Lizenz fü/r Nattler GmbH, Essen

Projektzeitrahmen von Sa, 01.05.21 bis Mi, 30.08.28
Kalender: Nordrhein-Westfalen (eingebettet)
Druckdatum: 04.08.2026 18:18

Nattler Architekten

260723_Index 4_ Basis 260428 Index 3_LP 8 - Terminplan _ Neubau historisches Rathaus Gronau

Pos	Vorgang	Dauer	Start	Ende	Unternehmer	Vorgänger
36.8	BT C+D Fliesenboden / Türschellen für nachfolgende Rohrrahmentürmontage; inkl. TGA-E	10at	Mo, 08.11.27	Fr, 19.11.27	Fliesen - Natur-Betonwerkstein	36.7EA;
36.9	TGA-E, Bestückung sämtl. Bodentanks	20at	Mo, 08.11.27	Fr, 03.12.27	TGA-E	36.8AA;
36.10	BT A+B (TH Flur) Fliesen-Steinboden,	15at	Mo, 22.11.27	Fr, 10.12.27	Fliesen - Natur-Betonwerkstein	36.8EA;
29.2	**Türen innen, Holz und Blechtüren: Stahlumfassungszargen montieren**	25at	Fr, 24.09.27	Do, 28.10.27	Innentüren-Holz	
29.2.1	BT A/B Stahlumfassungszargen	10at	Fr, 24.09.27	Do, 07.10.27	Innentüren-Holz	29.1.7EA;11.4.1.6EA;
29.2.2	BT C/D Stahlumfassungszargen	10at	Fr, 15.10.27	Do, 28.10.27	Innentüren-Holz	11.4.2.6EA;
37	**Alu-Rohrramen-Türen innen (auf Schwellen, Leibungsputz ausgesparrt, auf Schwelle)**	222at	Mi, 06.01.27	Fr, 19.11.27	Metallbau FE - Tü	
37.1	**Alu Rohrahmentüren: Rahmen innen montieren, ohne Türblatt**	207at	Mi, 06.01.27	Do, 28.10.27	Metallbau FE - Tü	
37.1.1	Start Metallbau Alu-Rahmentüren innen	1at	Mi, 06.01.27	Mi, 06.01.27	Metallbau FE - Tü	
37.1.2	Arbeitsvorbereitung AN	20at	Mi, 06.01.27	Di, 02.02.27	Metallbau FE - Tü	37.1.1AA;
37.1.3	Werk- und Montageplanung	55at	Mi, 03.02.27	Do, 22.04.27	Metallbau FE - Tü	37.1.2EA;
37.1.4	Produktion	105at	Fr, 23.04.27	Di, 21.09.27	Metallbau FE - Tü	37.1.3EA;
37.1.5	Montagebeginn	1at	Mi, 22.09.27	Mi, 22.09.27	Metallbau FE - Tü	37.1.4EA;
37.1.6	BT A+B Alu-Türrahmen montieren	10at	Fr, 24.09.27	Do, 07.10.27	Metallbau FE - Tü	29.2.1AA;37.1.5AA;
37.1.7	BT C+D + Brücke Alutürahmen montieren	10at	Fr, 15.10.27	Do, 28.10.27	Metallbau FE - Tü	11.4.2.6EA;29.2.2AA;37.1.6EA;
28.2	**Innenputzergänzungen für RR-Türen, für Fahrstuhltürleibungen etc.**	25at	Fr, 08.10.27	Fr, 12.11.27	Innenputz	
28.2.1	BT A/B Innenputzergänzung Rohrrahmentürleibungen = 5at + 5 at Trocknung	10at	Fr, 08.10.27	Do, 21.10.27	Innenputz	37.1.6EA;
28.2.2	BT C/D Innenputzergänzung Rohrrahmentürleibungen = 5at + 5 at Trocknung	10at	Fr, 29.10.27	Fr, 12.11.27	Innenputz	37.1.7EA;
11.5	**Trockenbauergänzungen innen**	20at	Fr, 08.10.27	Fr, 05.11.27	Trockenbau	
11.5.1	BT A/B Trockenbauergänzung inkl. spachten - schleifen	5at	Fr, 08.10.27	Do, 14.10.27	Trockenbau	37.1.6EA;
11.5.2	BT C/D Trockenbauergänzung inkl. spachteln - schleifen	5at	Fr, 29.10.27	Fr, 05.11.27	Trockenbau	37.1.7EA;
37.2	**Alu-Rohrrahmentüren: Türblatt innen montieren**	10at	Mo, 08.11.27	Fr, 19.11.27	Metallbau FE - Tü	
37.2.1	Alu-Rohrrahmen-Türenblatt innen montieren	5at	Mo, 08.11.27	Fr, 12.11.27	Metallbau FE - Tü	37.1.7EA;11.5.2EA;
37.2.2	Alu-Rohrrahmen-Türenblatt innen montieren	5at	Mo, 15.11.27	Fr, 19.11.27	Metallbau FE - Tü	37.2.1EA;
38	**Malerarbeiten**	303at	Di, 06.10.26	Fr, 07.01.28	Maler	
38.1	Start Maler	1at	Di, 06.10.26	Di, 06.10.26	Maler	
38.2	Arbeitsvorbereitung - BE Einrichtung	62at	Di, 06.10.26	Mi, 13.01.27	Maler	38.1AA;
38.3	BT D - DG Dachschrägen - Wände vor TGA Montagen	10at	Di, 16.02.27	Mo, 01.03.27	Maler	11.2.2EA;13.1AA;38.2EA;
38.4	UG Heizung, Malerarbeiten Wände / Boden vor TGA Montage	10at	Do, 11.02.27	Mi, 24.02.27	Maler	31.1.7EA;
38.5	Arbeitsunterbrechung Maler	176at	Di, 02.03.27	Mi, 10.11.27	Maler	38.3EA;

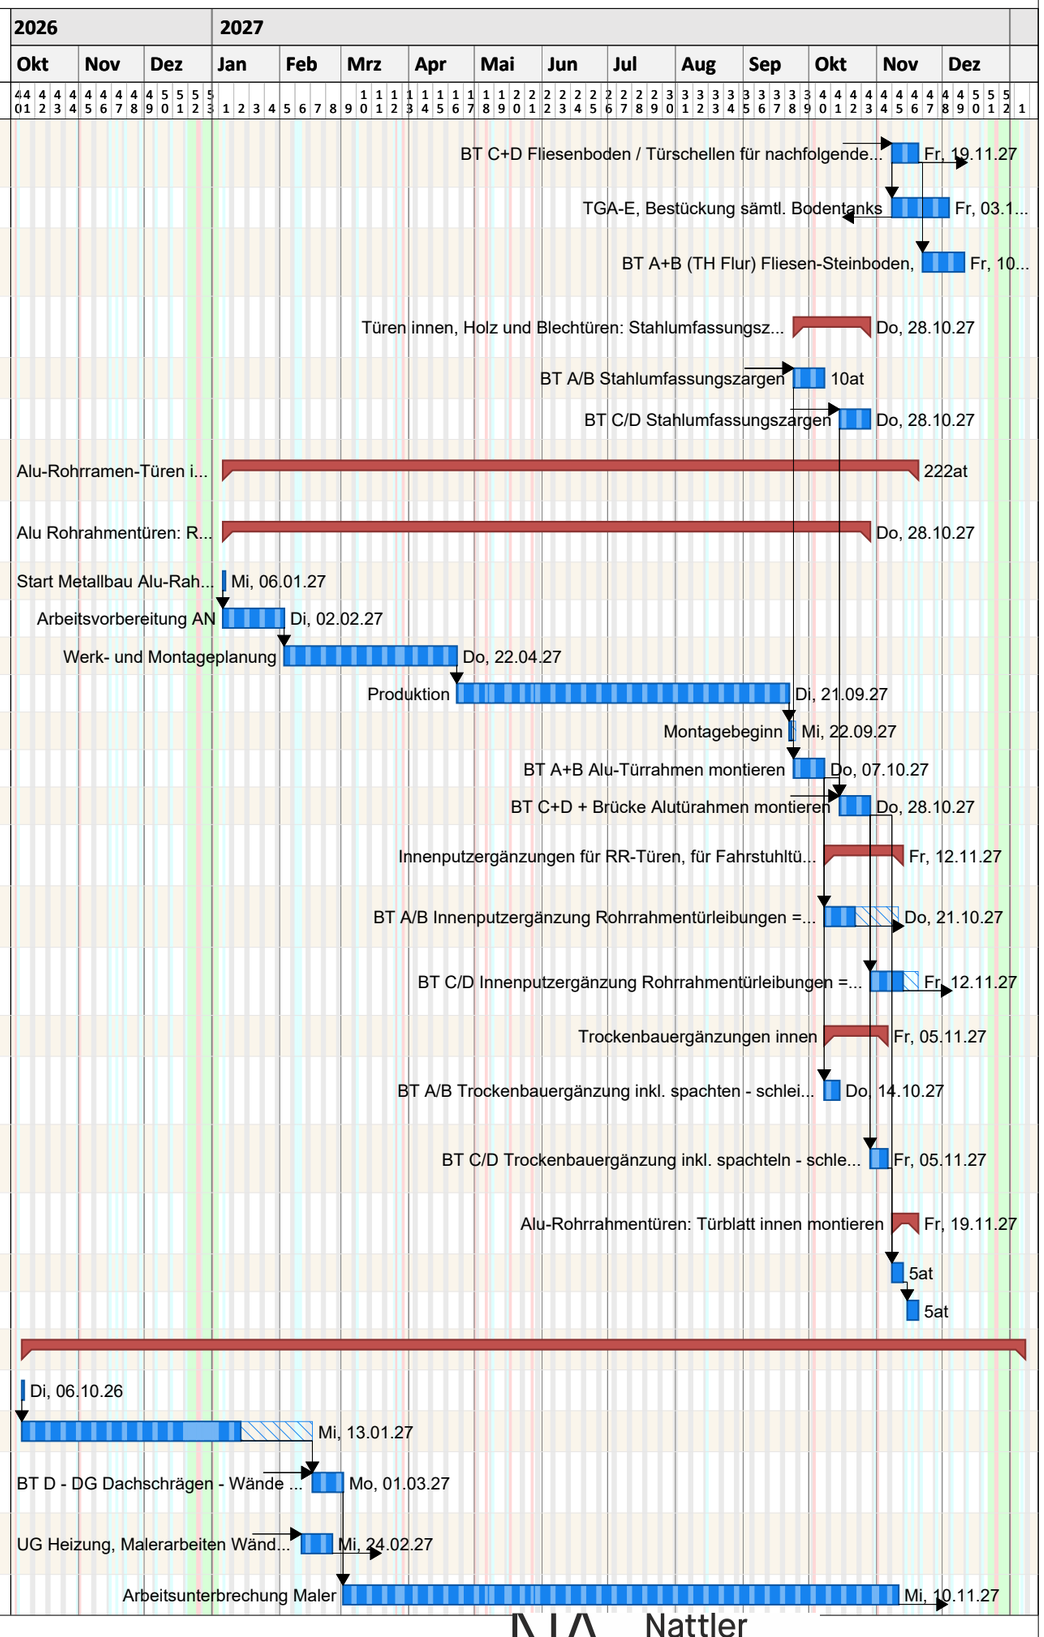


erstellt mit pro-Plan 2025 (pro-Plan 2025) Seriен Nr.: PPL25-87ABE4869284 Lizenz für Nattler GmbH, Essen

Projektzeitrahmen von Sa, 01.05.21 bis Mi, 30.08.28
Kalender: Nordrhein-Westfalen (eingebettet)
Druckdatum: 04.08.2026 18:18

Nattler Architekten

260723_Index 4_ Basis 260428 Index 3_LP 8 - Terminplan _ Neubau historisches Rathaus Gronau

Pos	Vorgang	Dauer	Start	Ende	Unternehmer	Vorgänger
38.6	BT A+B Maler Wände / Heizdecken	15at	Do, 11.11.27	Mi, 01.12.27	Maler	36.5EA;28.2.1EA;38.5EA;
38.7	BT C+D + Brücke Maler Wände / Heizdecke	15at	Mo, 22.11.27	Fr, 10.12.27	Maler	36.8EA;28.2.2EA;
38.8	BT A+B Türzargen lackieren; Treppengeländer lackieren	10at	Do, 02.12.27	Mi, 15.12.27	Maler	38.6EA;
38.9	BT C+D Türzargen lackieren; Treppengeländer lackieren, 10 TG Lackiern, 5 TG Trocknung	10at	Mo, 13.12.27	Fr, 07.01.28	Maler	38.7EA;
39	**Bodenbelagsarbeiten inkl. TGA**	182at	Mo, 10.05.27	Fr, 04.02.28	Bodenbelag inkl. TGA	
39.1	Start Bodenbelagsarbeiten	1at	Mo, 10.05.27	Mo, 10.05.27	Bodenbelagsarbeiten	
39.2	Bemusterung - Vorbereitung	30at	Di, 11.05.27	Mi, 23.06.27	Bodenbelagsarbeiten	39.1EA;
39.3	Produktion	115at	Do, 24.06.27	Do, 02.12.27	Bodenbelagsarbeiten	39.2EA;
39.4	BT A/B Boden	20at	Do, 16.12.27	Mi, 26.01.28	Bodenbelagsarbeiten	38.8EA;39.3EA;
39.5	TGA-E, Bestückung sämtl. Bodentanks	15at	Mi, 20.10.27	Mi, 10.11.27	TGA-E	36.6AA;
39.6	BT C/D + Brücke Boden	20at	Mo, 10.01.28	Fr, 04.02.28	Bodenbelagsarbeiten	38.9EA;
39.7	TGA-E, Bestückung sämtl. Bodentanks	20at	Mo, 08.11.27	Fr, 03.12.27	TGA-E	36.9AA;
29.3	**Türen innen: Holz / Glas und Blech- Innentürblätter montieren**	12at	Do, 27.01.28	Fr, 11.02.28	Innentüren-Holz	
29.3.1	BT A+B Innentürblätter	5at	Do, 27.01.28	Mi, 02.02.28	Innentüren-Holz	39.4EA;
29.3.2	BT C+D Innentürblätter	5at	Mo, 07.02.28	Fr, 11.02.28	Innentüren-Holz	39.6EA;
40	**TGA Feinstallation - Inberiebnahmen - Vorbegehungen inkl. Mängelbeseitigung**	26at	Do, 03.02.28	Do, 09.03.28	TGA Fein - TGA Inbetriebnahmen	
40.1	TGA-E, Feininstalation, BT A/B	15at	Do, 03.02.28	Mi, 23.02.28	TGA-E	29.3.1EA;
40.2	TGA-H, Feininstalation, BT A/B	15at	Do, 03.02.28	Mi, 23.02.28	TGA-H	40.1AA;
40.3	TGA-L, Feininstalation, BT A/B	15at	Do, 03.02.28	Mi, 23.02.28	TGA-L	40.2AA;
40.4	TGA-M, Feininstalation, BT A/B	15at	Do, 03.02.28	Mi, 23.02.28	TGA-M	40.3AA;
40.5	TGA-P, Feininstalation, BT A/B	15at	Do, 03.02.28	Mi, 23.02.28	TGA-P	40.4AA;
40.6	TGA-S, Feininstalation, BT A/B	15at	Do, 03.02.28	Mi, 23.02.28	TGA-S	40.5AA;
40.7	TGA-A, Feininstalation, BT A/B	10at	Do, 03.02.28	Mi, 16.02.28	TGA-A	40.6AA;
40.8	TGA-E, Feininstalation, BT C/D	15at	Mo, 14.02.28	Fr, 03.03.28	TGA-E	29.3.2EA;
40.9	TGA-H, Feininstalation, BT C/D	15at	Mo, 14.02.28	Fr, 03.03.28	TGA-H	40.8AA;
40.10	TGA-L, Feininstalation, BT C/D	15at	Mo, 14.02.28	Fr, 03.03.28	TGA-L	40.9AA;
40.11	TGA-M, Feininstalation, BT C/D	15at	Mo, 14.02.28	Fr, 03.03.28	TGA-M	40.10AA;
40.12	TGA-P, Feininstalation, BT C/D	15at	Mo, 14.02.28	Fr, 03.03.28	TGA-P	40.11AA;
40.13	TGA-S, Feininstalation, BT C/D	15at	Mo, 14.02.28	Fr, 03.03.28	TGA-S	40.12AA;
40.14	TGA-A, Feininstalation, BT C/D	15at	Mo, 14.02.28	Fr, 03.03.28	TGA-A	40.13AA;
40.15	TGA Vorbegehungen inkl. Mängelbeseitigung, BT A/B	14at	Do, 10.02.28	Di, 29.02.28	TGA, sämtl. Gewerke	40.6EA-10AT;
40.16	TGA Vorbegehungen inkl. Mängelbeseitigung, BT C/D	14at	Mo, 21.02.28	Do, 09.03.28	TGA, sämtl. Gewerke	40.13EA-10AT;
41	**Vorbgehungen inkl. Mängelbeseitigungen 300er Gewerke**	22at	Do, 03.02.28	Fr, 03.03.28	300er Gewerke, Arch, BH	

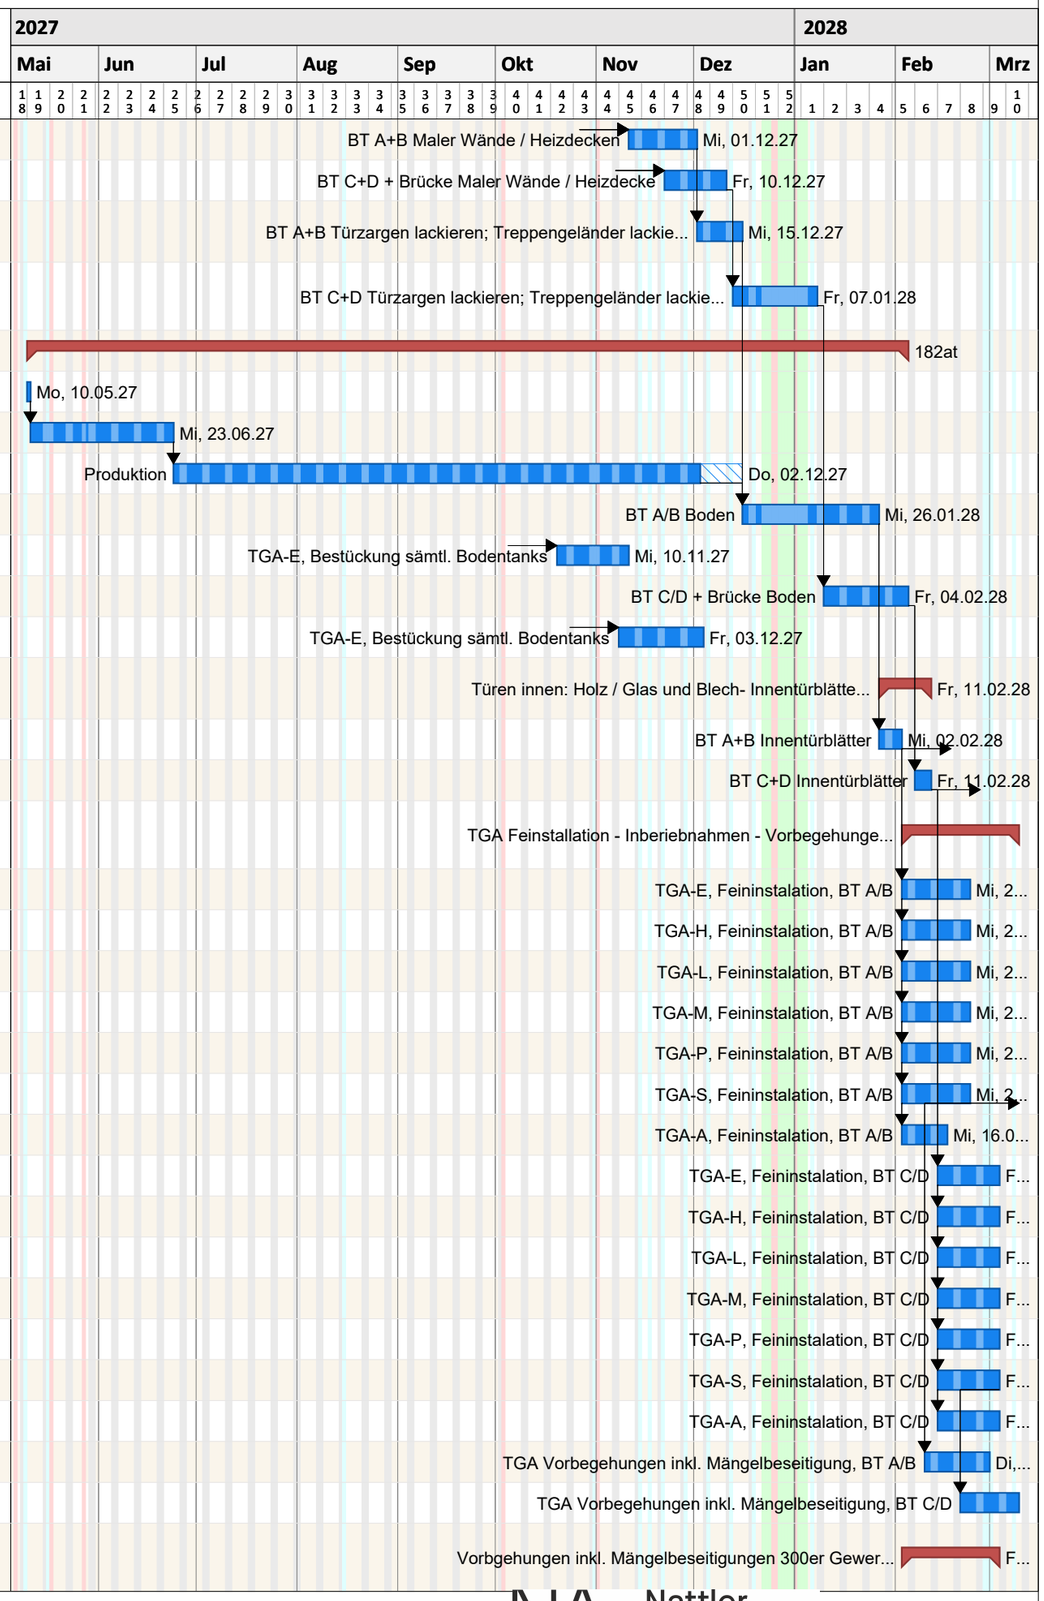


erstellt mit pro-Plan 2025 (pro-Plan 2025) Serien Nr.: PPL25-87ABE54B69284 Lizenz fi¼r Nattler GmbH, Essen

Projektzeitrahmen von Sa, 01.05.21 bis Mi, 30.08.28
Kalender: Nordrhein-Westfalen (eingebettet)
Druckdatum: 04.08.2026 18:18

Nattler Architekten

260723_Index 4_ Basis 260428 Index 3_LP 8 - Terminplan _ Neubau historisches Rathaus Gronau

Pos	Vorgang	Dauer	Start	Ende	Unternehmer	Vorgänger
41.1	BT A+B, 300er	15at	Do, 03.02.28	Mi, 23.02.28	300er Gewerke, Arch, BH	29.3.1EA;
41.2	BT C+D+Brücke, 300er	15at	Mo, 14.02.28	Fr, 03.03.28	300er Gewerke, Arch, BH	29.3.2EA;
42	**Baureinigung**	41at	Fr, 28.01.28	Fr, 24.03.28	Baureinigung	
42.1	**Baureinigung**	41at	Fr, 28.01.28	Fr, 24.03.28	Baureinigung	
42.1.1	Start Baureinigung	1at	Fr, 28.01.28	Fr, 28.01.28	Baureinigung	
42.1.2	BT TH C/D, Baureinigung; BT AB + BT CD; Vorreinigung	15at	Fr, 28.01.28	Do, 17.02.28	Baureinigung	42.1.1AA;
42.1.3	BT A+B, Baureinigung	10at	Do, 24.02.28	Mi, 08.03.28	Baureinigung	40.6EA;42.1.2EA;
42.1.4	BT C+D + Brücke, Baureinigung	10at	Mo, 06.03.28	Fr, 17.03.28	Baureinigung	40.13EA;
42.1.5	BT A/B + C/D, Nachreinigen nach Mängelbeseitigung	5at	Mo, 20.03.28	Fr, 24.03.28	Baureinigung	42.1.4EA;
43	**Schließanlage Außen und Innenntüren**	167at	Mi, 07.07.27	Fr, 10.03.28	Schließanlage	
43.1	Start Schließanlage	1at	Mi, 07.07.27	Mi, 07.07.27	Schließanlage	
43.2	AN-Schließanlagenplan	40at	Do, 22.07.27	Mi, 15.09.27	Schließanlage	43.1AA;
43.3	Produktion	100at	Do, 16.09.27	Do, 17.02.28	Schließanlage	43.2EA;
43.4	BT A+B	5at	Do, 24.02.28	Mi, 01.03.28	Schließanlage	42.1.3AA;43.3EA;
43.5	BT C+D+Brücke	5at	Mo, 06.03.28	Fr, 10.03.28	Schließanlage	42.1.4AA;
44	**TGA SV Abnahmen - SV Brandschutzabnahme**	10at	Mo, 06.03.28	Fr, 17.03.28	TGA SV	
44.1	**TGA SV Abnahmen**	5at	Mo, 06.03.28	Fr, 10.03.28	TGA SV	
44.1.1	TGA-A, SV Abnahme	5at	Mo, 06.03.28	Fr, 10.03.28	TGA-Aufzug SV	40.14EA;
44.1.2	TGA-E, SV Abnahme	5at	Mo, 06.03.28	Fr, 10.03.28	TGA-E SV	40.8EA;
44.1.3	TGA-L, SV Abnahme	5at	Mo, 06.03.28	Fr, 10.03.28	TGA SV	40.10EA;
44.2	**SV Brandschutz Abnahmen inkl. Konformitätsbescheinigung für Behörde**	5at	Mo, 13.03.28	Fr, 17.03.28	SV Brandschutz	
44.2.1	SV Brandschutzabnahmen 300er, Trockenbau / Türen	5at	Mo, 13.03.28	Fr, 17.03.28	SV Brandschutz	44.1.3EA;
44.2.2	SV Brandschutzabnahmen 400er	5at	Mo, 13.03.28	Fr, 17.03.28	SV Brandschutz	44.1.2EA;
45	**VOB Abnahmen TGA 400er**	10at	Mo, 13.03.28	Fr, 24.03.28	Firmen + Stadt Gronau + Arch + TGA	
45.1	TGA-E, BT A/B + C/D	5at	Mo, 20.03.28	Fr, 24.03.28	TGA-E	44.2.2EA;
45.2	TGA-H, BT A/B + C/D	5at	Mo, 20.03.28	Fr, 24.03.28	TGA-H	45.1AA;
45.3	TGA-L, BT A/B + C/D	5at	Mo, 20.03.28	Fr, 24.03.28	TGA-L	45.2AA;
45.4	TGA-M, BT A/B + C/D	5at	Mo, 20.03.28	Fr, 24.03.28	TGA-M	45.3AA;
45.5	TGA-P, BT A/B + C/D	5at	Mo, 20.03.28	Fr, 24.03.28	TGA-P	45.4AA;
45.6	TGA-S, BT A/B + C+D	5at	Mo, 20.03.28	Fr, 24.03.28	TGA-S	45.5AA;
45.7	TGA-A, BT A/B + C/D	5at	Mo, 20.03.28	Fr, 24.03.28	TGA-A	45.6AA;
46	**VOB Abnahmen Bau 300er**	5at	Mo, 20.03.28	Fr, 24.03.28	F-Trockenbau / F-Türen + Stadt Gronau + Arch.	
46.1	BT A/B + C/D 300 er Gewerke, F- Trockenbau / F-Türen, restl. Gewerke früher	5at	Mo, 20.03.28	Fr, 24.03.28	F-Trockenbau / F-Türen + Stadt Gronau + Arch.	44.2.1EA;

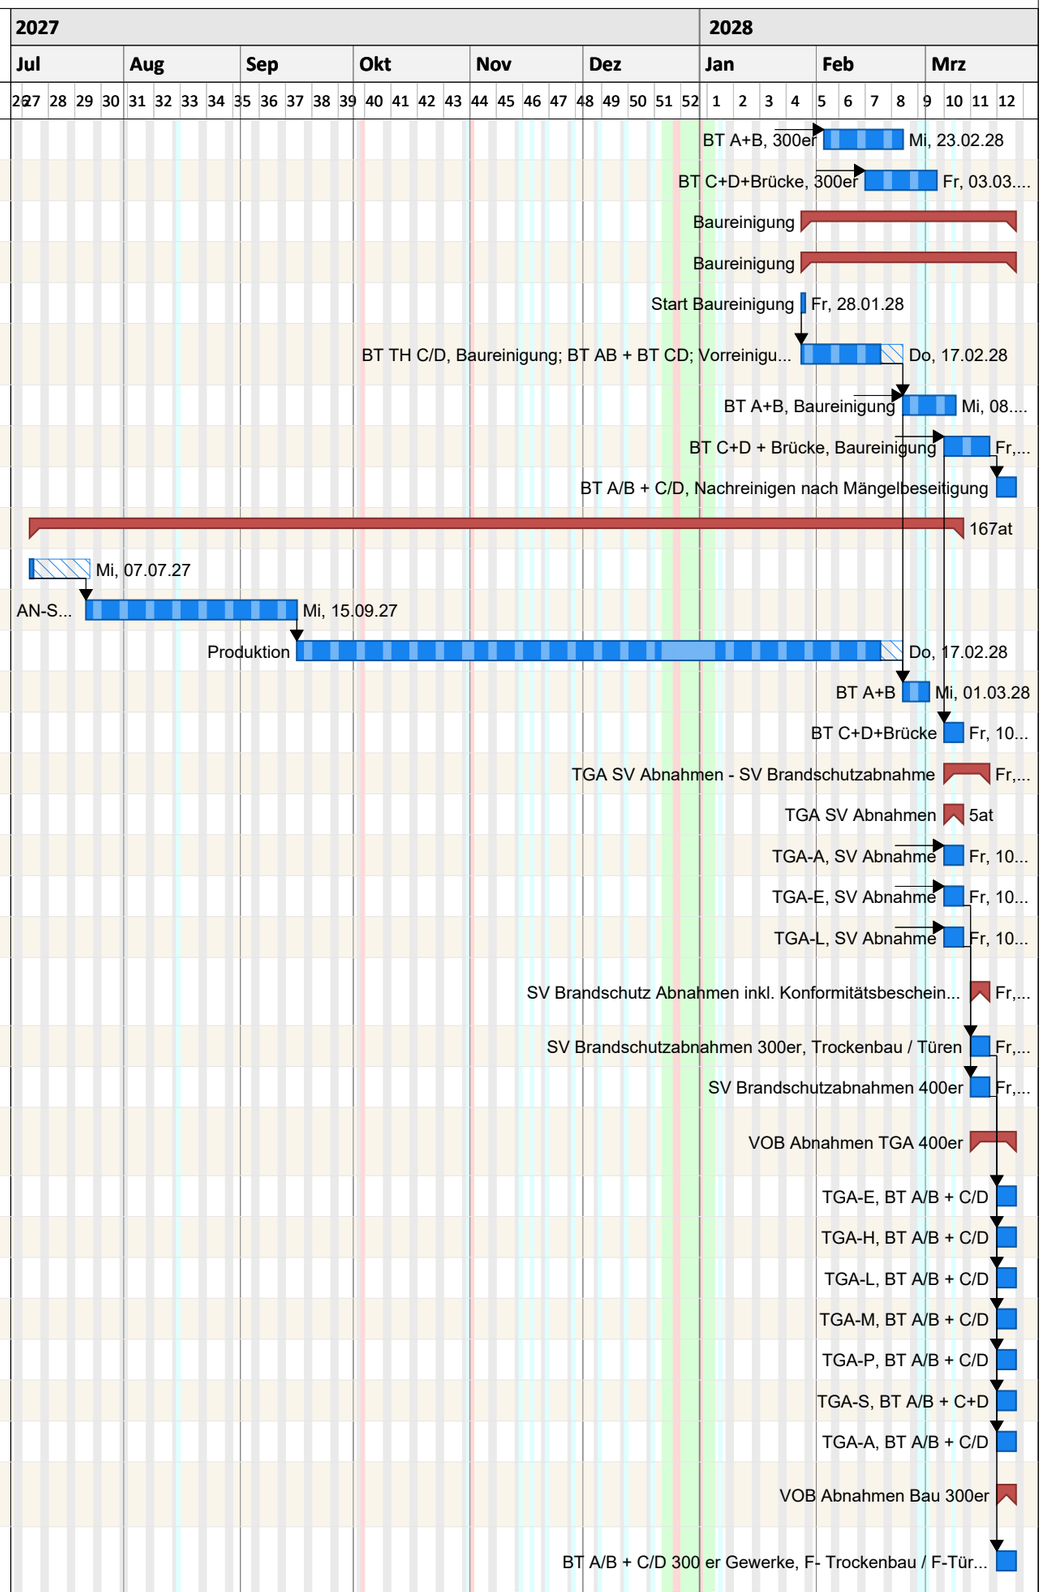


erstellt mit pro-Plan 2025 (pro-Plan 2025) Serien Nr.: PPL25-87ABE4B69284 Lizenz für Nattler GmbH, Essen

Projektnummer: 6047

Grober Terminplan Planung und Bau

260723_Index 4_ Basis 260428 Index 3_LP 8 - Terminplan _ Neubau historisches Rathaus Gronau

Pos	Vorgang	Dauer	Start	Ende	Unternehmer	Vorgänger
45.8	BT A/B restliche VOB Abnahmen BH Außen / innen Bau + TGA	5at	Mo, 13.03.28	Fr, 17.03.28	Firmen + Stadt Gronau + Arch + TGA	44.2.1EE;
45.9	BT C/D restliche VOB Abnahmen BH Außen / innen Bau + TGA	5at	Mo, 13.03.28	Fr, 17.03.28	Firmen + Stadt Gronau + Arch + TGA	44.2.1EE;
47	**Tee-Küchen + Möbel + UG Rollregallager Montage**	259at	Fr, 02.04.27	Do, 20.04.28	Teeküchen - Möblierung - Abnahmen - Stadt Gronau	
47.1	Beginn Ausführungsfrist Tee-Kü, Möbel	1at	Fr, 02.04.27	Fr, 02.04.27	Teeküchen - Möblierung	
47.2	BT A/B + C/D Werk- und Montageplanung Tee-Kü, Möbel	102at	Fr, 02.04.27	Do, 26.08.27	Teeküchen - Möblierung	47.1AA;
47.3	BT A/B + C/D Produktion Tee-Kü, Möbel	134at	Fr, 27.08.27	Do, 16.03.28	Teeküchen - Möblierung	47.2EA;
47.4	BT A/B+C/D: Tee-Kü, Möbel, Rollregallager BT A UG - Montagebeginn	1at	Mo, 20.03.28	Mo, 20.03.28	Teeküchen - Möblierung	42.1.4EA;47.3EA;
47.5	BT A+B, Tee-Kü inkl. TGA Install., Möbel, inkl. UG Rollregallager BT A	10at	Mo, 20.03.28	Fr, 31.03.28	Teeküchen - Möblierung	42.1.4EA;47.4AA;
47.6	BT C+D, Tee-Kü inkl. TGA Install., Möbel	10at	Mo, 03.04.28	Di, 18.04.28	Teeküchen - Möblierung	47.5EA;
47.7	Abnahmen Möbel	2at	Mi, 19.04.28	Do, 20.04.28	Teeküchen - Möblierung	47.6EA;
48	**Behördenabnahme**	5at	Fr, 21.04.28	Do, 27.04.28	Stadt Gronau, Arch, TGA	
48.1	Behördenabnahme	5at	Fr, 21.04.28	Do, 27.04.28	Stadt Gronau, Arch, TGA	47.7EA;
1.2	Behördenabnahme fertig	3at	Di, 25.04.28	Do, 27.04.28	Rohbau - Behörde - Stadt Gronau	48.1EE;
49	**Umzug**	10at	Fr, 28.04.28	Fr, 12.05.28	Stadt Gronau	
49.1	Umzug	10at	Fr, 28.04.28	Fr, 12.05.28	Stadt Gronau	48.1EA;
50	**Bezug - Inbetriebnahme**	1at	Mo, 15.05.28	Mo, 15.05.28	Stadt Gronau	
50.1	Inbetriebnahme	1at	Mo, 15.05.28	Mo, 15.05.28	Stadt Gronau	49.1EA;

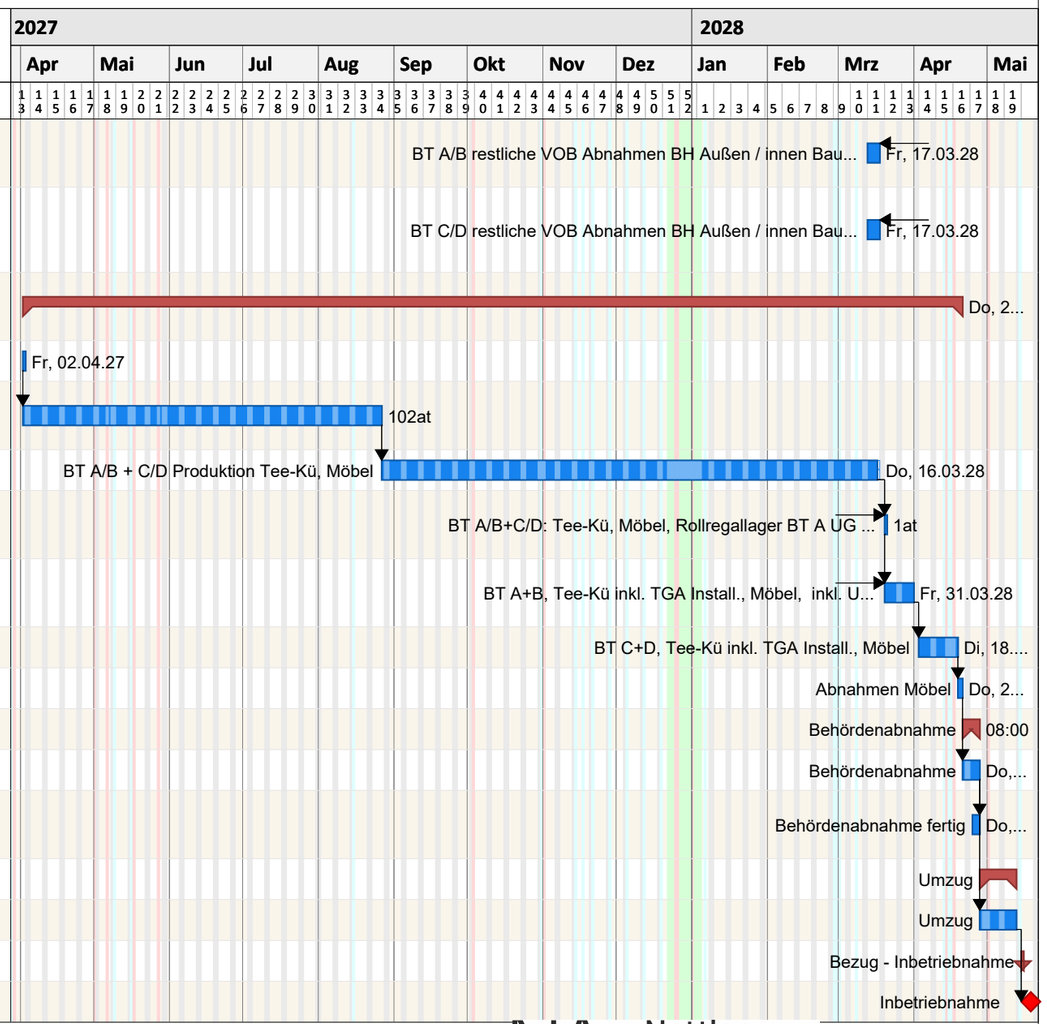

Projektzeitrahmen von Sa, 01.05.21 bis Mi, 30.08.28
Kalender: Nordrhein-Westfalen (eingebettet)
Druckdatum: 04.08.2026 18:18

Nattler Architekten

erstellt mit pro-Plan 2025 (pro-Plan 2025) Serien Nr.: PPL25-87AB64B69284 Lizenz für Nattler GmbH, Essen