
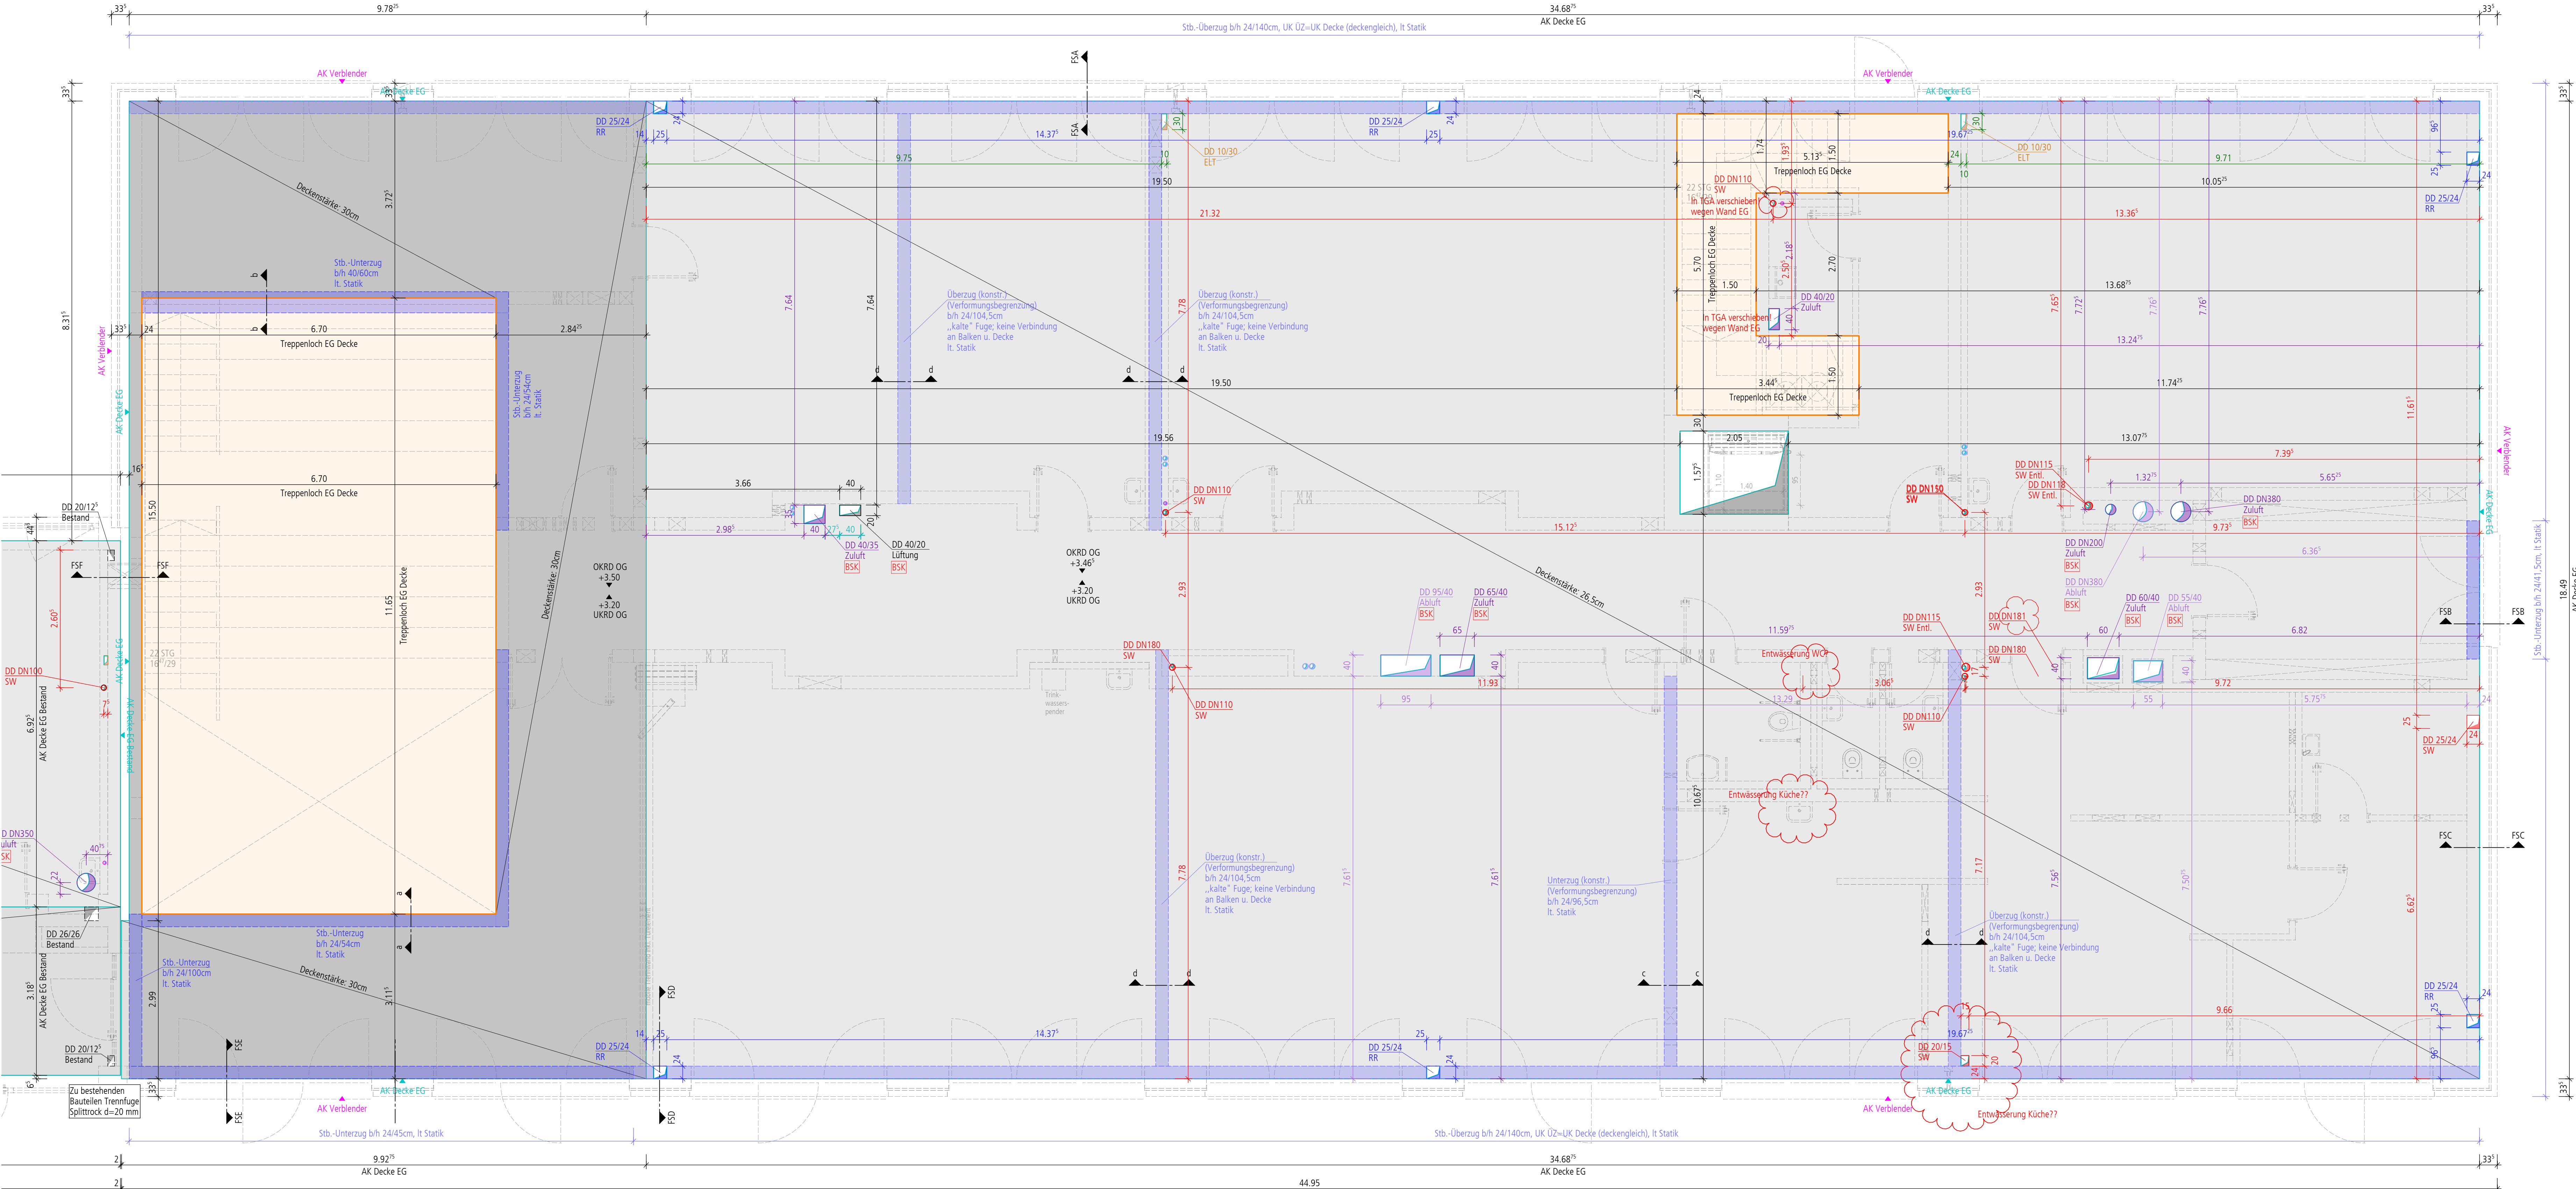


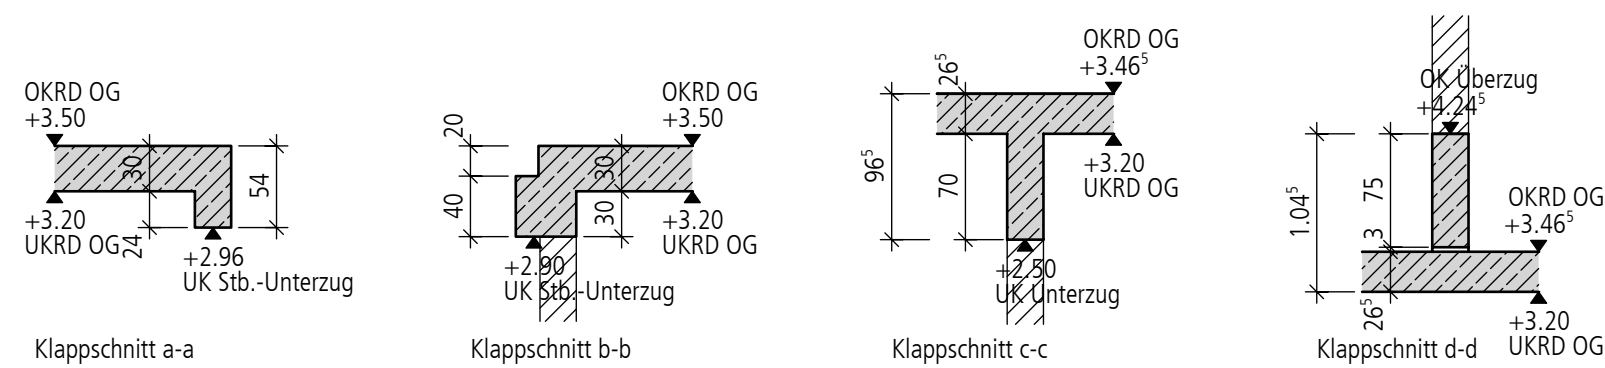

Anmerkung:

Sämtliche nichttragende Wände sind erst nach dem Ausschalen der Stahlbetondecken aufzumauern!

Maße sind örtlich zu prüfen!

Ungenauigkeiten sind mit der Bauleitung abzustimmen !

Statische Infos sind der Prüfstatik zu entnehmen !  
Angaben in der Ausführung sind nur nachträglich zu verstehen !

Raffstore im EG und OG werden elektrisch betrieben!

Alle nicht beschriftete Durchbrüche sowie Leitungsführungen sind der TGA Planung zu entnehmen !

Legende:


- |        |                      |    |                            |
|--------|----------------------|----|----------------------------|
| HK     | = Heizkörper         | ▽  | = Oberkante Fertigfußboden |
| BR RBM | = Brüstung Rohbaumaß | ▼  | = Oberkante Rohdecke       |
| WS     | = Wandschlitz        | UK | = Unterkante               |
| WD     | = Wanddurchbruch     | UZ | = Unterzug                 |
| DD     | = Deckendurchbruch   | ÜZ | = Überzug                  |
| FD     | = Fußbodendurchbruch |    |                            |

| Index | Art der Änderung | Datum | Name |
|-------|------------------|-------|------|
|       |                  |       |      |
|       |                  |       |      |
|       |                  |       |      |

- |  |                                                 |  |                    |
|--|-------------------------------------------------|--|--------------------|
|  | Kalksandstein KSL 12 - 1,2                      |  | unbewehrter Beton  |
|  | Kalksandstein KSL 12 - 1,2 (nichttragende Wand) |  | Stahlbeton         |
|  | Kalksandstein KSV 20 - 2,0                      |  | Verblender         |
|  | Mauerwerk Bestand                               |  | Stahlbeton Bestand |
|  | leichte Trennwand (Gipskartonständerwerk)       |  | KS-ISO-Kimmstein   |
|  |                                                 |  | KS 12 - 1,0        |

Durchbrüche  
nicht bemaßte Durchbrüche von TGA/Installateur eingebracht,  
Kernbohrungen werden von Installateur gebohrt.

Aktuelle TGA und Statik nicht eingepflegt!

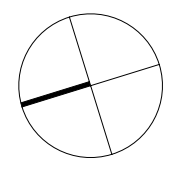

## Vorabzug Ausführungsplanung

Grundriss EG Decke Neu 1:50

Projekt  
Umbau und Erweiterung der Martin-Luther-Grundschule  
Herzogstraße 26, 48599 Gronau

Bauherr  
Stadt Gronau  
Konrad-Adenauer-Straße 1, 48599 Gronau

Entwurfverfasser  
Weitkamp + Partner | Architekten und Ingenieure  
Architekt + Beratender Ing. mbB | Schloßstrasse 15 | 48683 Ahaus  
Fon: 02561-97952-0 | Fax: -111 | Mail: info@weitkamp-partner.de

Datum | Unterschrift  
099JA-03.04|23 | 124.0x59.4 | NZ 09.06.2026