


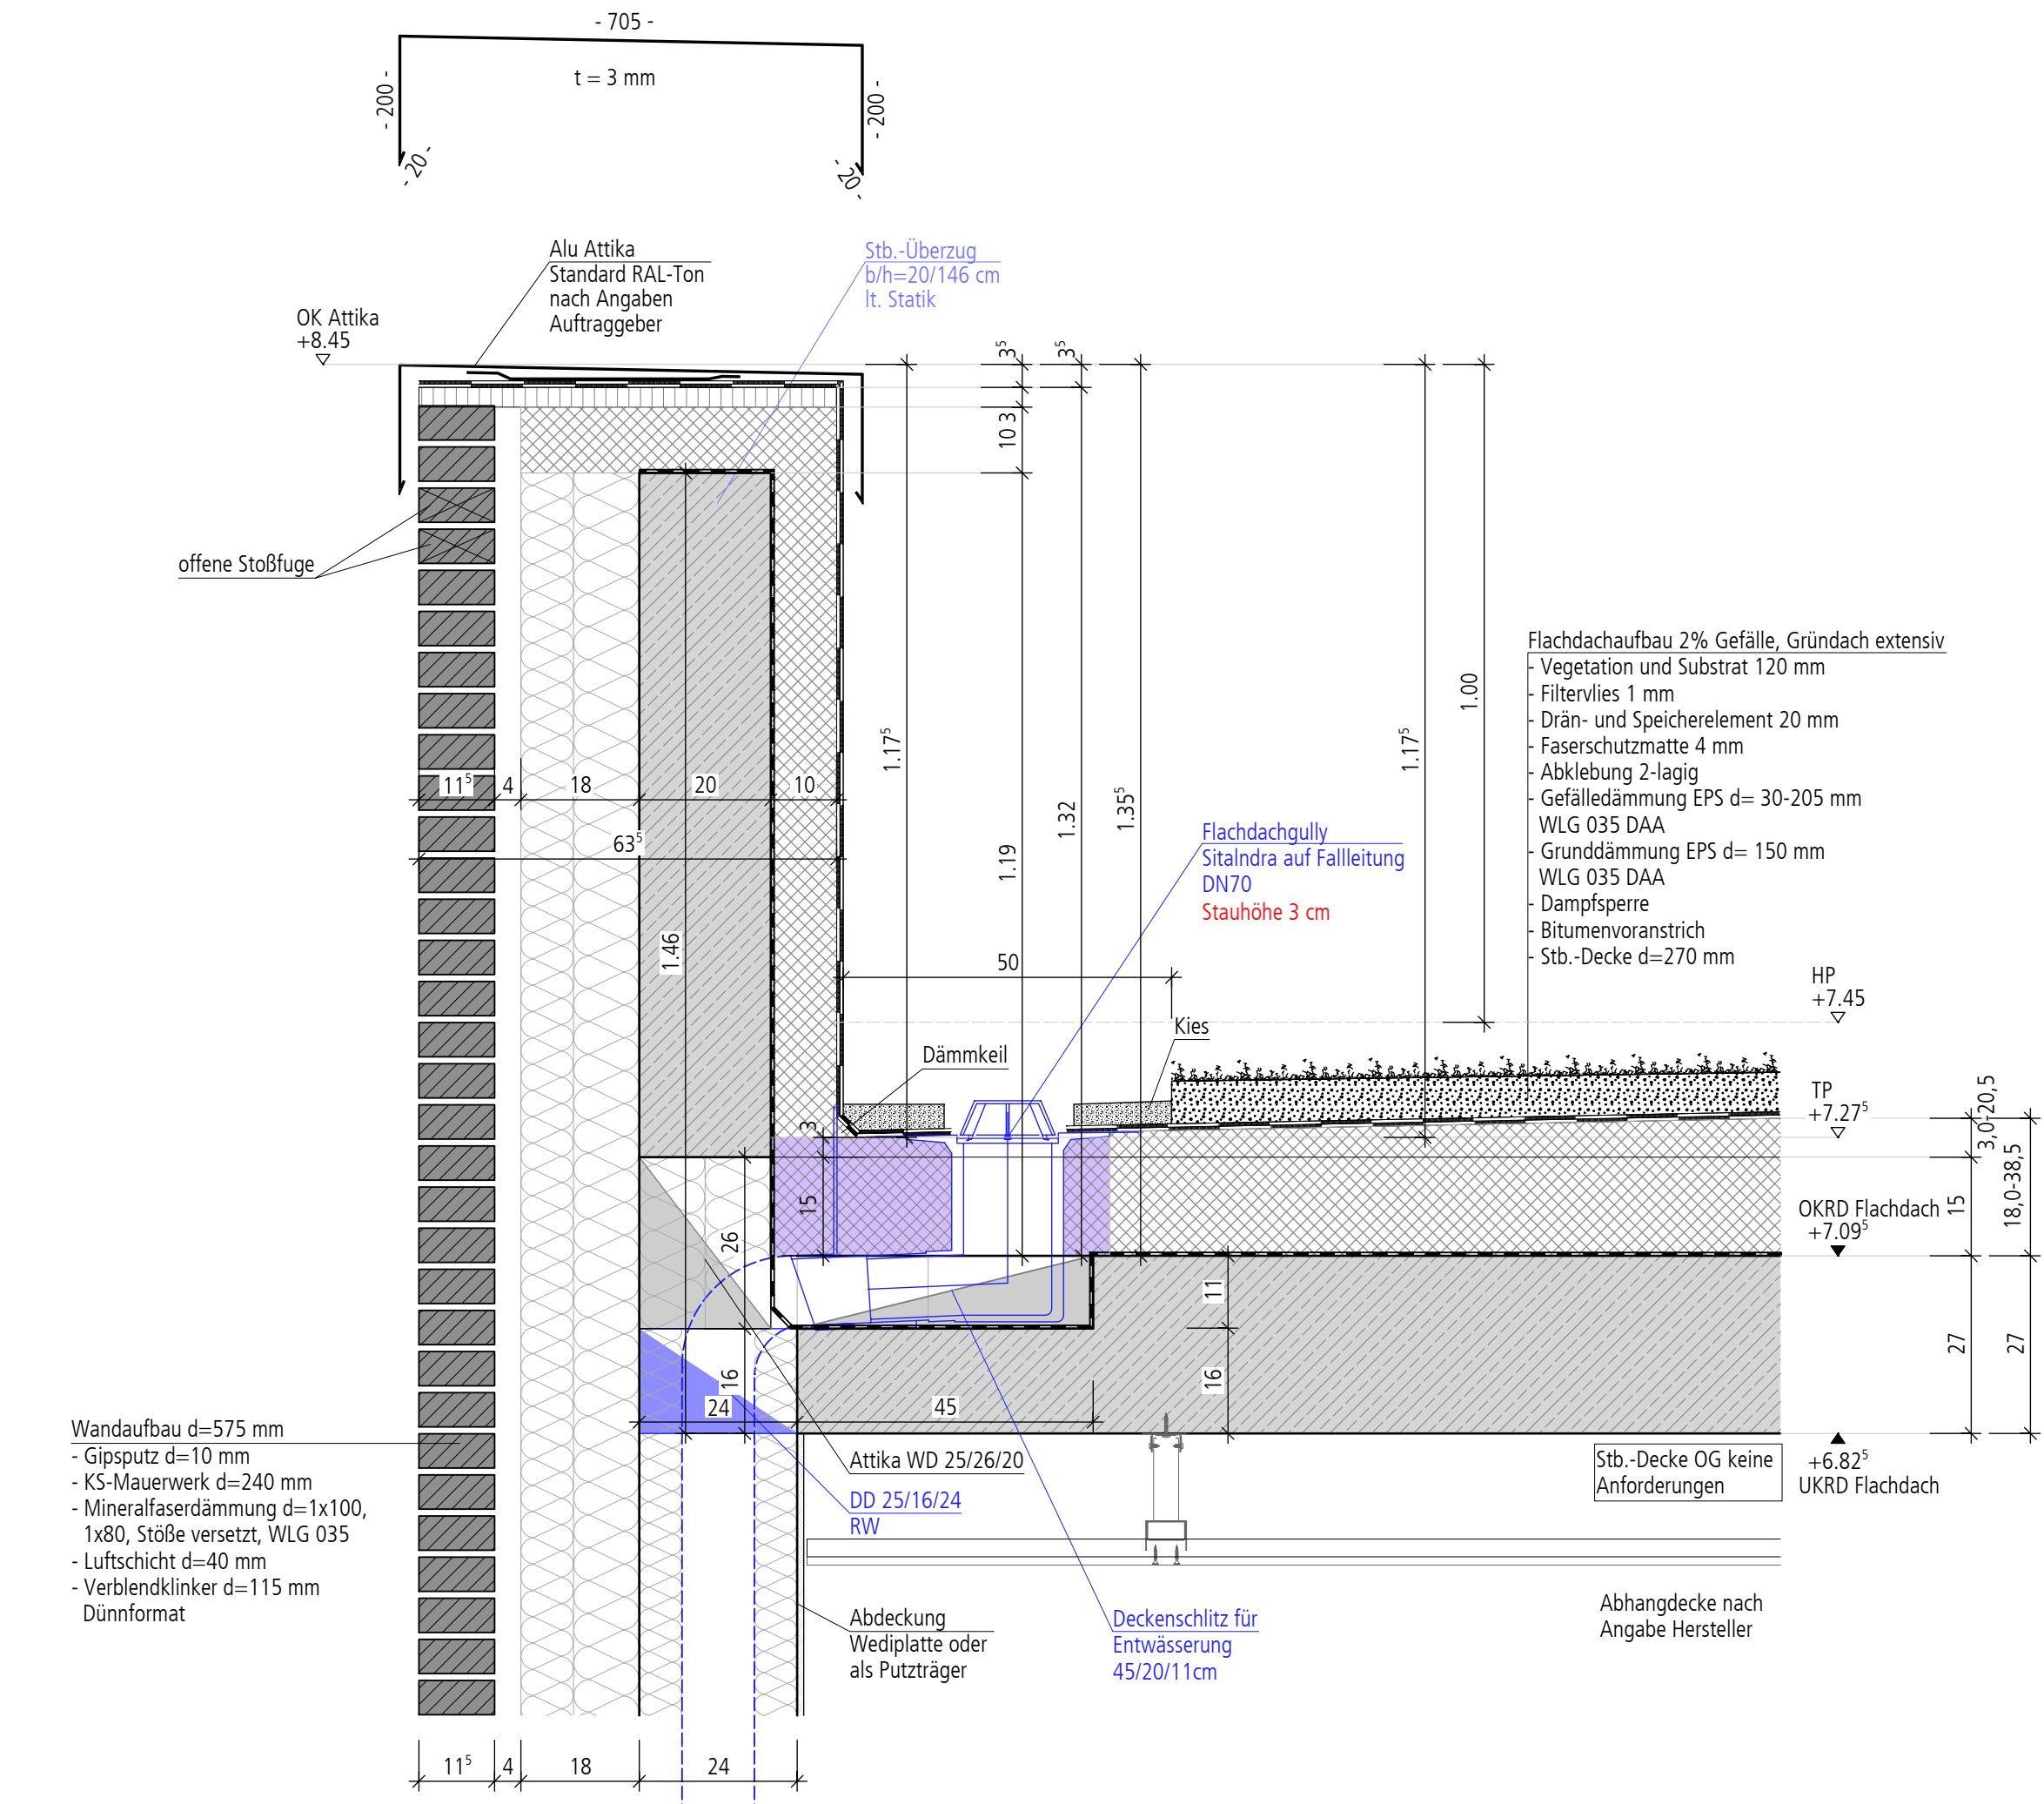


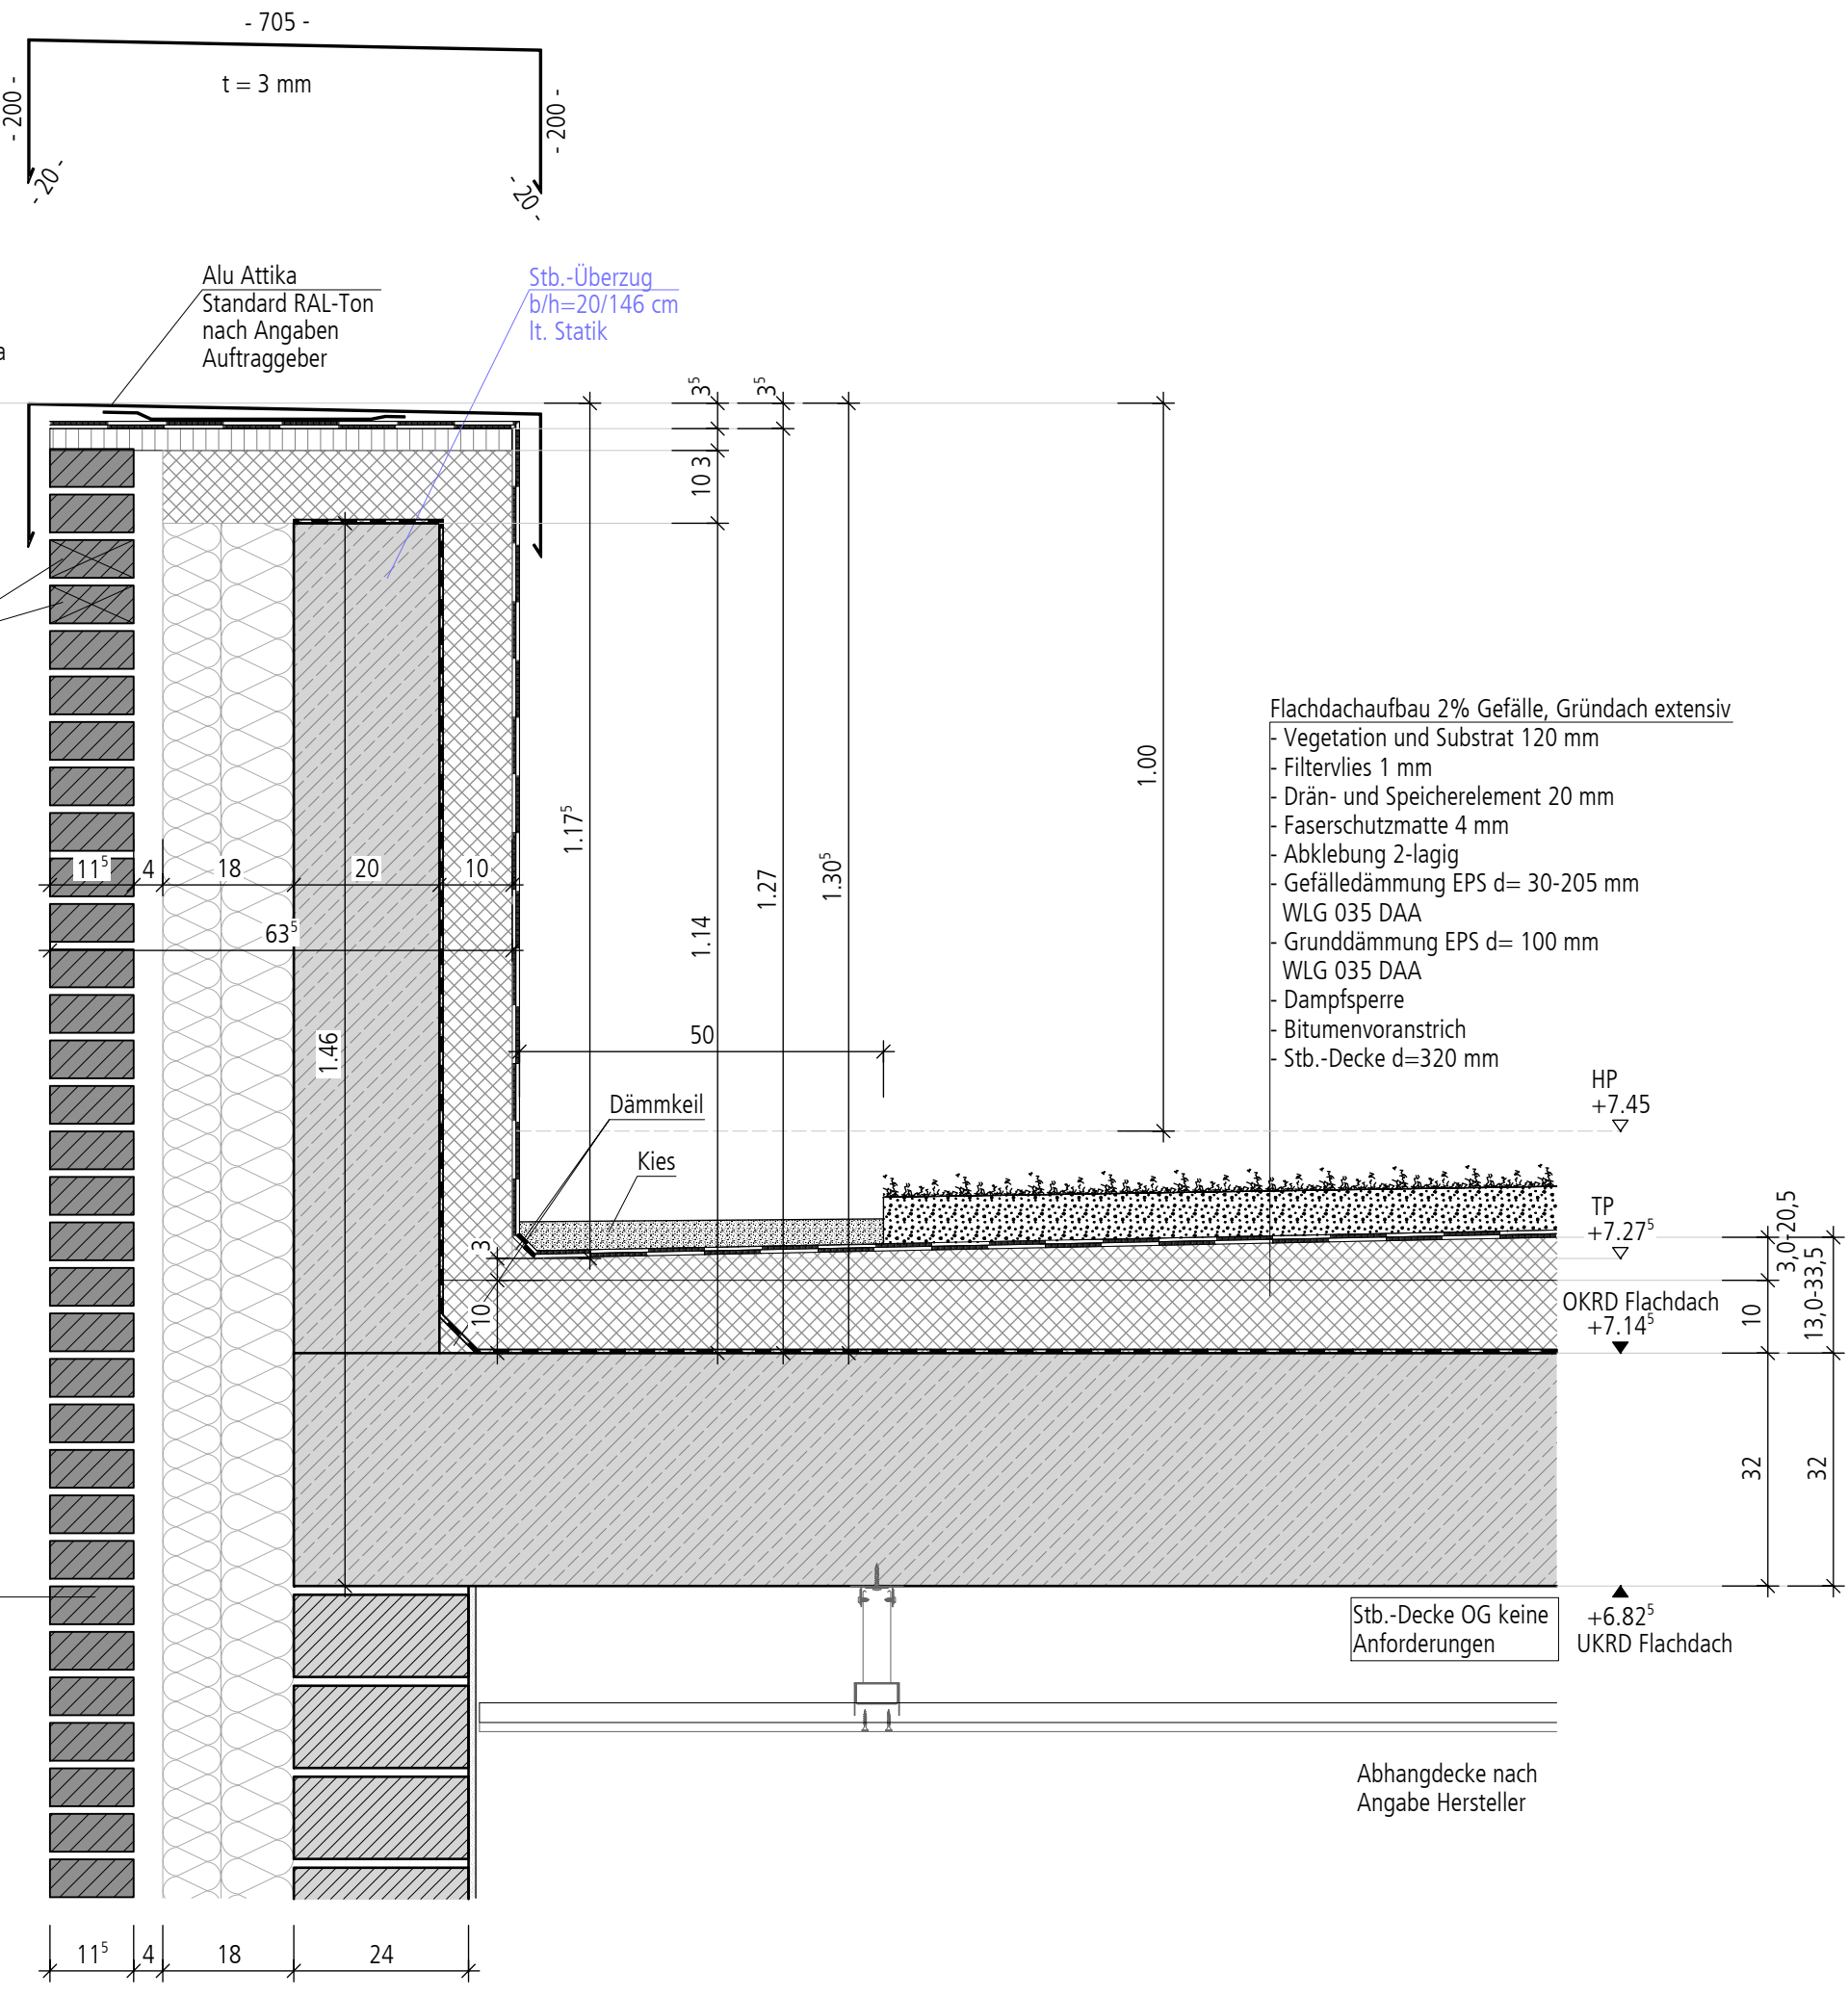


Entwässerung FD Neubau
M. 1:10

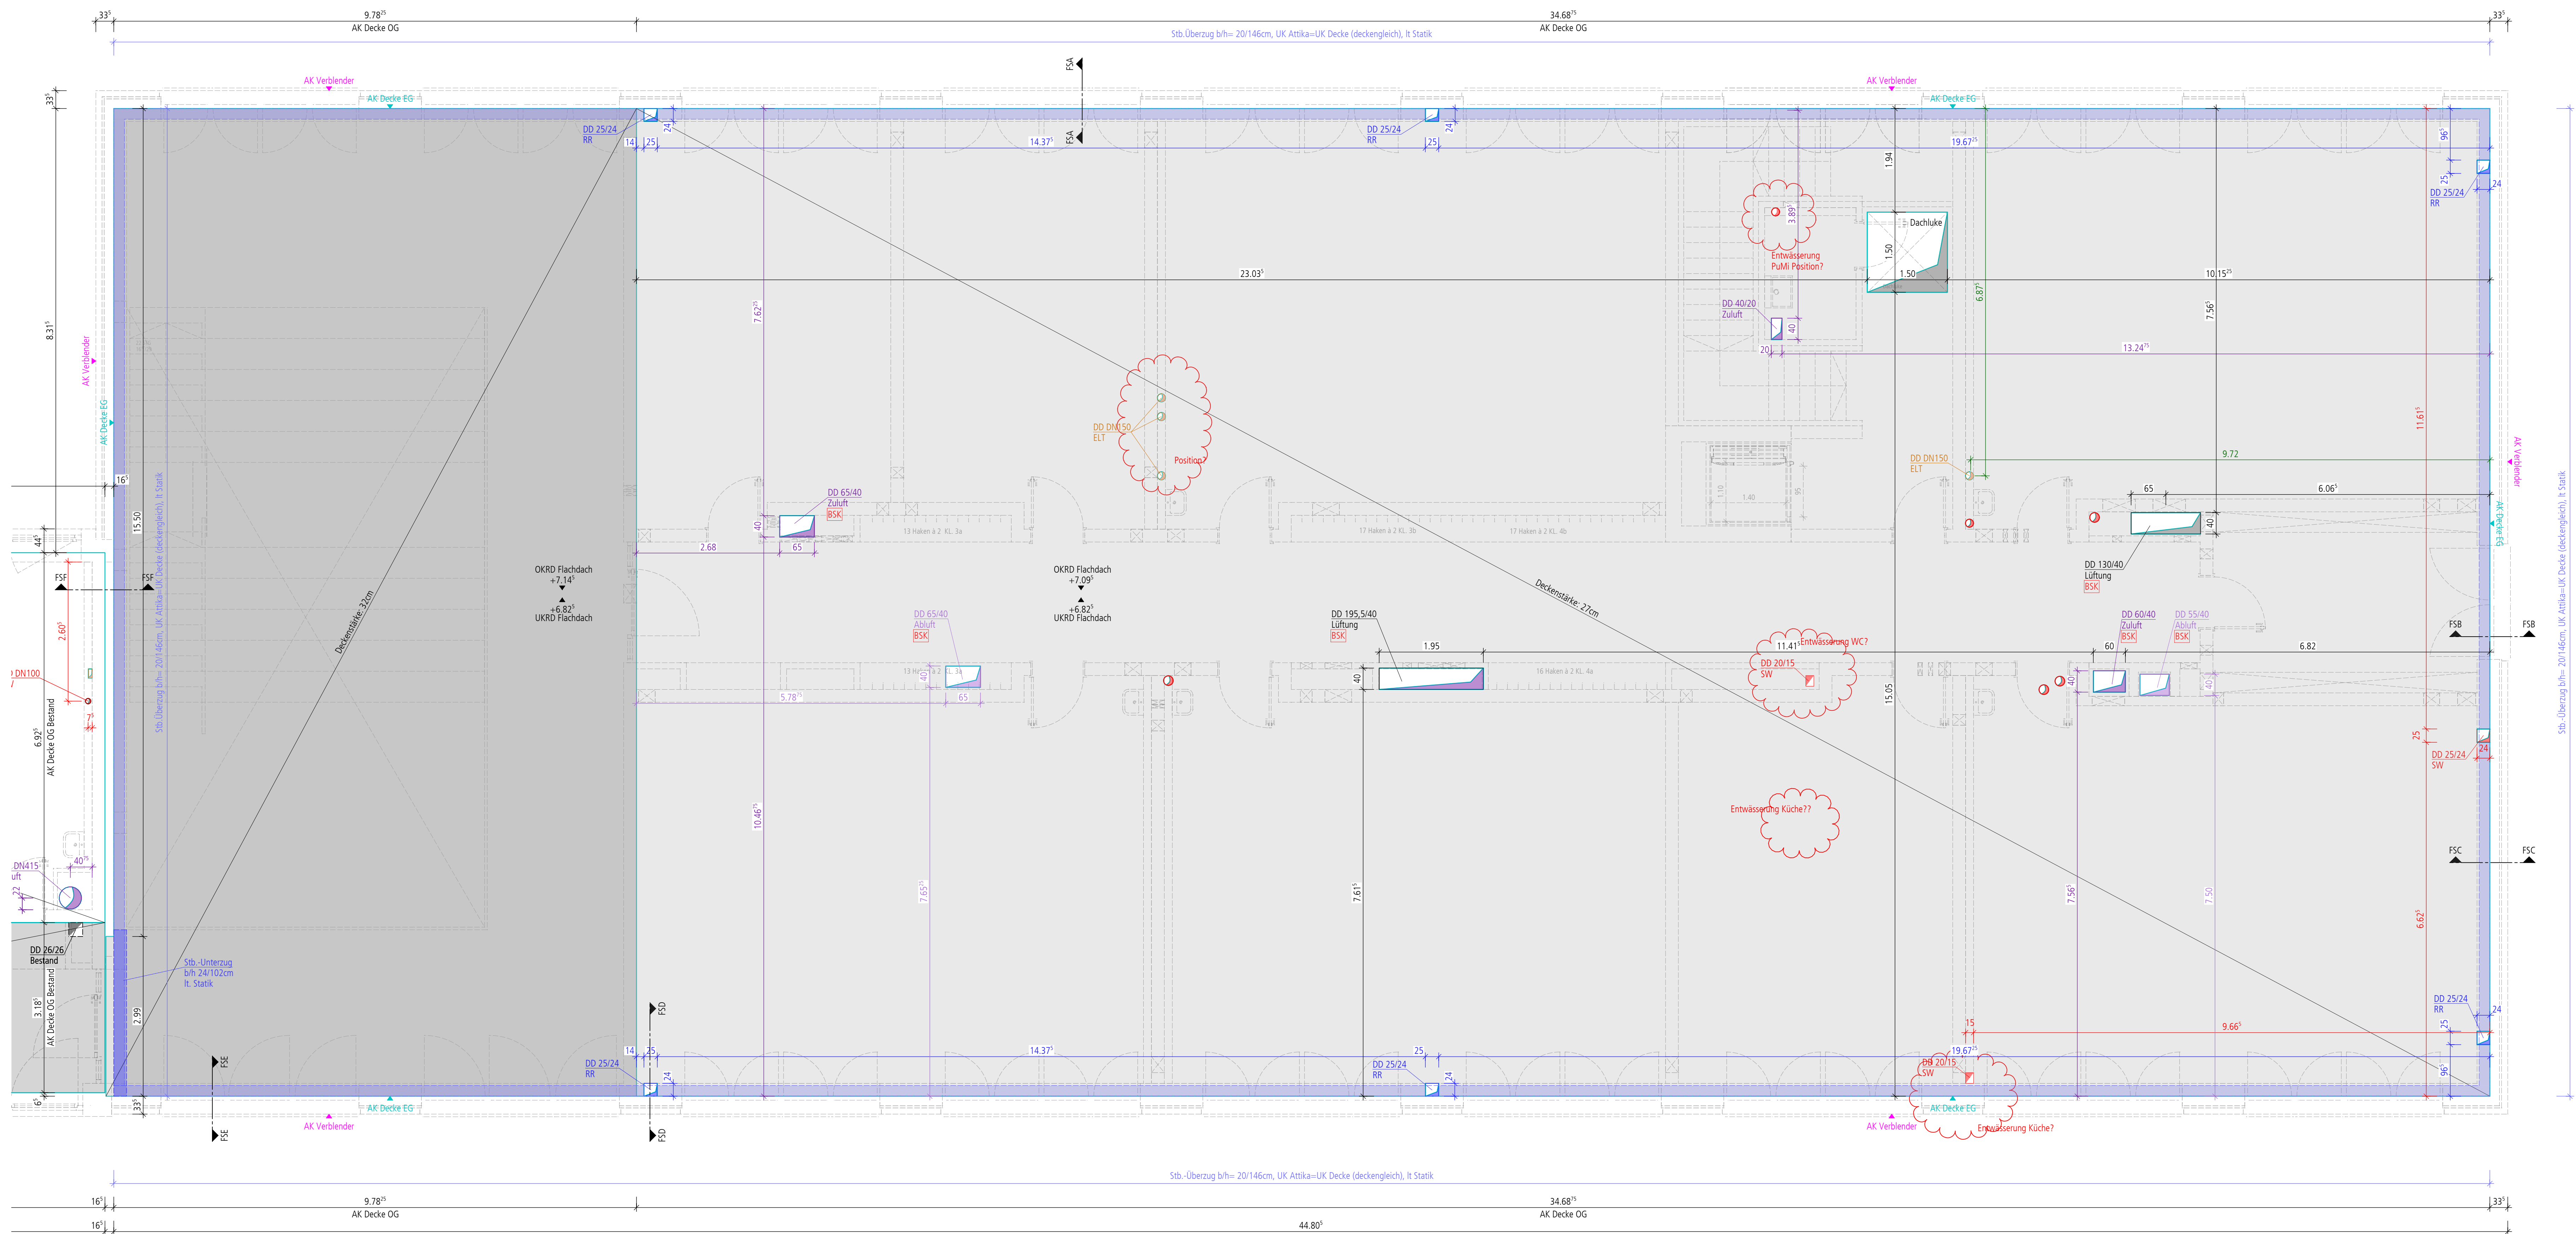


FD Neubau Bereich Forum | Aula
M. 1:10

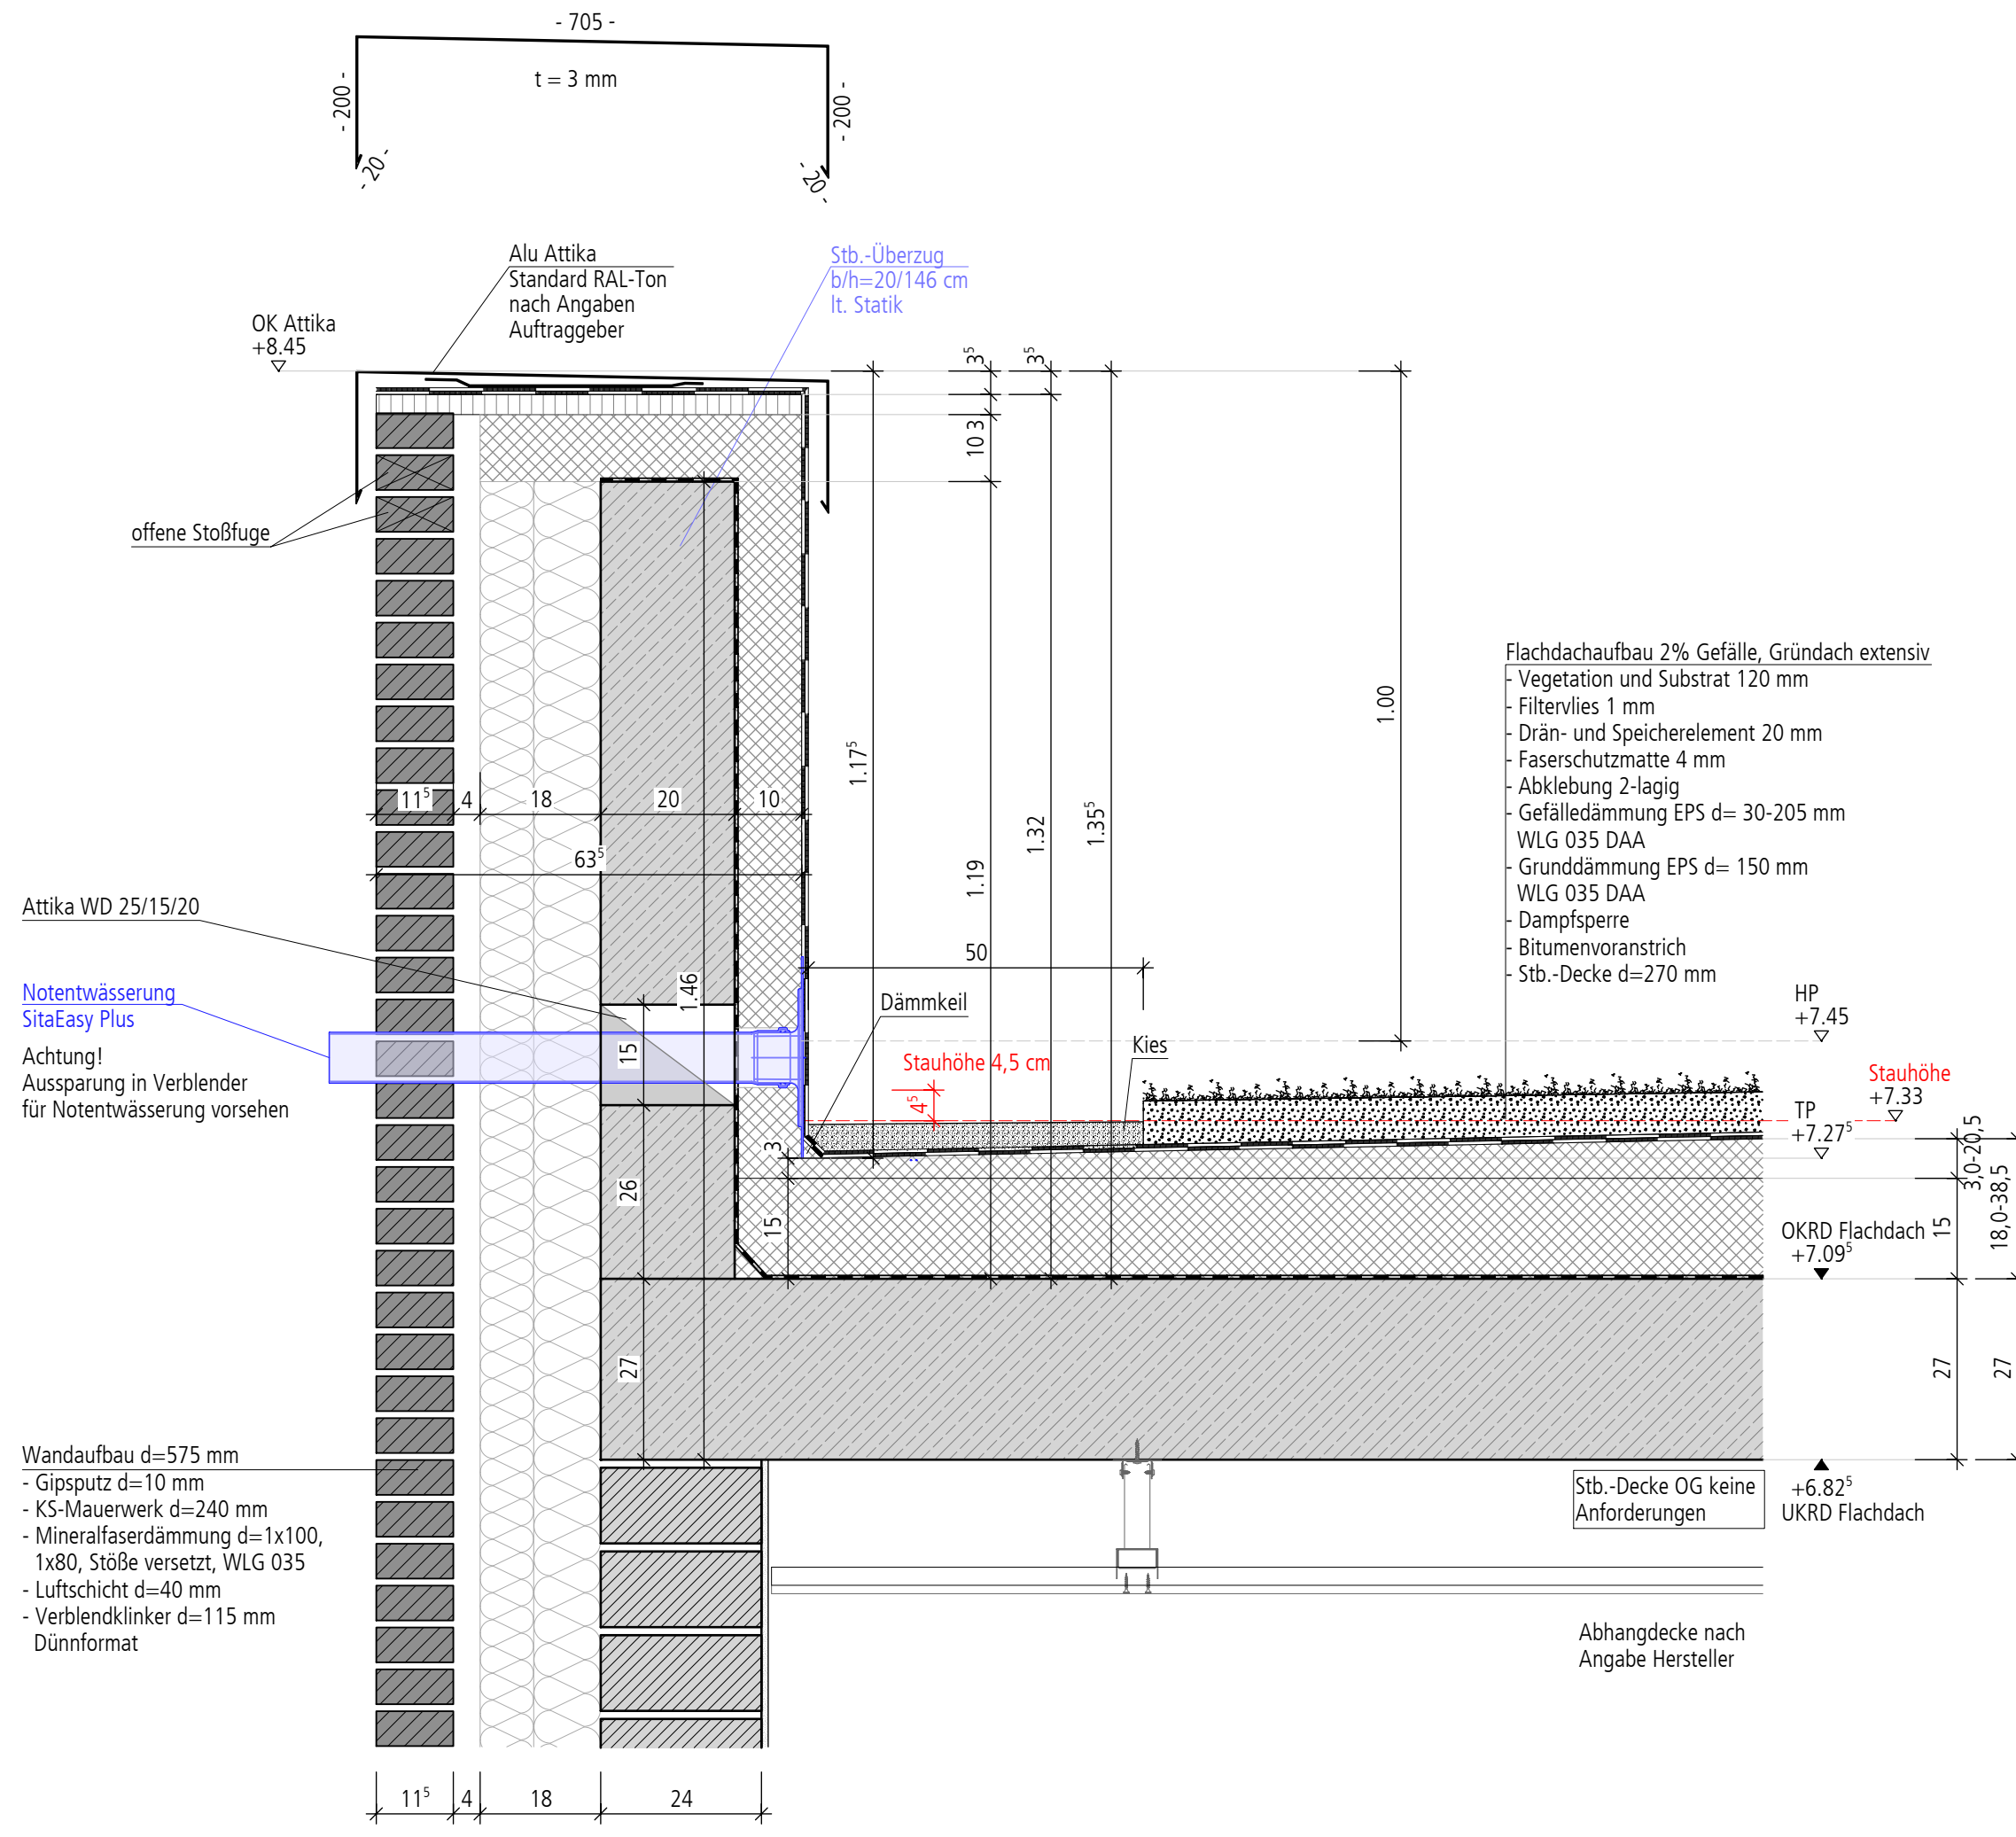

Notentwässerung FD Neubau
M. 1:10

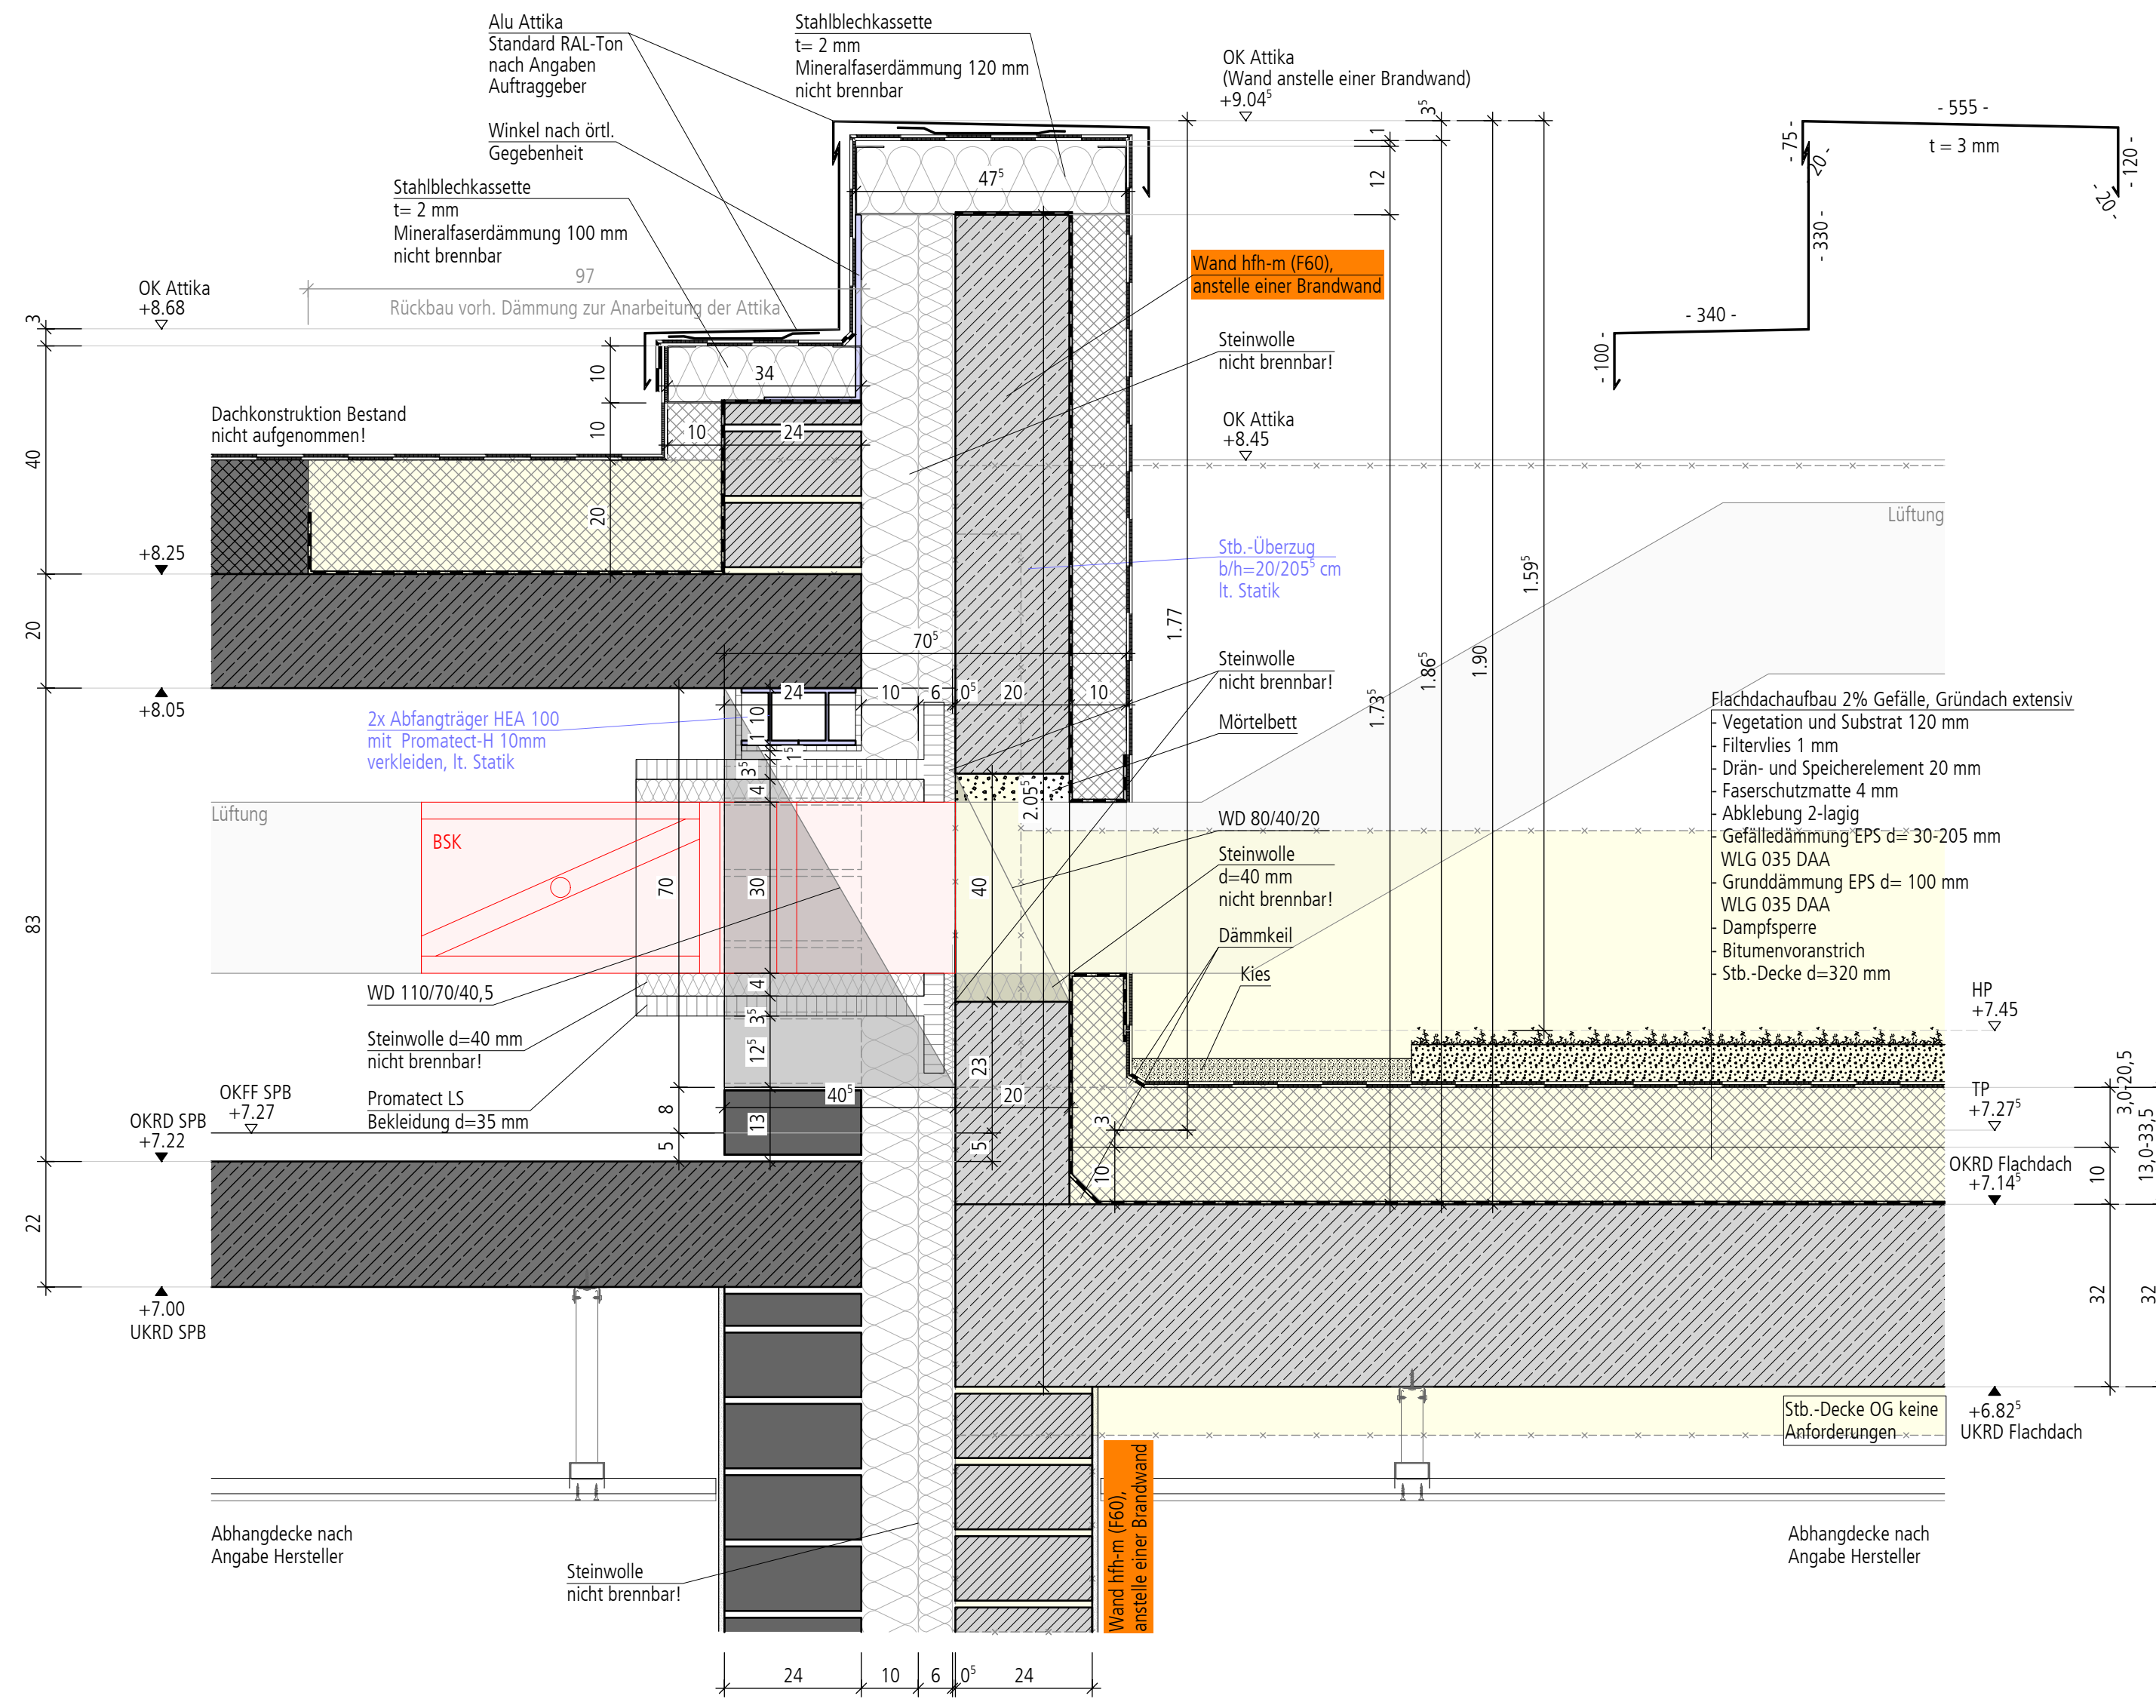

Attikadurchbruch Lüftung
Übergang Bestand - Neu
M. 1:10

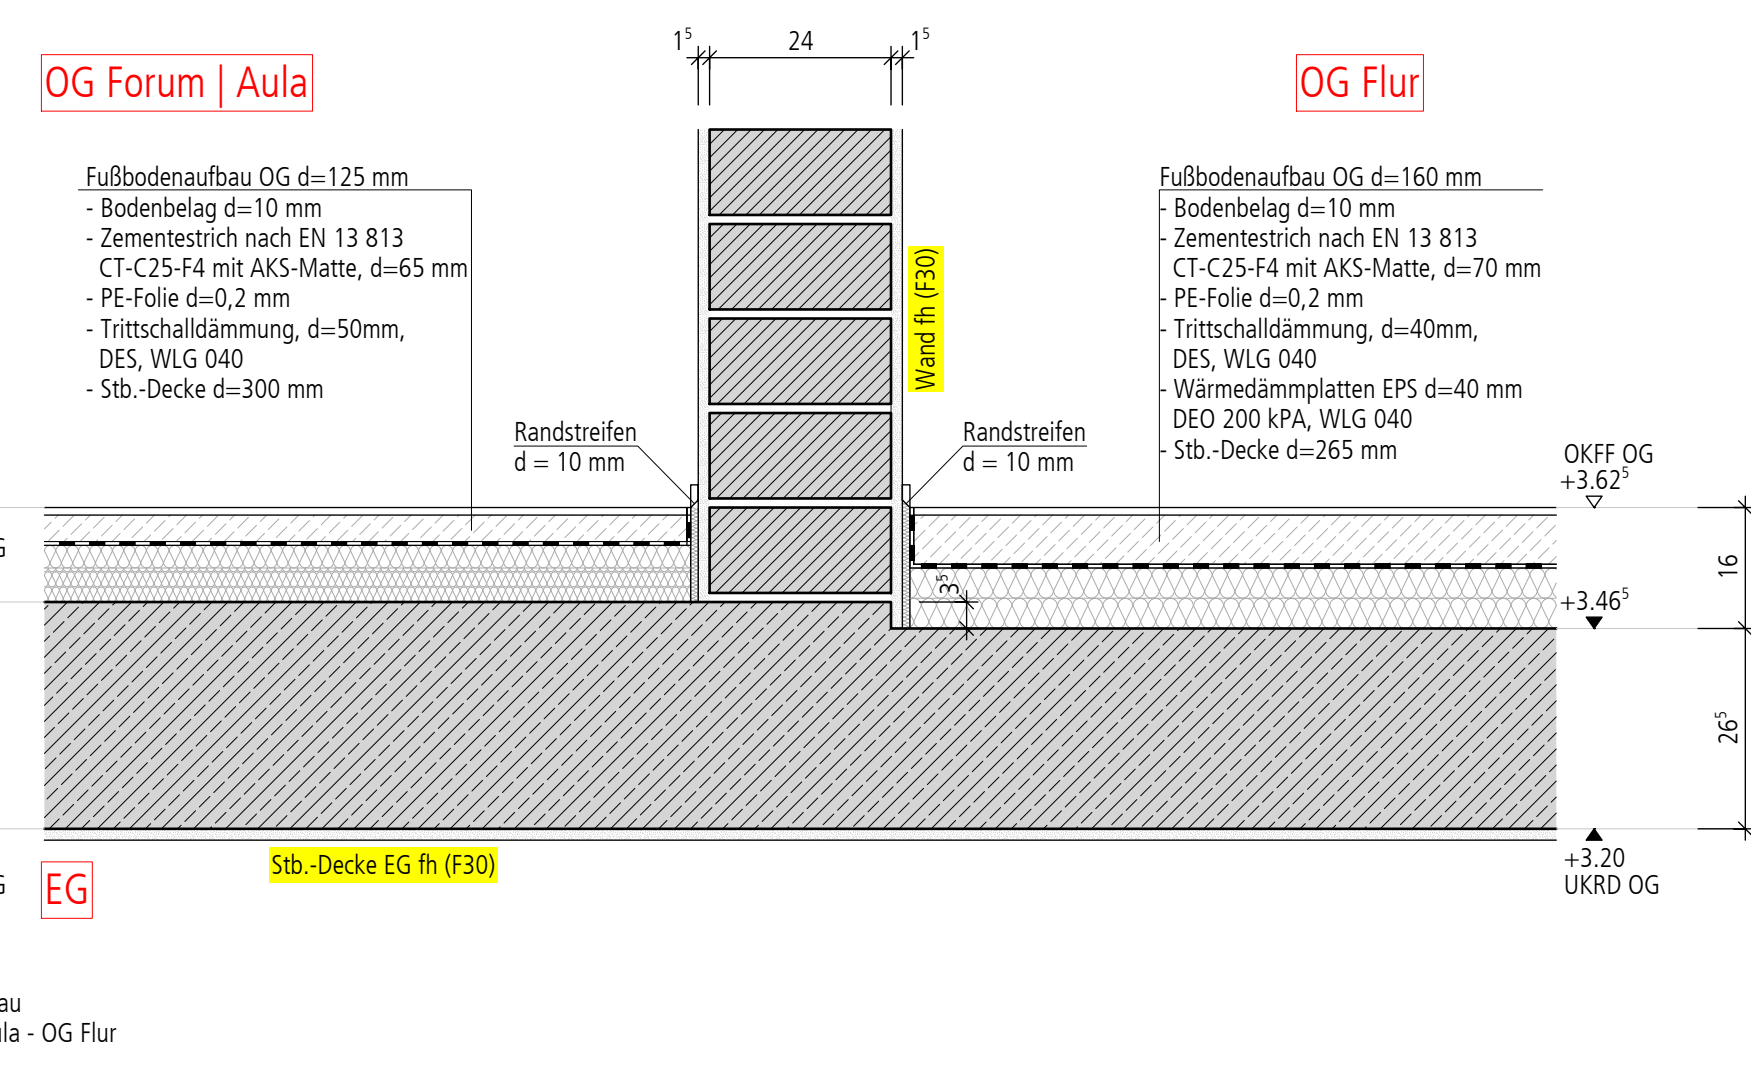

Anmerkung:

Sämtliche nichttragende Wände sind erst nach dem Ausschalen der Stahlbetondecken aufzumauern!

Maße sind örtlich zu prüfen!

Ungenaugkeiten sind mit der Bauleitung abzustimmen!

Statische Infos sind der Prüfstätte zu entnehmen!
Angaben in der Ausführung sind nur nachträglich zu verstehen!

Raffstore im EG und OG werden elektrisch betrieben!

Alle nicht beschriftete Durchbrüche sowie Leitungsführungen sind der TGA Planung zu entnehmen!

Legende:


HK	= Heizkörper	▽	= Oberkante Fertigfußboden
BR RBM	= Brüstung Rohbaumaß	▼	= Oberkante Rohdecke
WS	= Wandschlitz	UK	= Unterkante
WD	= Wanddurchbruch	UZ	= Untenzug
DD	= Deckendurchbruch	ÜZ	= Überzug
FD	= Fußbodendurchbruch		

Index	Art der Änderung	Datum	Name

	Kalksandstein KSL 12 - 1,2		unbewehrter Beton
	Kalksandstein KSL 12 - 1,2 (nichttragende Wand)		Stahlbeton
	Kalksandstein KSV 20 - 2,0		Verblender
	Mauerwerk Bestand		Stahlbeton Bestand
	leichte Trennwand (Gipskartonständerwerk)		KS-ISO-Kimmstein KS 12 - 1,0

Durchbrüche nicht bemaßte Durchbrüche von TGA/Installateur eingebracht, Kernbohrungen werden von Installateur gebohrt.

Aktuelle TGA und Statik nicht eingepflegt!

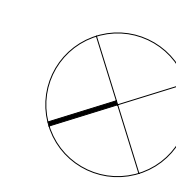

Vorabzug Ausführungsplanung

Grundriss OG Decke Neu

1:50

Projekt:
Umbau und Erweiterung der Martin-Luther-Grundschule
Herzogstraße 26, 48599 Gronau

Bücher:
Stadt Gronau
Königs-Adenauer-Straße 1, 48599 Gronau

Datum | Unterschrift

Umfeldplan:
Weikamp + Partner | Architekten und Ingenieure
Architekt + Berater Ing. m.B. | Schulstraße 15 | 48683 Ahaus
Fon: 02561-97952-0 | Fax: -111 | Mail: info@weikamp-partner.de

Datum | Unterschrift