
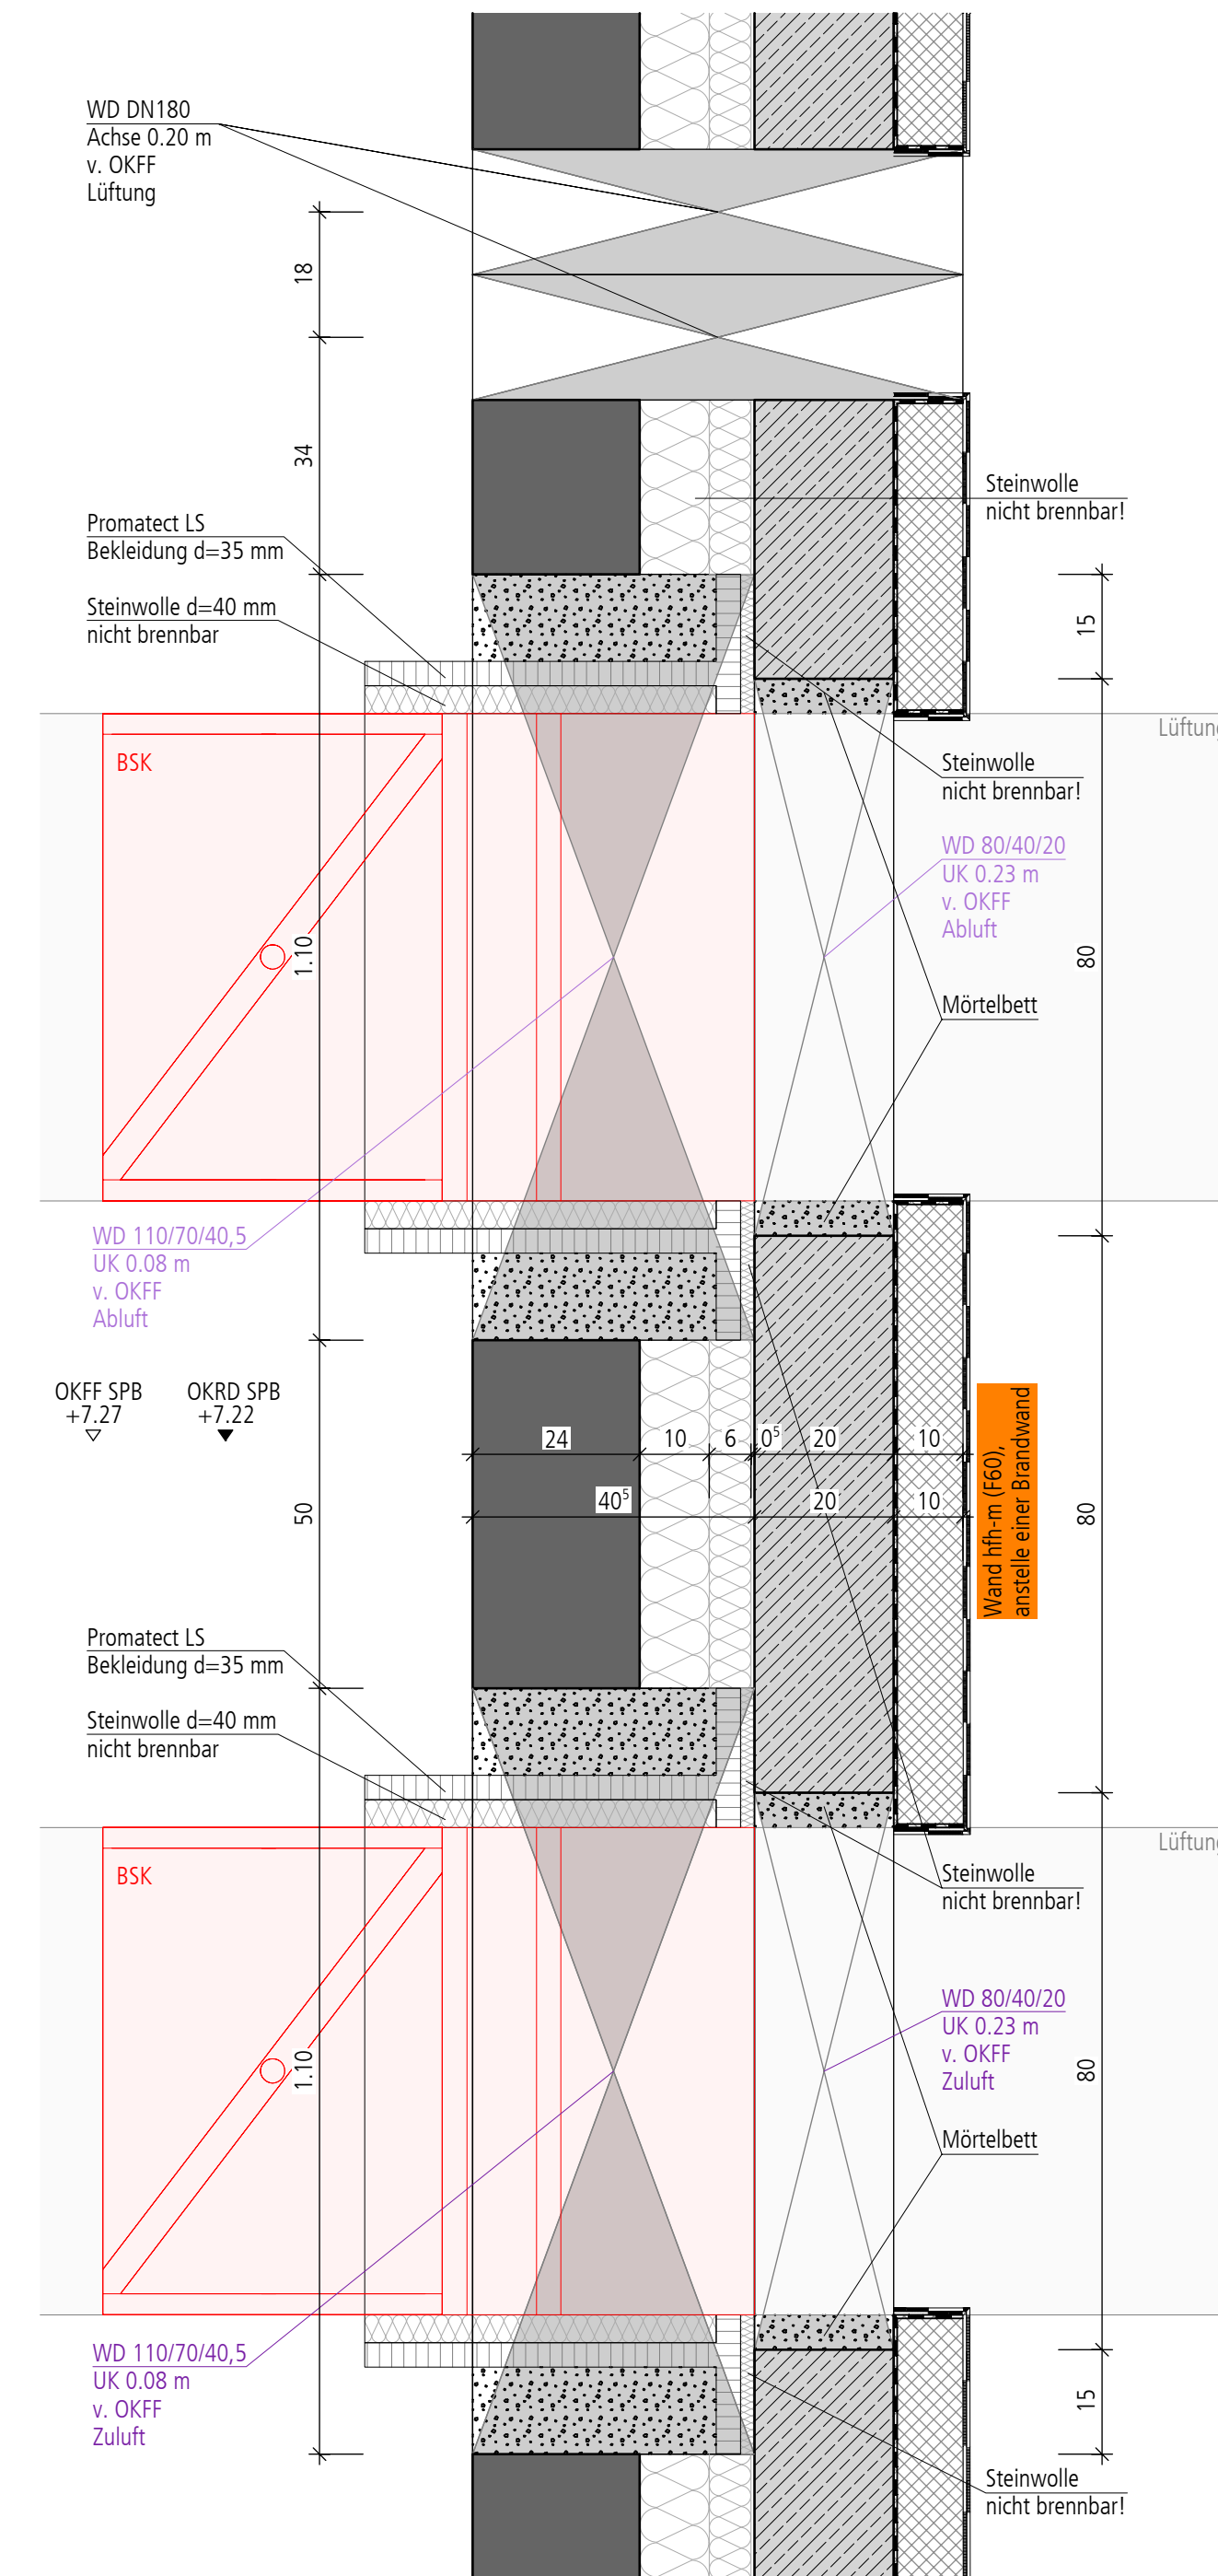
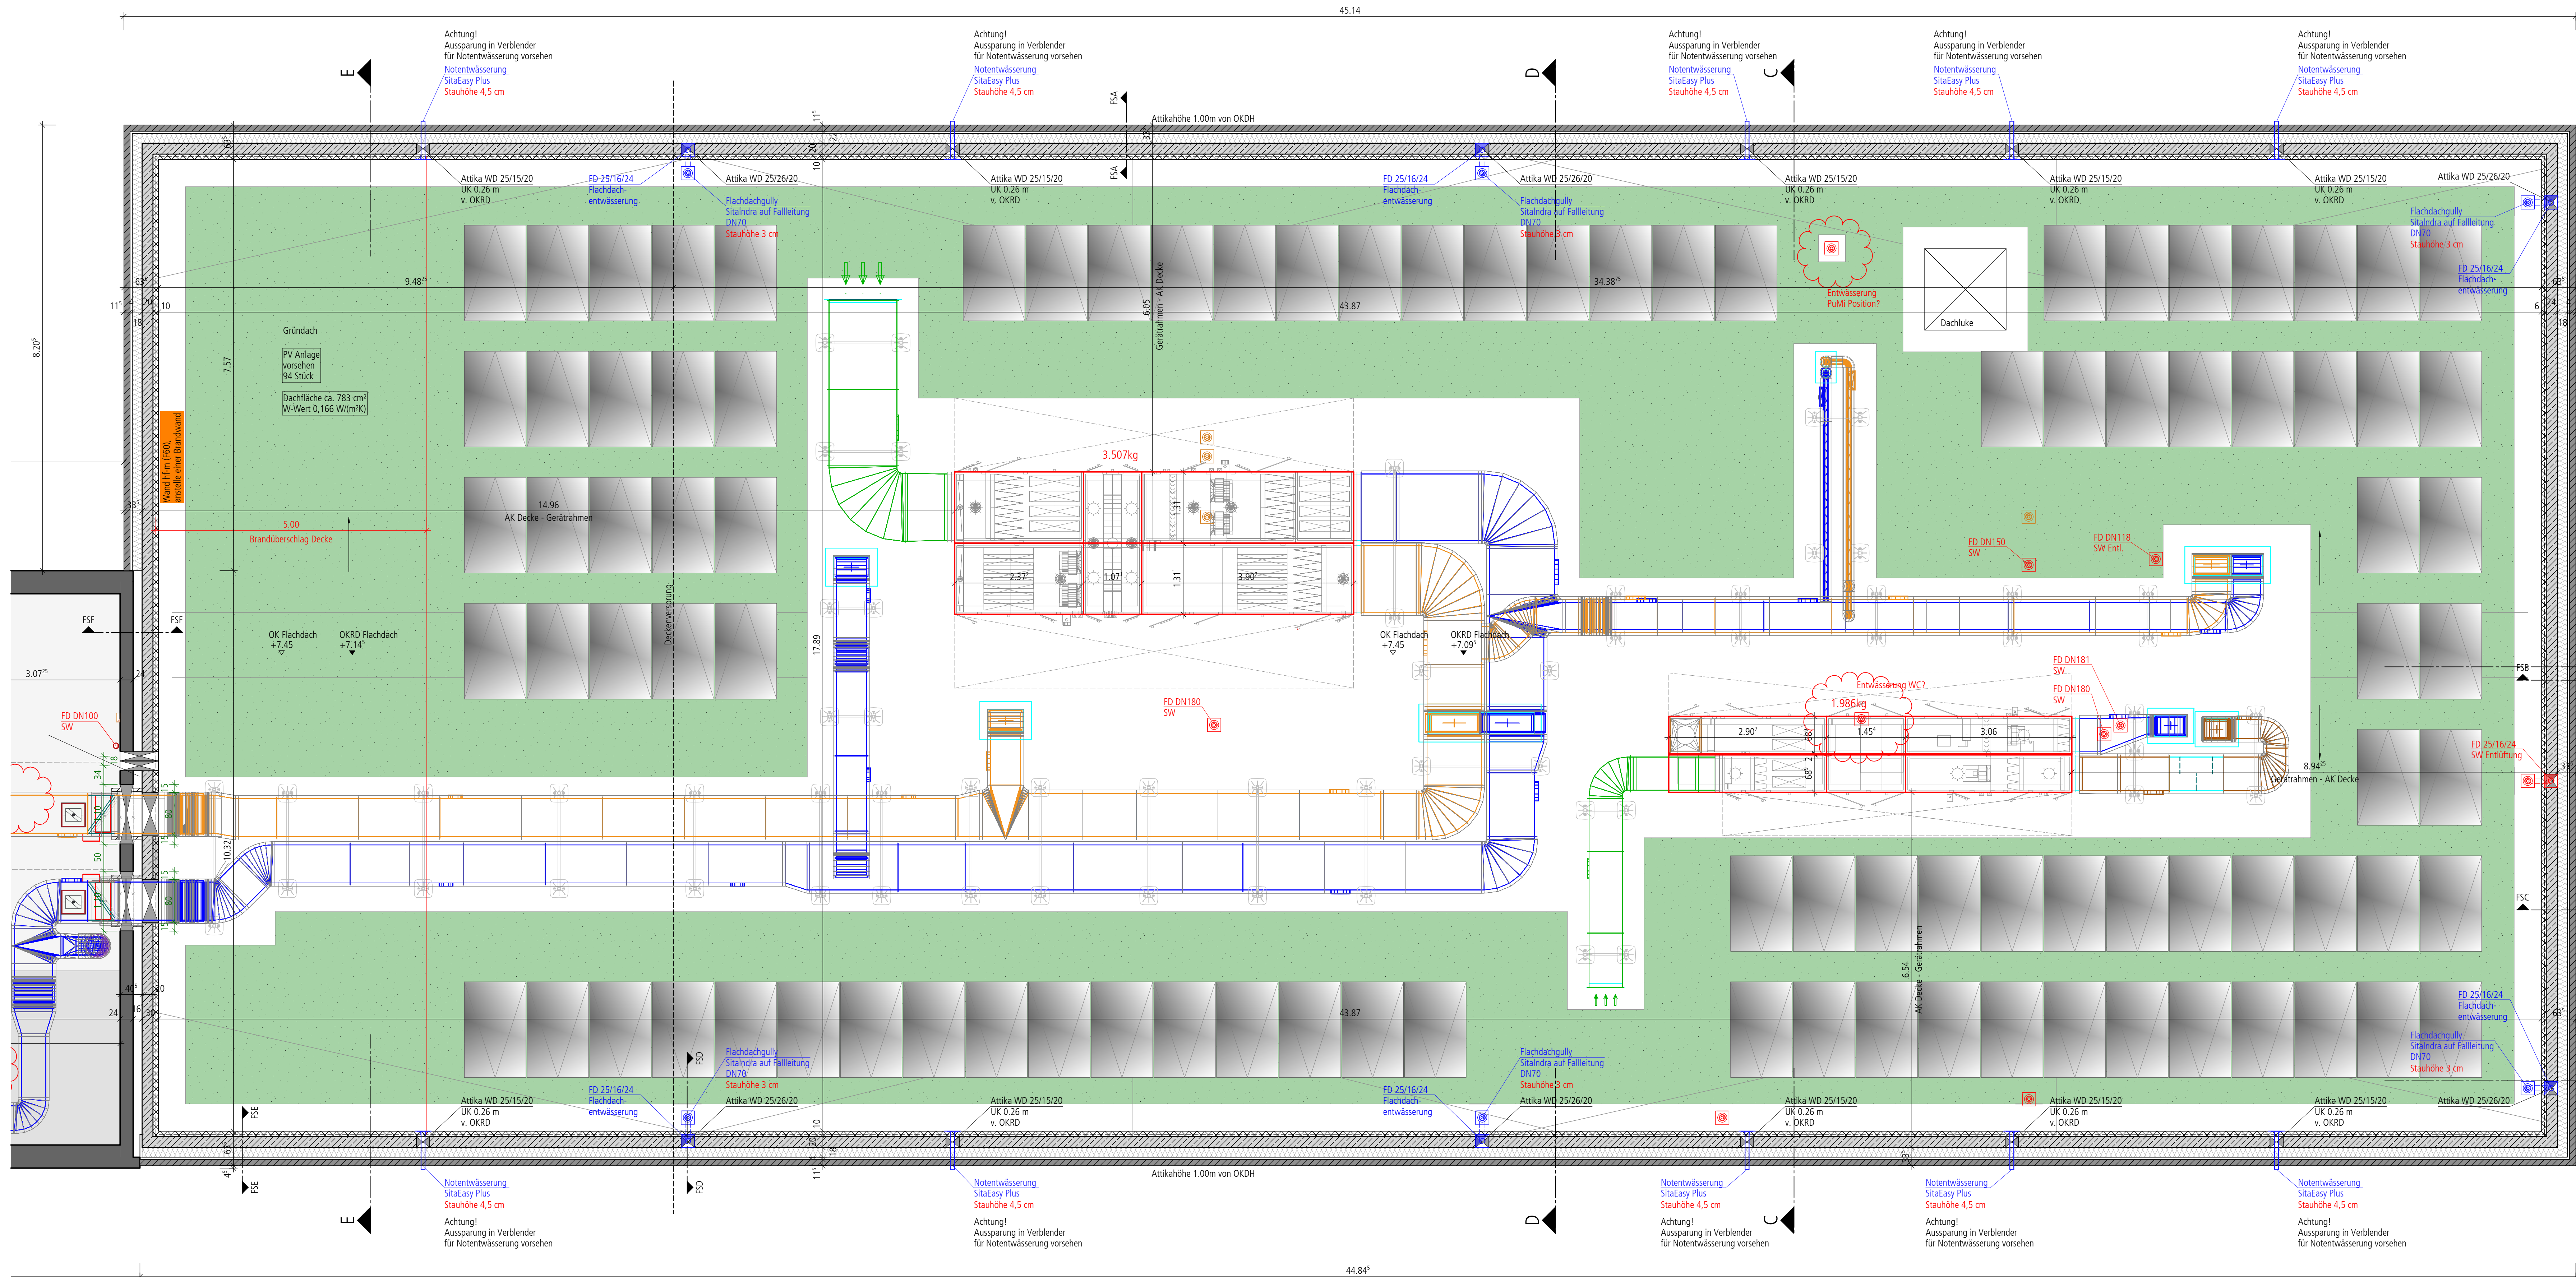
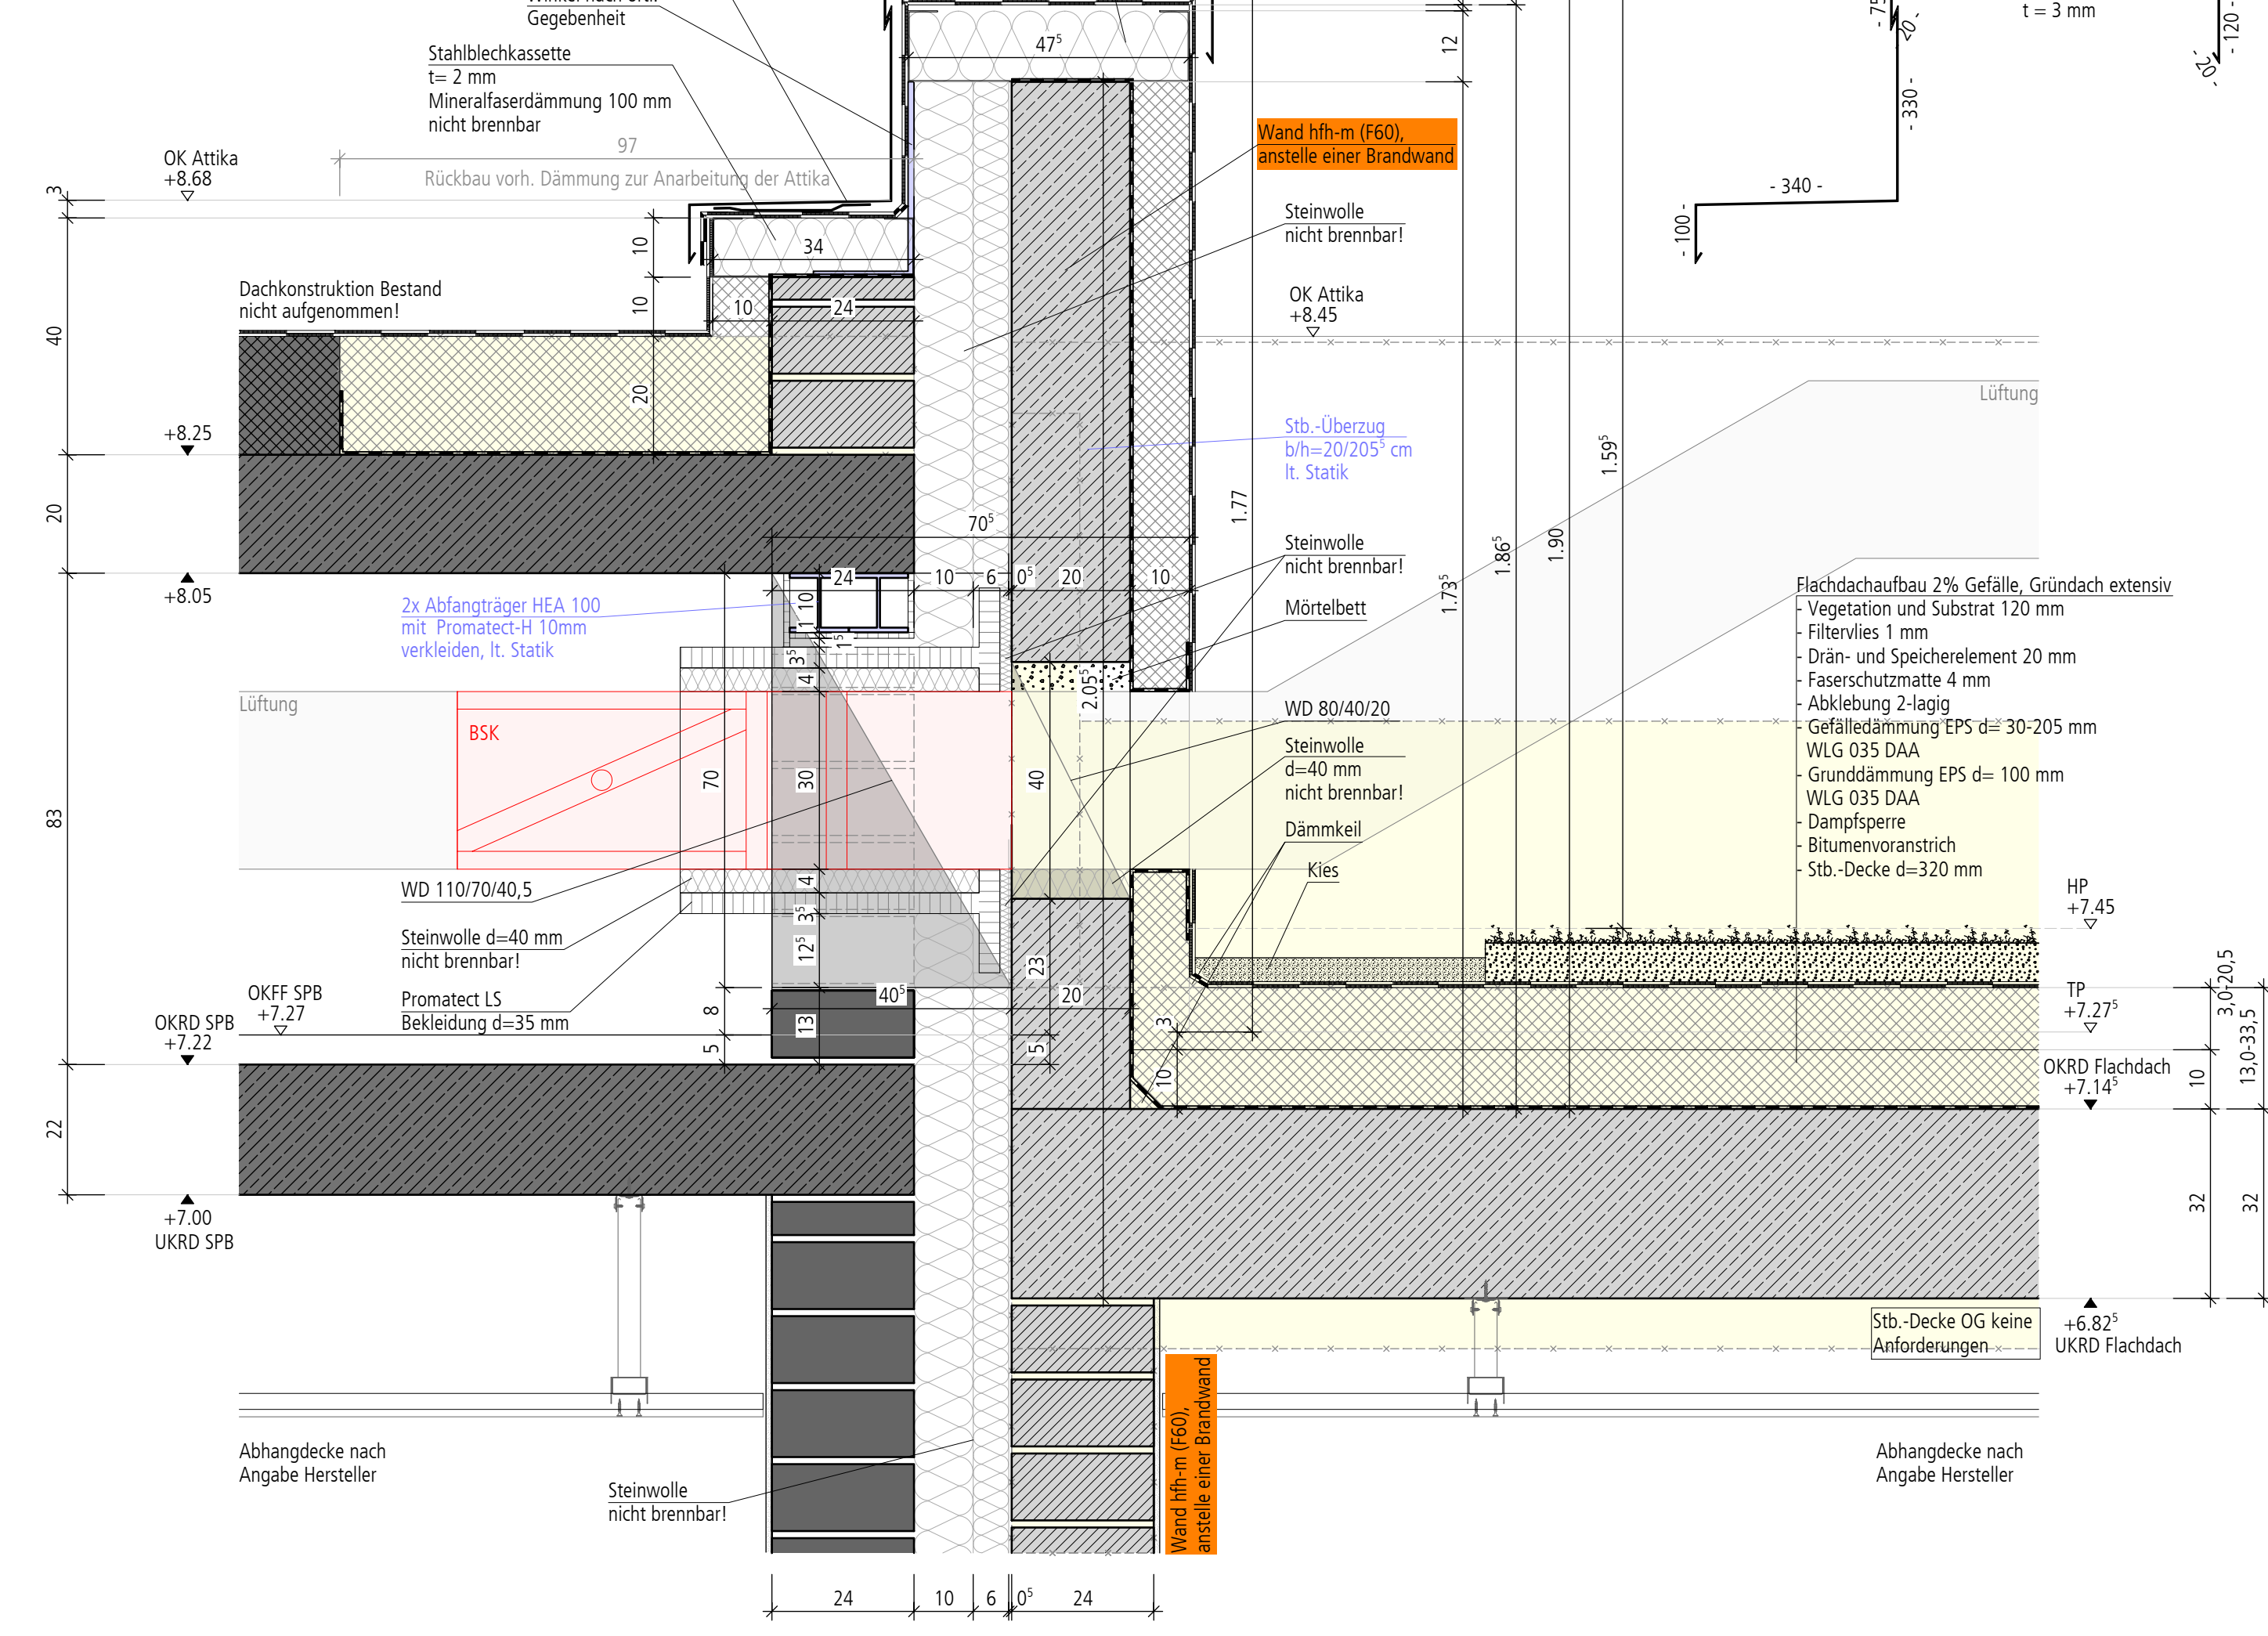
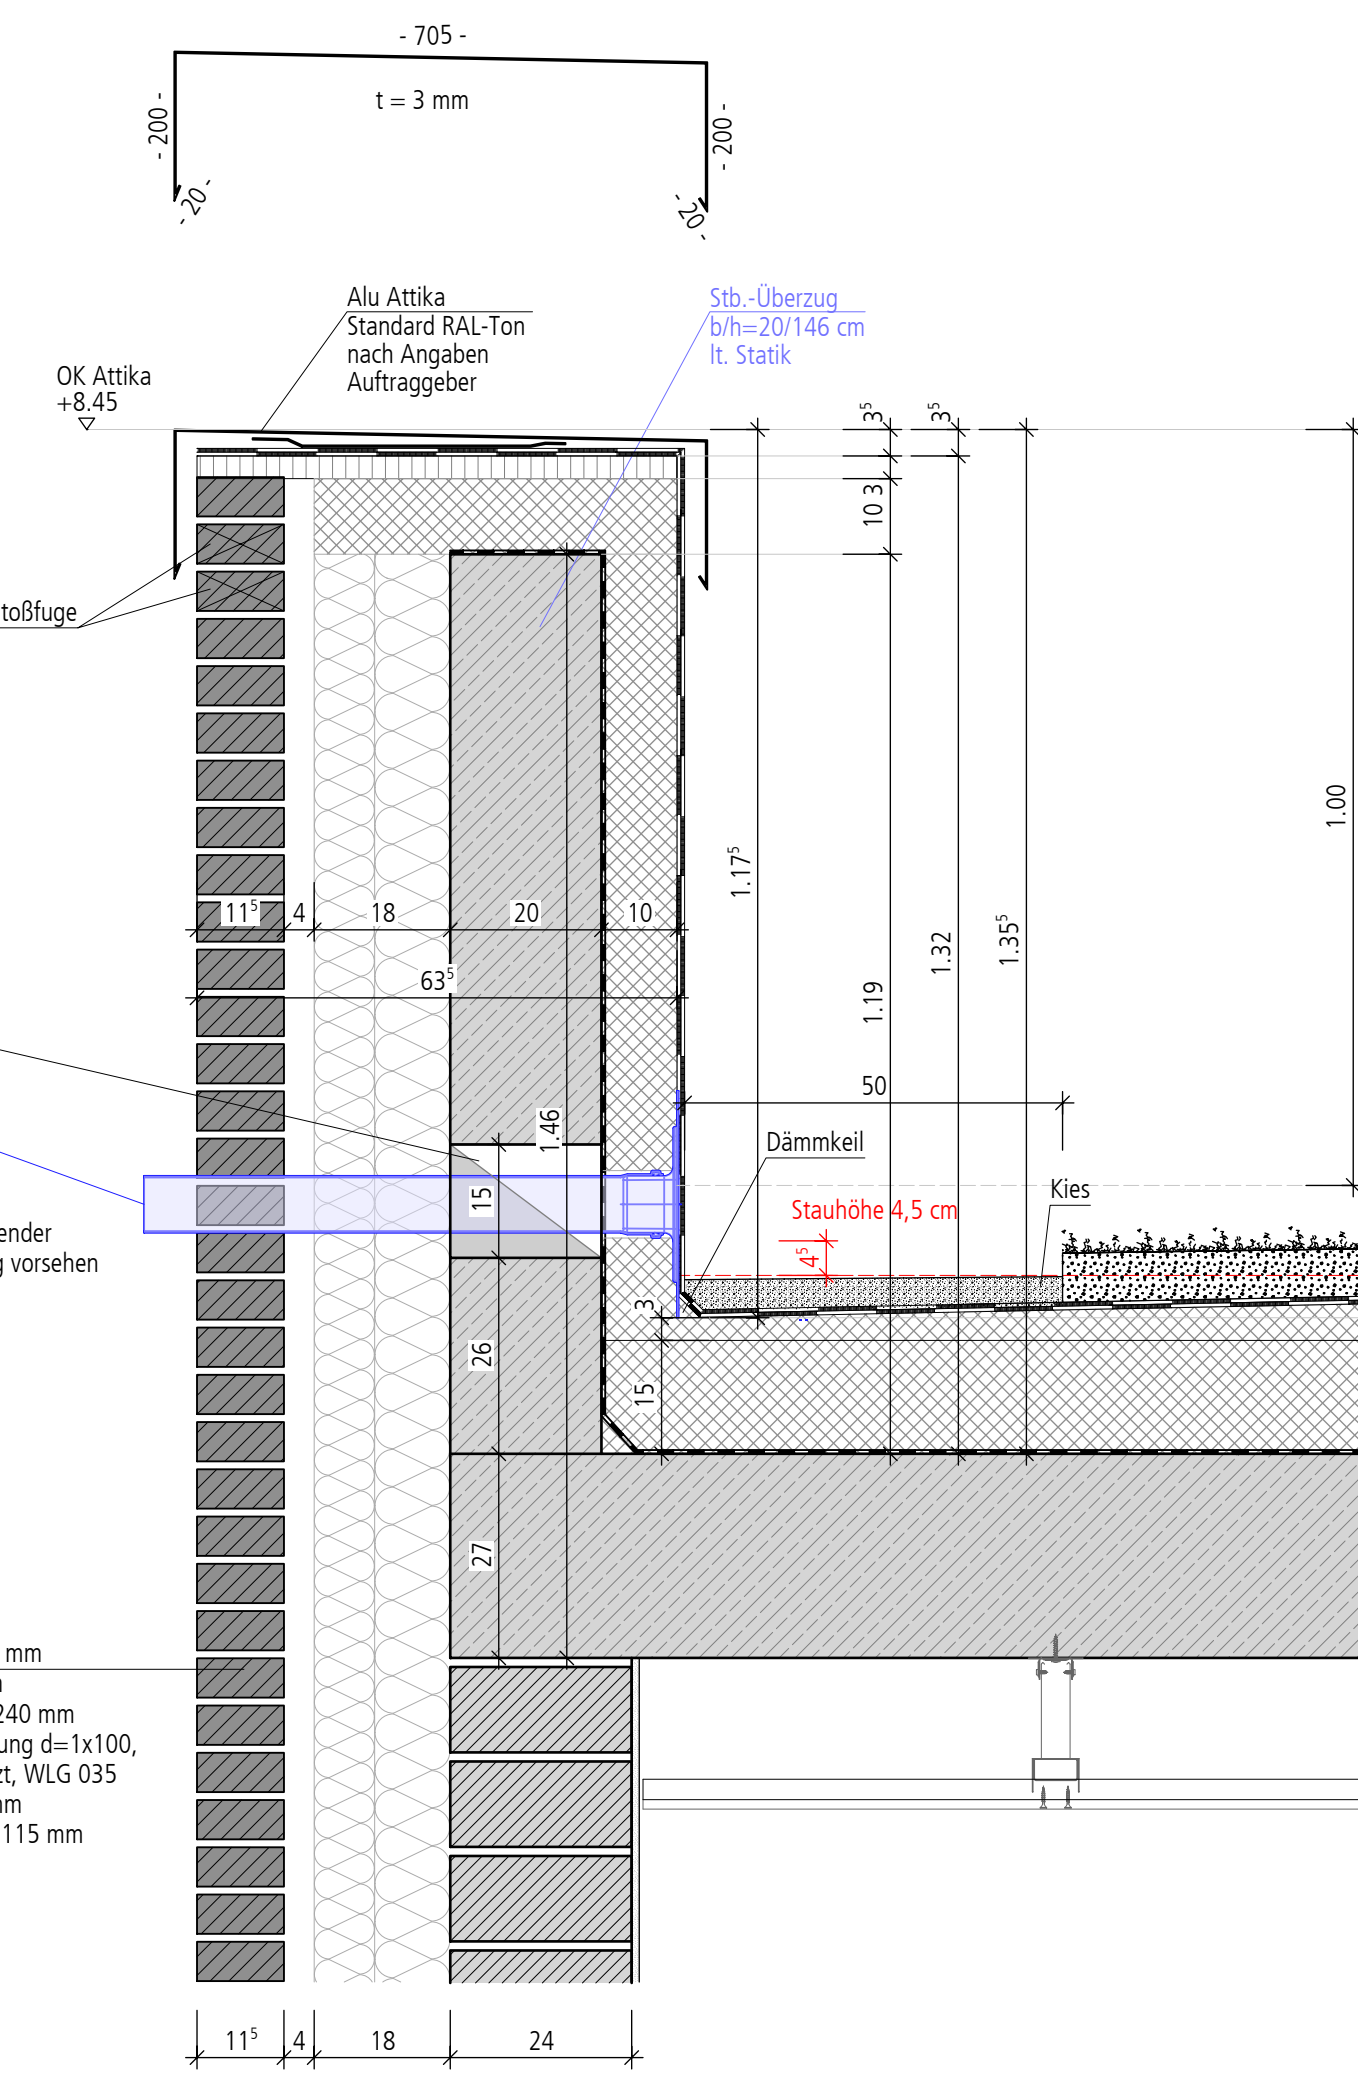
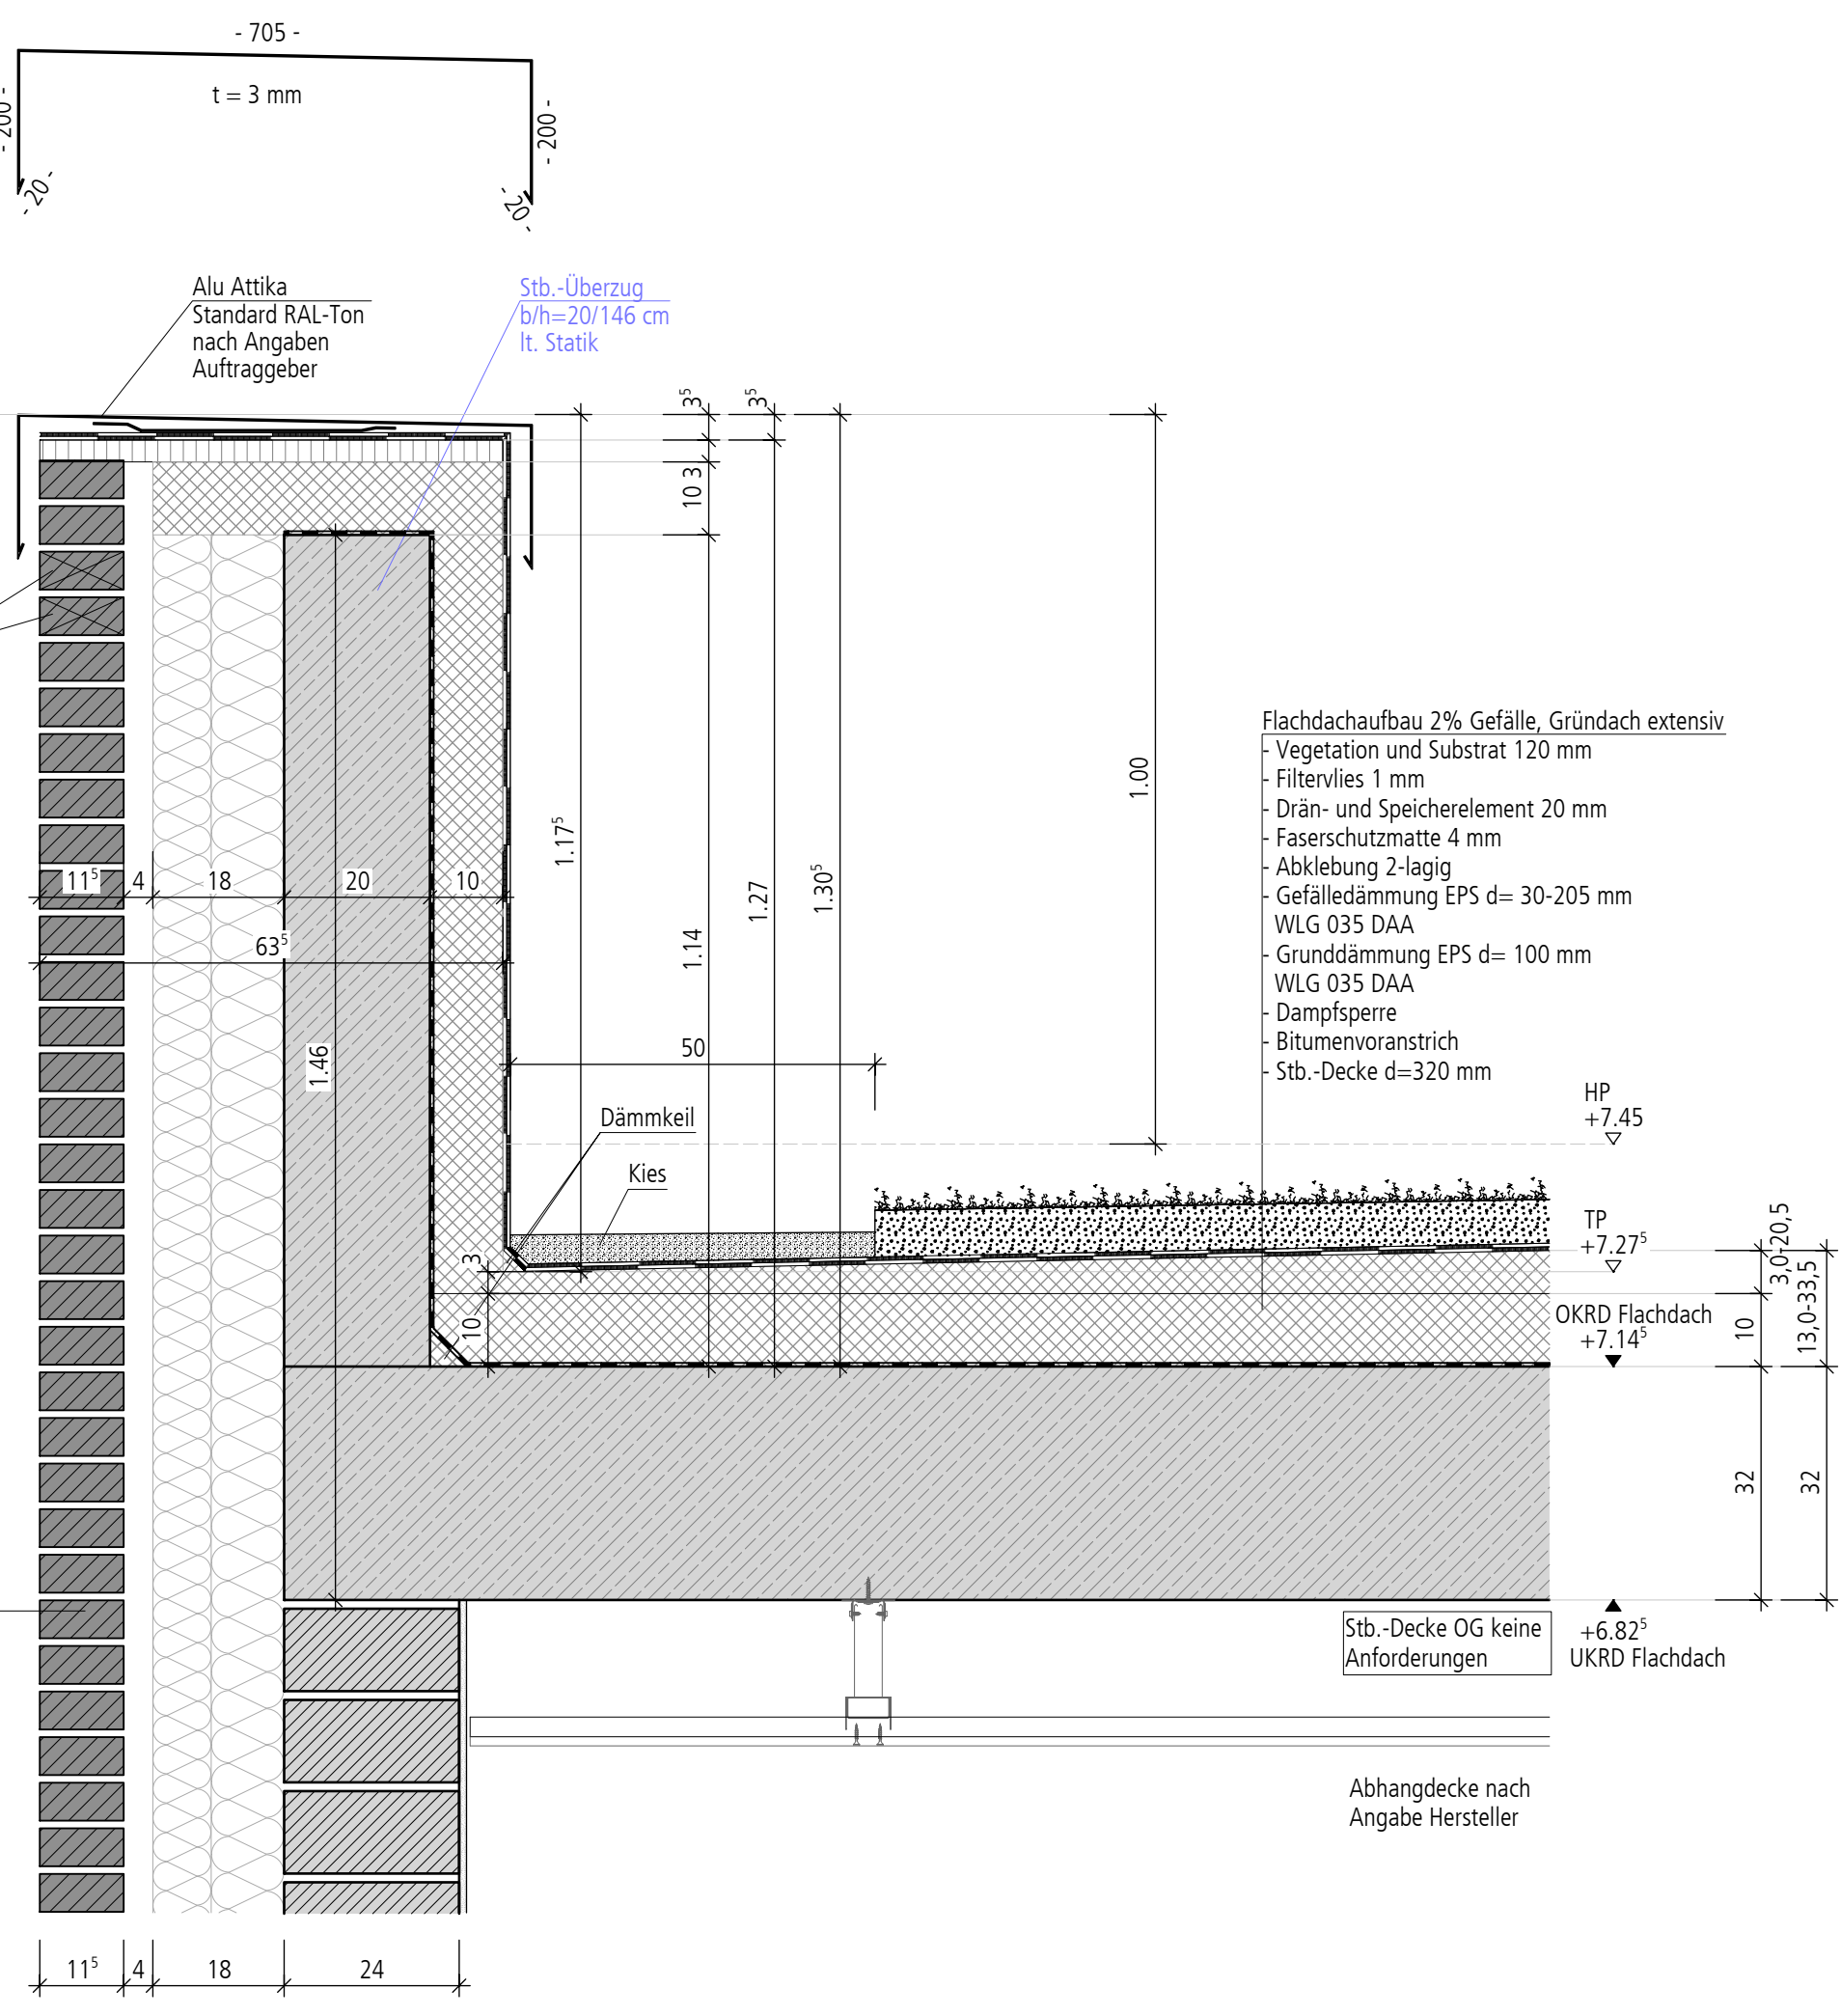


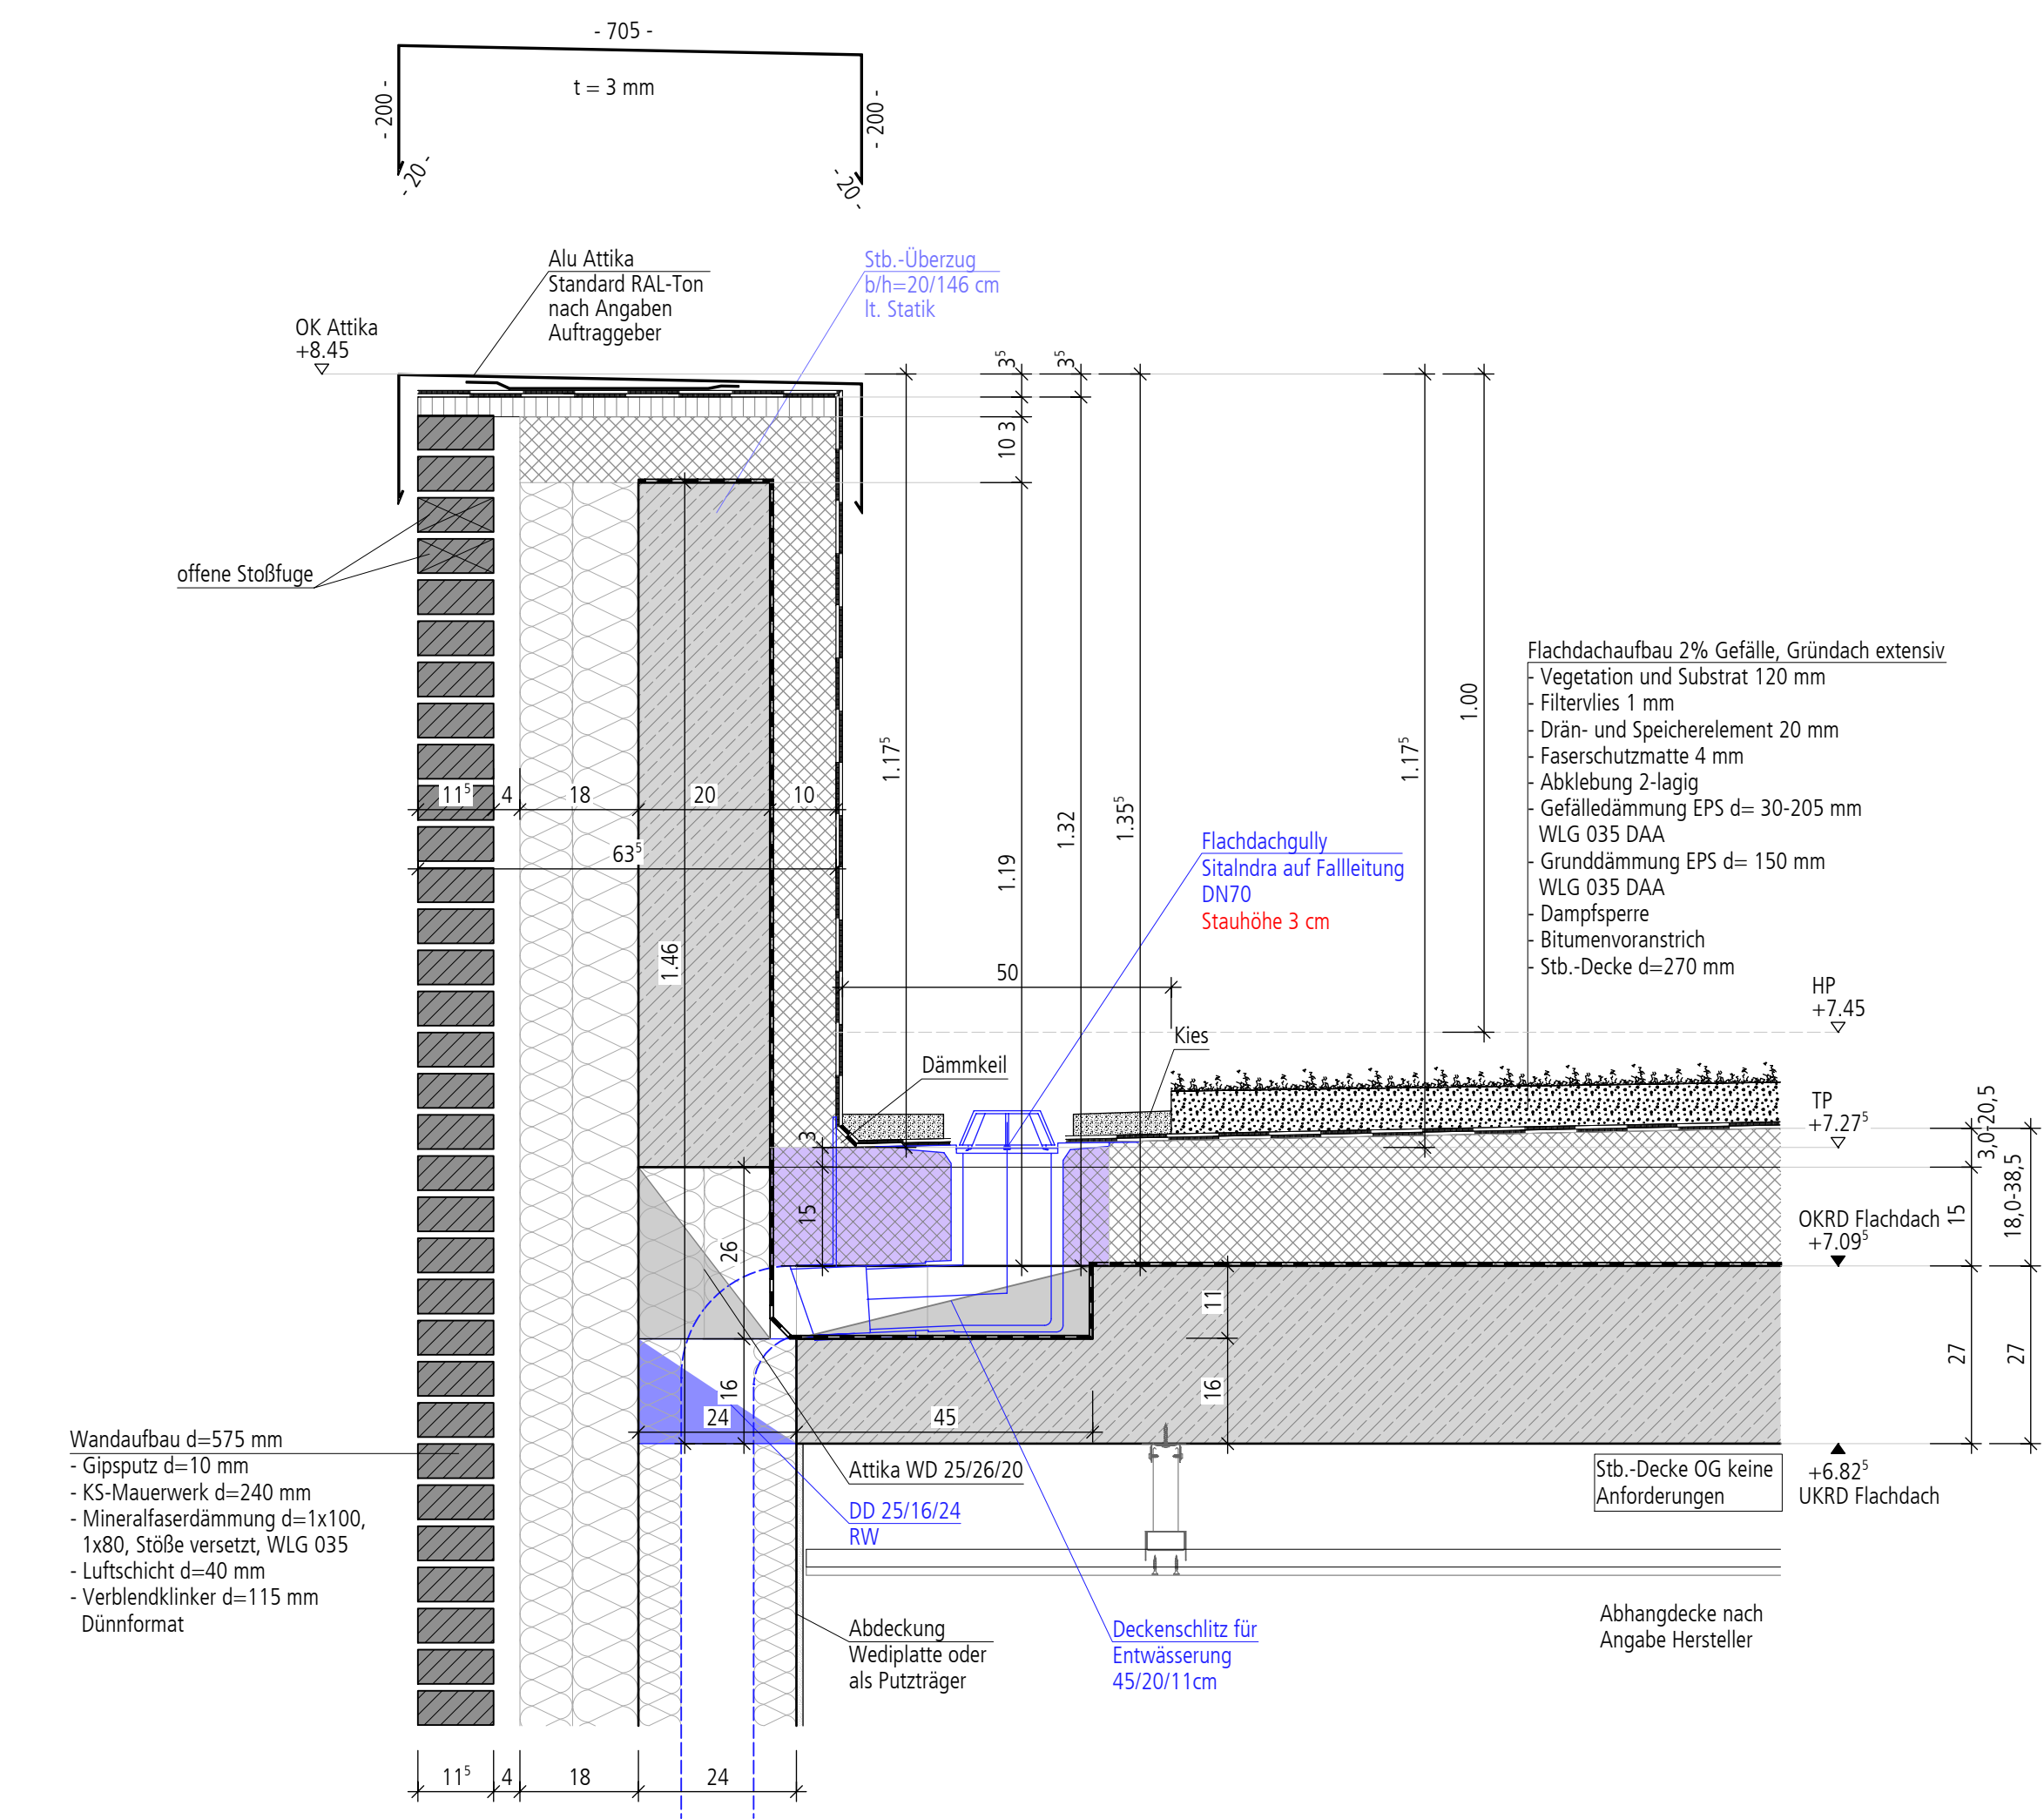

Anmerkung:

Sämtliche nichttragende Wände sind erst nach dem Ausschalen der Stahlbetondecken aufzumauern!

Maße sind örtlich zu prüfen!

Ungenaugkeiten sind mit der Bauleitung abzustimmen!

Statische Infos sind der Prüfstatik zu entnehmen!
Angaben in der Ausführung sind nur nachträglich zu verstehen!

Raffstore im EG und OG werden elektrisch betrieben!

Alle nicht beschriftete Durchbrüche sowie Leitungsführungen sind der TGA Planung zu entnehmen!

Legende:

HK = Heizkörper
BR RBM = Brüstung Rohbaumaß
WS = Wandschleife
WD = Wanddurchbruch
DD = Deckendurchbruch
FD = Fußbodendurchbruch

▽ = Oberkante Fertigfußboden
▼ = Oberkante Rohdecke
UK = Unterkante
UZ = Unterzug
ÜZ = Überzug

Index	Art der Änderung	Datum	Name

	Kalksandstein KSL 12 - 1,2		unbewehrter Beton
	Kalksandstein KSL 12 - 1,2 (nichttragende Wand)		Stahlbeton
	Kalksandstein KSV 20 - 2,0		Verblender
	Mauerwerk Bestand		Stahlbeton Bestand
	leichte Trennwand (Gipskartonständerwerk)		KS-ISO-Kimmstein KS 12 - 1,0

Durchbrüche
nicht bemaßte Durchbrüche von TGA/Installateur eingebracht,
Kernbohrungen werden von Installateur eingebracht.

Aktuelle TGA und Statik nicht eingepflegt!

Vorabzug Ausführungsplanung

Grundriss Dachdraufsicht Neu | Details 1:50 | 1:10

Umbau und Erweiterung der Martin-Luther-Grundschule
Herzogstraße 26, 48599 Gronau

Datum

Stadt Gronau

Kornrad-Adenauer-Straße 1, 48599 Gronau

Datum

Unterzeichnung

Unterzeichnung

Unterzeichnung

Unterzeichnung