
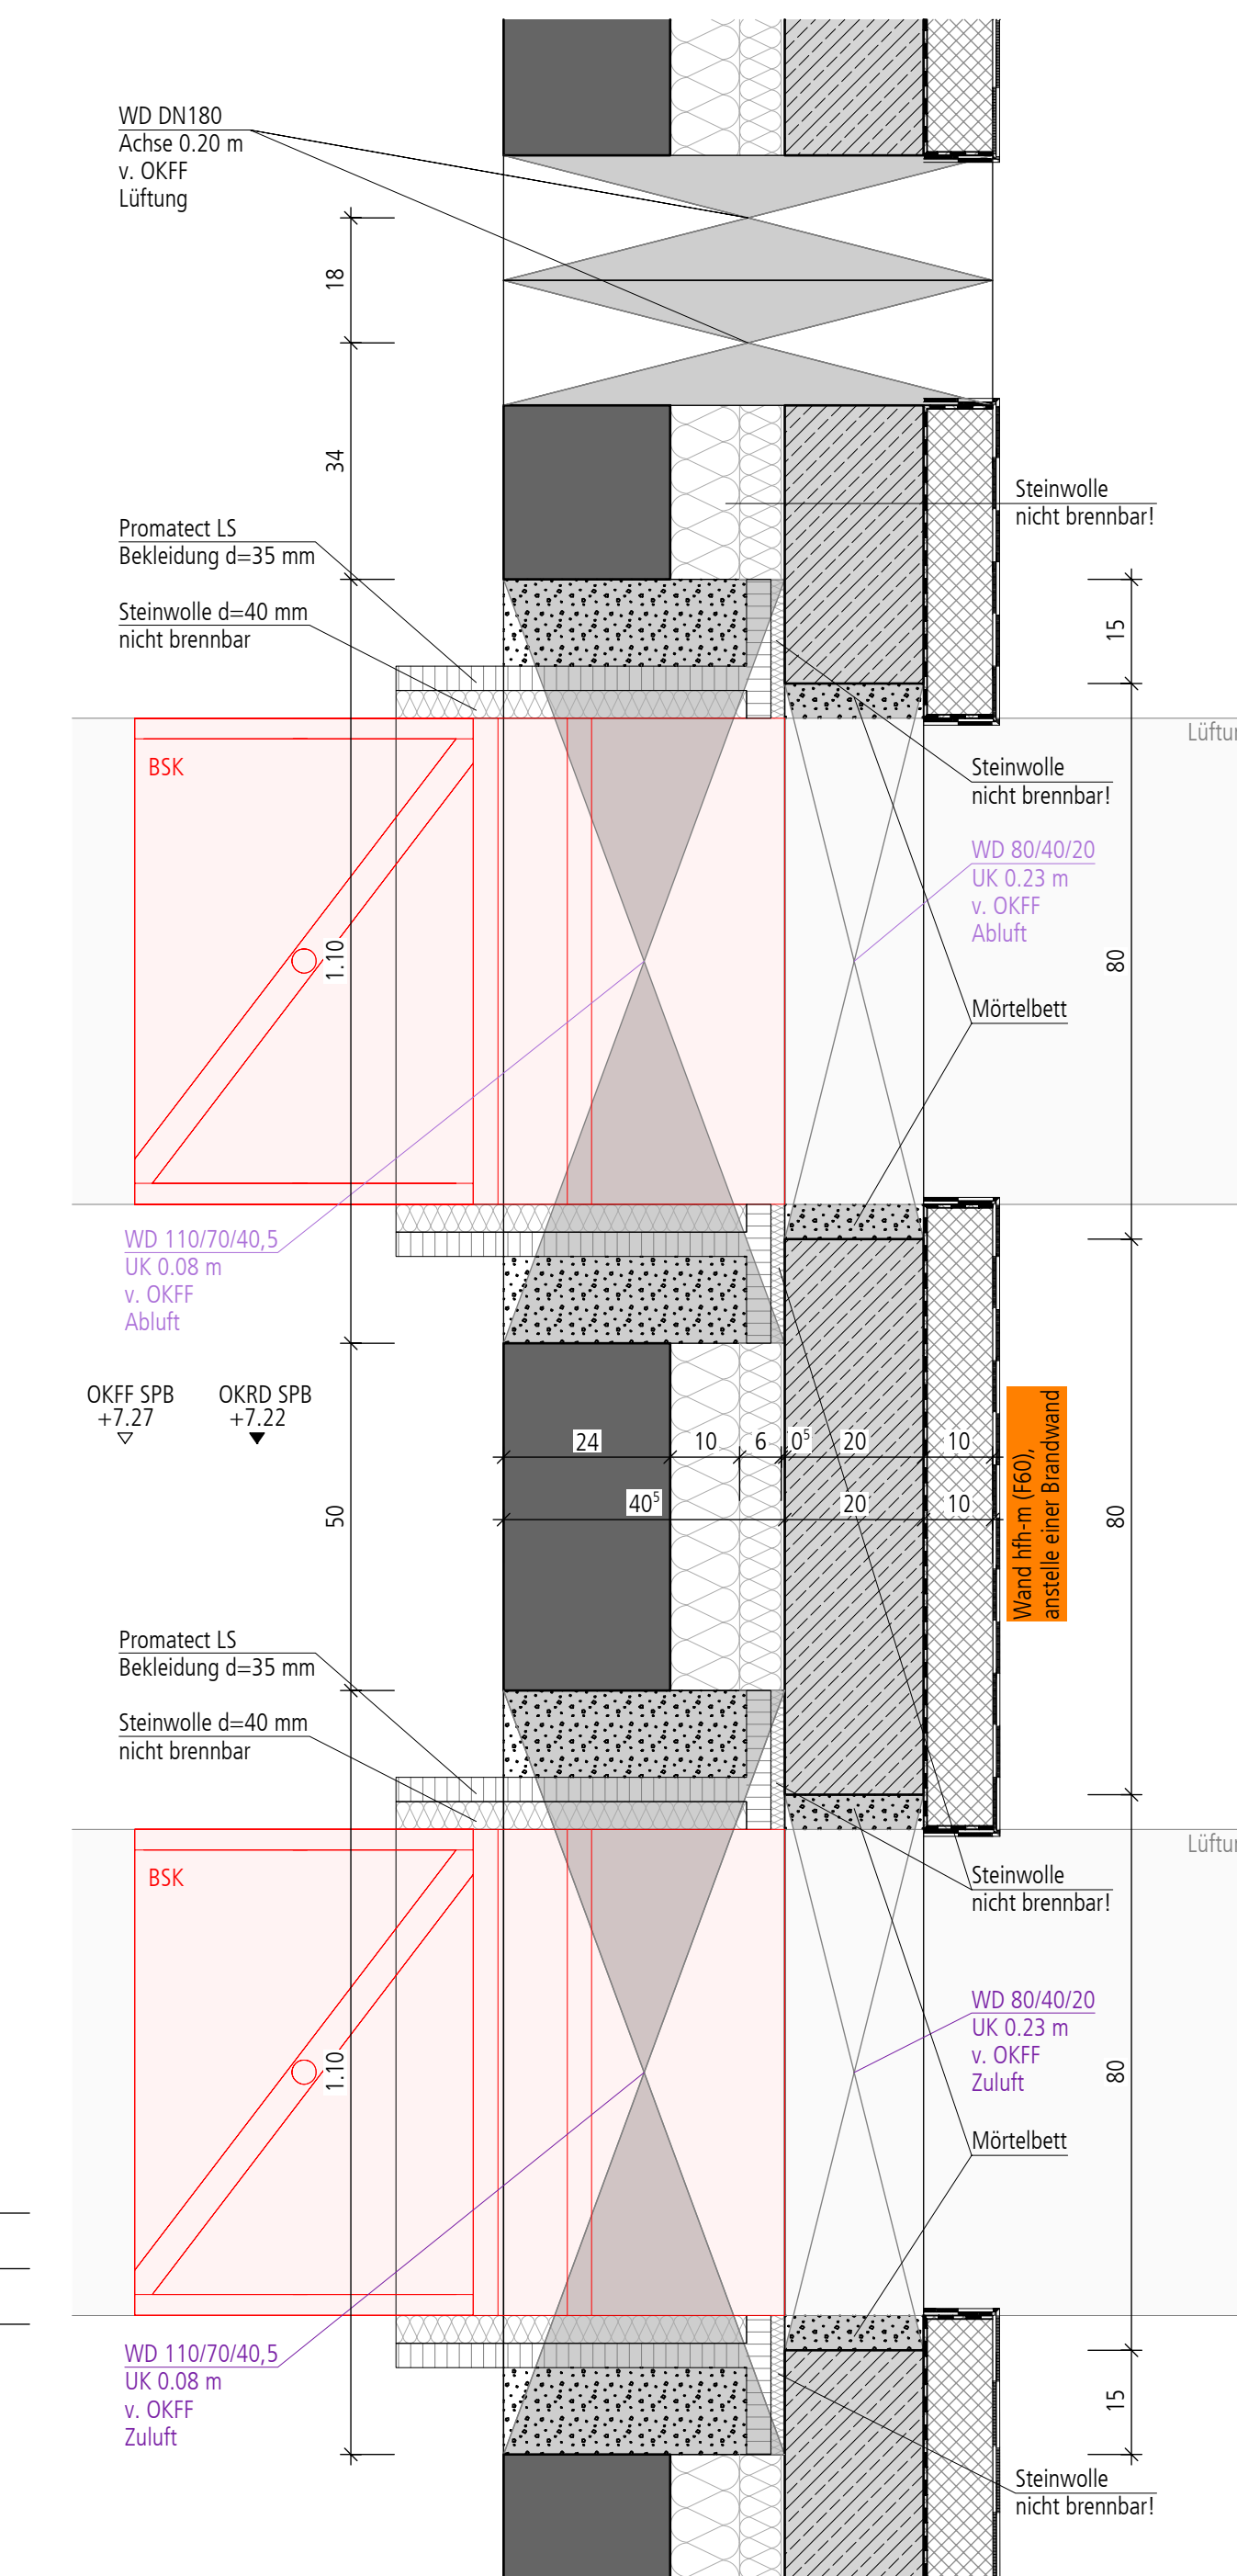
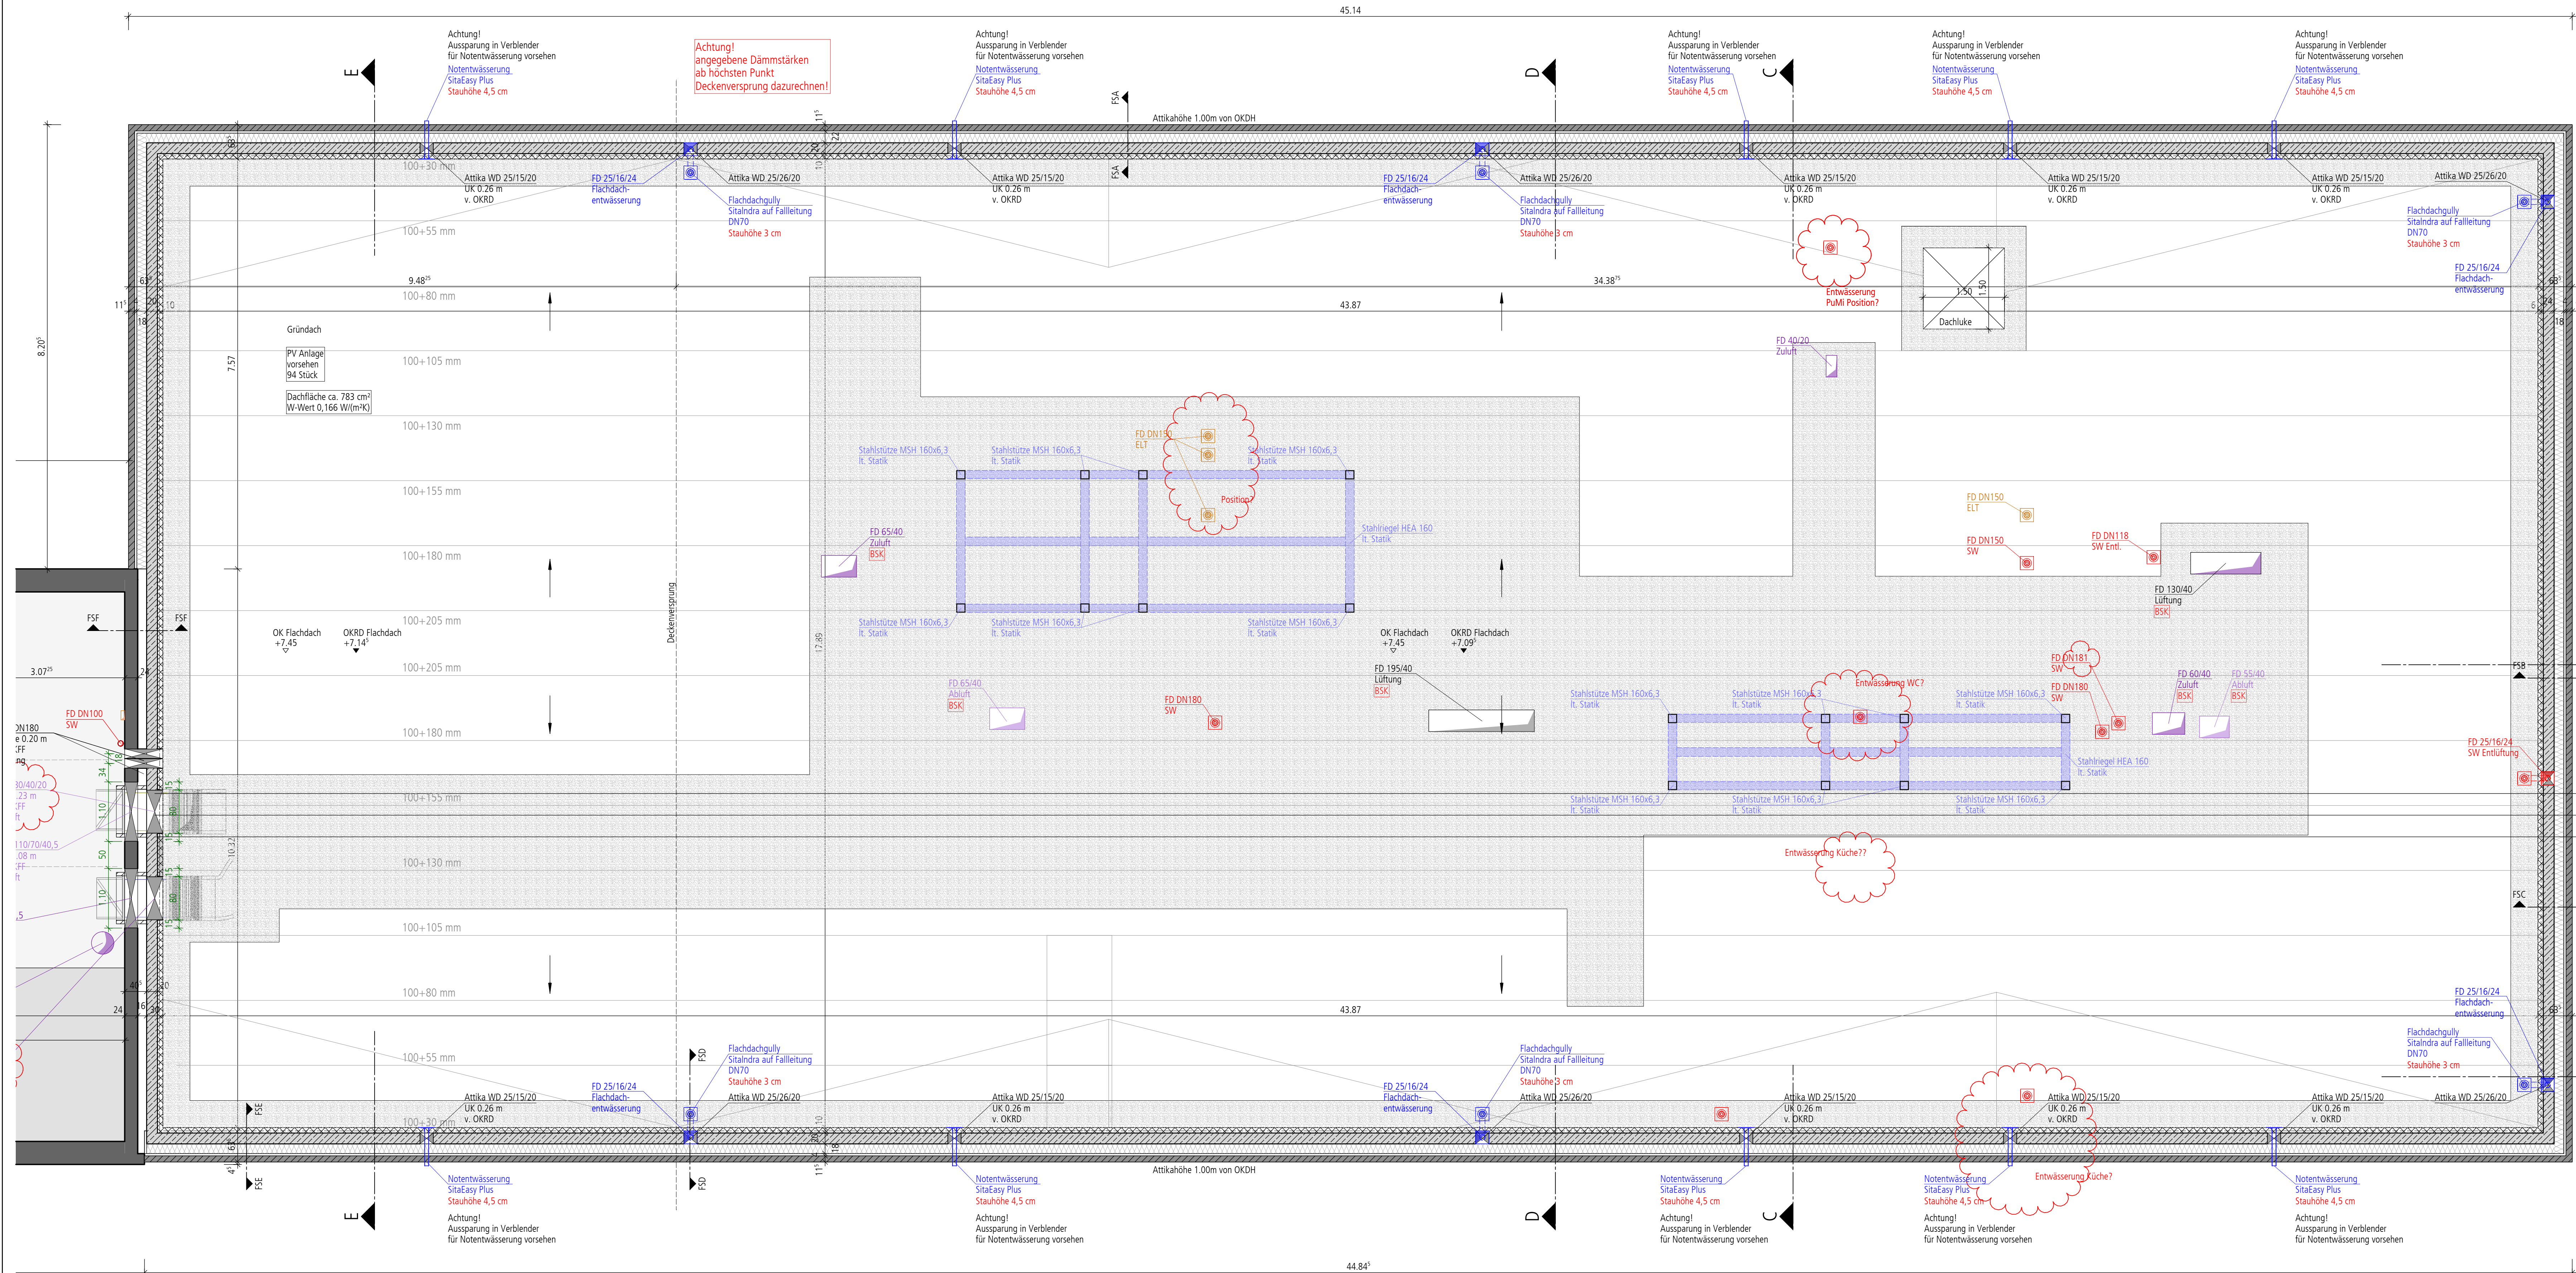
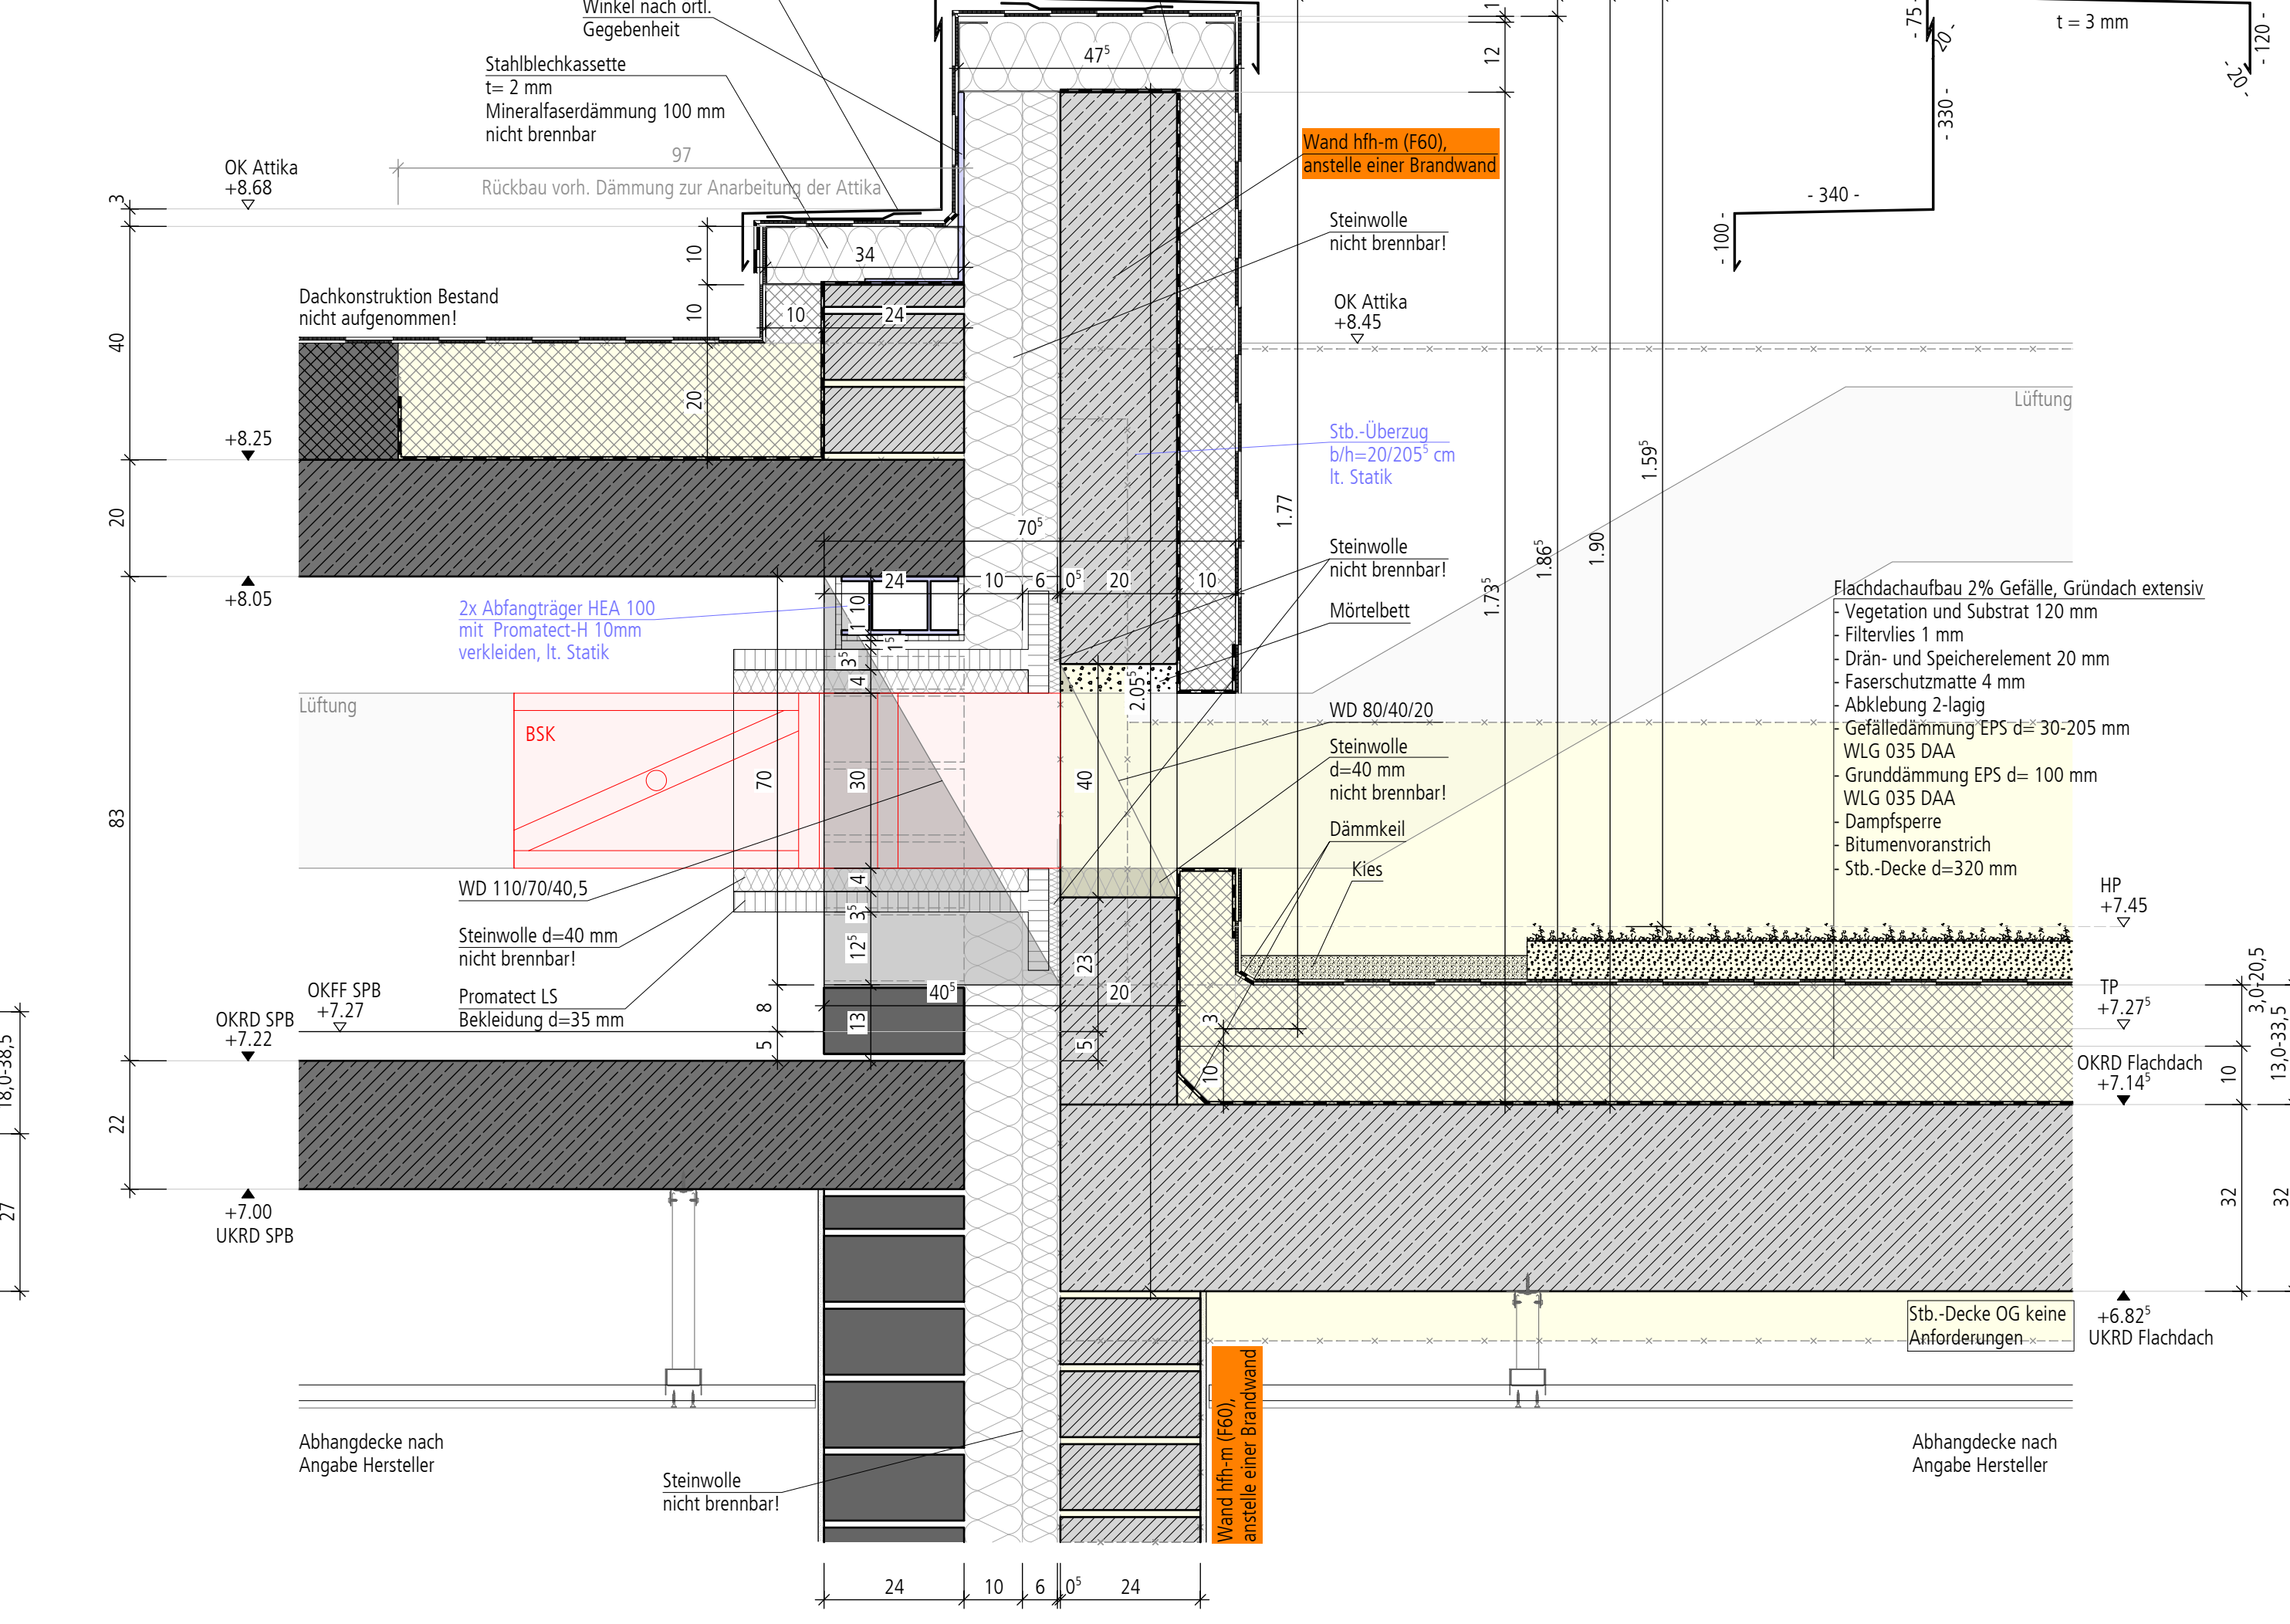
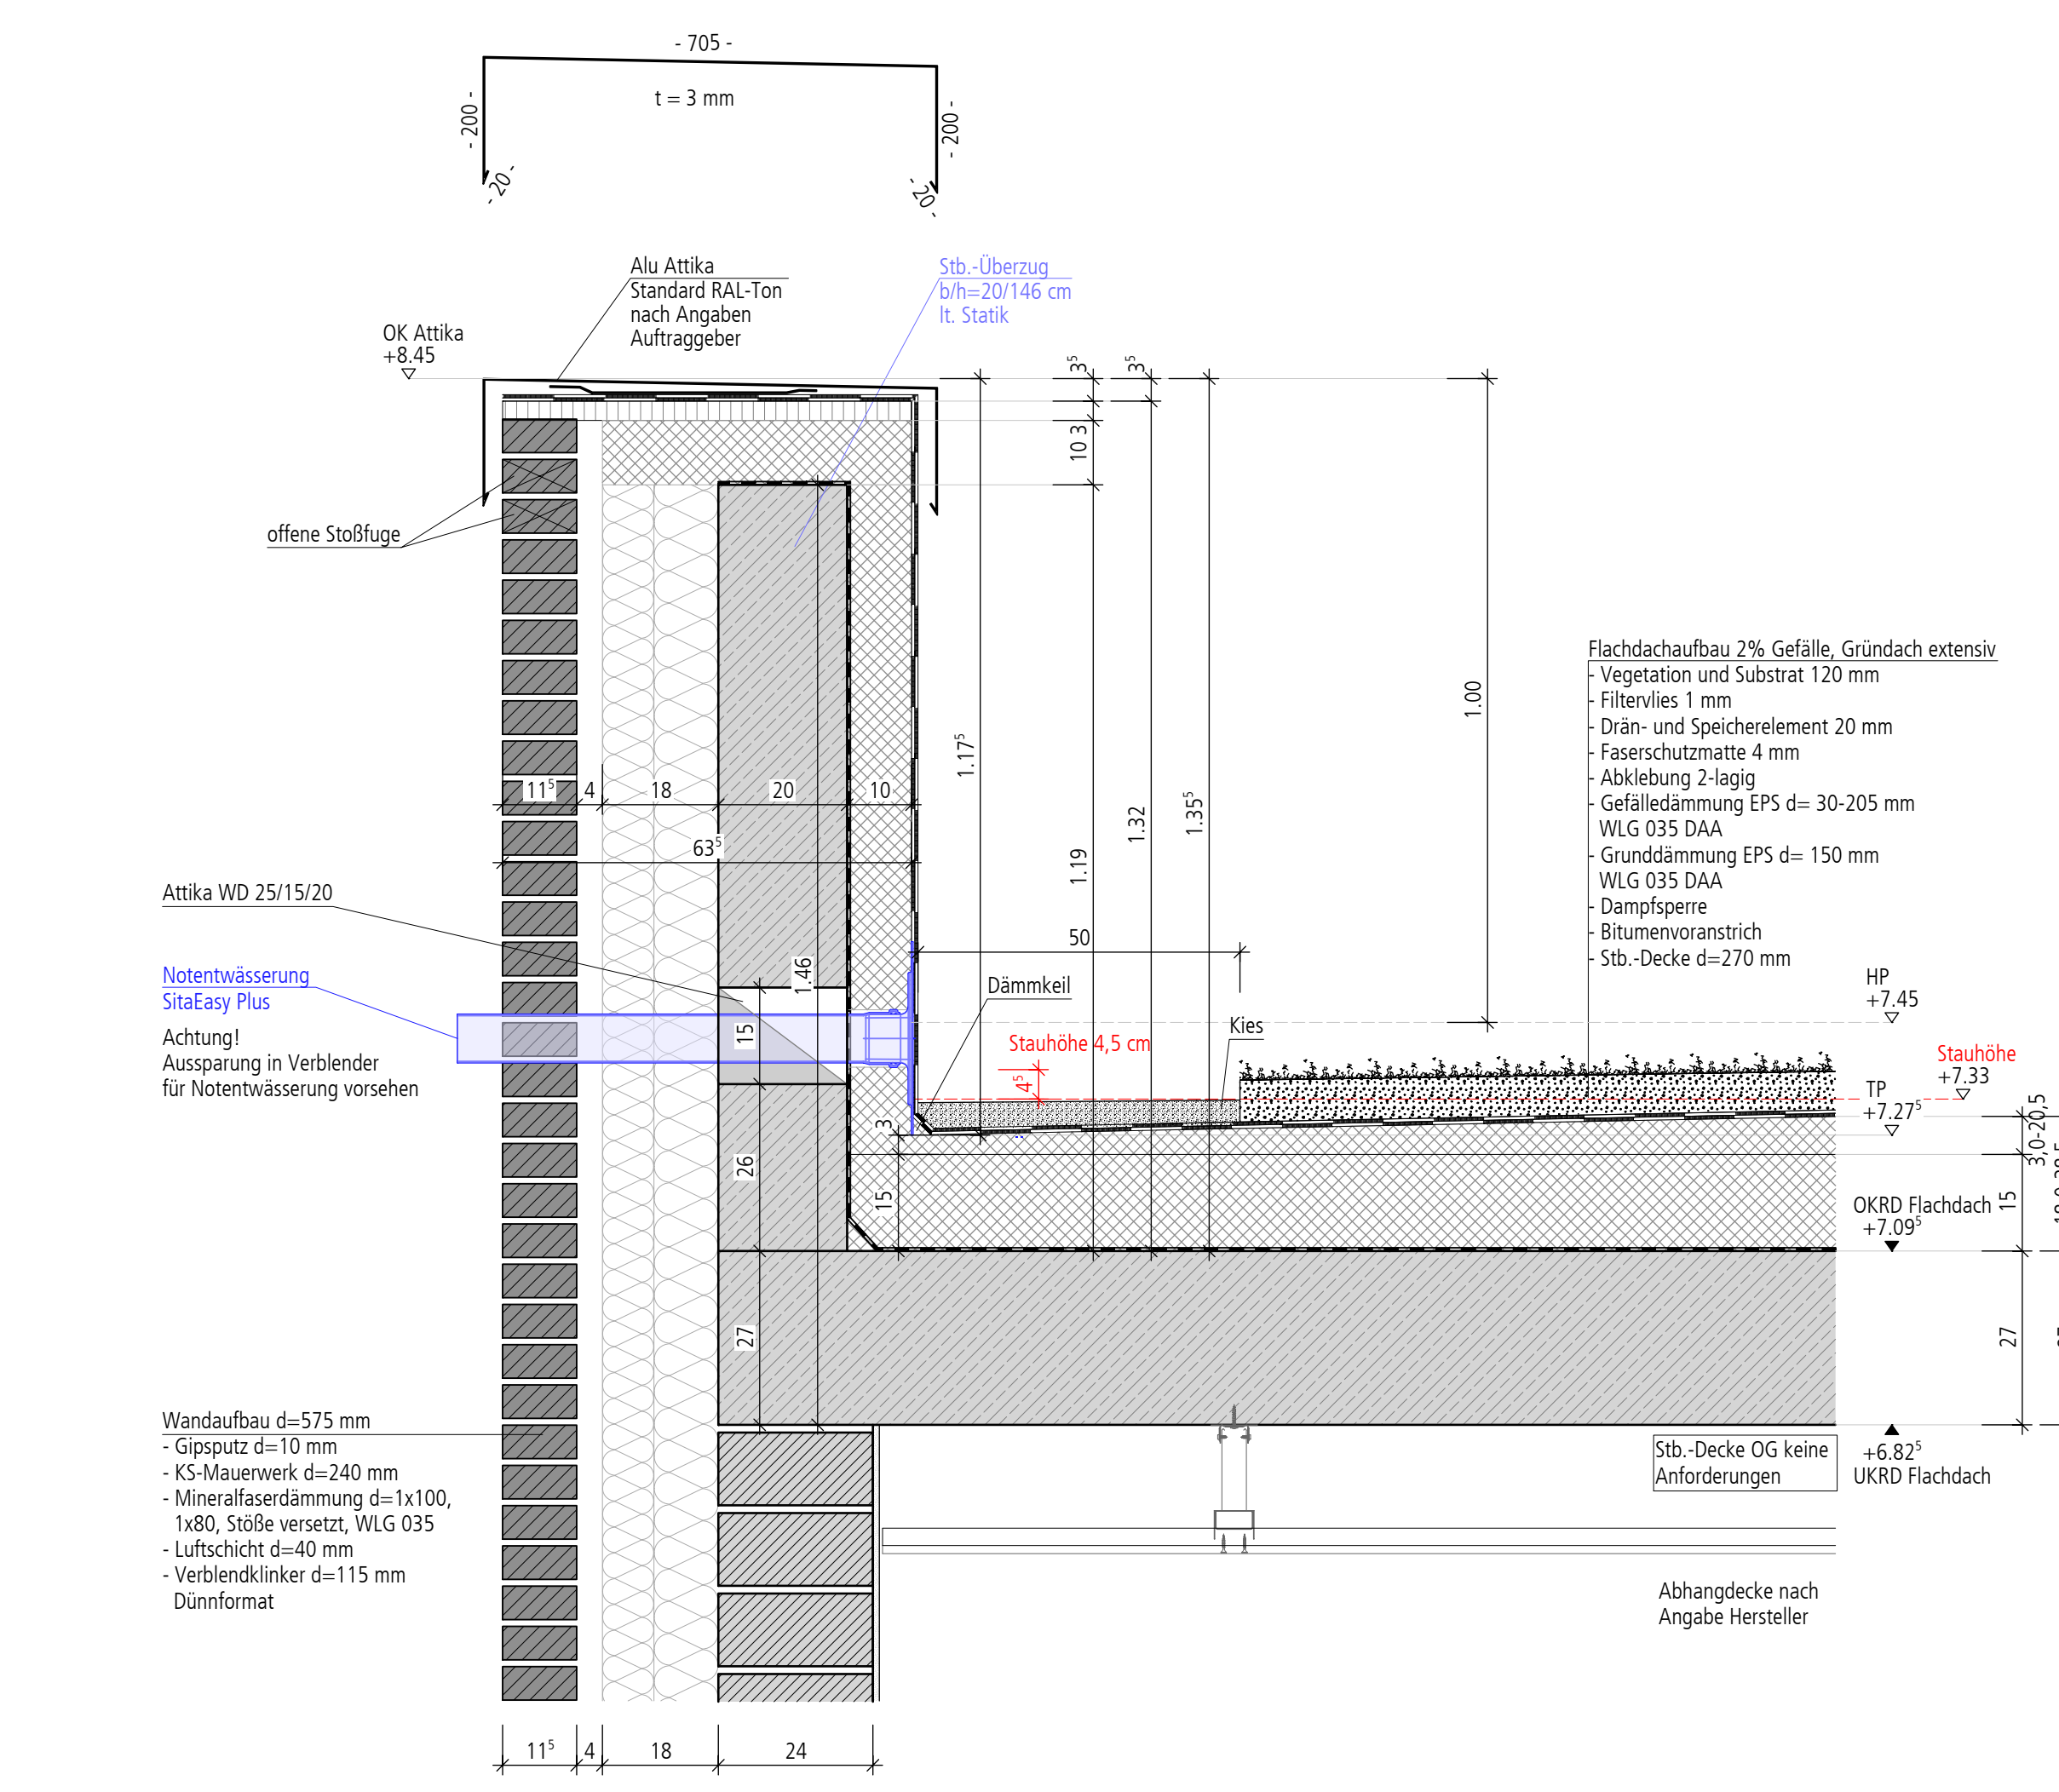
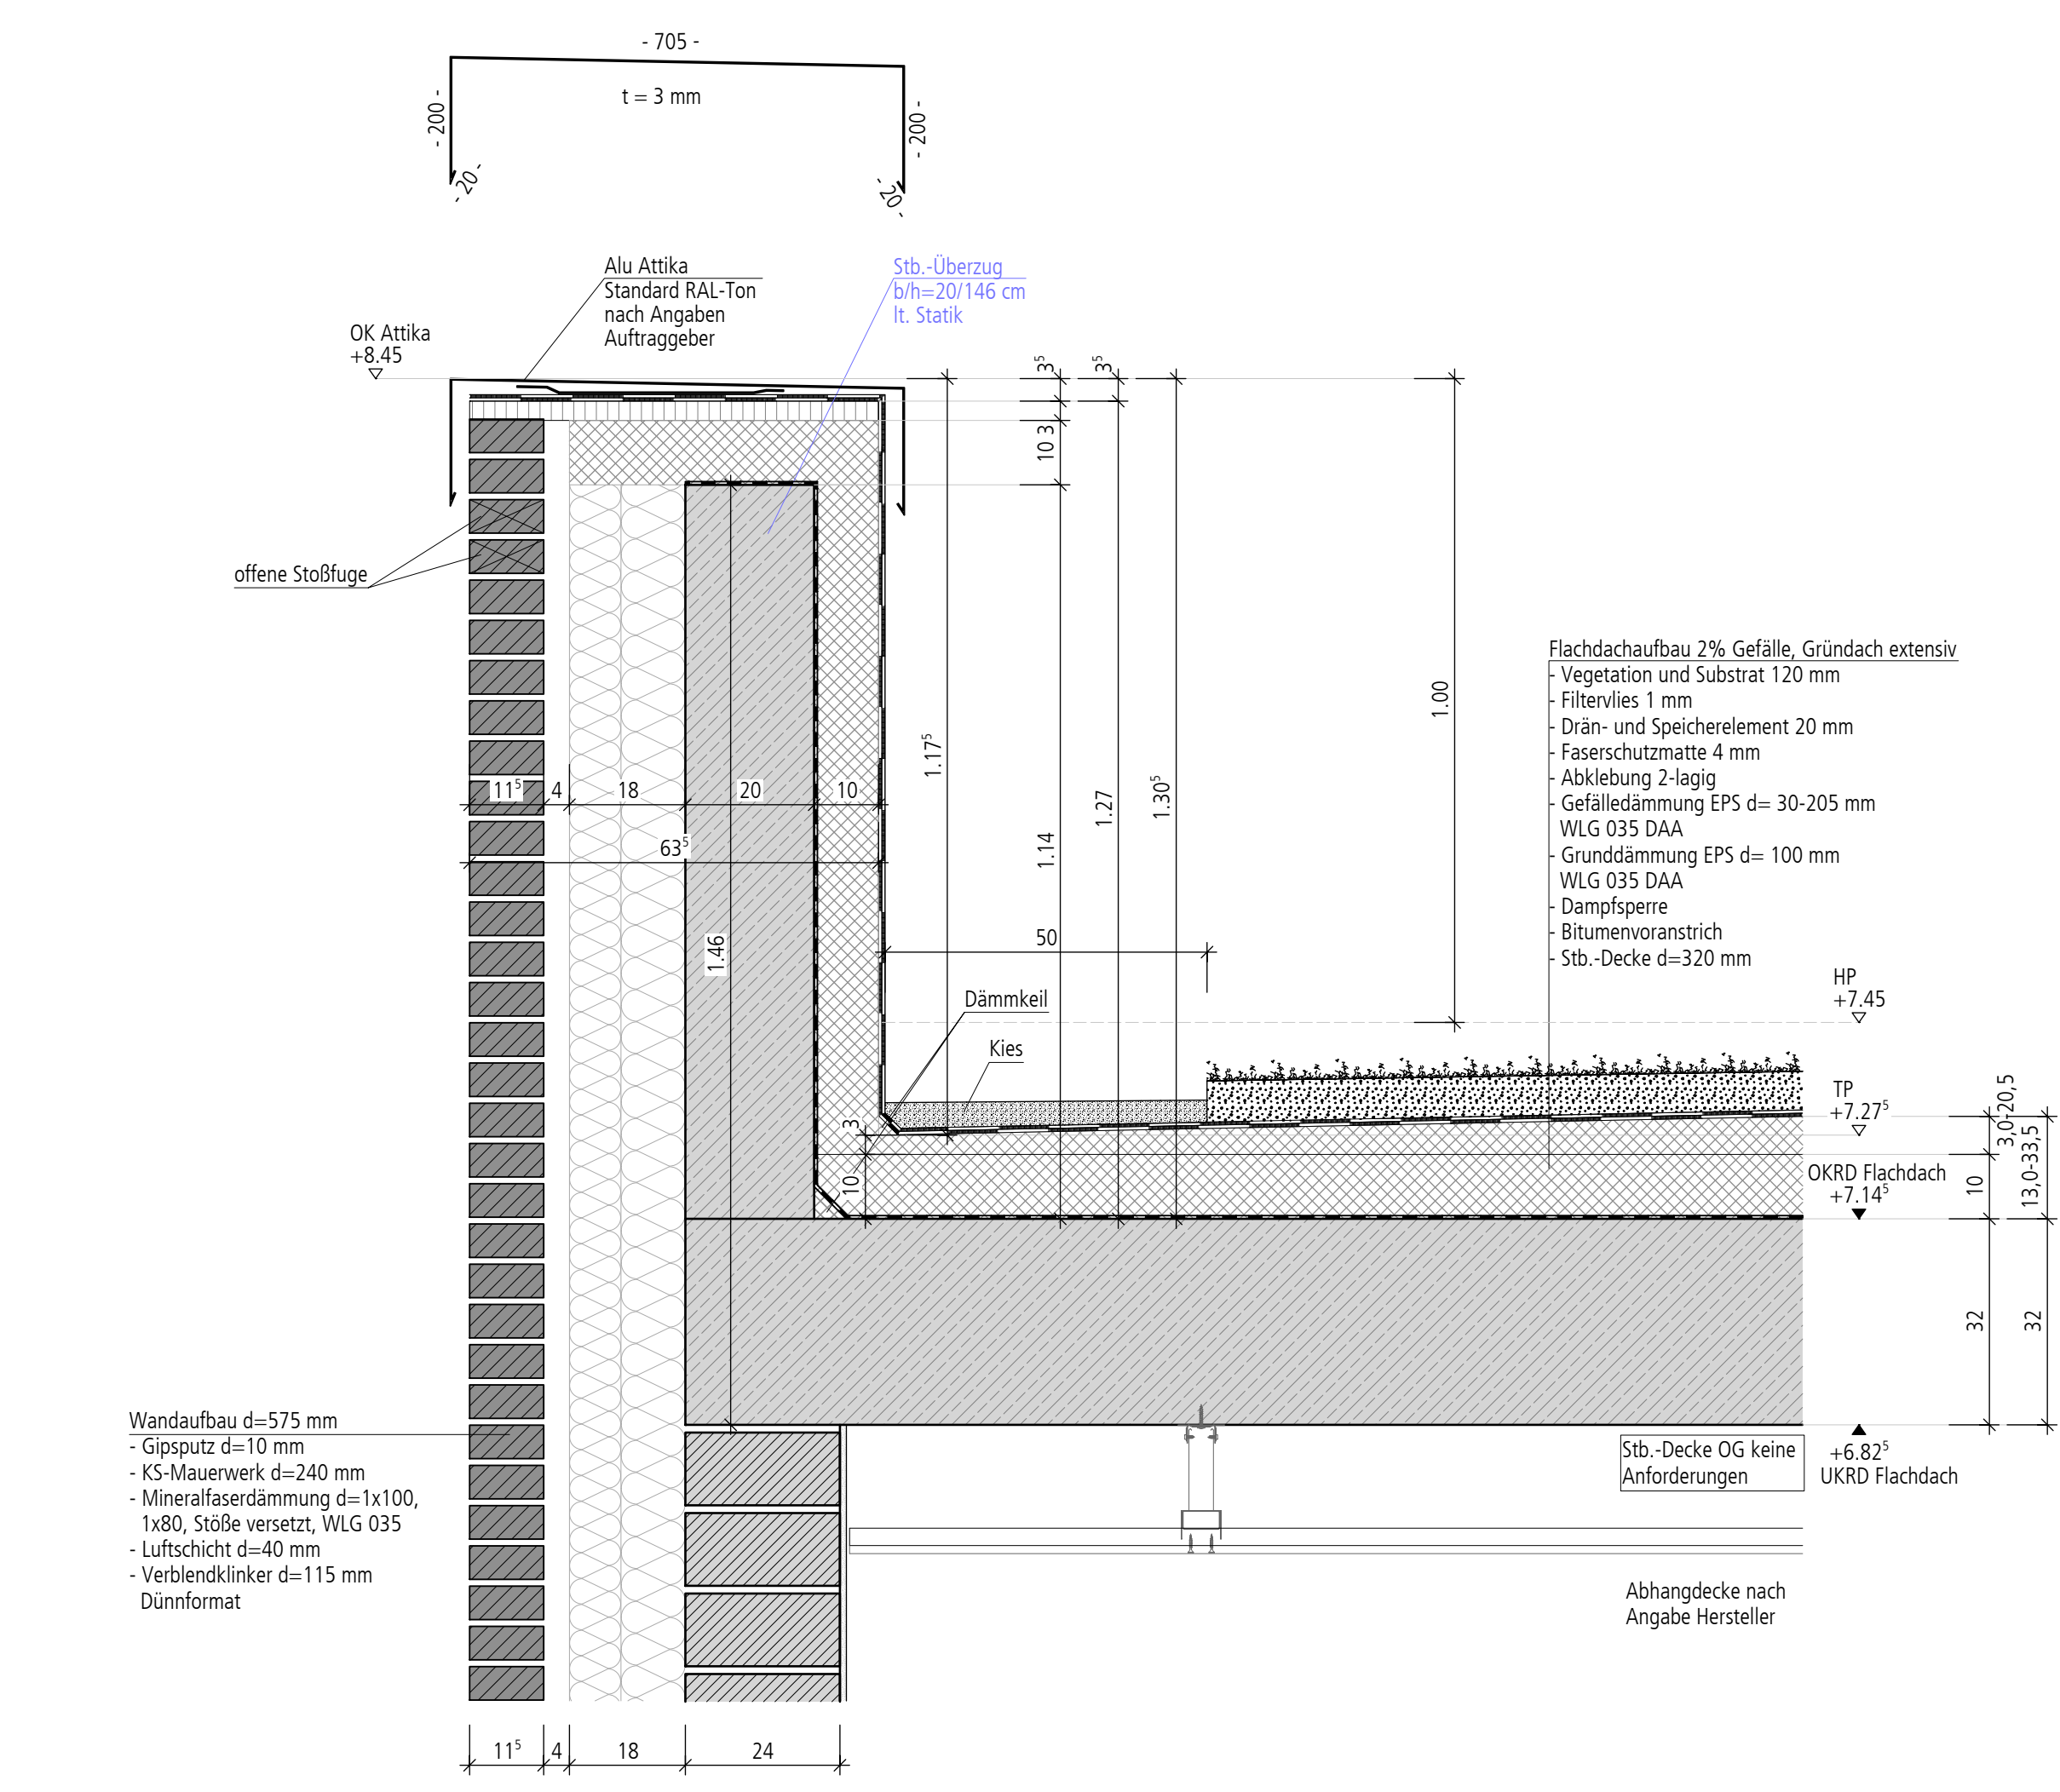


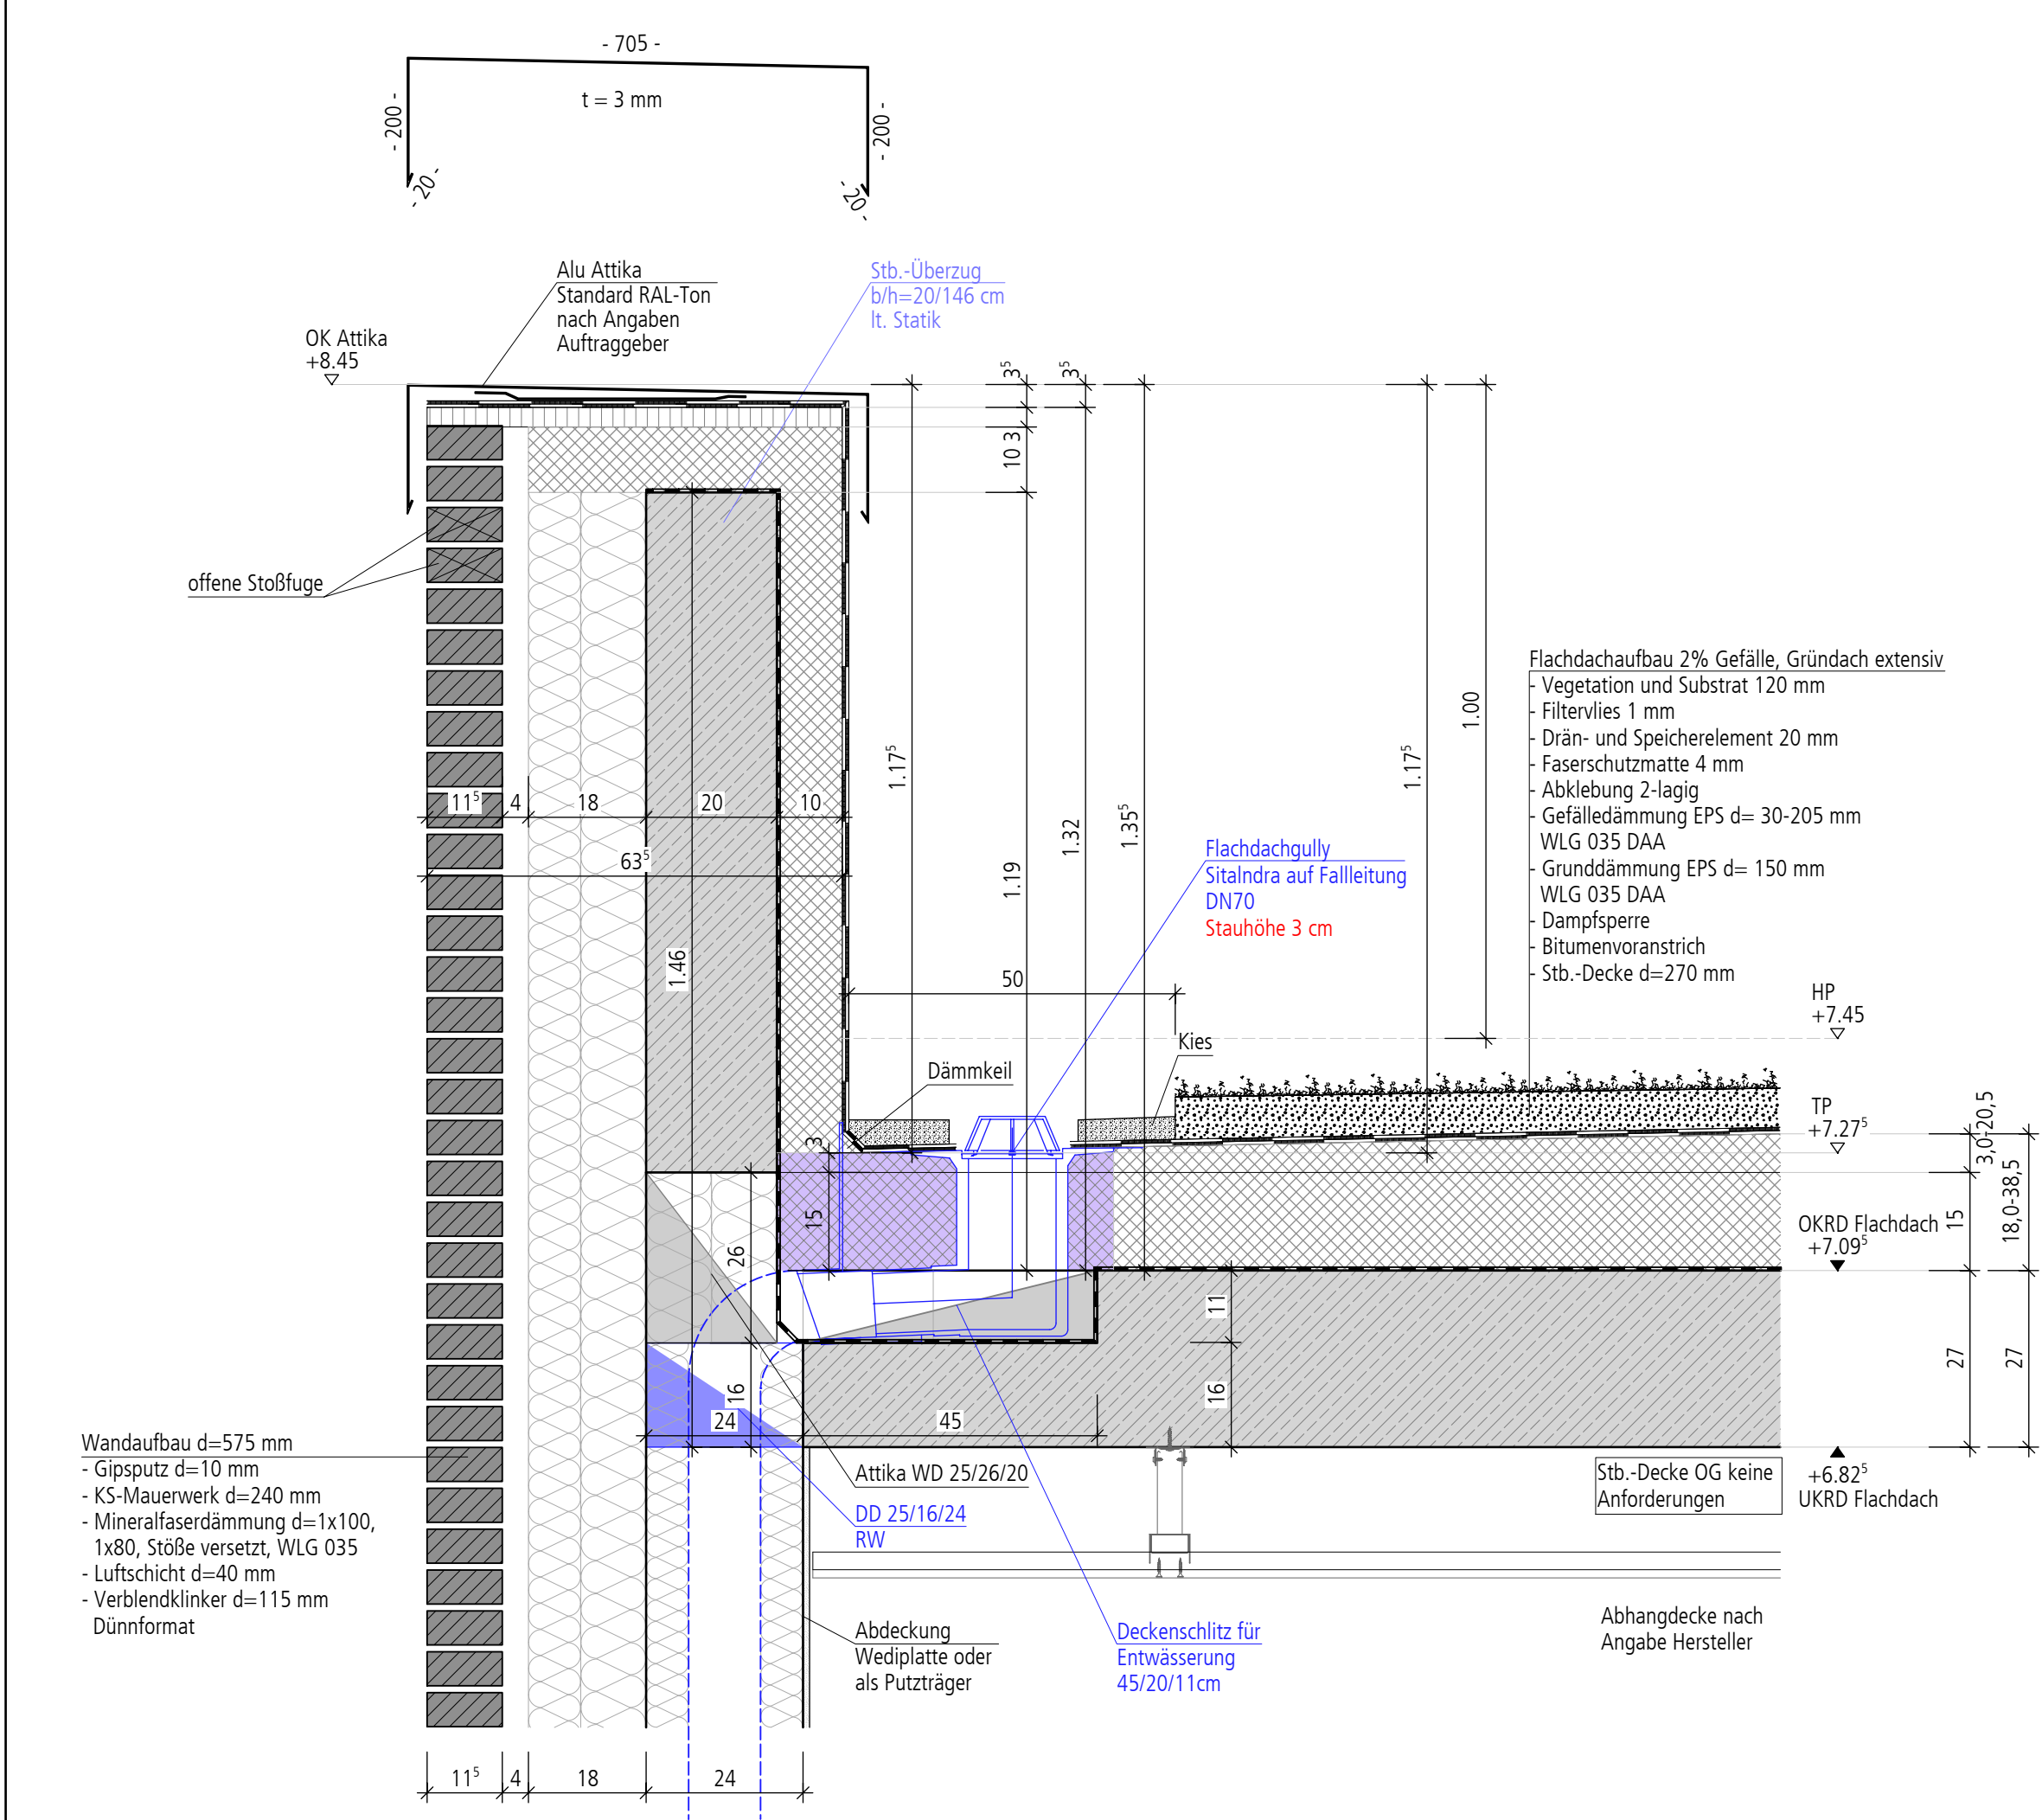

Anmerkung

Sämtliche nichttragende Wände sind erst nach dem Ausschalen der Stahlbetondecken aufzumauern!

Maße sind örtlich zu prüfen

Ungenauigkeiten sind mit der Bauleitung abzustimmen

Statische Infos sind der Prüfstatik zu entnehmen !
Angaben in der Ausführung sind nur nachträglich zu verstehen !



Raffstore im EG und OG werden elektrisch betrieben!

Alle nicht beschriftete Durchbrüche sowie Leitungsführungen
sind der TGA Planung zu entnehmen !

Legende:


HK	= Heizkörper	▽	= Oberkante Fertigfußboden
BR RBM	= Brüstung Rohbaumaß	▼	= Oberkante Rohdecke
WS	= Wandschlitze	UK	= Unterkante
WD	= Wanddurchbruch	UZ	= Unterzug
DD	= Deckendurchbruch	ÜZ	= Überzug
FD	= Fußbodendurchbruch		

Index	Art der Änderung	Datum	Name

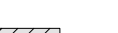 	Kalksandstein KSL 12 - 1,2		unbewehrter Beton
	Kalksandstein KSL 12 - 1,2 (nichttragende Wand)		Stahlbeton
	Kalksandstein KSV 20 - 2,0		Verblender
	Mauerwerk Bestand		Stahlbeton Bestand
	leichte Trennwand (Gipskartonständerwerk)		KS-ISO-Kimmstein KS 12 - 1,0

Durchbrüche
nicht bemaßte Durchbrüche von TGA/Installateur eingebracht,
Kernbohrungen werden von Installateur gebohrt.

Aktuelle TGA und Statik nicht eingepflegt

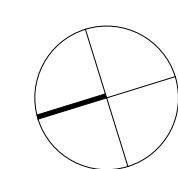

Vorabzug Ausführungsplanung

Gefälleplanung Dach Neu | Details 1:50 | 1:10

Projekt
Umbau und Erweiterung der Martin-Luther-Grundschule
Herzogstraße 26, 48599 Gronau

Baschert
Stadt Gronau
Konrad-Adenauer-Straße 1, 48599 Gronau

Weitkamp + Partner | Architekten und Ingenieure
Architekt + Beratender Ing. mbB | Schloßstrasse 15 | 48683 Ahlu
Fon: 02561-97952-0 | Fax: -111 | Mail: info@weitskamp-partner.de

099|A-06.03|23 | 157.5x87.4 | I

09.06.2021