
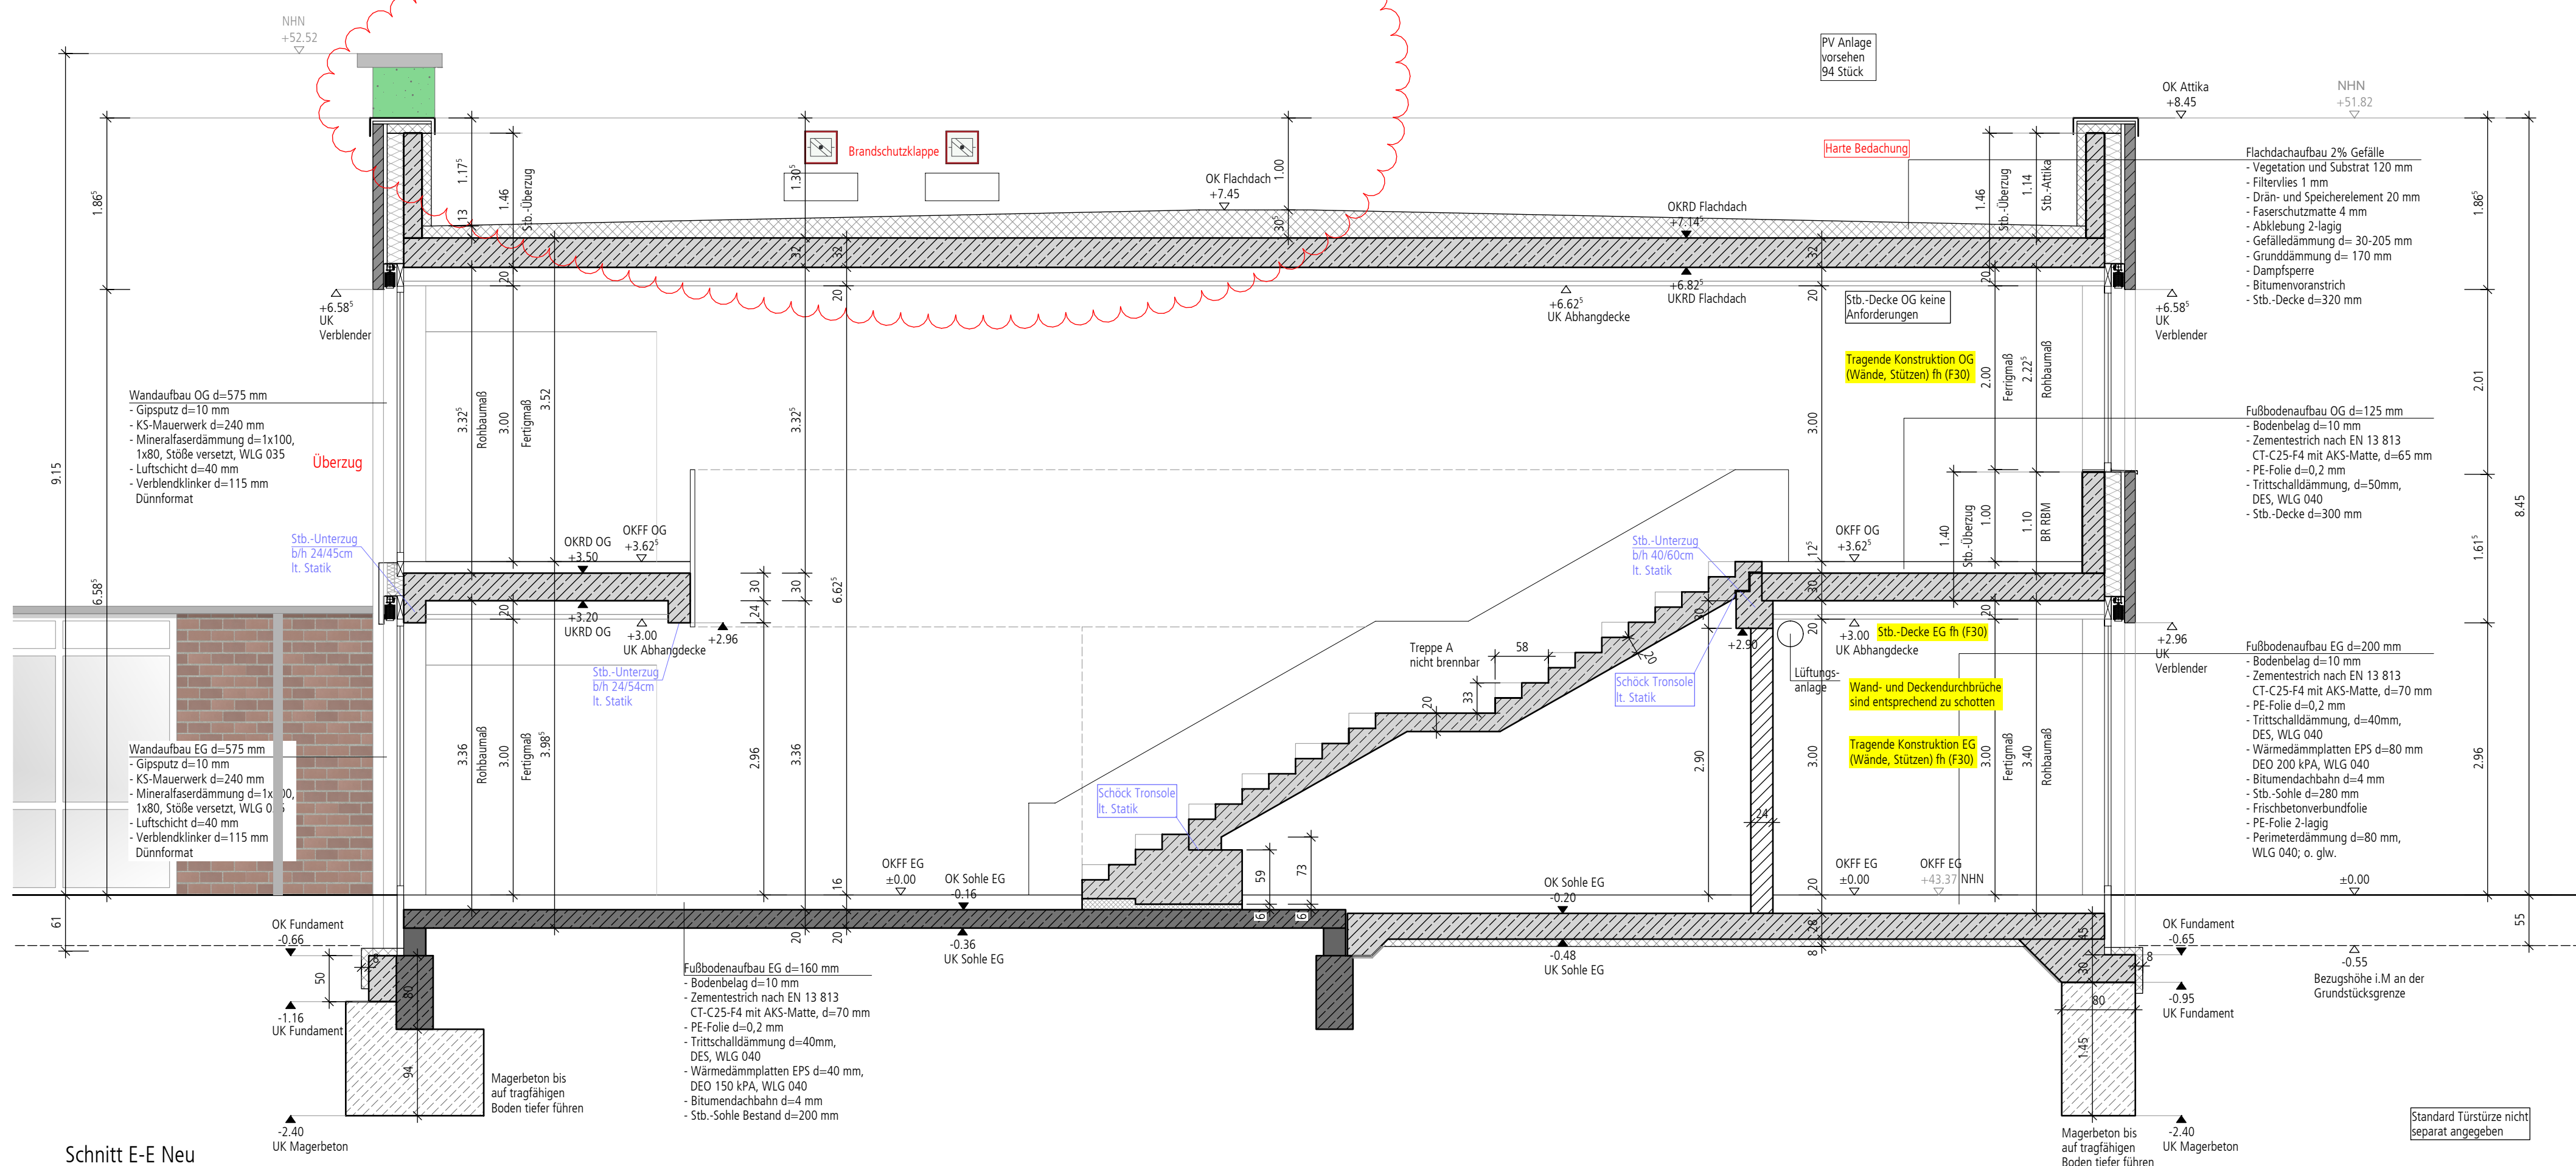
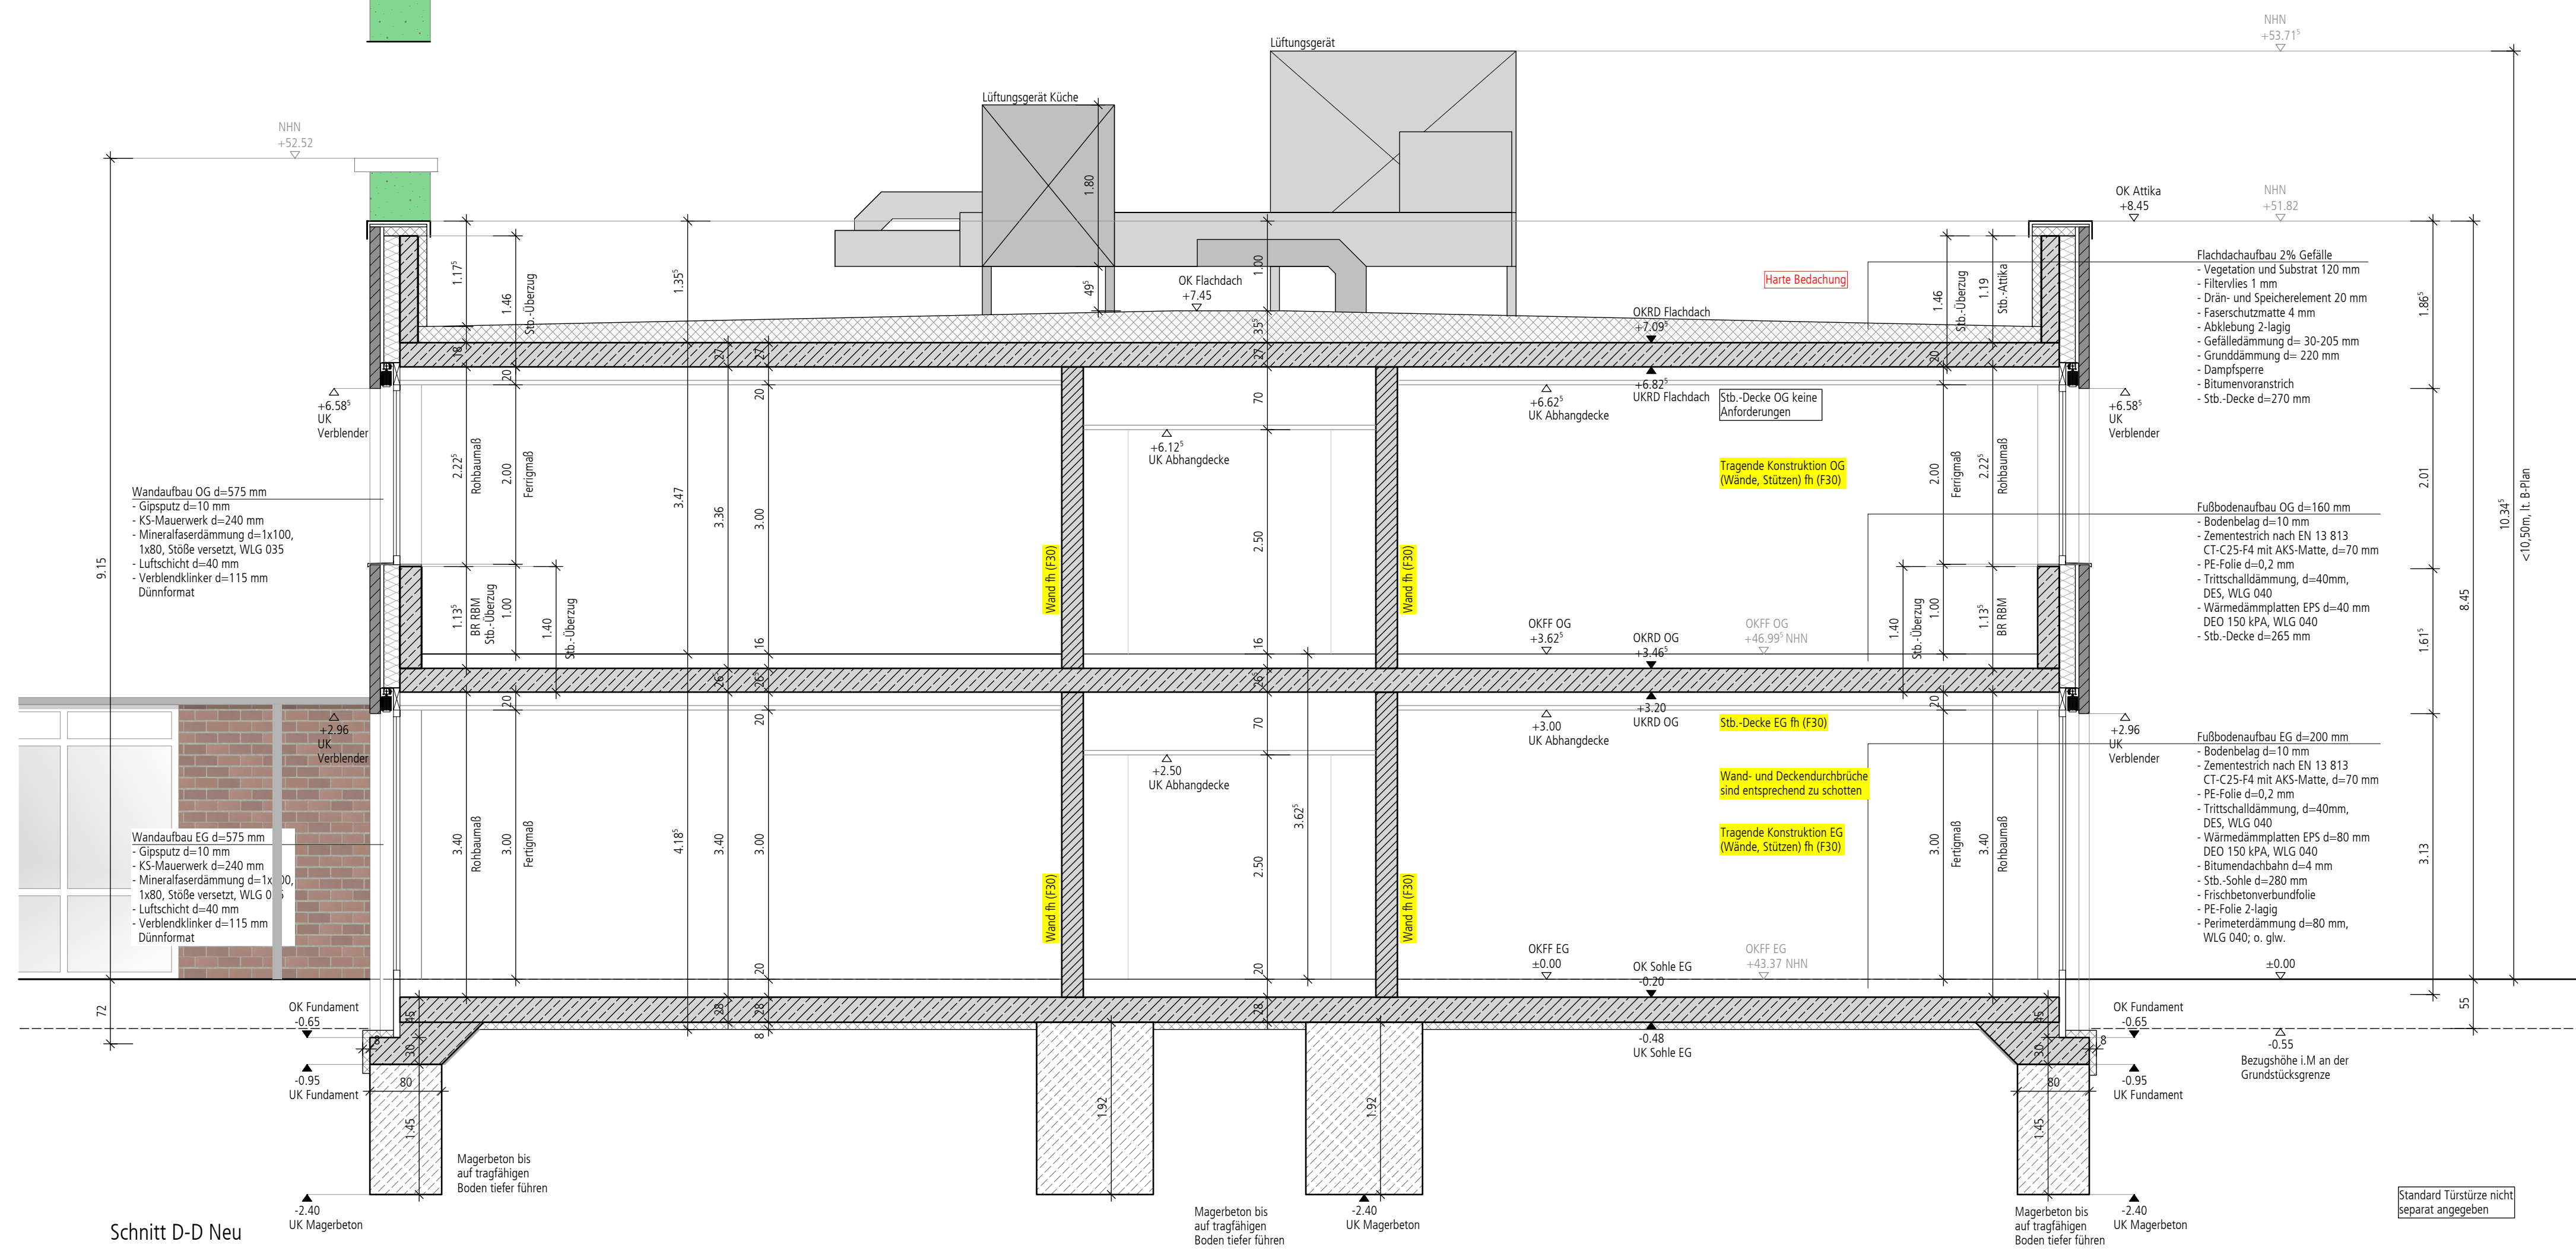


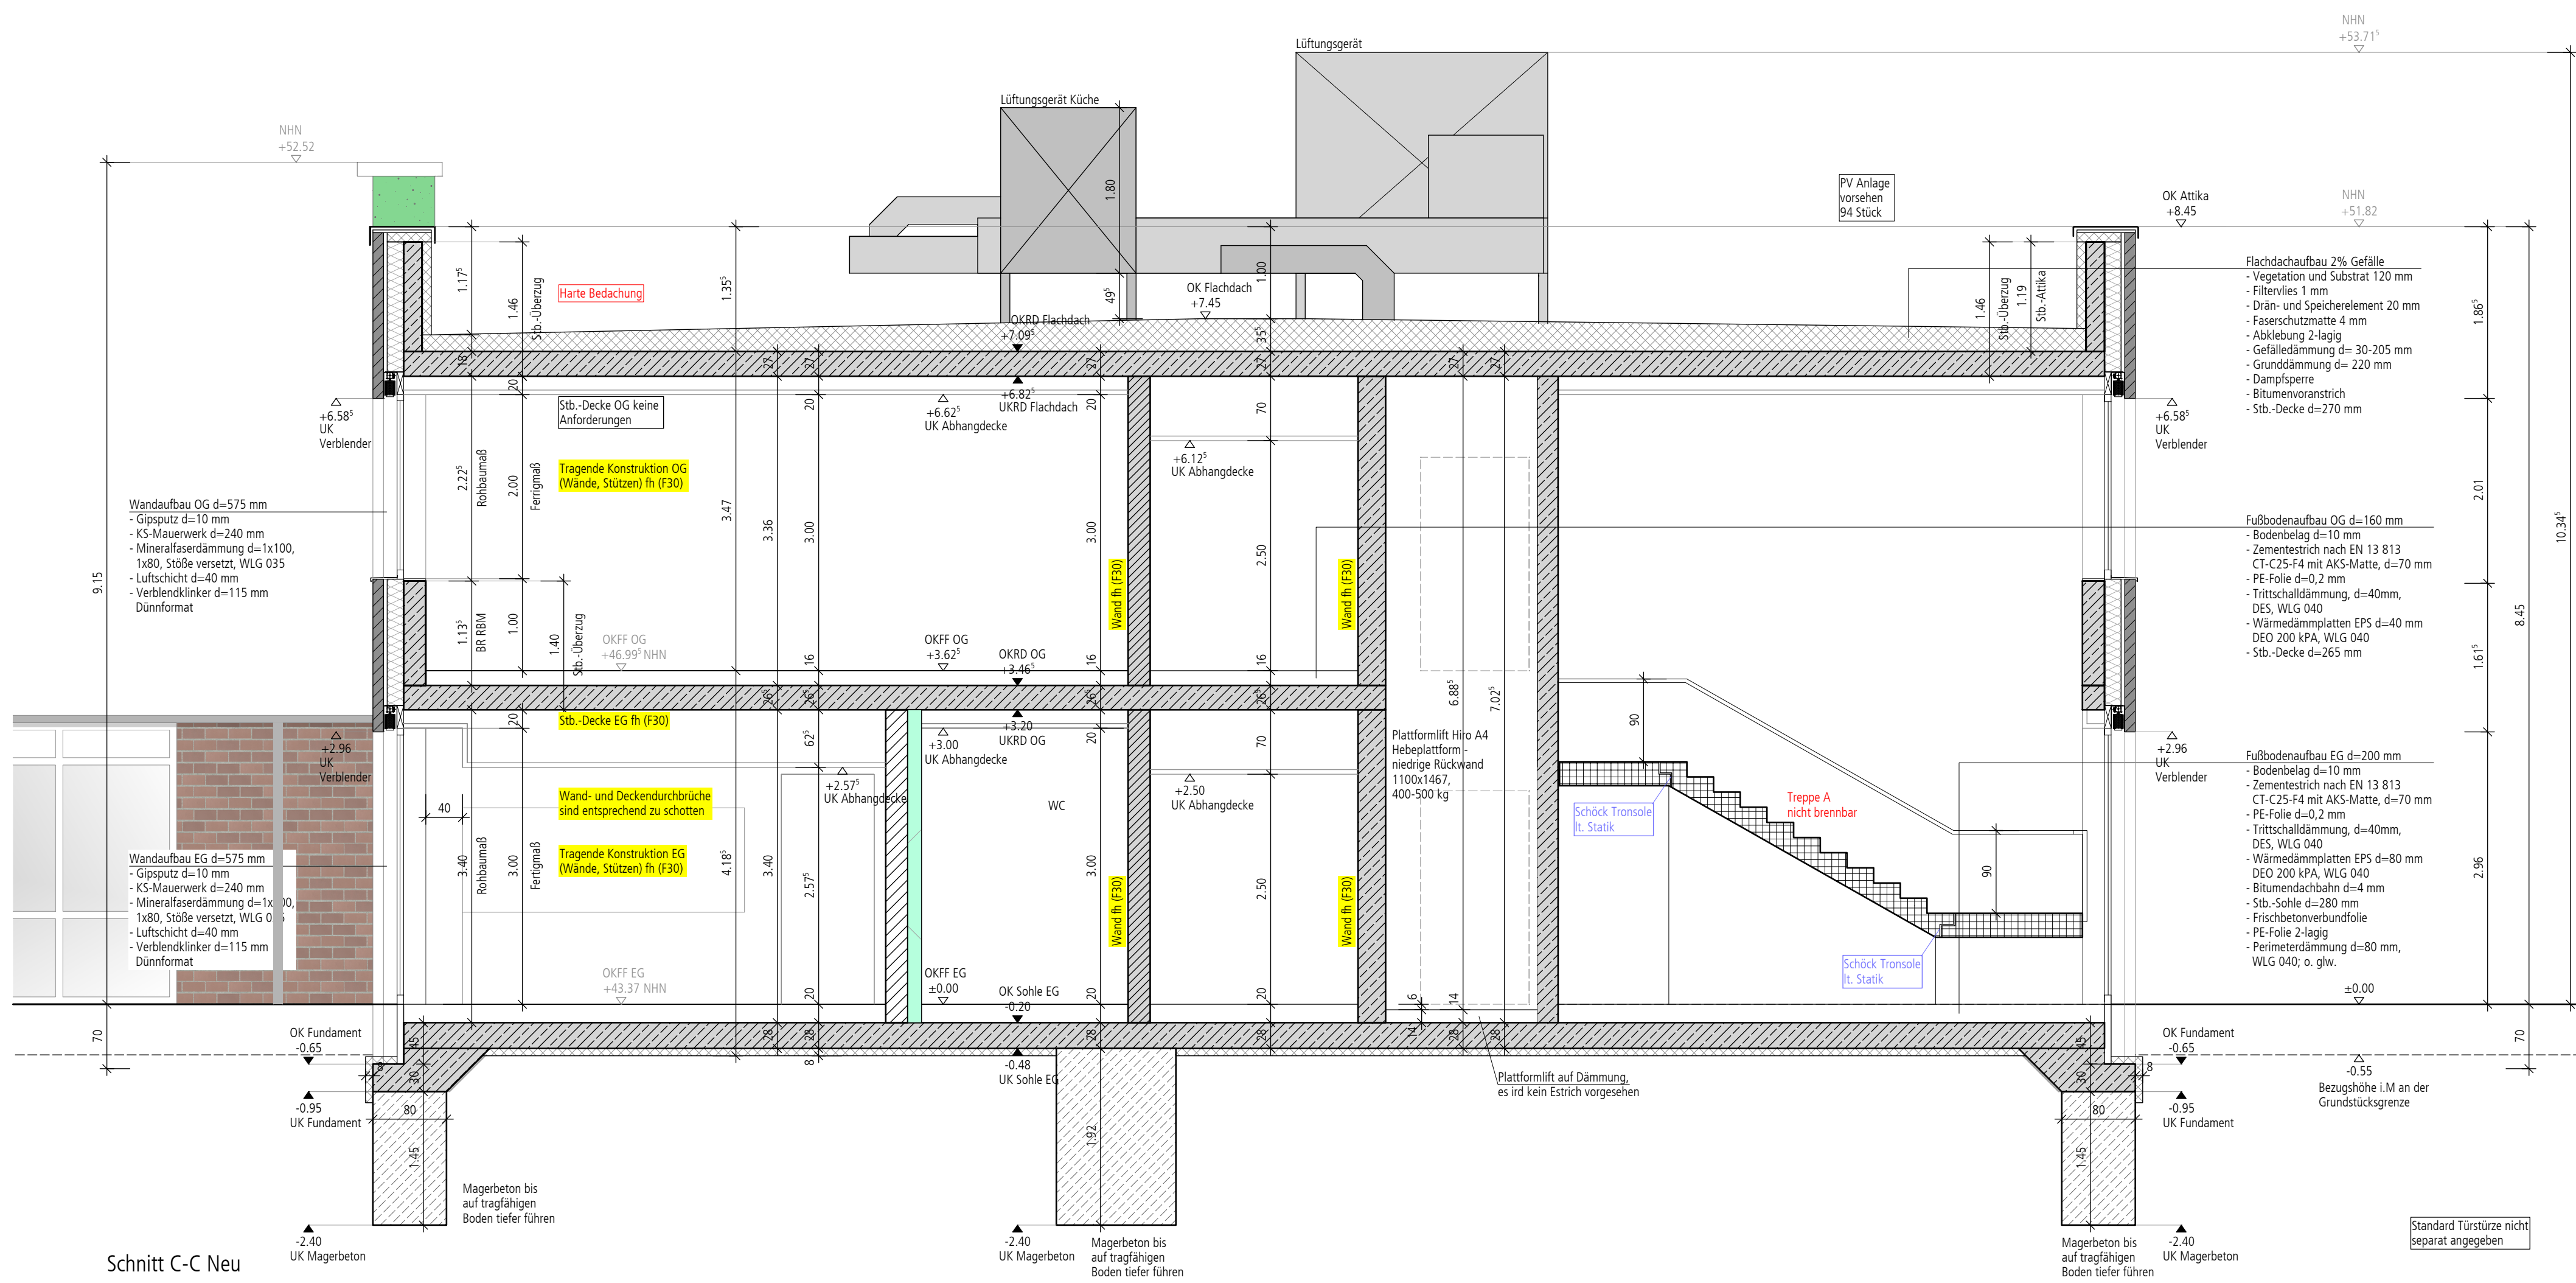

Anmerkung:

Sämtliche nichttragende Wände sind erst nach dem Ausschalen der Stahlbetondecken aufzumauern!

Maße sind örtlich zu prüfen!

Ungenauigkeiten sind mit der Bauleitung abzustimmen!

Statische Infos sind der Prüfstatik zu entnehmen!
Angaben in der Ausführung sind nur nachträglich zu verstehen!

Raffstore im EG und OG werden elektrisch betrieben!

Alle nicht beschriftete Durchbrüche sowie Leitungsführungen sind der TGA Planung zu entnehmen!

Legende:

HK	= Heizkörper	▽	= Oberkante Fertigfußboden
BR RBM	= Brüstung Rohbaumaß	▼	= Oberkante Rohdecke
WS	= Wandschlitz	UK	= Unterkante
WD	= Wandsdurchbruch	UZ	= Unterkante
DD	= Deckendurchbruch	UZ	= Überzug
FD	= Fußbodendurchbruch		

	Kalksandstein KSL 12 - 1,2		unbewehrter Beton
	Kalksandstein KSL 12 - 1,2 (nichttragende Wand)		Stahlbeton
	Kalksandstein KSV 20 - 2,0		Verblender
	Mauerwerk Bestand		Stahlbeton Bestand
	leichte Trennwand (Gipskartonständerwerk)		KS-ISO-Kimmstein
			KS 12 - 1,0

Aktuelle TGA und Statik nicht eingepflegt!

Vorabzug

Ausführungsplanung

Schnitte Neu 1:50

Projekt

Umbau und Erweiterung der Martin-Luther-Grundschule
Herzogstraße 26, 48599 Gronau

Bauherr

Stadt Gronau
Konrad-Adenauer-Straße 1, 48599 Gronau

Entwurfsteam

Weitkamp + Partner | Architekten und Ingenieure
Architekt = Beratende Ing. mbB | Schloßstraße 15 | 48683 Ahaus
Fon: 02561-97952-0 | Fax: -111 | Mail: info@weitkamp-partner.de

Datum | Unterschrift

099A-10.03.23 | 138.0x68.5 | NZ 09.06.2026