


WB-072 WB-072 - D - WC-D-H - Detailausschnitt 1.0G
1:20

- Bodenaufbau Sanitäreiche, 15 cm**
1. Fliesen d=15 mm, R9
 2. Fliesenverbundabdichtung gem. DIN 18534, W1-I mit flexibler Dichtungsmasse
 3. Heizestrich, schweißmörtel d=80 mm
 4. PE-Folie 0,2 mm
 5. Trittschalldämmung, d=20 mm, Anwendungstyp DES
 6. Ausgleichsschüttung, d=55 mm, Anwendungstyp DEO
 7. Geschossocke
- Bodenfliesen**
Feinsteinfliesen mit Terrazzo Effekt, Format: 30x40 cm, Verleger: Dritteilverband
Leitprodukt: Marazzi o. glw., Farbe gem. Bemusterung
Rutschhemmend R9, Duch- und Umkleebereich R10B
- Wandfliesen**
Feinsteinfliesen mit Terrazzo Effekt, Format: 30x40 cm, Verleger: Dritteilverband
Leitprodukt: Marazzi o. glw., Farbe gem. Bemusterung
h=120 cm ü DKFF
- Sockelfliesen**
Feinsteinfliesen mit Terrazzo Effekt, Format: 30x40 cm, Höhe: 5 cm
Leitprodukt: Marazzi o. glw., Farbe gem. Bemusterung

- Waschtisch**
Geburt ONE Möbelwaschtisch o. glw., Maße 25x40x80 cm, Korpus: Spanplatte mit HPL Schichtstoff, an Möbelwand montiert
Papierhandtuchspender (bauseits) an GK-Wand montiert
Fabrikat: Rada Tec 200 o. glw.
- Urinal**
Schöf WU-X o. glw., Maße: 630x270x380 mm, weiß, wandhängend, wasserlos
- Tiefen-WC**
Geburt Renova-Nr. 1 o. glw., Maße: 300x540 mm, weiß, wandhängend, Unterputzspülkasten
Bedienplatte: 2-Mengenspülung
Fabrikat: Gebert Sigma 30 o. glw., Chrom, matt
- Sanitärzustattung, bauseits**
WC-Papierspender für 2 Rollen, WC-Bürstenhalter, Reserve-Rollenhalter, Kistenbalken, Papierkorb, Hygieneabfallbehälter, Hygienebeutelspender, Papierhandtuchspender, Seifenspender

- Spiegelschrank**
Spiegel mit integ. Papierhandtuch- und Seifenspender (bauseits), Maße 25x40x80 cm, Korpus: Spanplatte mit HPL Schichtstoff, an Möbelwand montiert
- Unterschrank**
Waschtischunterschrank mit Mülleinwurf u. Papierkorb (bauseits), Maße inkl. Waschtisch 50x60x85 cm, Einwurffach klappbar, Korpus/ Tür: Spanplatte mit HPL Schichtstoff

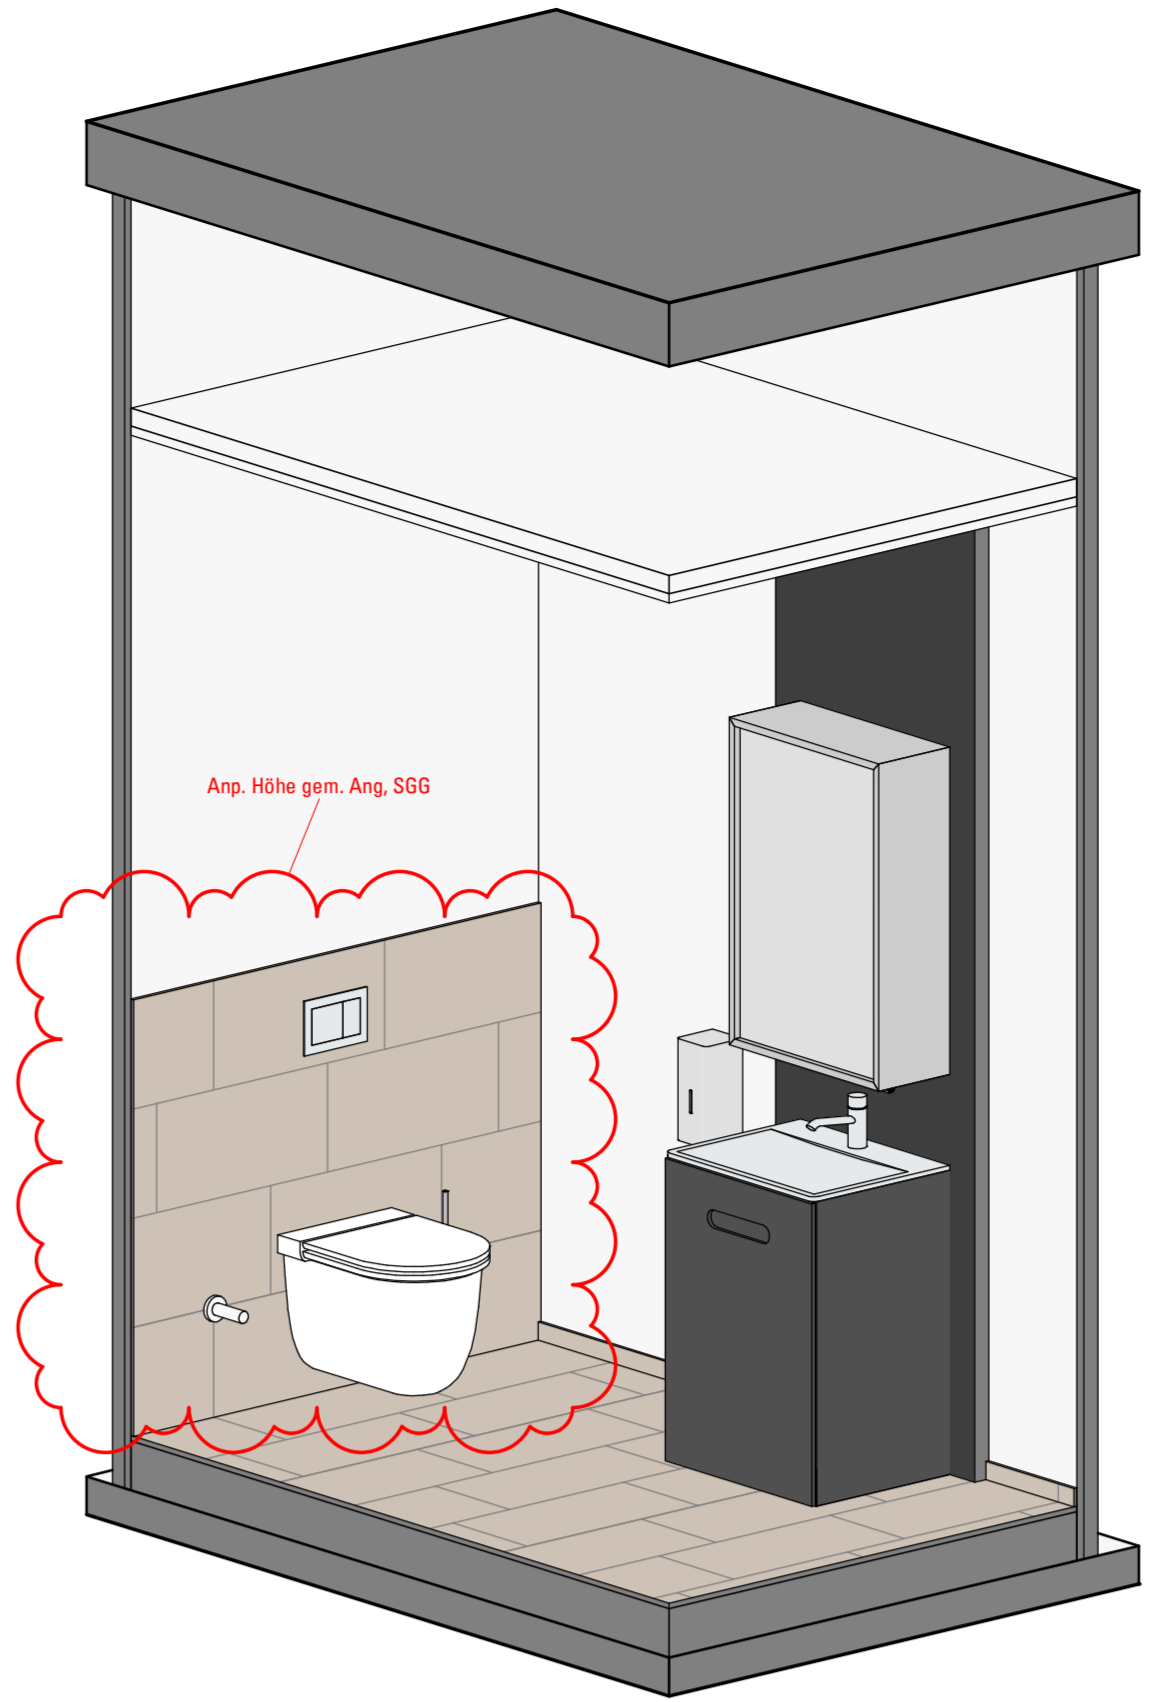


WB - D - Perspektive 1.0G

DIESER PLAN IST NUR IN VERBINDUNG MIT DEN UNTERLAGEN DER FACHPLÄNER UND ALLEN AUSFÜHRUNGSPLÄNEN DES ARCHITECTEN GÜLTIG. ALLE MASSE SIND VOR AUSFÜHRUNGSBEGINN ZU PRÜFEN UND UNSTIMMIGKEITEN DEM FACHPLÄNER ANZUZEIGEN.


MAUERWERK 1 gem. Ang. im Plan	MAUERWERK 2 gem. Ang. im Plan	SPARKARTEN STÄNDER
STAHLBETON HALBERFERTIG	BETONBETRIEBTEILE	KLIMAAUFBAUELEMENTE
WÄRMEDÄMMUNG HALBERFERTIG	POROTHERM	WÄRMEDÄMMUNG (je nach To-Detail)
UNTERPUTZBETON	HOHLBLOCKSTREIFEN	BEKLEBUNG
NEU	ABBRUCH	

FD FUGENANSTRICH (BRUNNEN, BRUNNENBÜCHSEL, BRUNNENBÜCHSEL)	



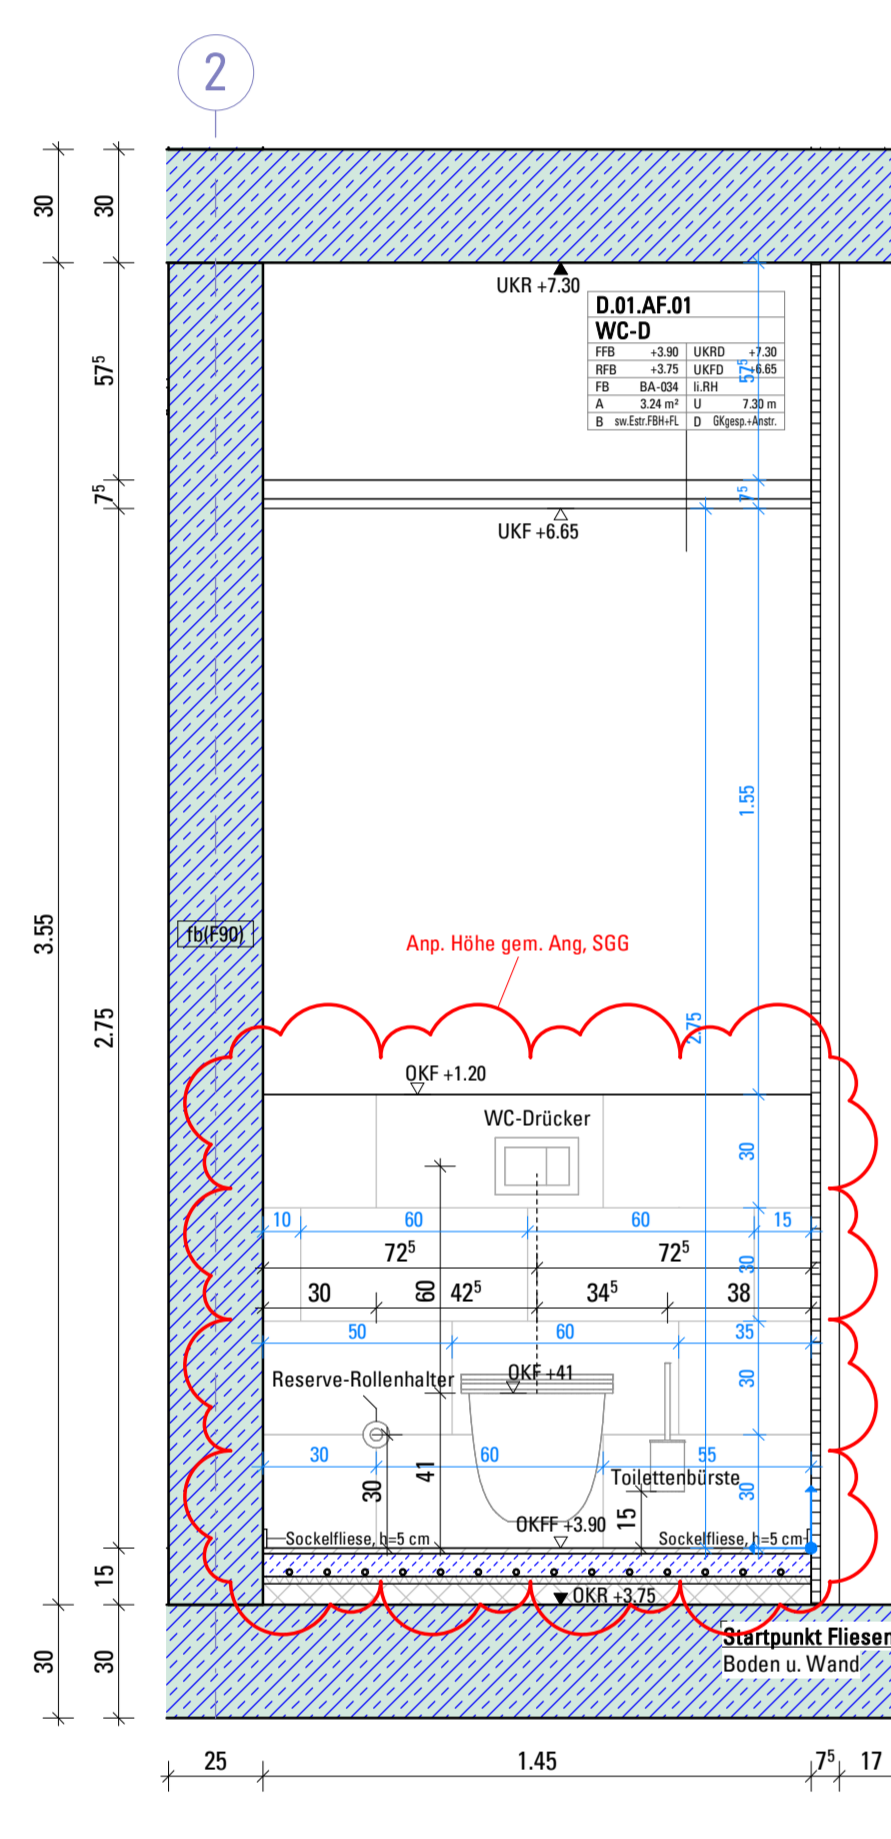


WB-073 WB-073 - D - WC-D - Ansicht 1 1.0G
1:20

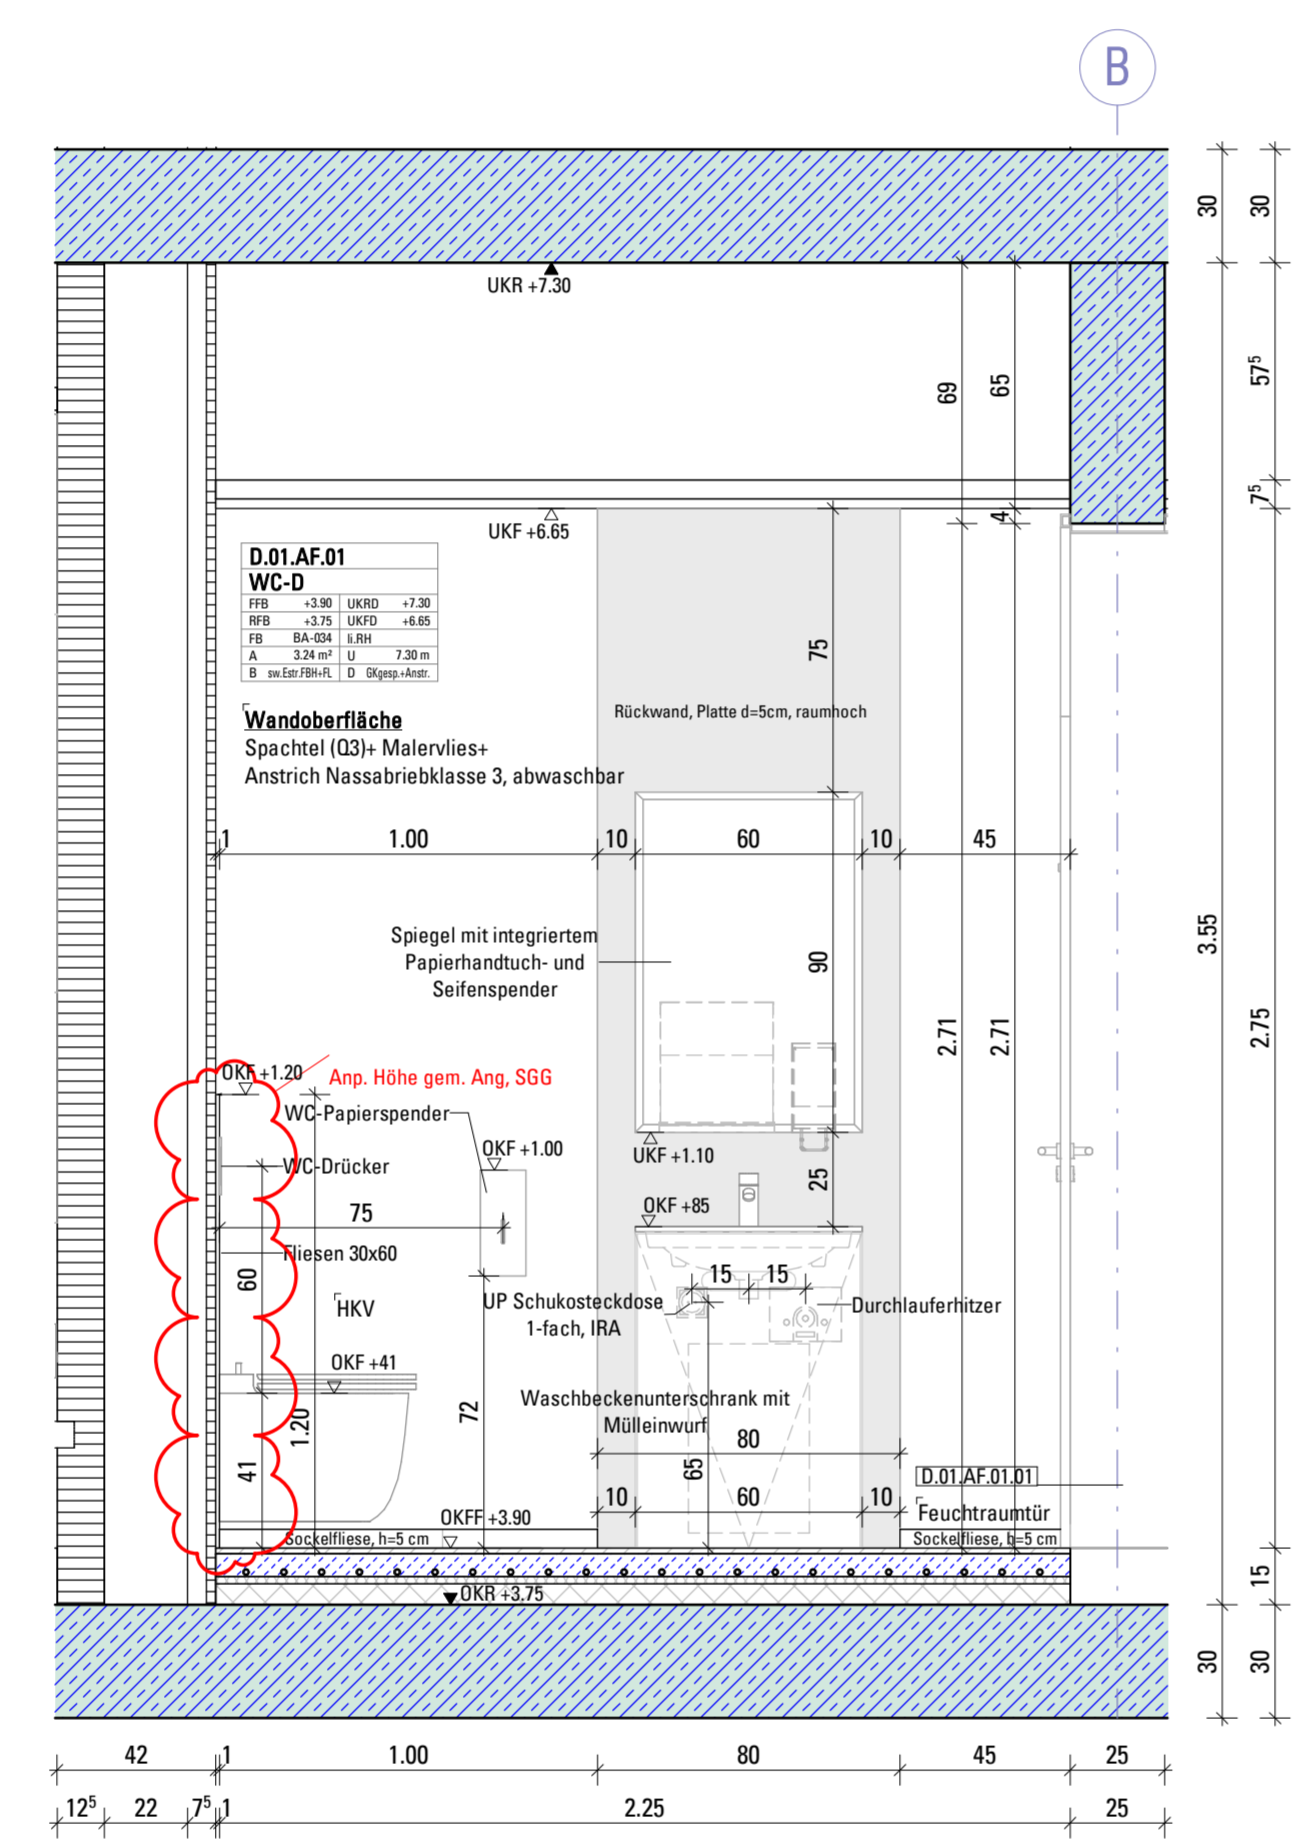


WB-074 WB-074 - D - WC-D - Ansicht 2 1.0G
1:20

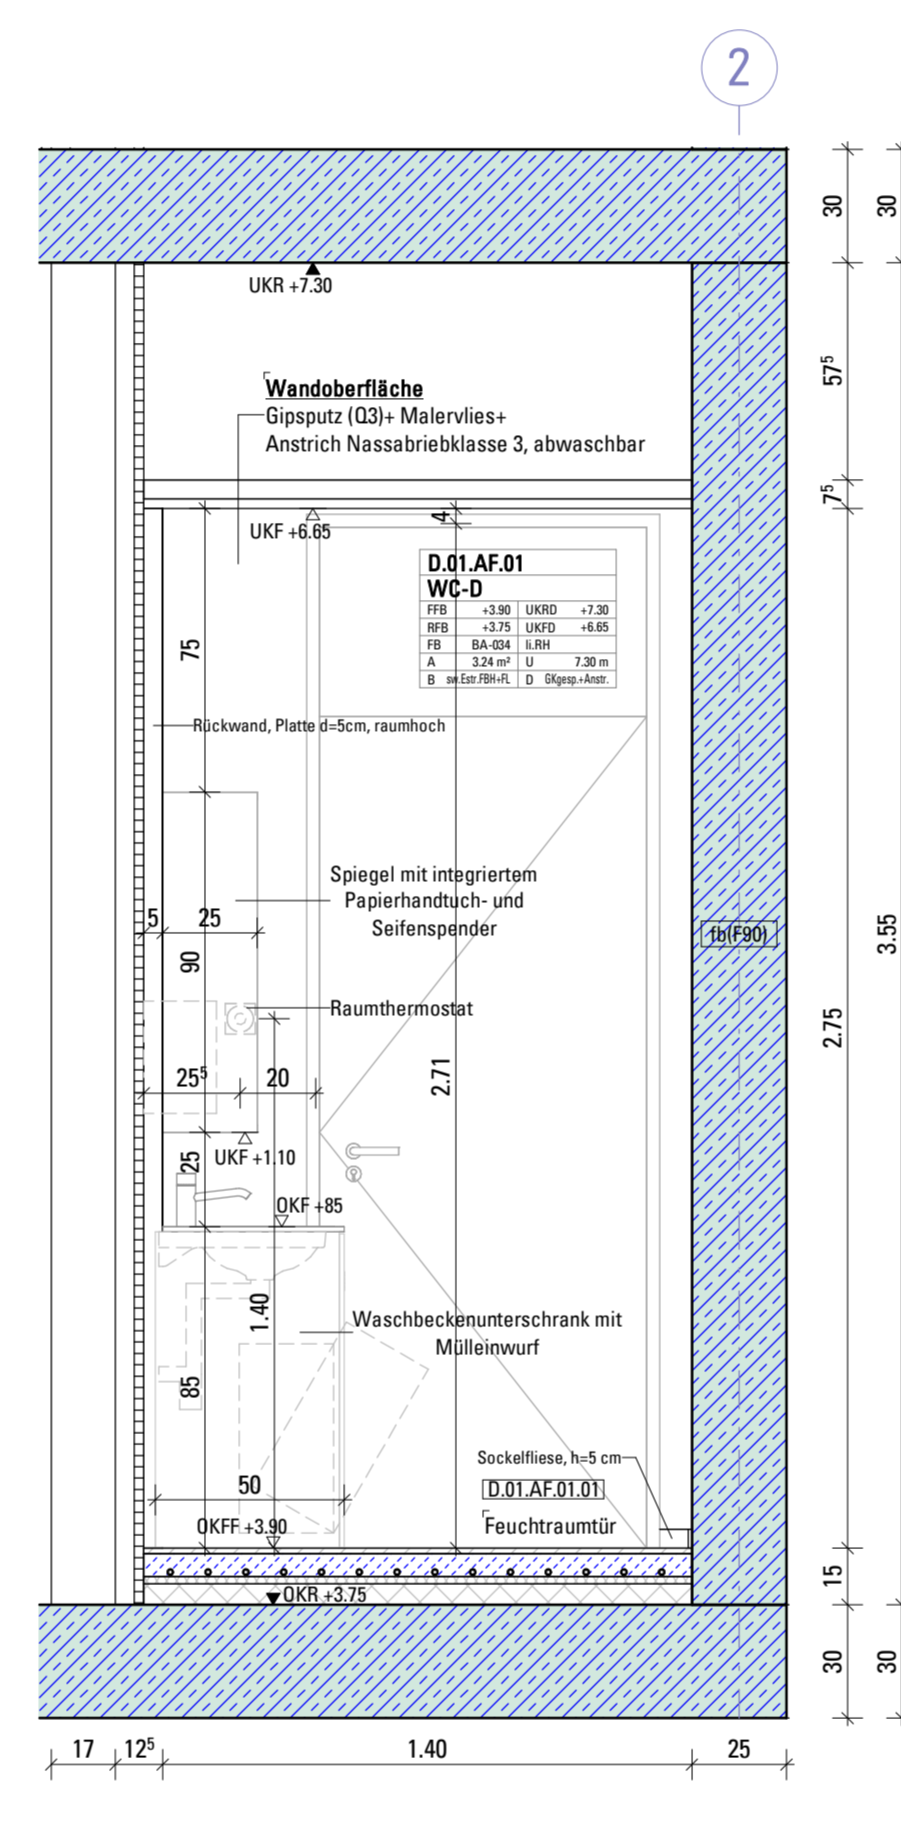


WB-075 WB-075 - D - WC-D - Ansicht 3 1.0G
1:20

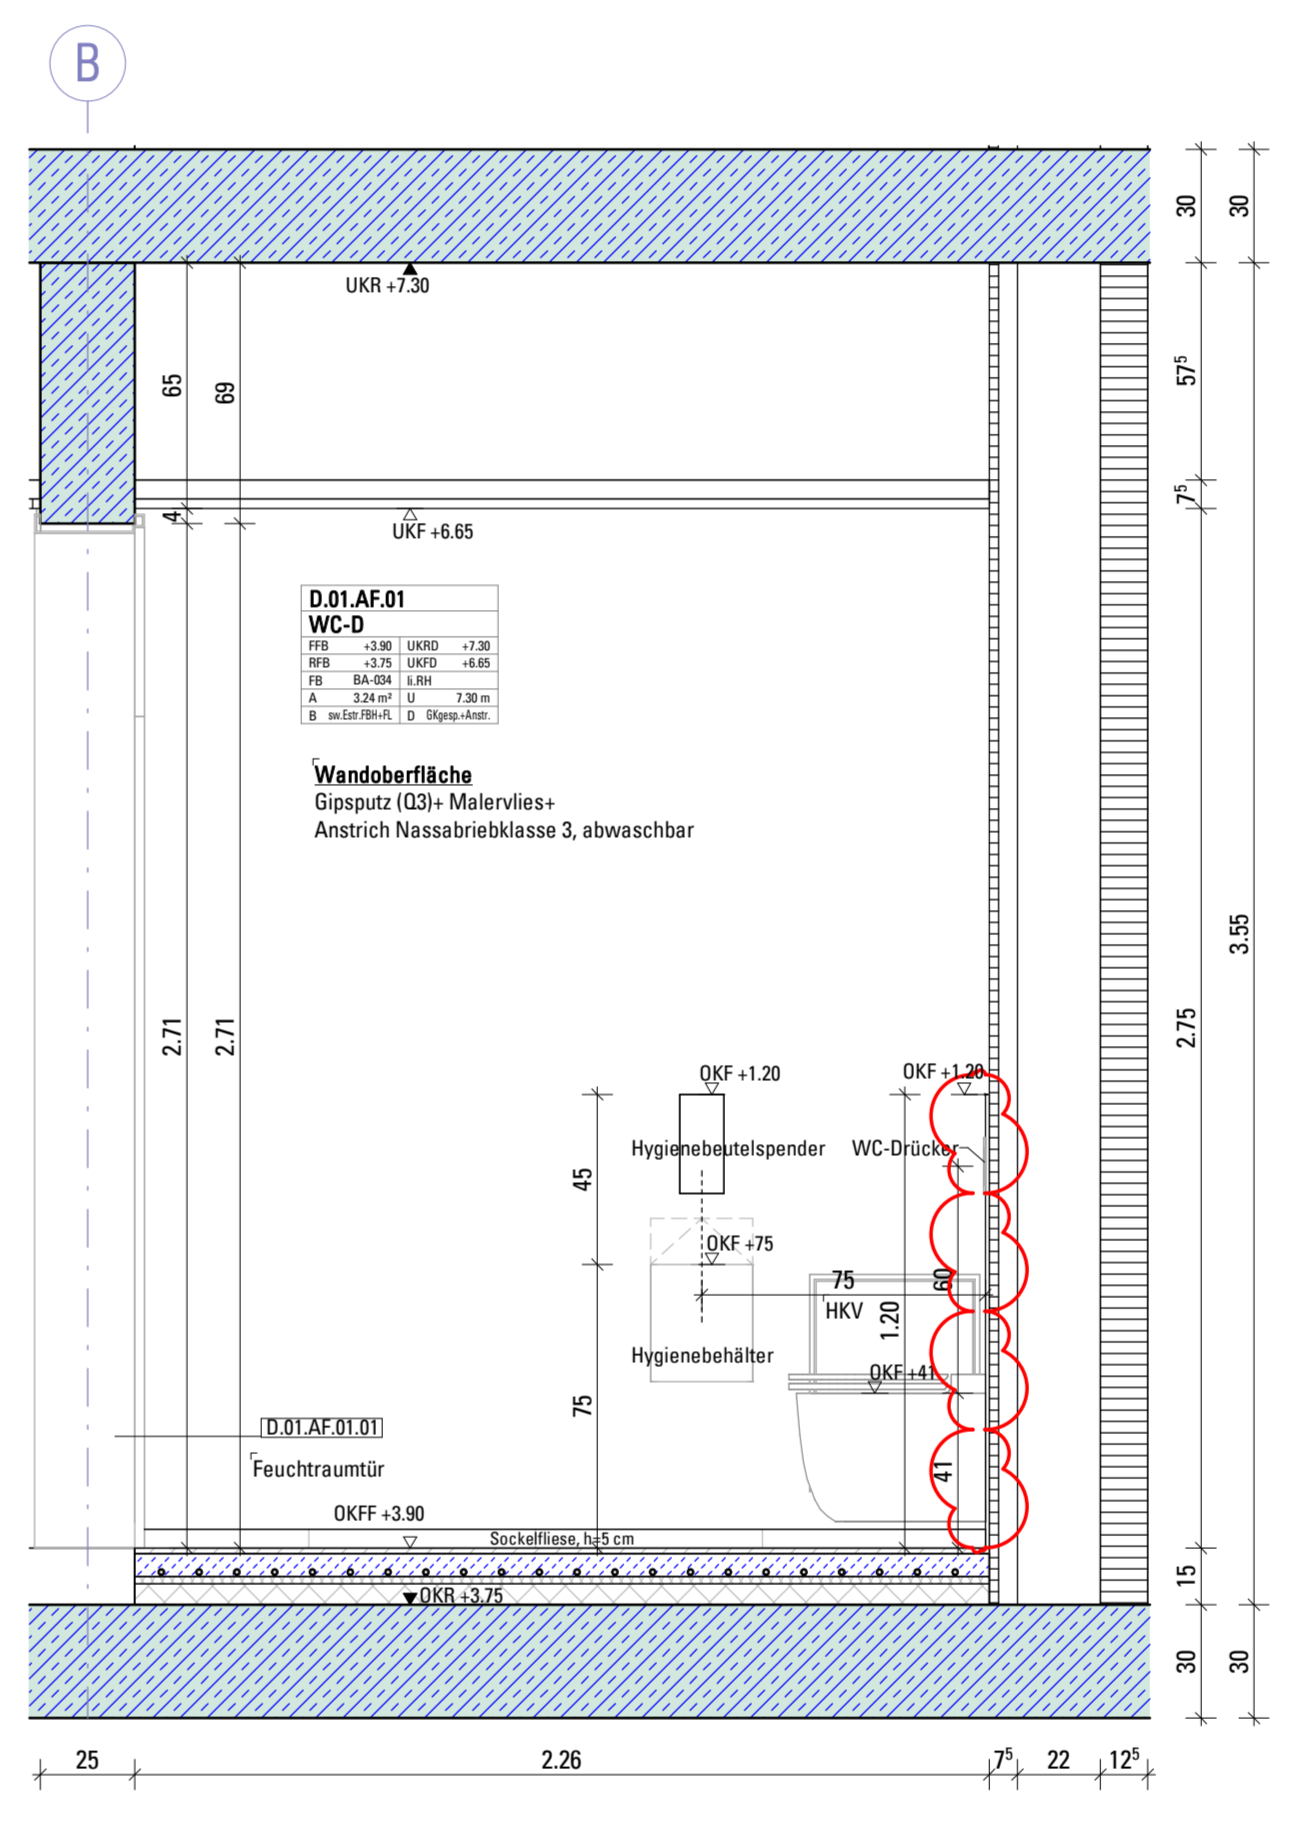


WB-076 WB-076 - D - WC-D - Ansicht 4 1.0G
1:20

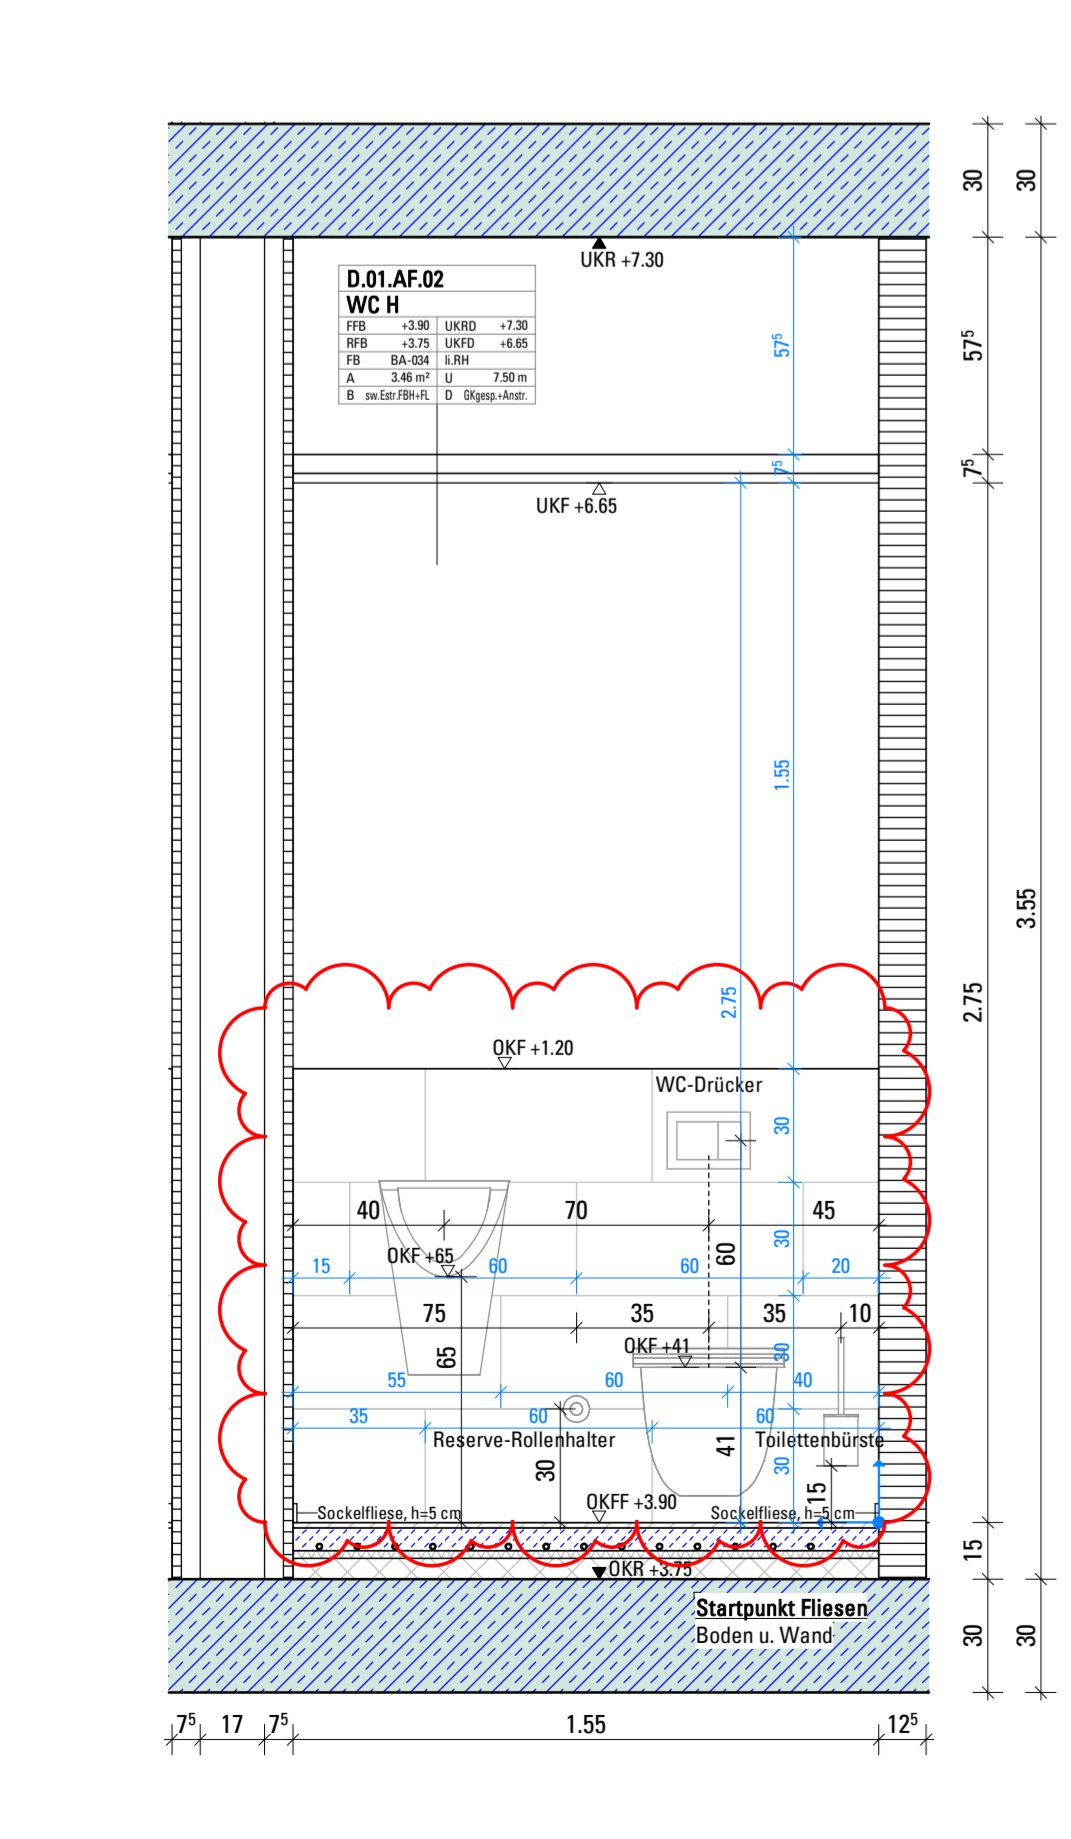


WB-077 WB-077 - D - WC-H - Ansicht 1 1.0G
1:20

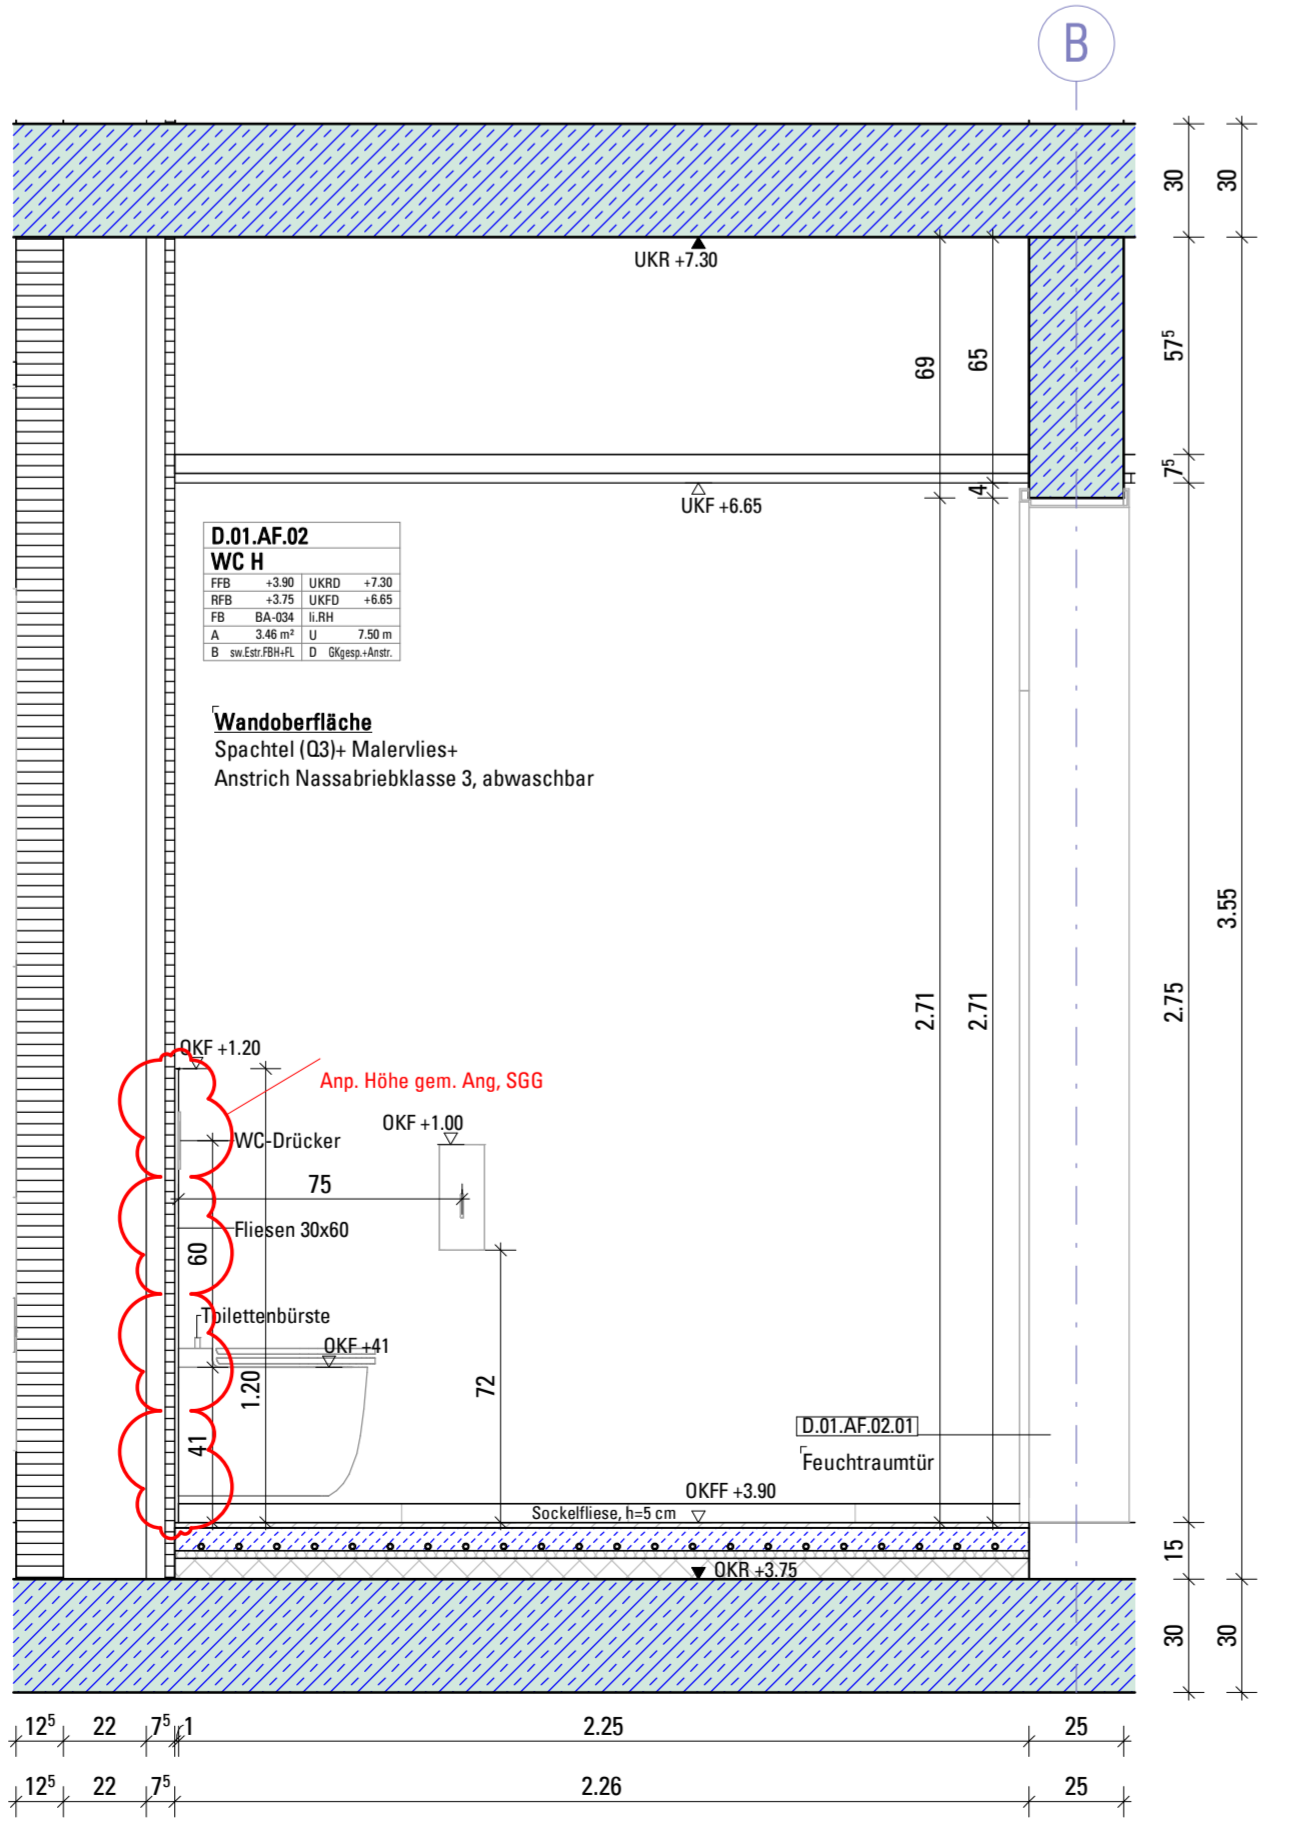

WB-078 WB-078 - D - WC-H - Ansicht 2 1.0G
1:20

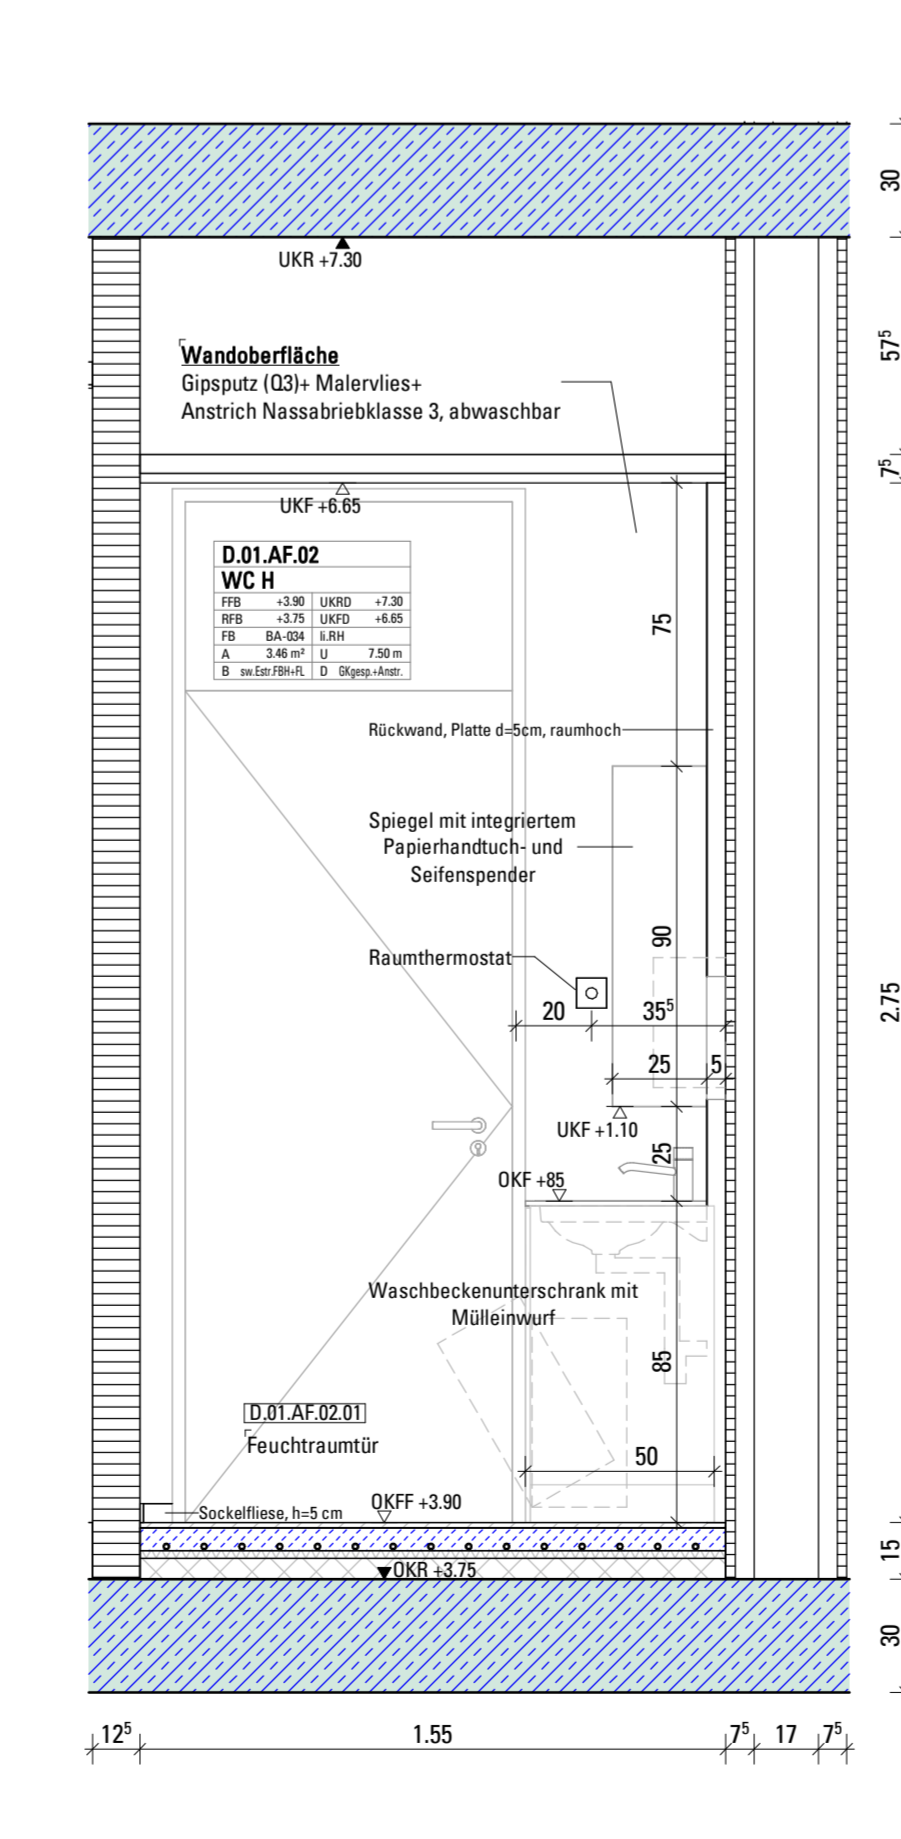

WB-079 WB-079 - D - WC-H - Ansicht 3 1.0G
1:20

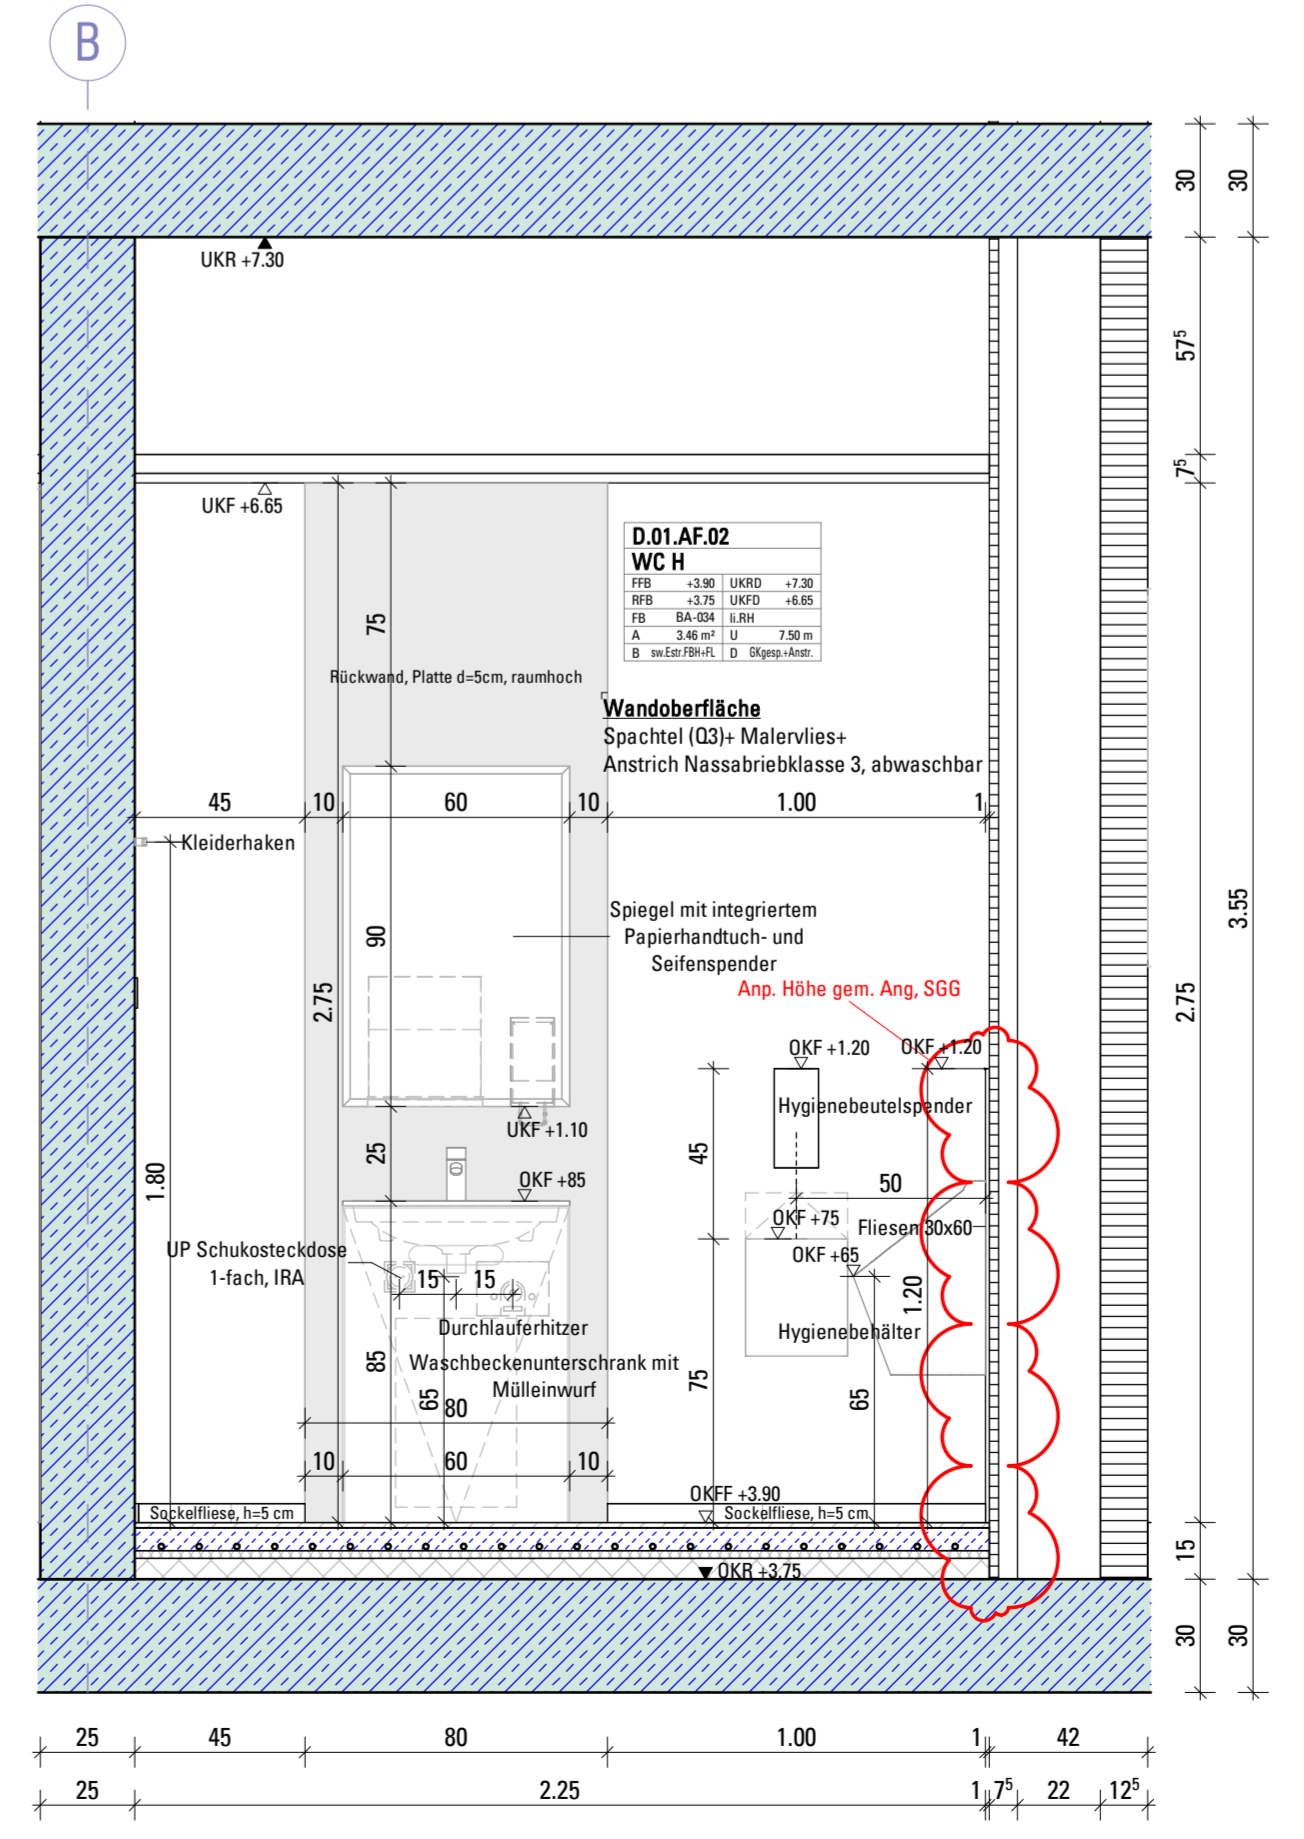

WB-080 WB-080 - D - WC-H - Ansicht 4 1.0G
1:20

Hinweis GK-Wandverankerungen
In Toiletten und Sanitärräumen sind, gemäß Erfordernissen der Einrichtungsgegenstände, geeignete Wandverankerungen (je Hersteller) vorzusehen.
Bsp.: Feuchtraum geeignete Traversen: Knauf Feuchtraumtraverse C3 o. glw., nicht brennbare Traversen: Knauf Befestigungstraverse mit Gipsfaserinlage o. glw.

Hinweis TGA-Ausstattung
Genehmigte Angaben zu Montagehöhen und Positionen von DLE, Steckdosen und Taster sind der TGA-Planung zu entnehmen und zu prüfen

Verlegearbeitspunkt
Startpunkt ganze Fliese

01	24.03.2025	PG NAT	Planüberprüfung, Arch. in Revisionarbeiten
02	04.08.2025	PG NAT	Planüberprüfung, Arch. in Revisionarbeiten
03	24.03.2025	PG NAT	Planüberprüfung WP3, Arch. in Revisionarbeiten
04	05.08.2024	PG NAT	Wandbau WP 3, Planung
NEU	24.03	BEARBEITET	Änderung

ZEICHNUNGSÄNDERUNGEN


VERFASSER	PROJEKT	PHASE	PROJEKTLEITER	BAUTEIL	PLANNUMMER	BLATTNUMMER	BLATTSTATUS
W3	RAT 5	FAR	GD	WB	01	5704	03 FA

Neubau historisches Rathaus Gronau
Bahnhofstr. 6-10, 48999 Gronau

ALLE HÖHEN BEZIEHEN SICH AUF DKFF
BIM FACHMODELLE / BASISPLÄNE
OKFF EG = 0.00 ± 36.95m ü. NNH

AUFTRAGGEBER / BAUHERR	GENERALUNTERNEHMER	
Stadt Gronau (Westf.)		
Neustraße 31 48999 Gronau		
ARCHITECT	SEIT	FACHPLÄNER
Nattler Architekten	9047	Nattler GmbH Gronfelder Str. 5 45131 Essen

AUSFÜHRUNGSPLANUNG

PROJEKT NR.	DATUM	MASSSTAB	ZEICHNUNG	BLATTGRÖSSE	NECH DATUM
6047	05.08.2024	1:20	PG NAT	1189 / 960	24.09.2025
PLANNUMMER	RAT 5 FAR GD WB 01 5704 03 FA				